
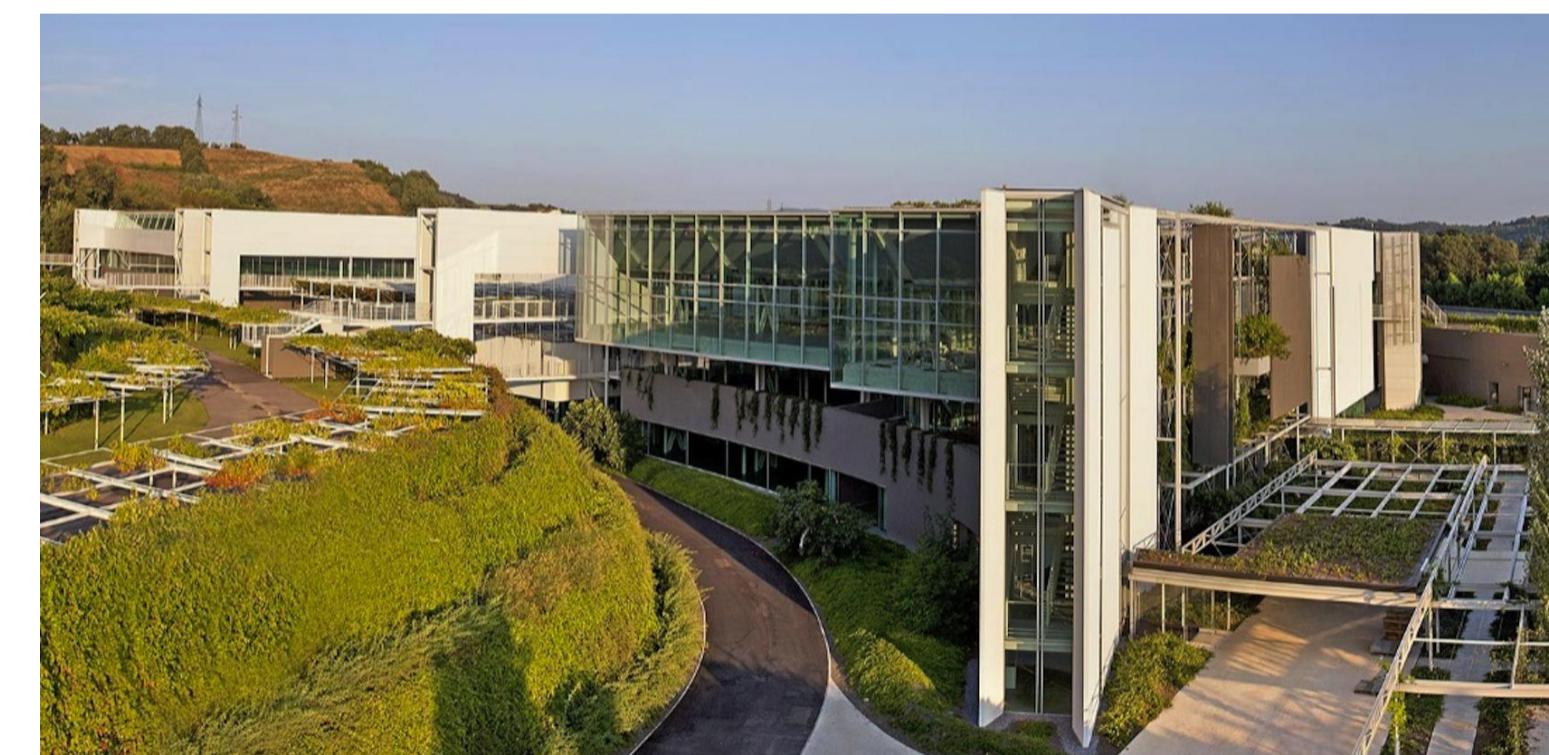
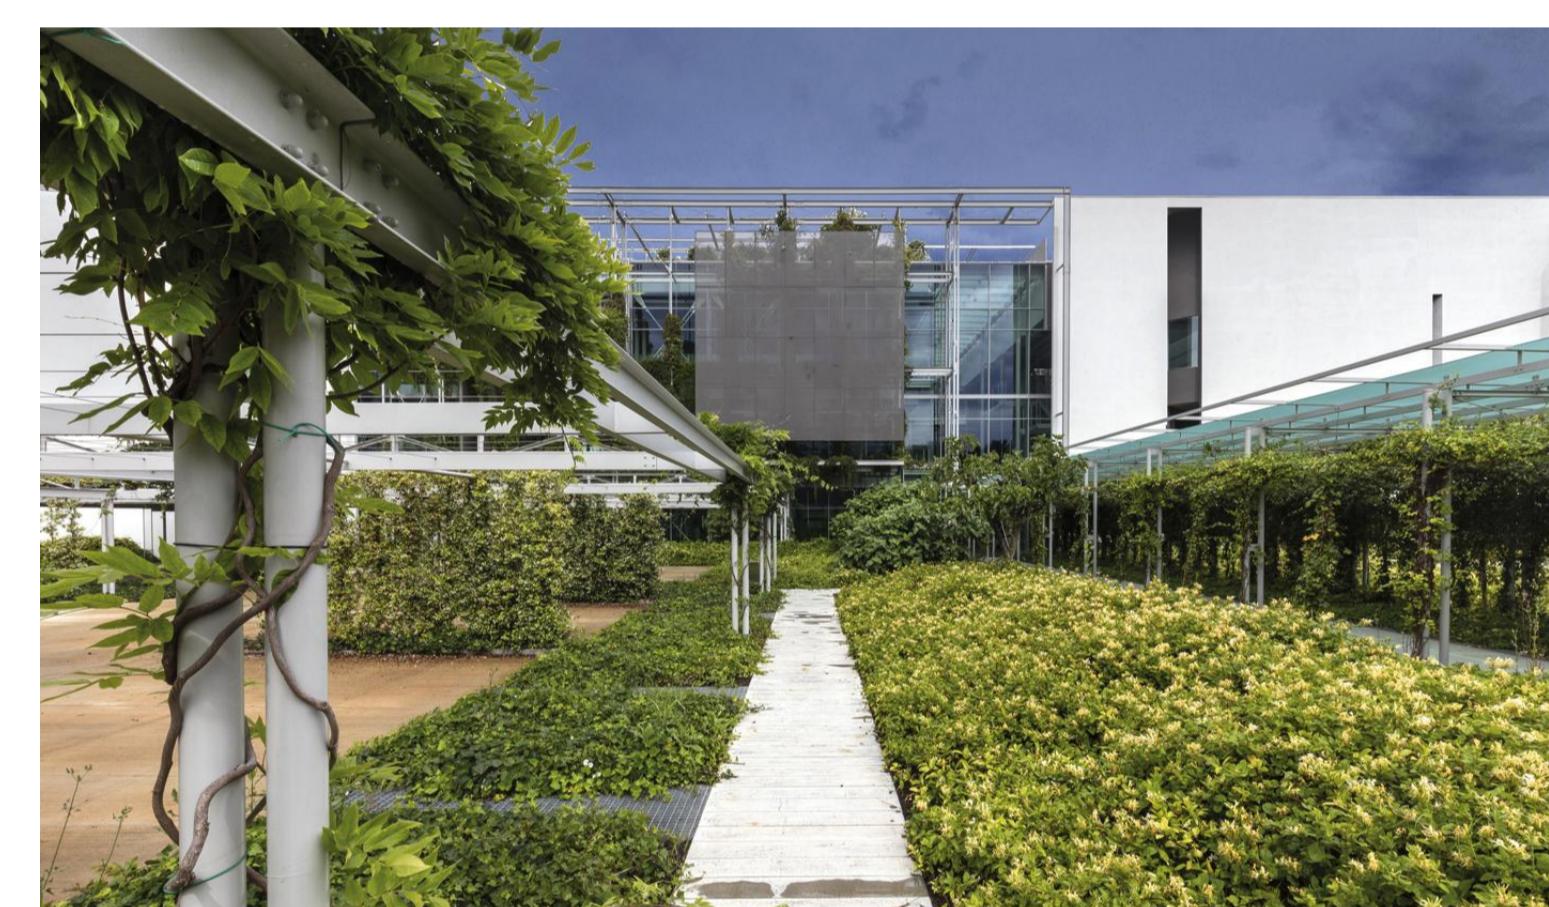


SUGGESTIONI 12 progetto bis


il presente elaborato grafico è di proprietà esclusiva dello studio ROBERTO BERTOLI ARCHITETTO che ne vela la riproduzione e la cessione a terzi senza autorizzazione scritta.

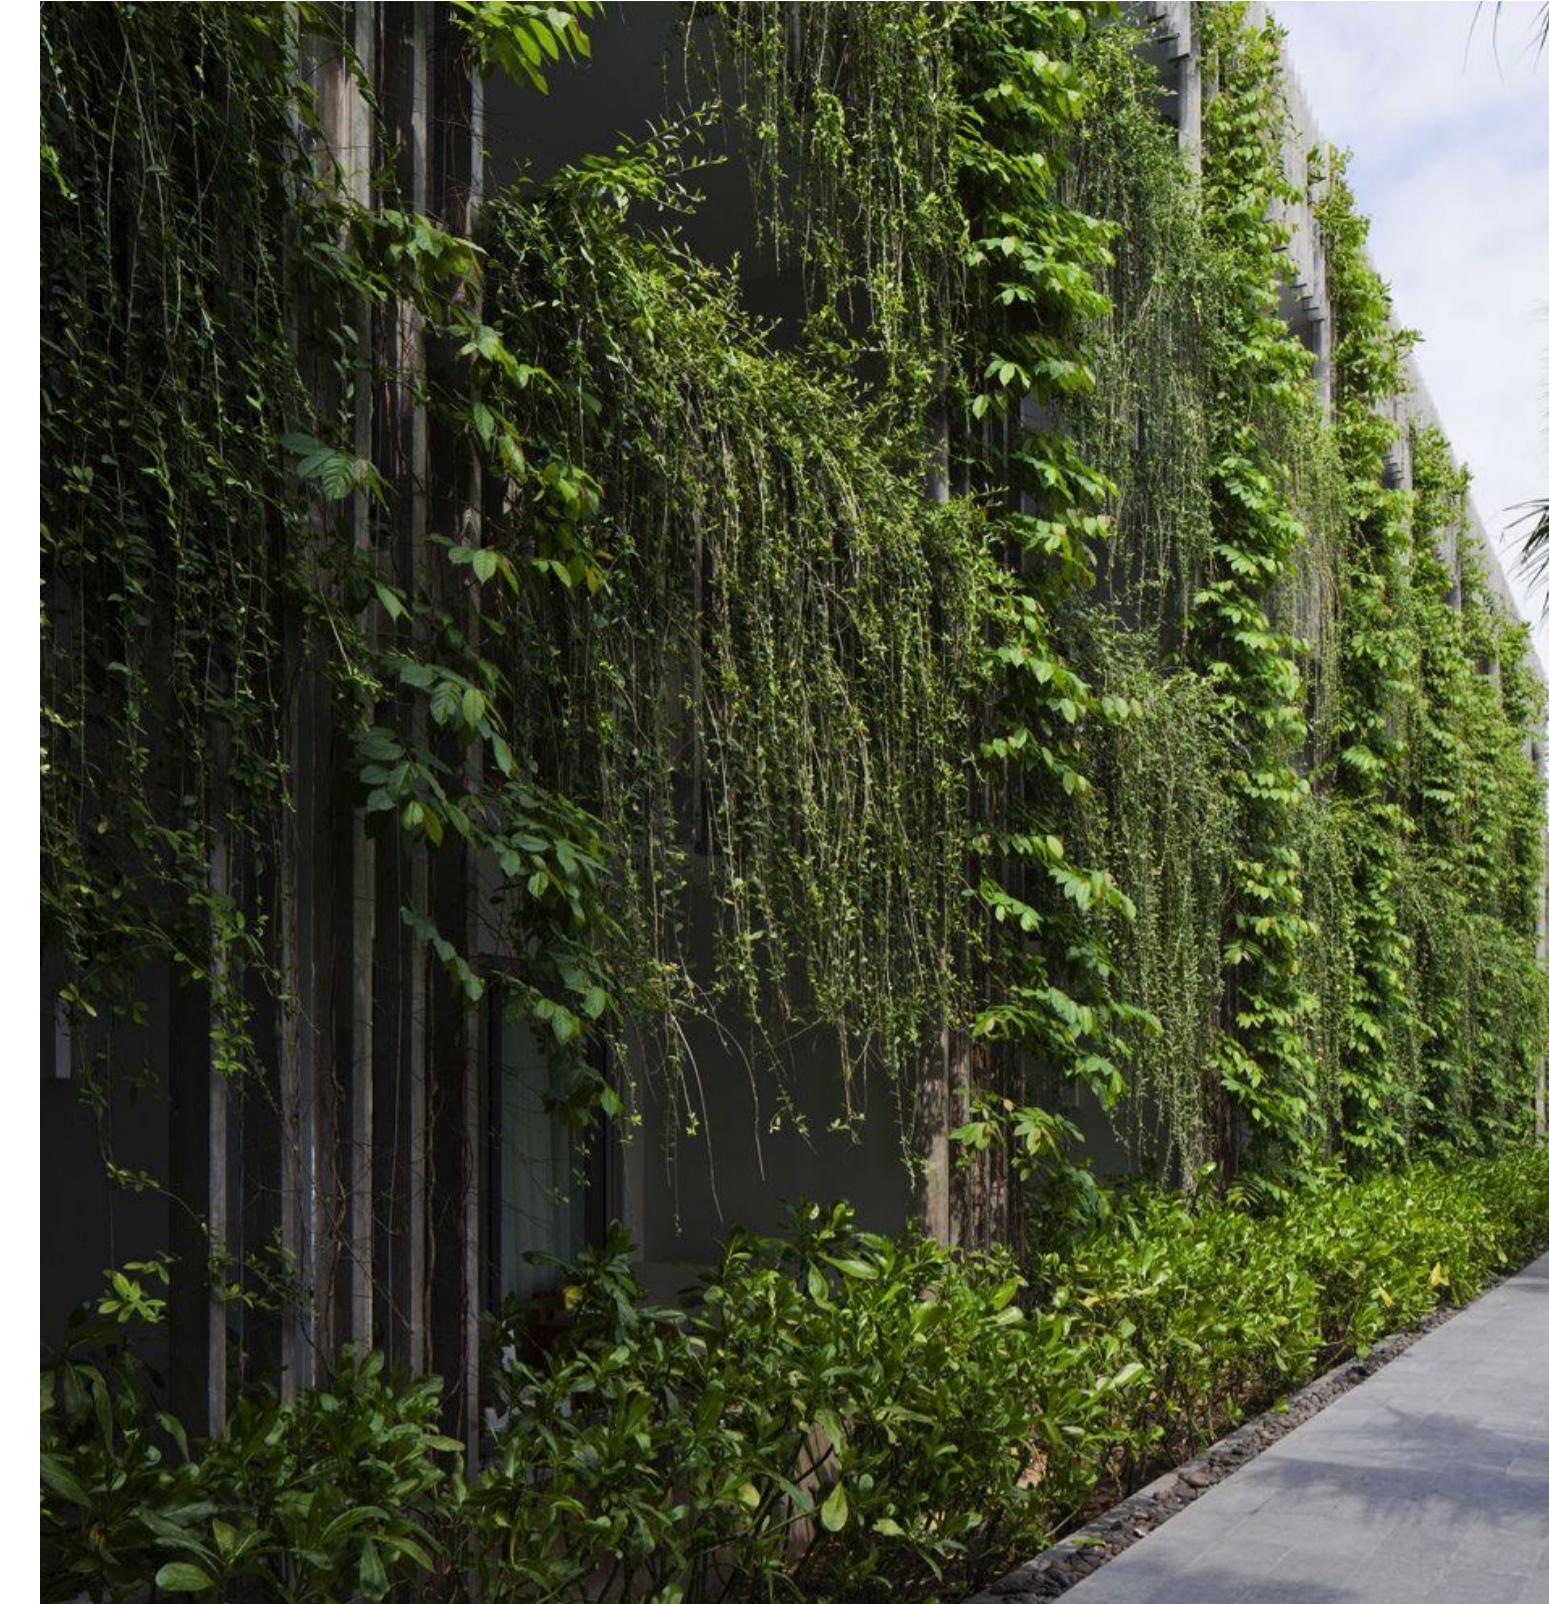

A livello di concept architettonico l'ipotesi progettuale è quella di cercare il più possibile un'integrazione tra costruito e verde, in modo che il progetto sia occasione di ricucitura e definizione di un margine graduale tra paesaggio antropico e naturale.

Gli elementi di ricerca che verranno sviluppati in fase di progetto saranno i seguenti:

- pareti verticali a verde
- integrazione di elementi puntuali a verde anche nelle pavimentazioni dei piazzali
- utilizzo di materiali tipo levocell o cementi pigmentati che possano garantire un migliore inserimento rispetto il contesto naturale a Nord.

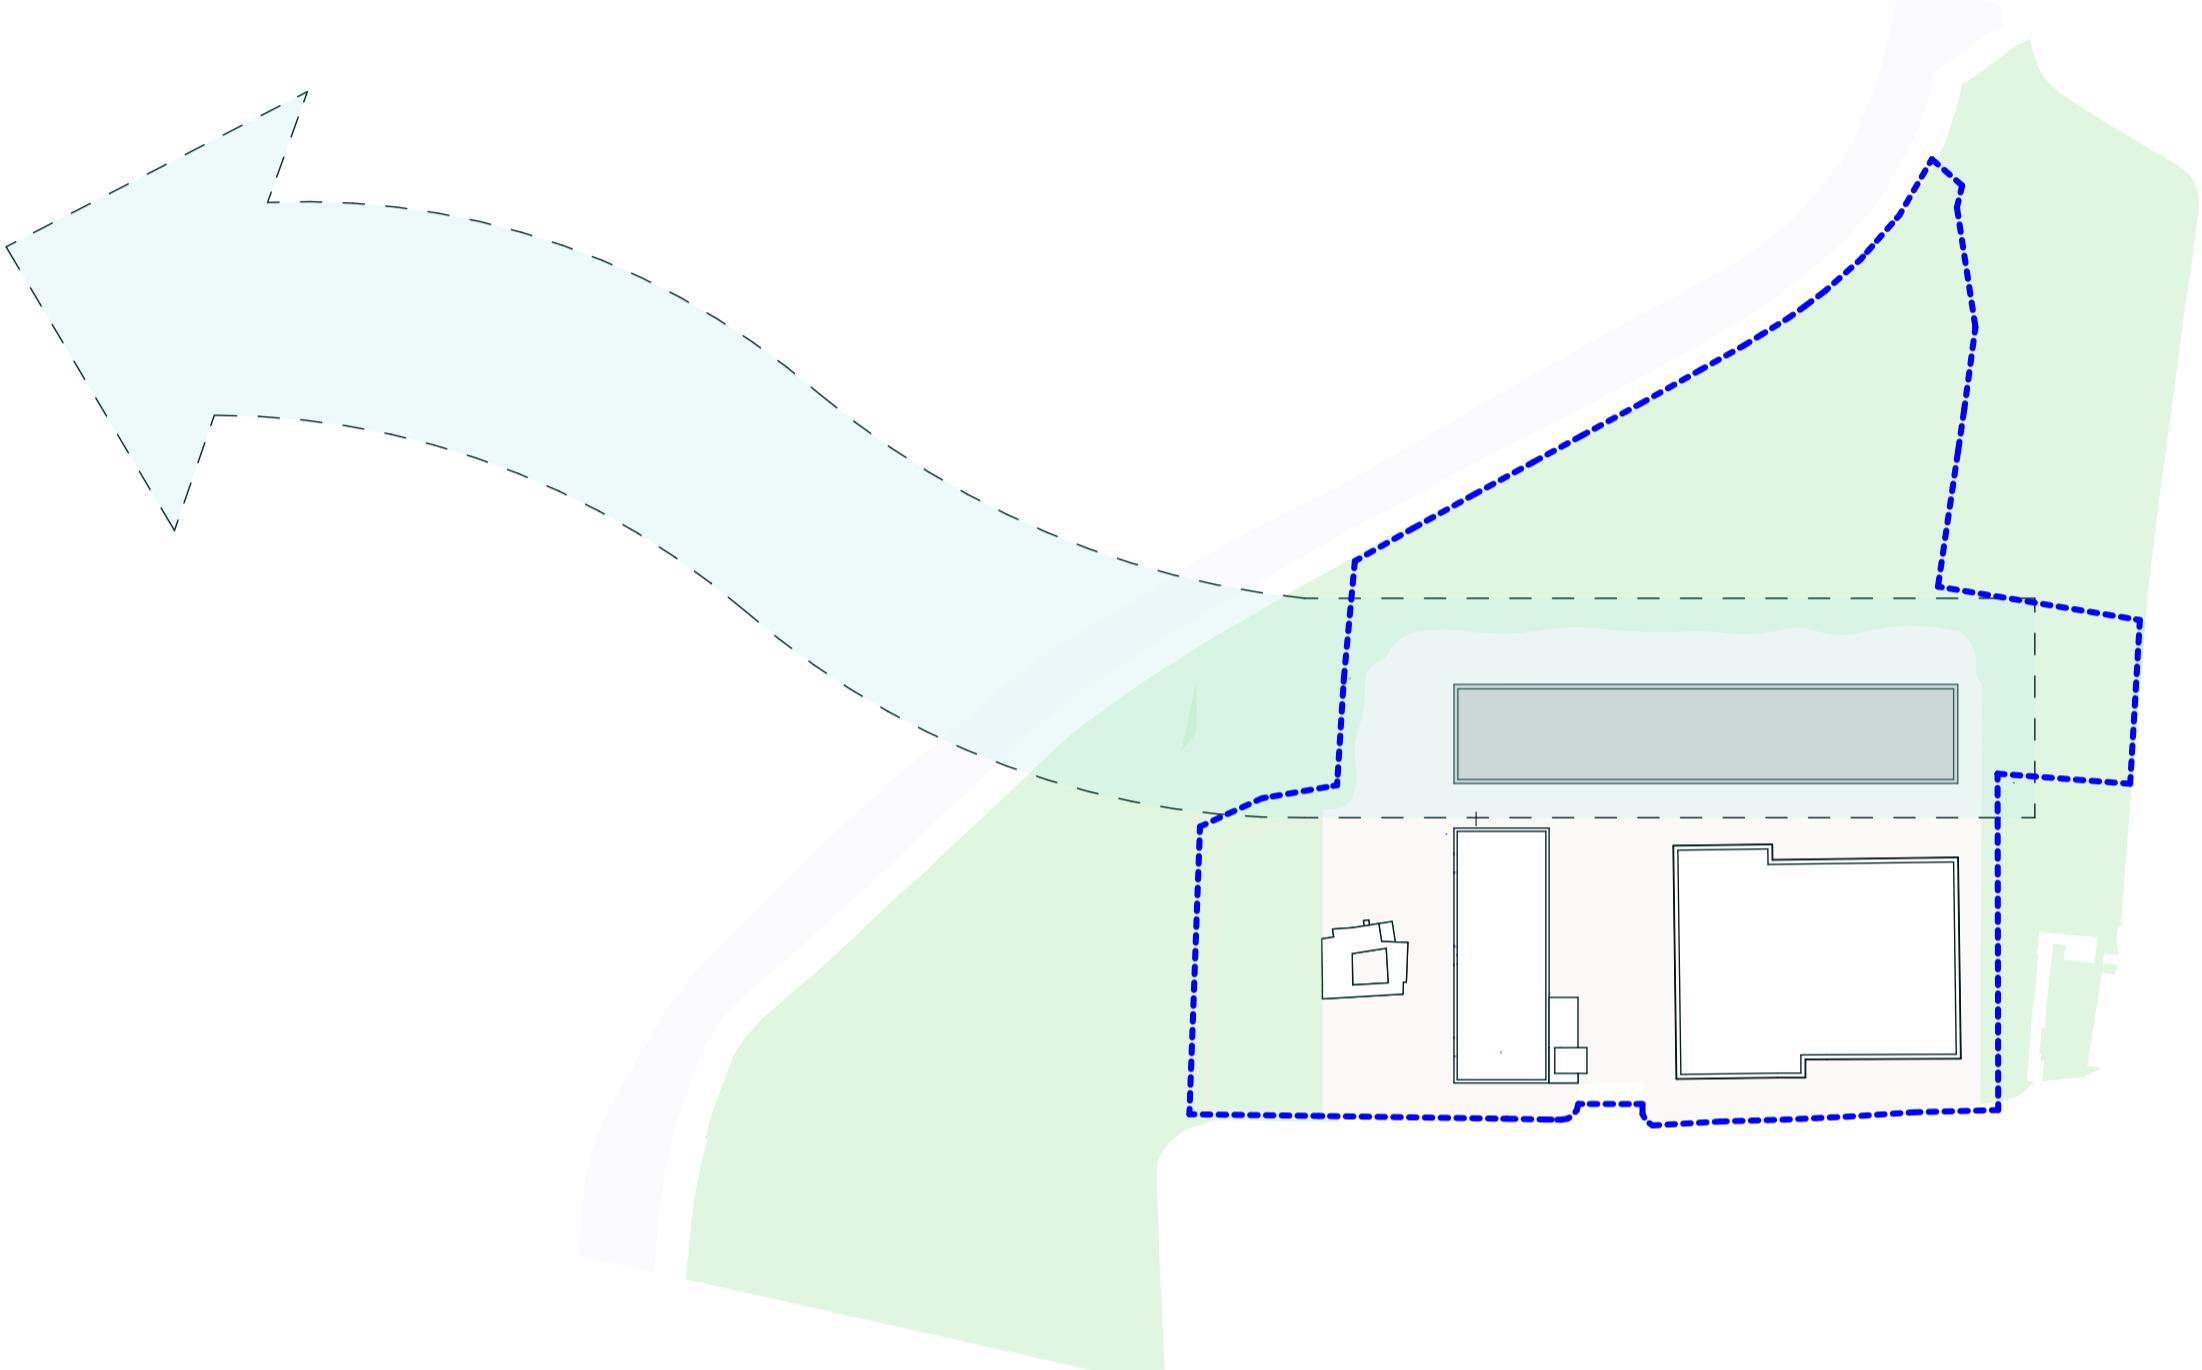

LEGENDA

— Confine proprietà

**RICHIESTA SUAP IN VARIANTE
AL P.G.T. PER REALIZZAZIONE
NUOVO EDIFICIO
PRODUTTIVO**

committente: DEPOSITI GHIDINI ROK S.r.l.
VIA CASTAGNA N.2 - BRESCIA

PROGETTO DEFINITIVO

PROGETTO

Progetto - Suggestioni e dettagli
numero tavola:

12 bis

scala disegno: F.S.

codice 94/120220

data 08/01/19 agg. 23/01/25

ROBERTO BERTOLI
ARCHITETTO

Viale Italia 9/d, 25126, Brescia

PIVA 03206600987 / Telefono +39 030285911
info@robertobertoli.com www.robertobertoli.com