



SEZIONE TIPO A-A - NUOVA ROTATORIA VIA GRANDI/VIA BRIXIA ZUST 1 : 100

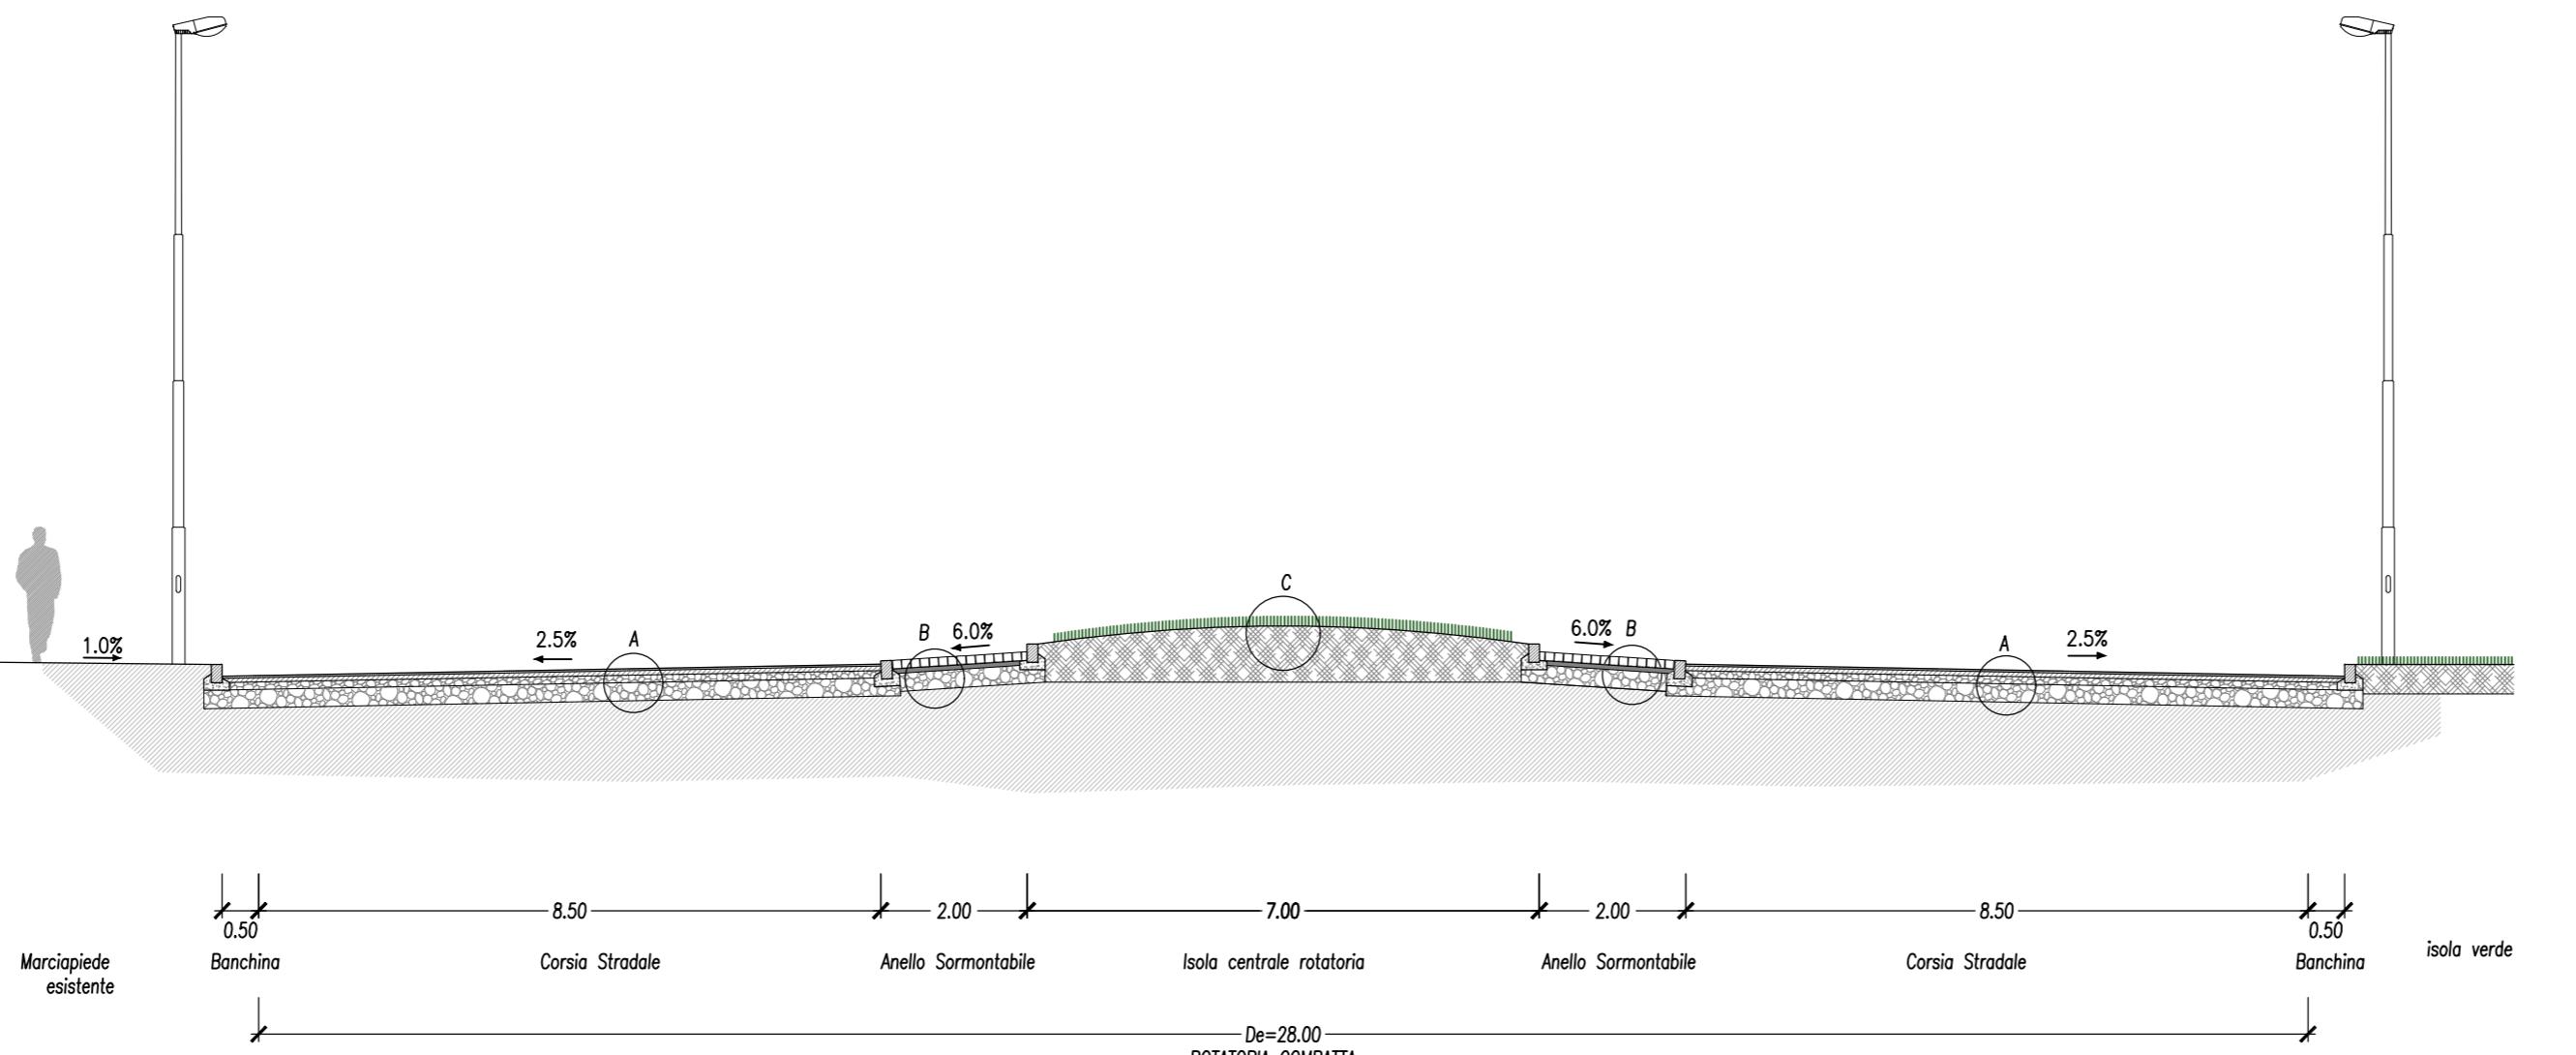

PARTICOLARE A 1:10
Sovrastruttura pavimentazione in conglomerato bituminoso

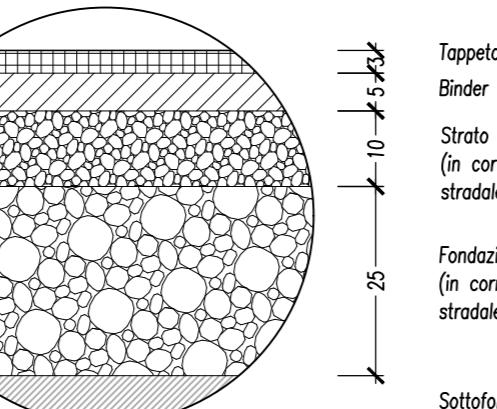


Tappeto d'usura
Binder
Strato di base in misto bitumato (6+4)
(in corrispondenza dei tratti fuori sedime stradale esistente)

Fondazione stradale in misto cementato
(in corrispondenza dei tratti fuori sedime stradale esistente)

Sottofondo esistente

PARTICOLARE B 1:10
Sovrastruttura anello sormontabile rotatoria

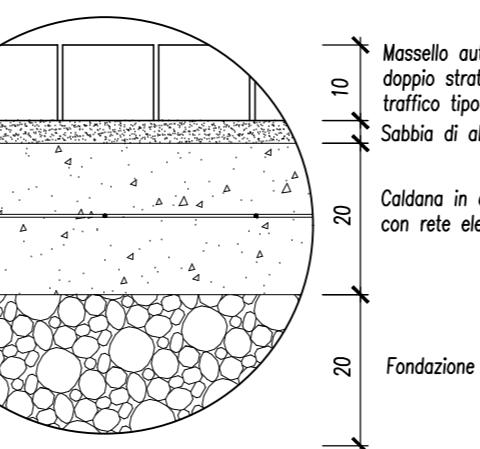


Massello autobloccante in cls
doppio strato alta resistenza al
traffico tipo "XLOAD"
Sabbia di allettamento

Caldana in cls a 250 kg/m²
con rete eletrosaldata 0.8/20x20

Fondazione stradale

PARTICOLARE C 1:10
Isola centrale rotatoria/aiuole verdi

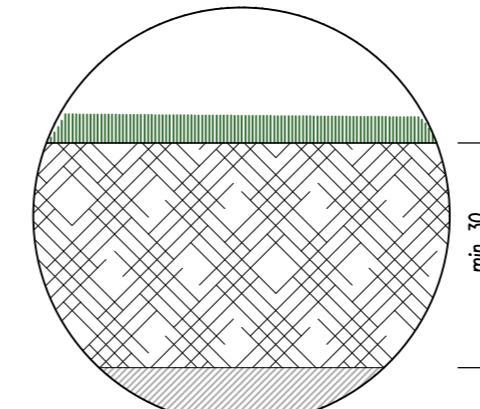

Sottofondo esistente

COMUNE DI BRESCIA

PROGETTO

RICHIESTA SUAP IN VARIANTE AL P.G.T. PER REALIZZAZIONE NUOVO EDIFICO PRODUTTIVO

OPERE DI URBANIZZAZIONE EXTRA COMPARTO PER REALIZZAZIONE NUOVA ROTATORIA INTERSEZIONE VIA GRANDI/VIA BRIXIA ZUST in comune di Brescia (BS)

COMMITTENTE

DEPOSITI GHIDINI ROK S.r.l.
Via Castagna, 2 - Brescia

BECONSULT
BUILDING ENGINEERING CONSULTING

BECONSULT S.R.L.
Via Goffredo Mameli 1/3, 25144 Castenedolo (BS)
T +39 030 24269 8 M info@beconsultrl.it
www.beconsultrl.it
Ing. Fabrizio Scattapachì | Ing. Paolo Monaldo

PROGETTISTA
Ing. Paolo Monaldo

COLLABORATORI
Ing. Jessica Valentini Paterlini
Geom. Samuele Carlo Giomazzi

CODICE PROG.

2668

SEZIONE

PROGETTO FATTIBILITÀ TECNICA ED ECONOMICA

N. TAVOLA

04

TITOLO ELABORATO

CONSULENZE SPECIALISTICHE

SEZIONI TIPO DI PROGETTO

SCALA

1:100

N. AGG. DATA

00 APR. 2025

Prima emissione

RED. APPR. VER.

SG PM PM

01 LUG. 2025

Aggiornamento

SG PM PM