




SEZIONE LONGITUDINALE II 1:500

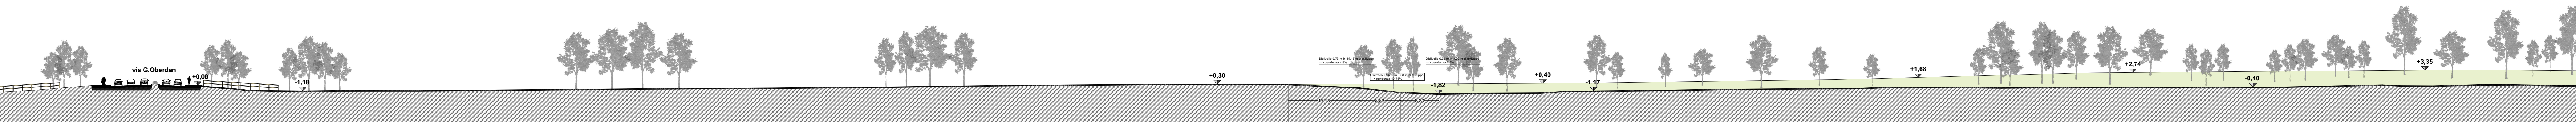


PLANIMETRIA TRATTO 1 VIA MONTELUONGO 1:500

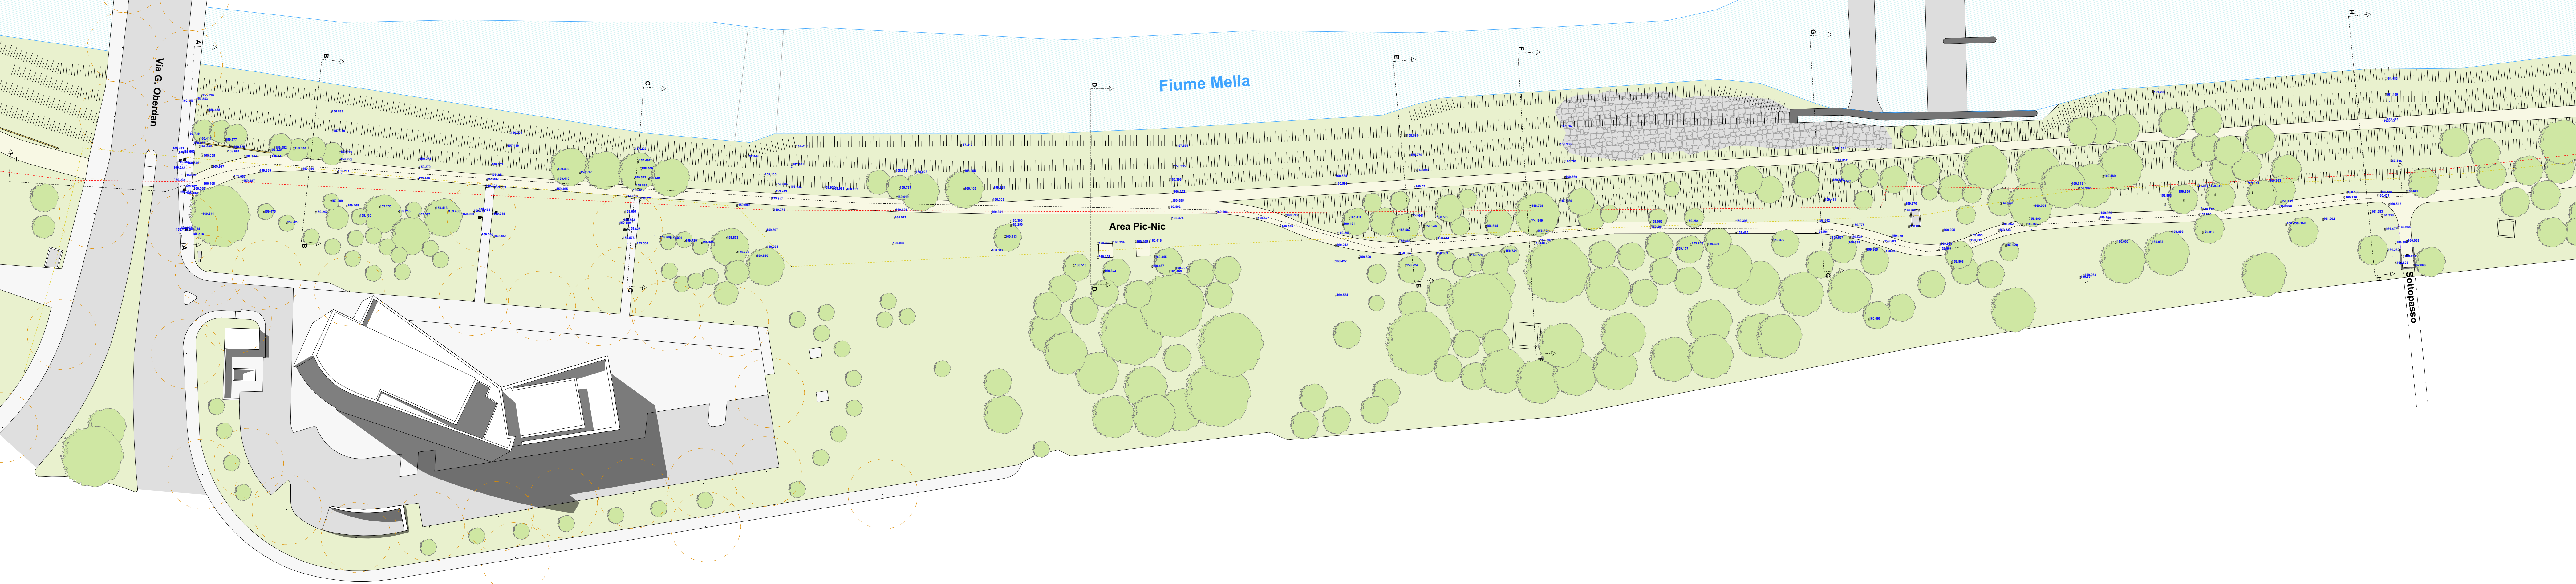


SEZIONE AA 1:250

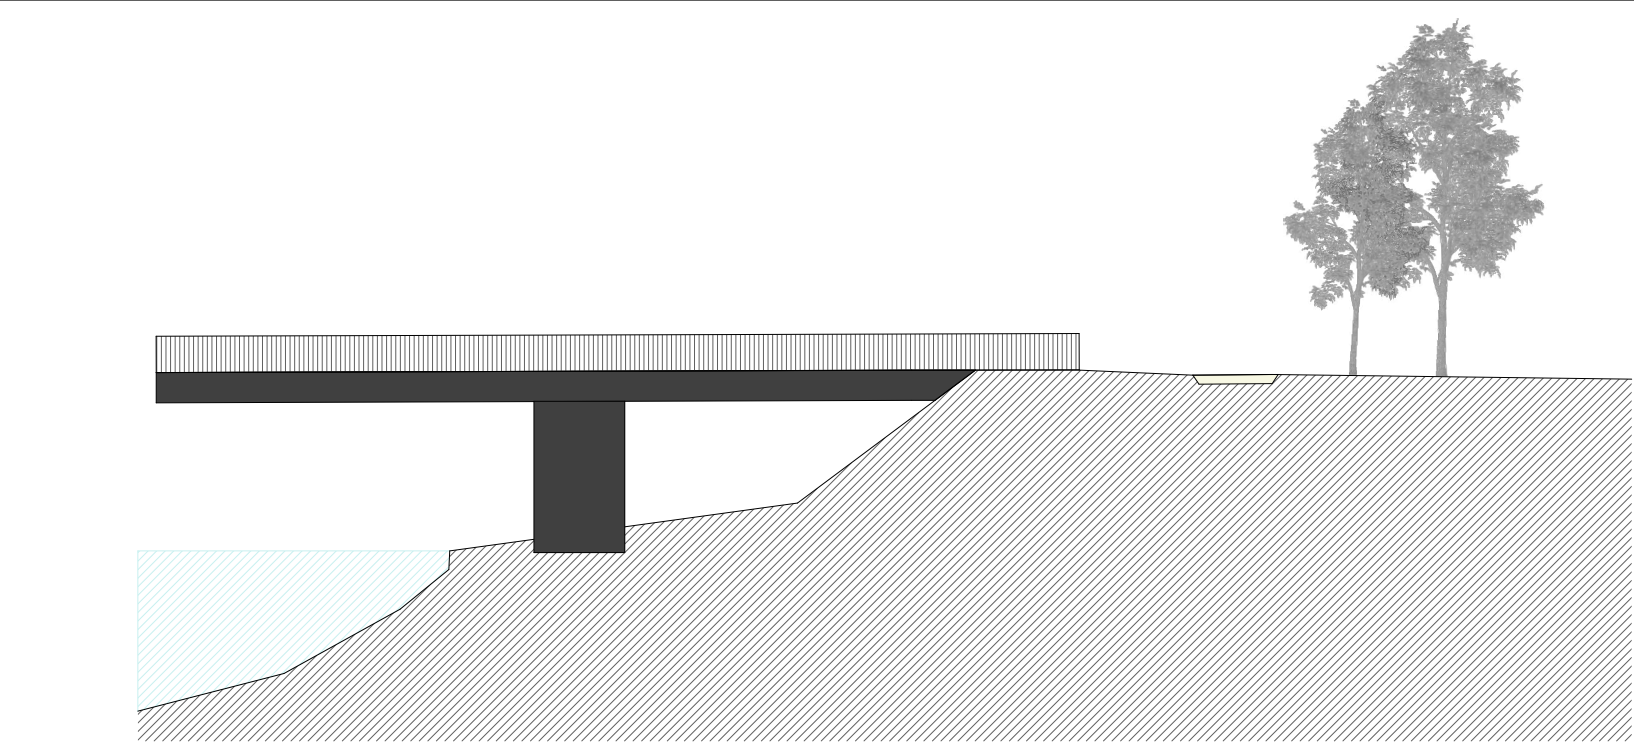


SEZIONE BB 1:250

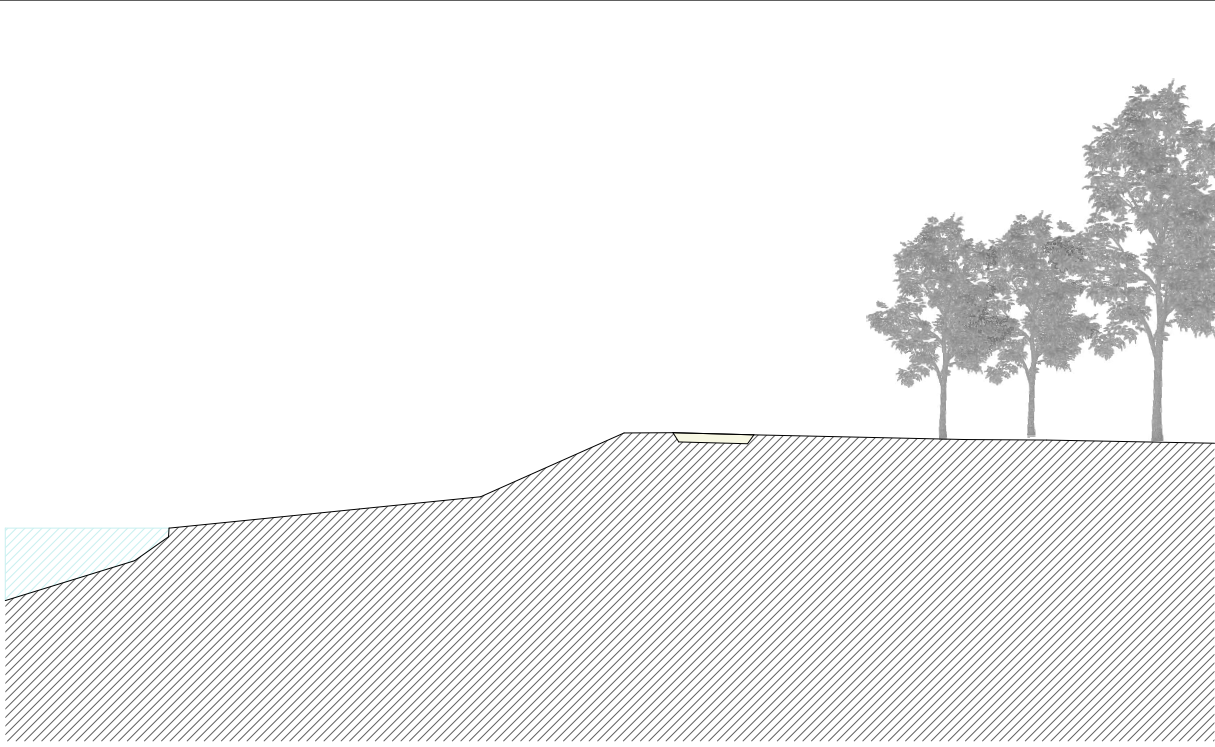


SEZIONE CC 1:250

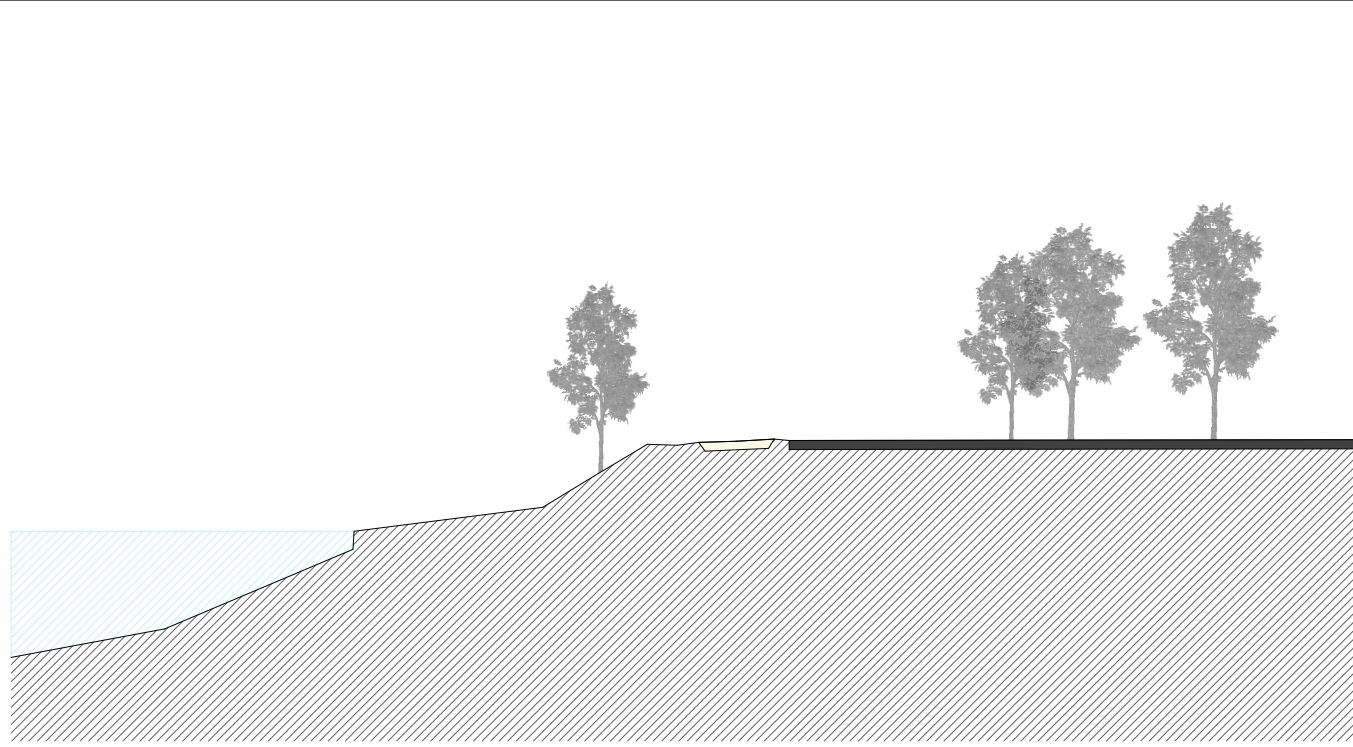


SEZIONE DD 1:250

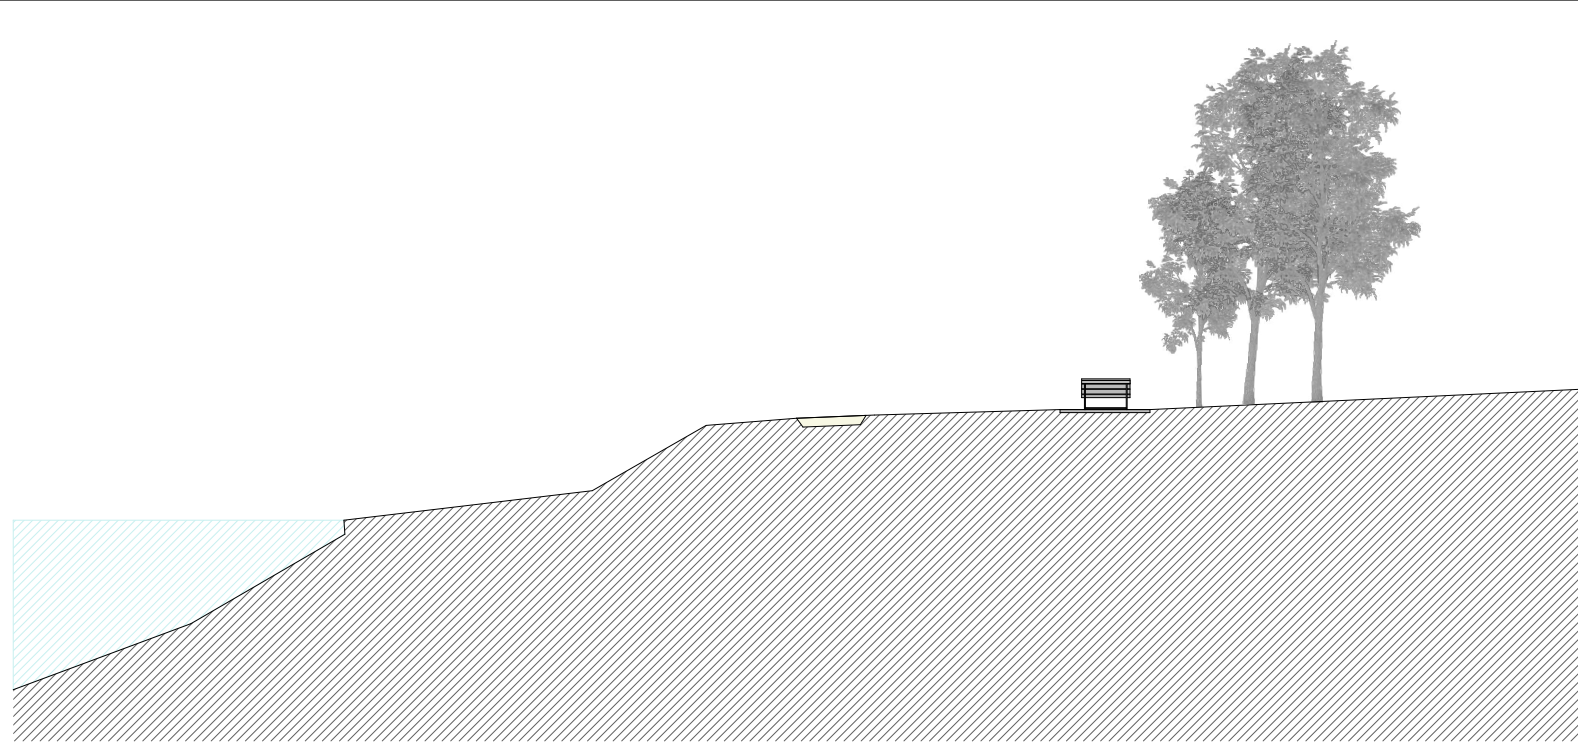


SEZIONE EE 1:250

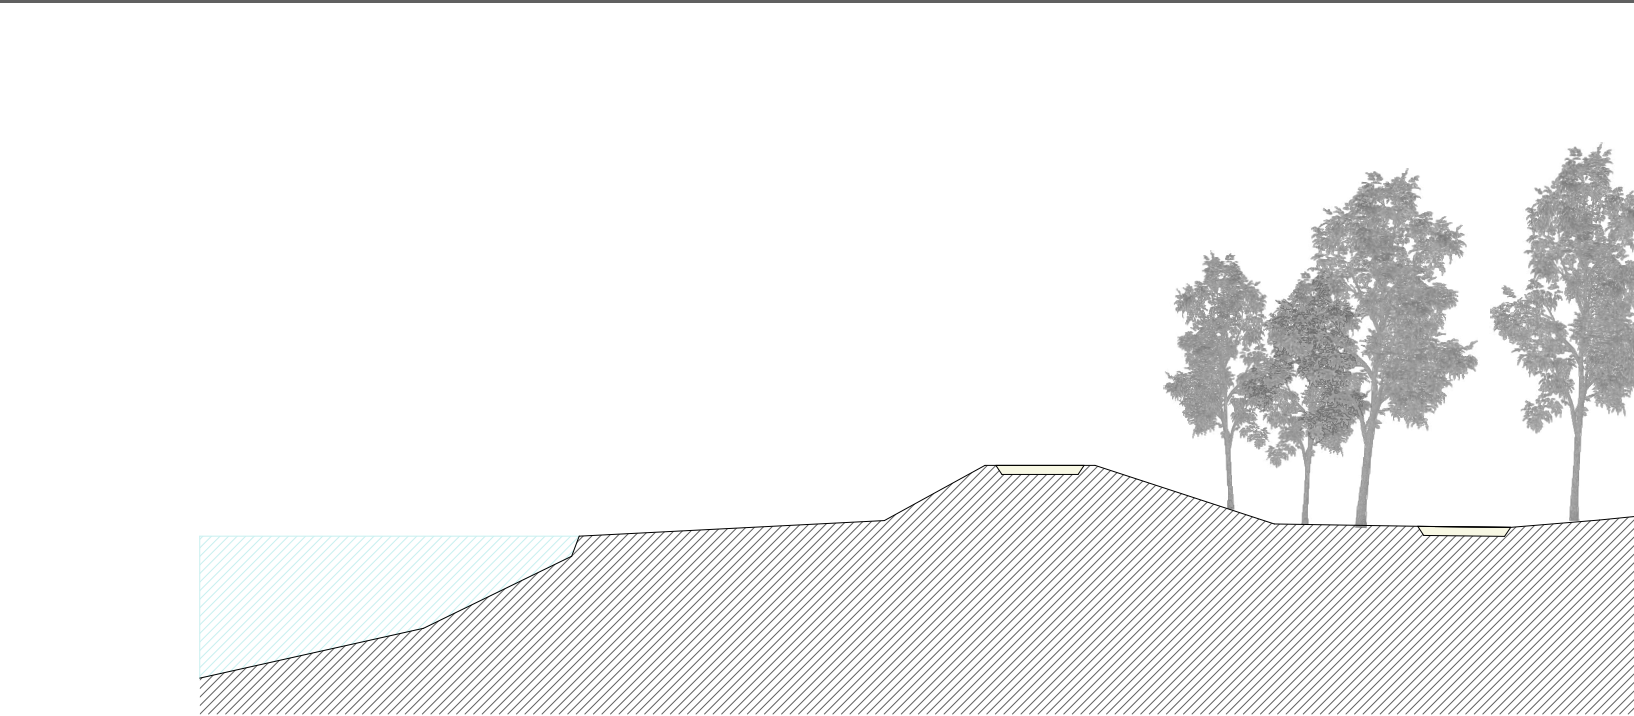


SEZIONE FF 1:250

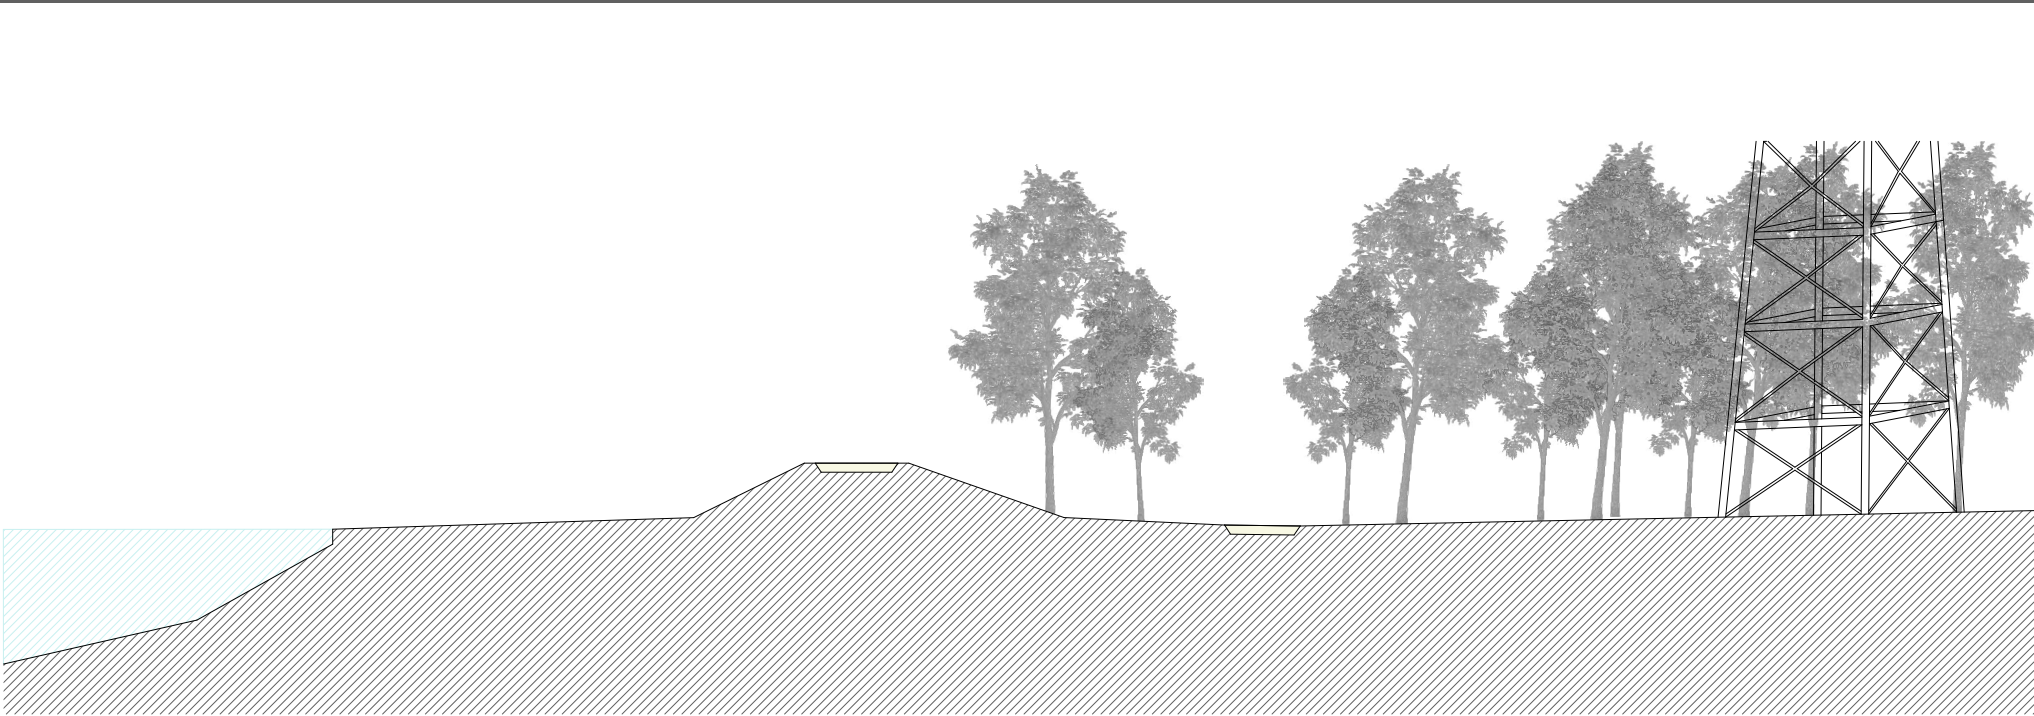

SEZIONE GG 1:250

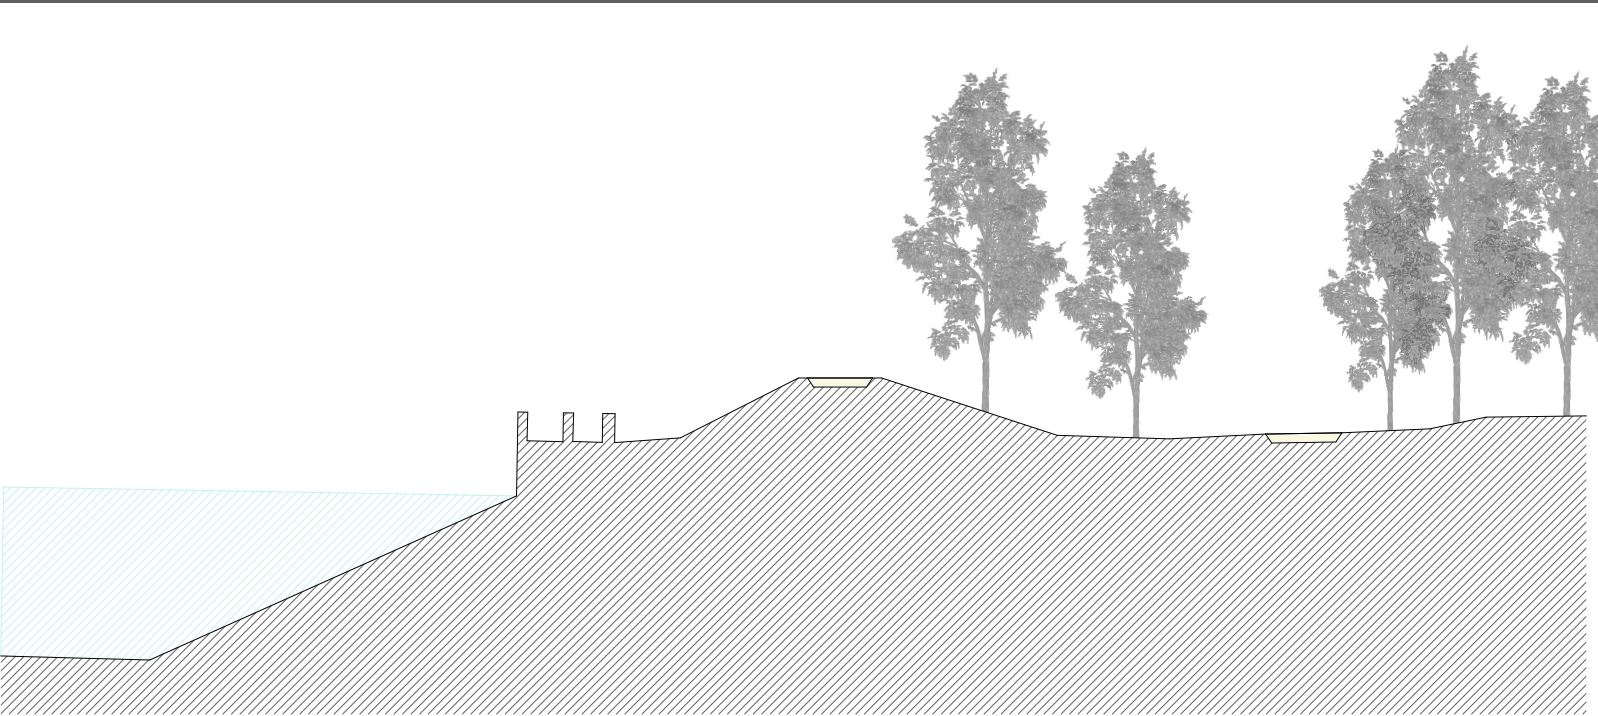

SEZIONE HH 1:250

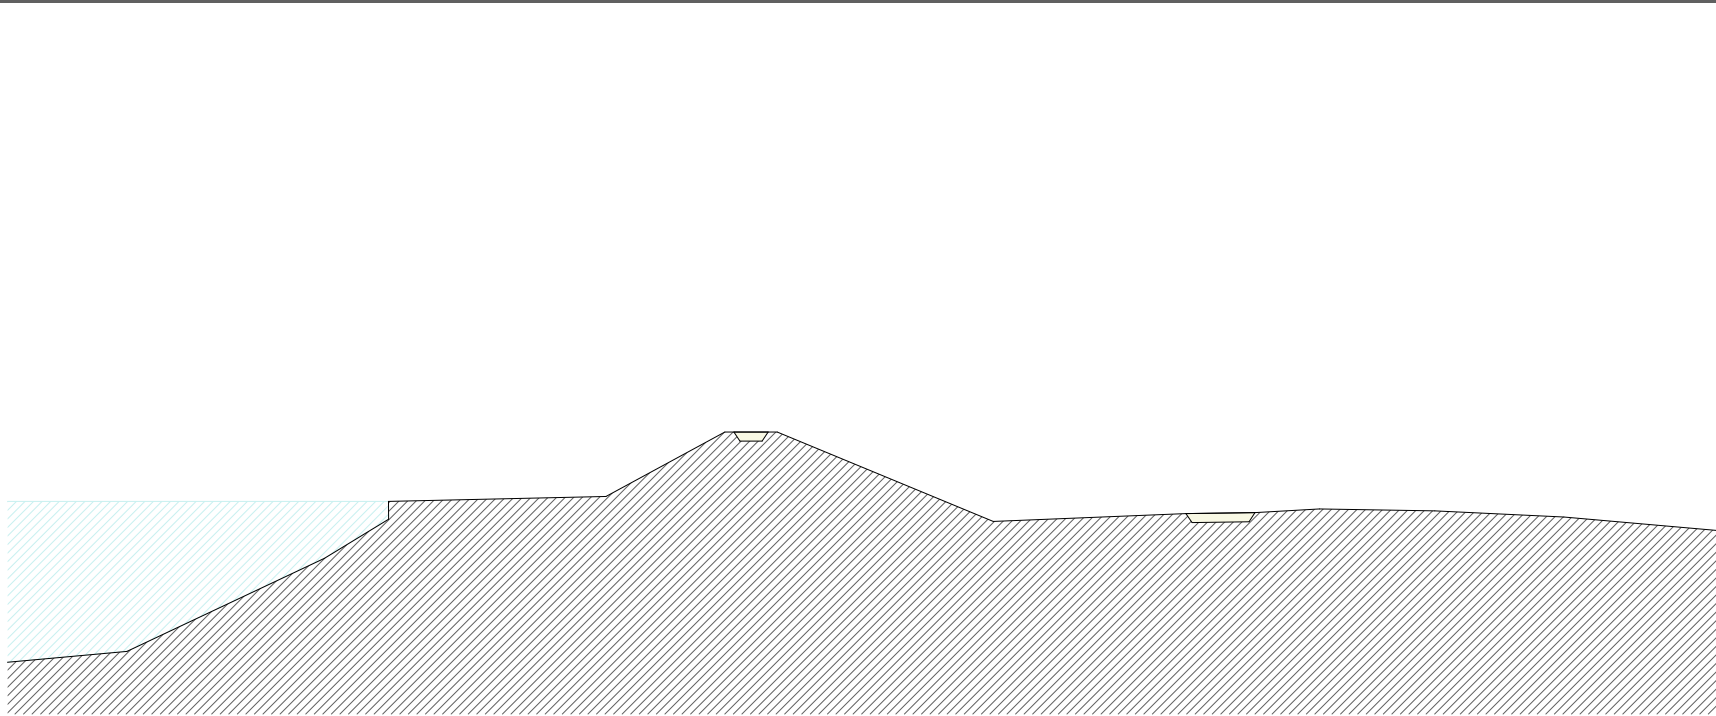

TRATTO 1 RILIEVO PLANIMETRIA E SEZIONI

- metanodotto
- ossigenodotto

CICLOVIA DEL MELLA - PROGETTO DI RIQUALIFICAZIONE

committente:
COMUNE DI BRESCIA
SETTORE MOBILITA'

P.T.F.E. RILIEVO

TRATTO 1 - RILIEVO PLANIMETRIA

numero tavola:
06

scala disegno:
1.500 - 1.250

codice
94/120220

data
agg. 04/04/25

ROBERTO BERTOLI
ARCHITETTO
Viale Italia 9/d, 25126, Brescia
P.IVA 03206600987 / Telefono +39 030295911
info@robertobertoli.com www.robertobertoli.com

Il presente elaborato grafico e di proprietà esclusiva dello studio ROBERTO BERTOLI ARCHITETTO che ne vieta la riproduzione e la cessione a terzi senza autorizzazione scritta