



PARTICOLARE POZZETTO CADITOIA CARRABILE SIFONATA CON ELEMENTI PREFABBRICATI PORTANTI IN CLS VIBROCOMPRESSO E GRIGLIA PIANA 40X40

DETTAGLIO SEZIONE TIPO PER ALLACCIAMENTI









SEZIONE 1:20

SEZOINE 1:20

PIANTA 1:20




LEGENDA:

-  CADITOIA STRADALE ESISTENTE  
 CADITOIA STRADALE DA DISMETTERE  
 NUOVA CADITOIA STRADALE SIFONATA - CHIUSINO D400  
 RETE ACQUE BIANCHE INTERRALE ESISTENTE (GESTIONE AZA)  
 RETE ACQUE MISTE INTERRALE ESISTENTE (GESTIONE AZA)  
 ALLACCIAMENTO CADITOIA ESISTENTE (POSIZIONE IPOTIZZATA)  
 ALLACCIAMENTO CADITOIA DA DISMETTERE (POSIZIONE IPOTIZZATA)  
 NUOVO ALLACCIAMENTO CADITOIA - TUBAZIONE PVC

**NOTE**

L'IDENTIFICAZIONE E LA POSIZIONE DELLE RETI DEI SOTTOSERVIZI SONO DA RITENERSI DI NATURA INDICATIVA; IL TRACCIATO È STATO INSERITO CON RIFERIMENTO ALLA DOCUMENTAZIONE FORNITA DAGLI ENTI GESTORI E PGT VIGENTE.

Ufficio cartografica A2A – RETE FOGNARIA A2A ESISTENTE 1 : 500

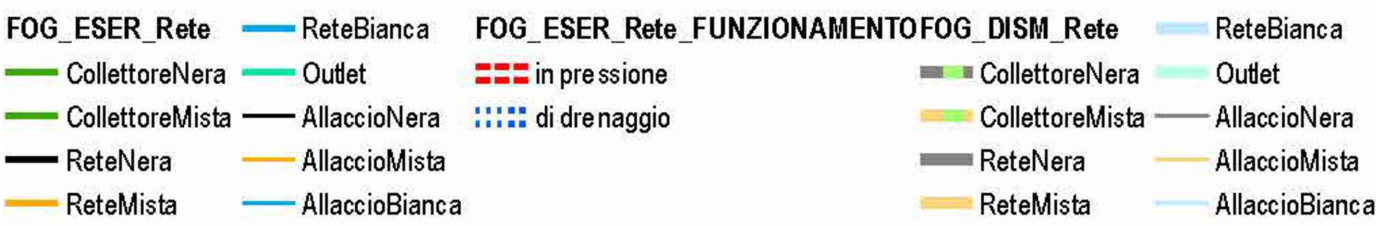

COMUNE DI BRESCIA

ROGETTIC

## **RICHIESTA SUAP IN VARIANTE AL P.G.T. PER REALIZZAZIONE NUOVO EDIFICIO PRODUTTIVO**

OPERE DI URBANIZZAZIONE EXTRA COMPARTO PER REALIZZAZIONE NUOVA  
ROTATORIA INTERSEZIONE VIA GRANDI/VIA BRIXIA ZUST In comune di Brescia (BS)

COMMITTENTE

DEPOSITI GHIDINI ROK S.r.l.  
Via Castagna, 2 - Brescia

### ODICE PROG.

## PROGETTO FATTIBILITÀ TECNICA ED ECONOMICA

TAVOLA

05

TOLO ELABORATO

## PLANIMETRIA DI PROGETTO

### RACCOLTA ACQUE METEORICHE

## SCALA

1:200

AGG.	DAT.
------	------

00 APR  
.....

norma delle vigenti leggi sui diritti d'autore il presente disegno non può essere riprodotto né divulgato a terzi senza il nostro consenso - Tribunale competente Brescia

**BECONSULT**  
BUILDING ENGINEERING CONSULTING

BECONSULT S.R.L.  
Via Goffredo Mameli 19/D, 25014 Castenedolo (BS)  
T +39 030 2426398 - M [info@beconsultsrl.it](mailto:info@beconsultsrl.it)  
[www.beconsultsrl.eu](http://www.beconsultsrl.eu)  
Ing. Fabrizio Scartapacchi | Ing. Paolo Mondolo

ing. Paolo Mondolo

**COLLABORATORI**  
Ing. Jessica Valentina Paterlini  
Geom. Samuele Carlo Gicomazzi

CONSULENZE SPECIALISTICHE