



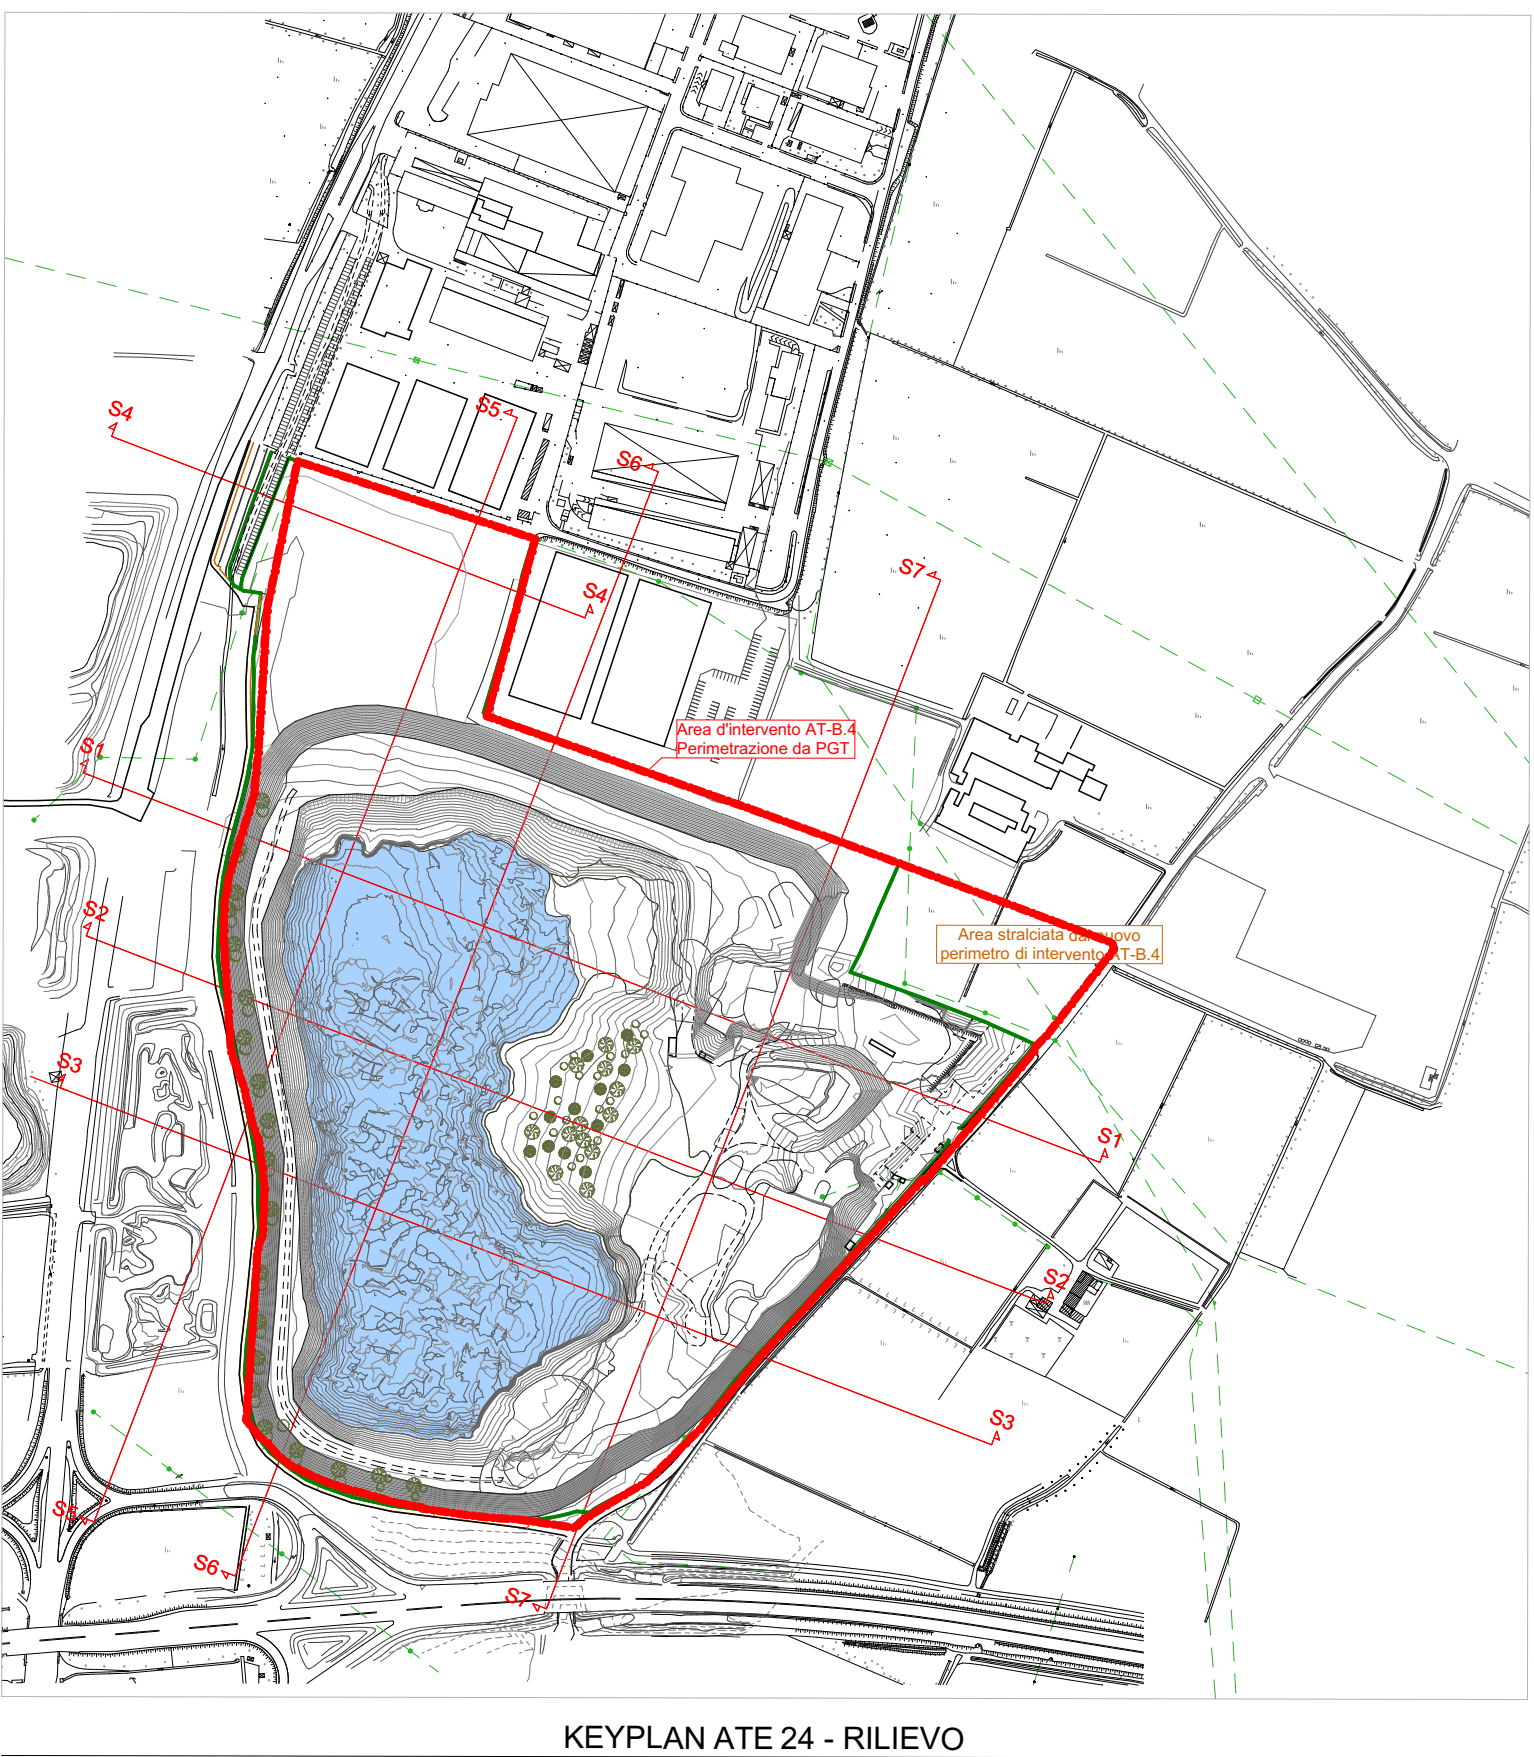

KEYPLAN ATE 24 - RILIEVO

Sezione 6

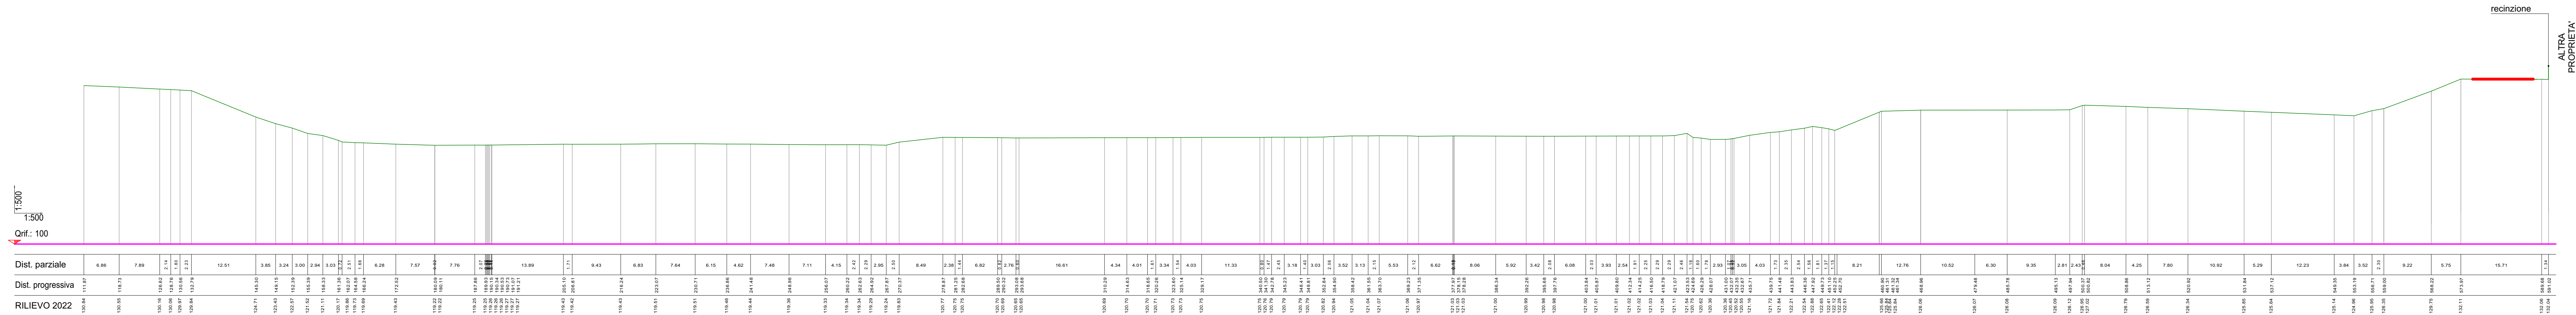

Sezione 7

PROGETTAZIONE

b+ma

ARCHITETTURA
URBANISTICA
INGEGNERIA

B+MAssociati srl

Viale Duca degli Abruzzi 103
25124 - Brescia
tel 030396459 - fax 0303387659
e-mail info@bmasi.it
sito web www.bmasi.it

PROGETTISTI

Arch. Fausto Barelli
Ing. Riccardo Manfredi
Arch. Guillermo Amaudon

Arch. Fausto Baresi
Ing. Riccardo Manfredi
Arch. Guillermo Arnaud