



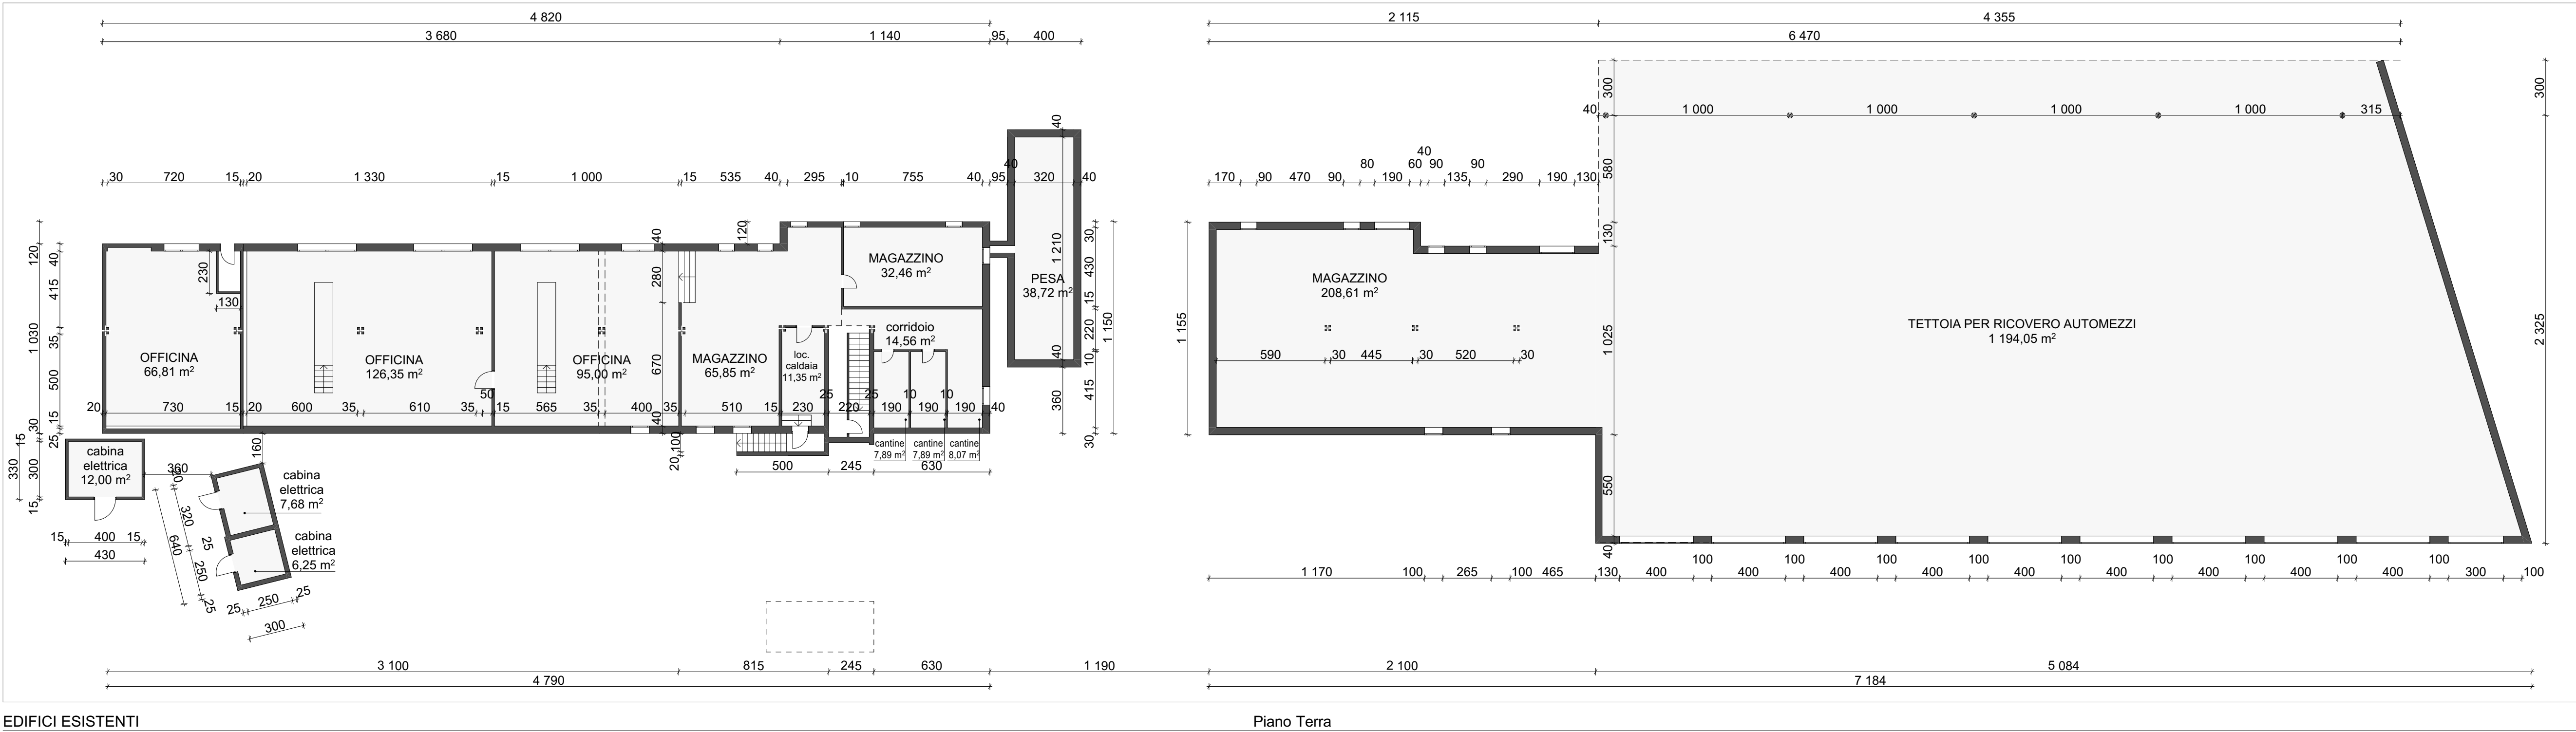

EDIFICI ESISTENTI

Piano Terra

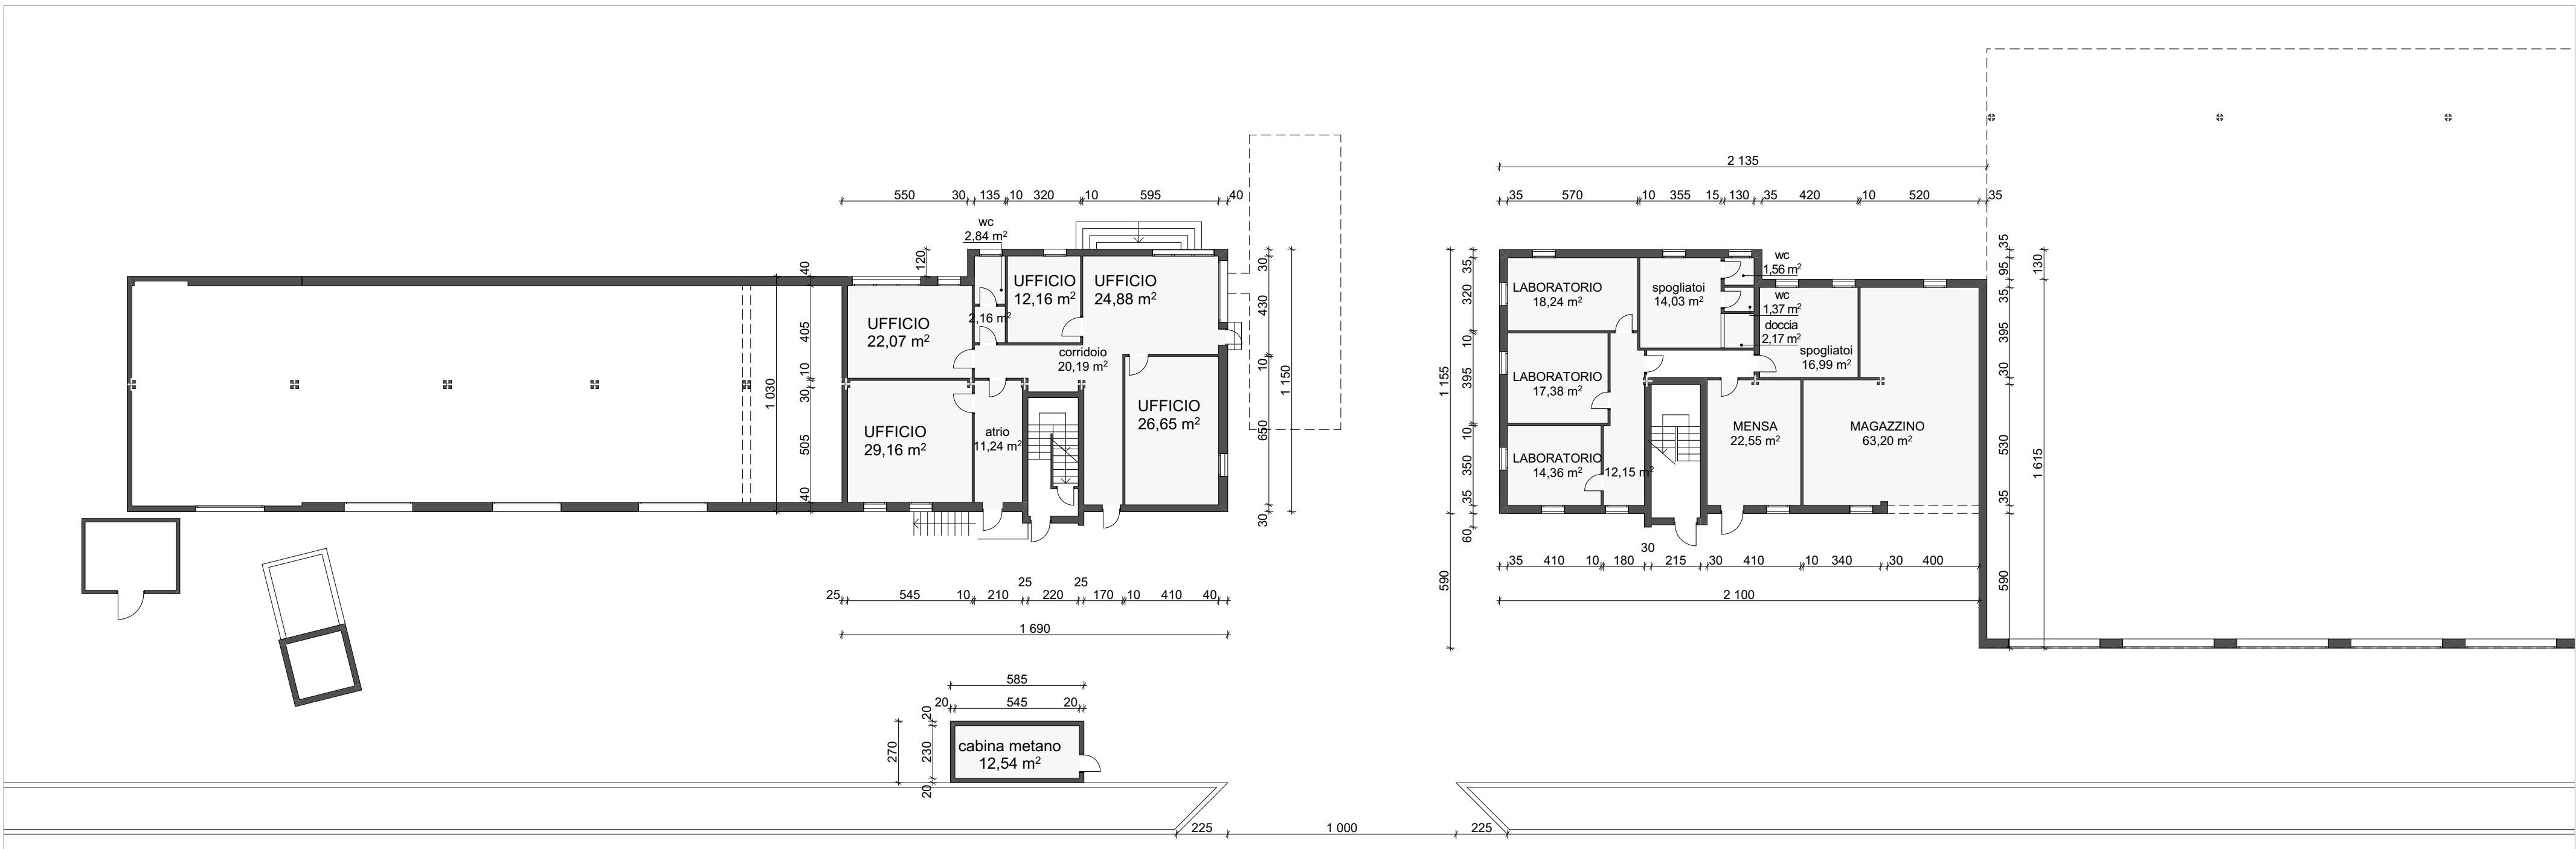


EDIFICI ESISTENTI

Piano Primo




EDIFICI ESISTENTI

Piano Secondo

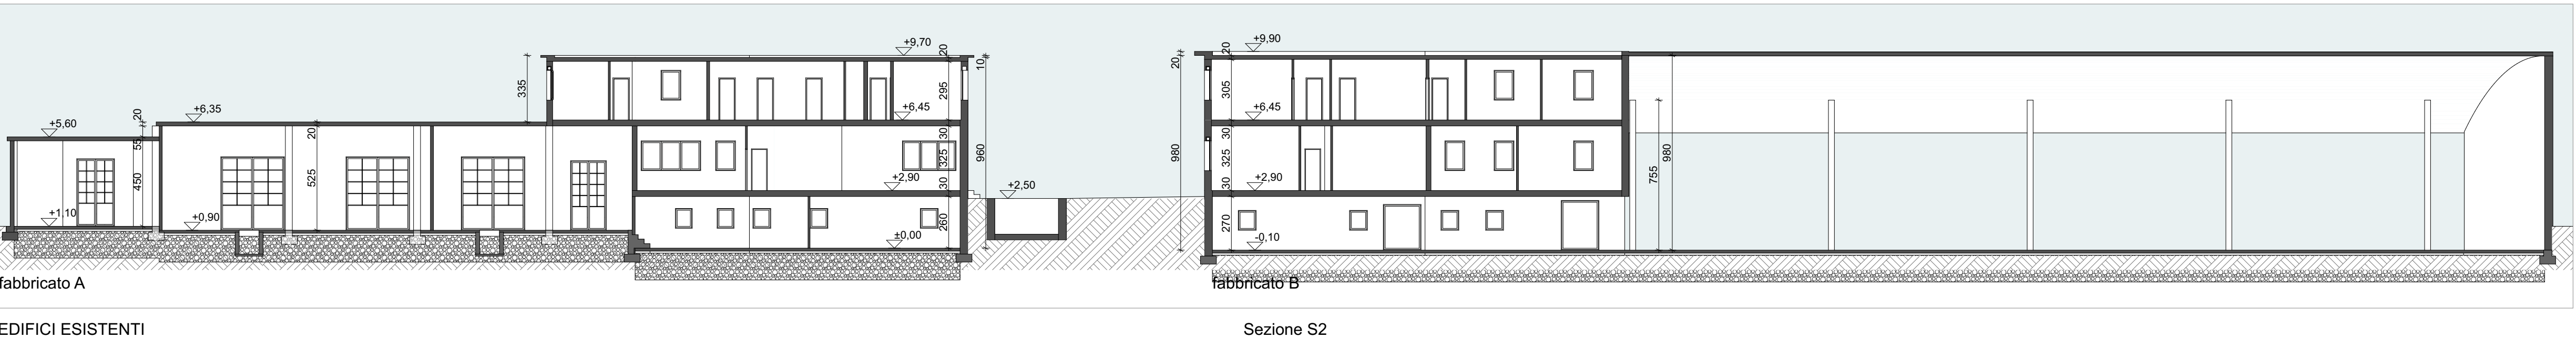

EDIFICI ESISTENTI

Sezione S2

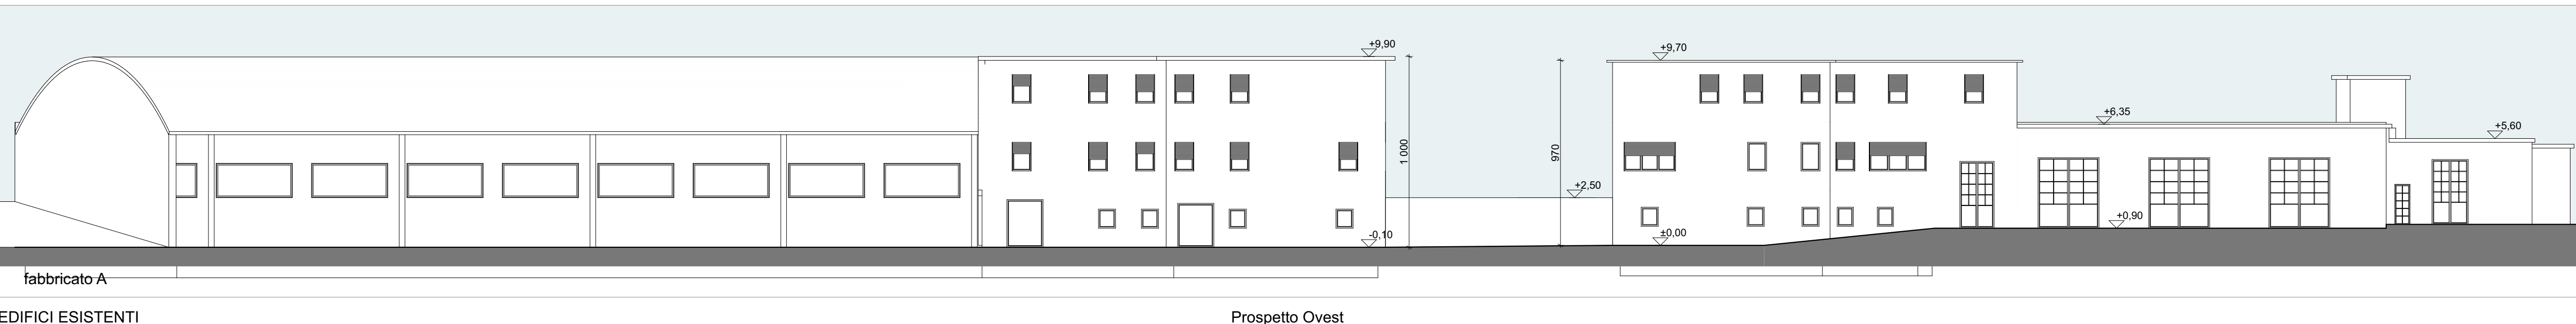

EDIFICI ESISTENTI

Prospetto Ovest

VERIFICA SLP FABBRICATI DEMOLITI
(AUTORIZZAZIONE CE PG N° 18708 DEL 1964
E CONDONO PG 15671 DEL 30-07-86)

FABBRICATO A
MQ 77.25+245,14+189,10+189,10+233,39= MQ 933,98

FABBRICATO B
MQ 233,82+235,20+235,20+1094,42= MQ 1.798,64

FABBRICATO C MQ 18,86

FABBRICATO D MQ 14,19

FABBRICATO E MQ 38,72

TOTALE MQ 2.804,39


SLP POST-DEMOLIZIONE

FABBRICATO C MQ 14,19

FABBRICATO D MQ 18,86


FABBRICATO E MQ 16,09

TOTALE MQ 49,14

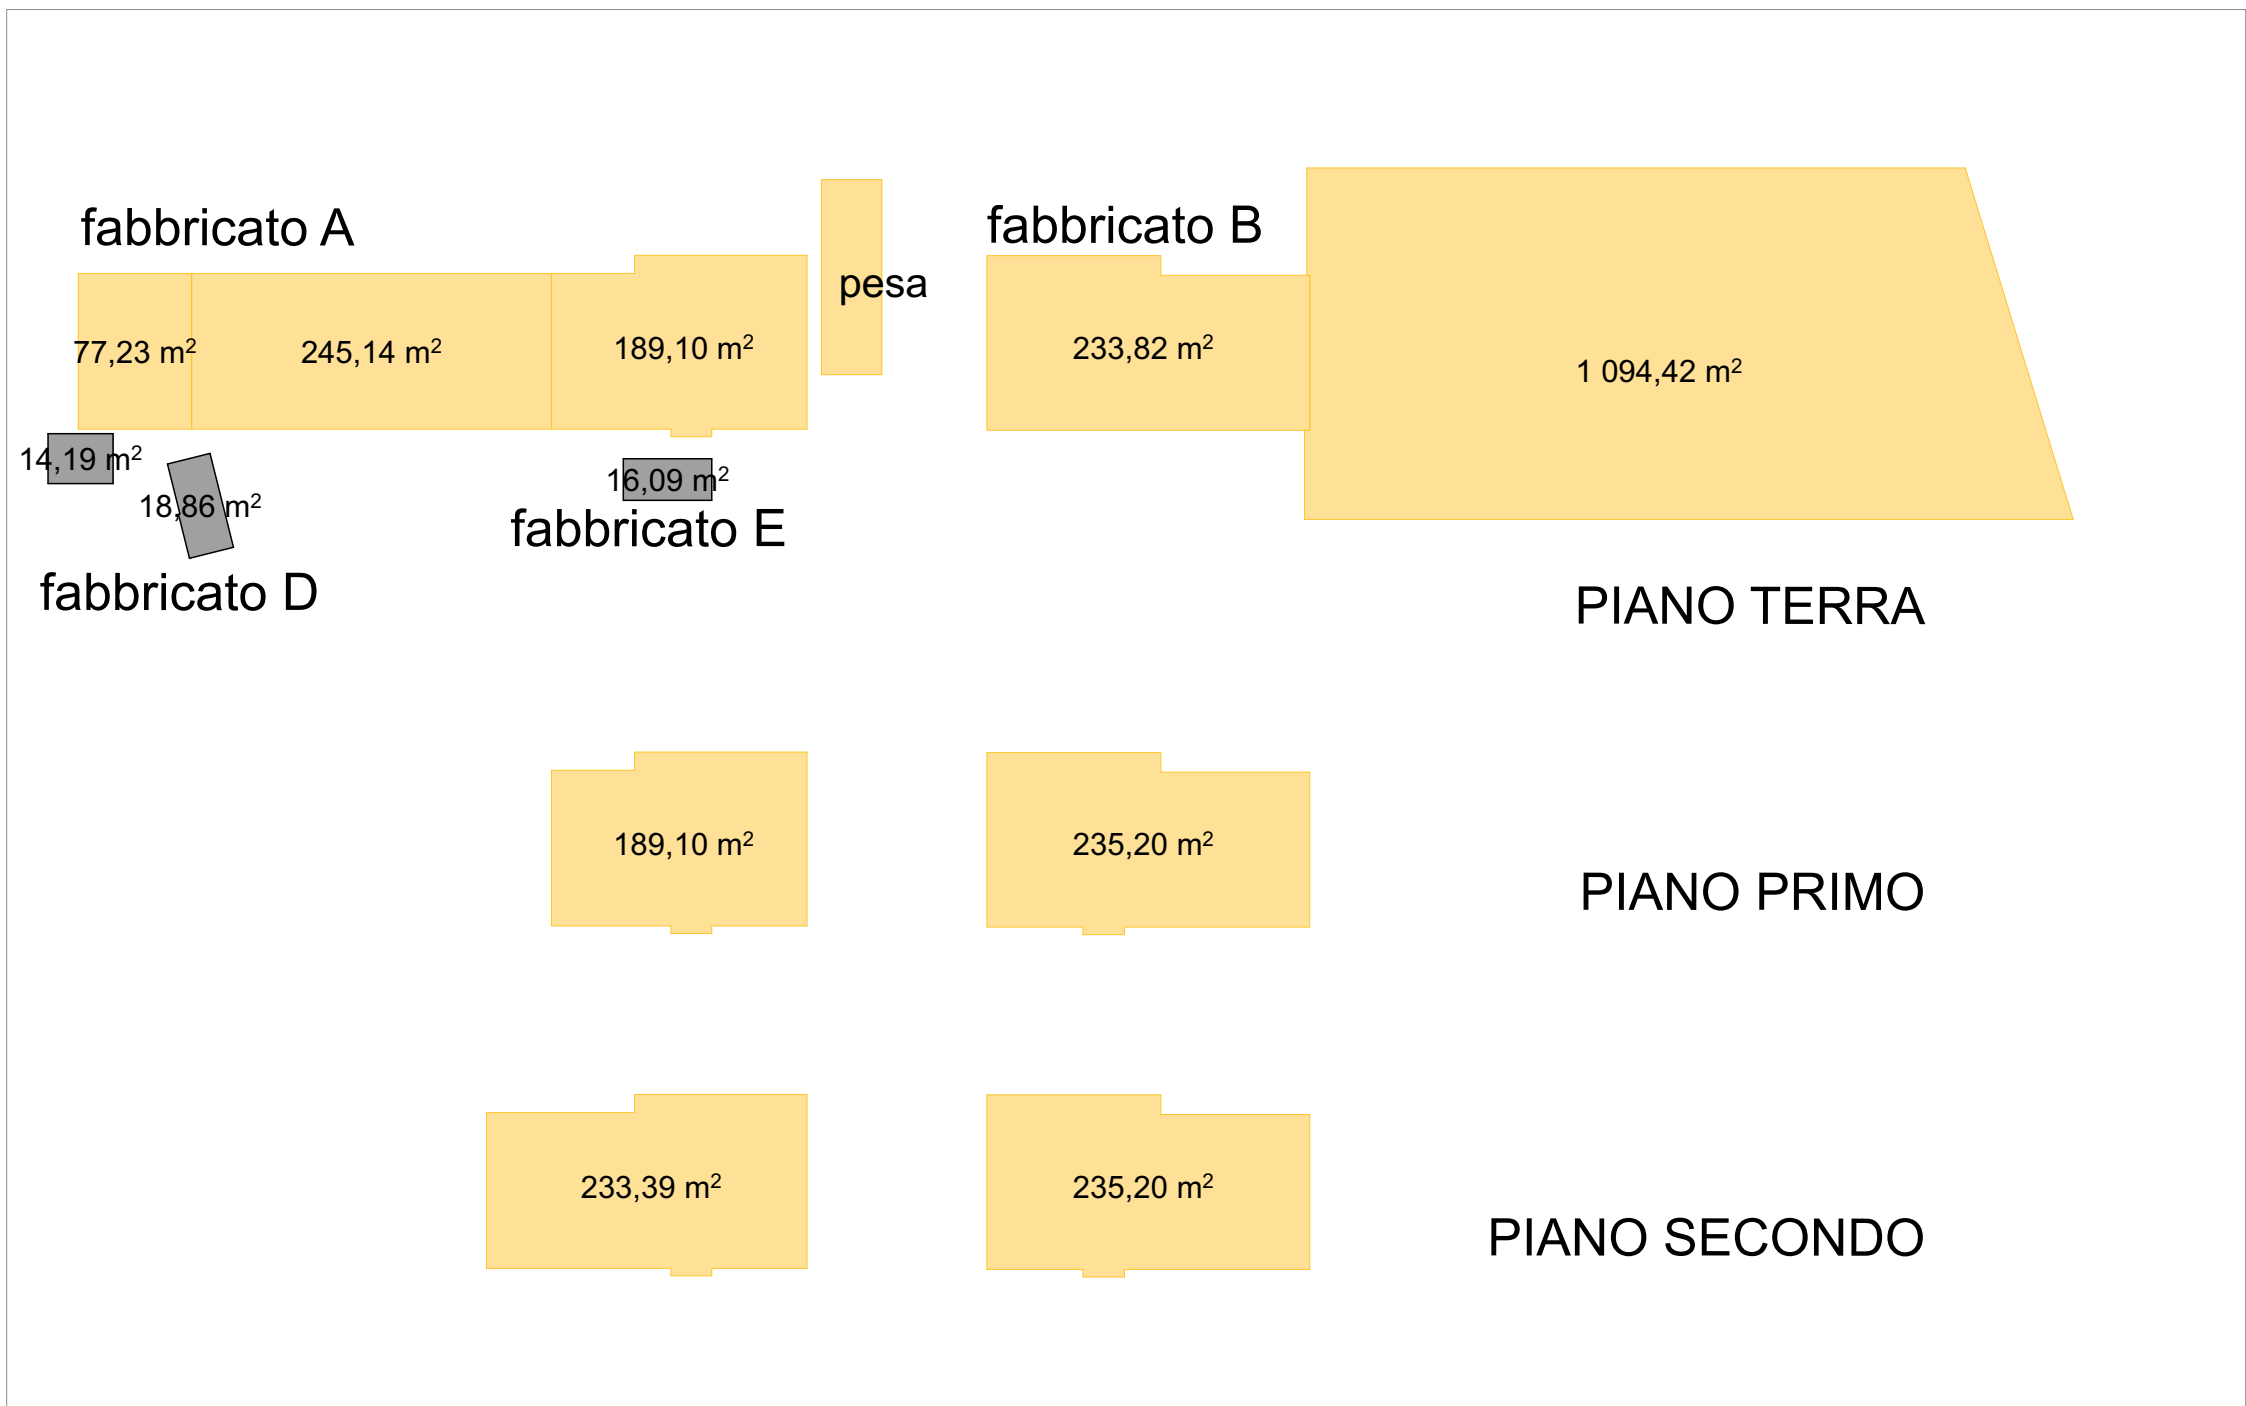


EDIFICI ESISTENTI

VERIFICA SLP IN DEMOLIZIONE

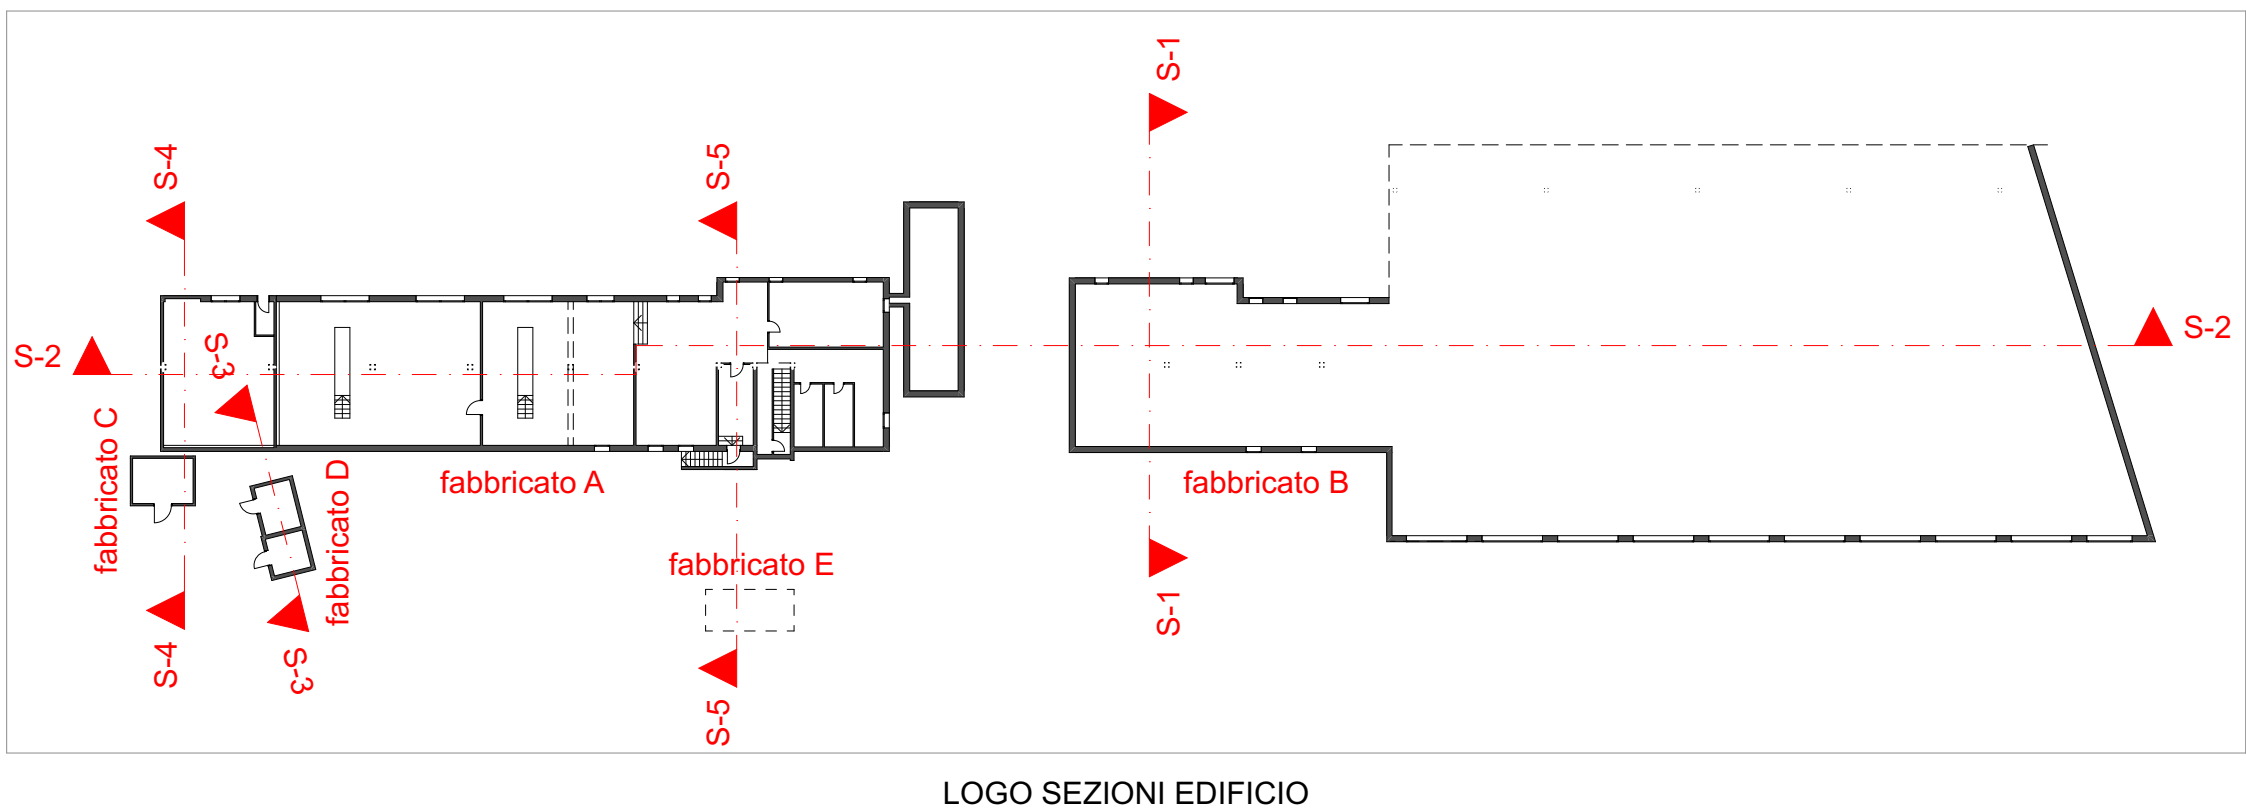


EDIFICI ESISTENTI

LOGO SEZIONI EDIFICIO

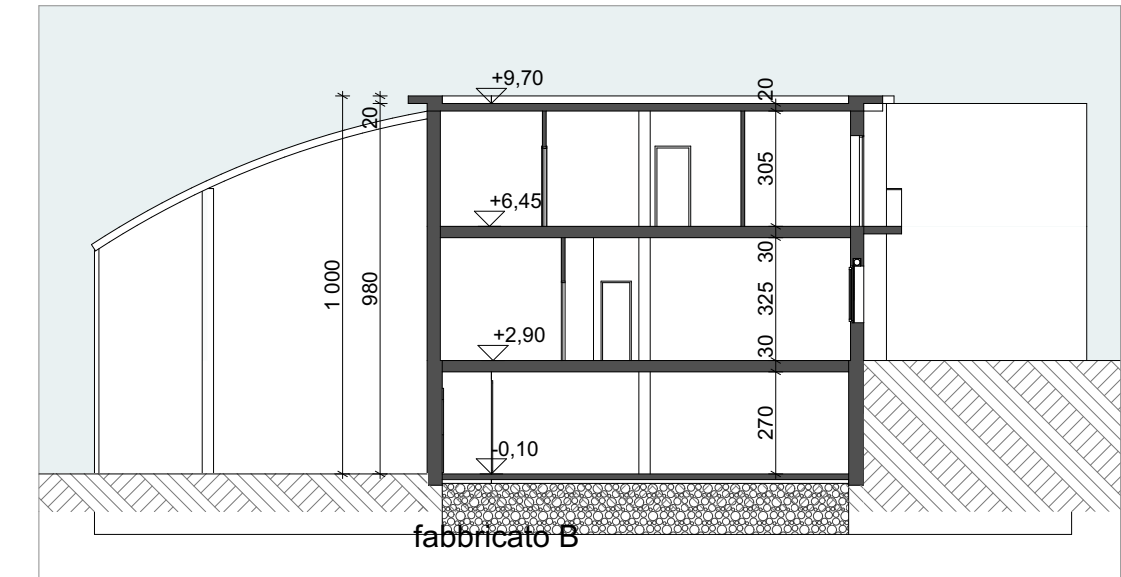


EDIFICI ESISTENTI


Sezione S1

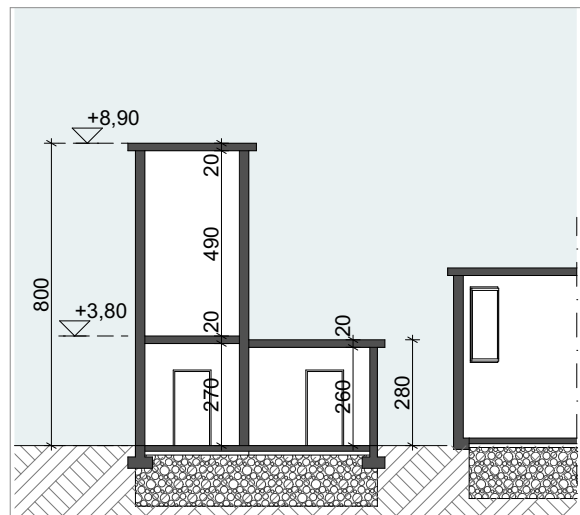

Sezione S3

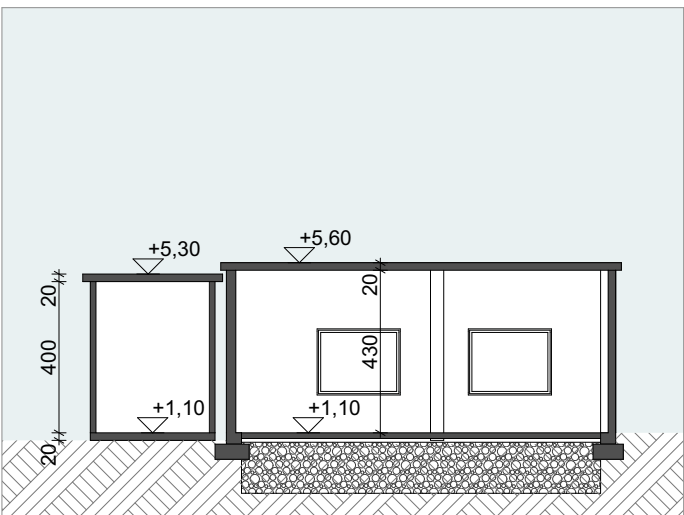

Sezione S4

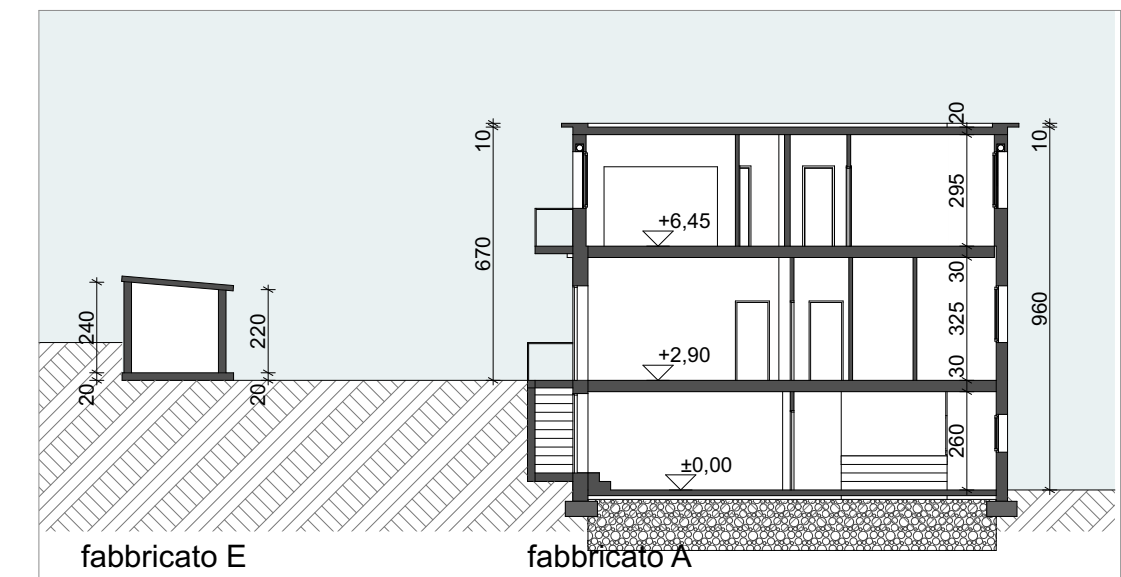

EDIFICI ESISTENTI

Sezione S5

EDIFICI DEMOLITI

fabbricati demoliti
con le seguenti pratiche:
- SCIA prot. 123440 del 13-04-2023
- SCIA prot. 177945 del 30-05-2023
- SCIA prot. 343254 del 06-11-2023

COMMITTENTE
ITALMARK S.r.l.
Via S. Eufemia 108
25135 - Brescia

PROGETTO
**PIANO ATTUATIVO PER NUOVI
INSEDIAMENTI PRODUTTIVI IN
AMBITI ESTRATTIVI DISMESSI,
LOCALITA' BUFFALORA BRESCIA**
AREA AT-B.4 ambito estrattivo ATeg 24
Via Buffalora 54
AREA Pav-SUAP ambito estrattivo ATeg 25
Loc. Cascina Casella

PRATICHE AUTORIZZATE
PDC PE3129/2020 Prot. n° 259665 del 2022
(rif. PANNI Srl)
RICHIESTA SUAP 27/04/2010
(rif. GABURRI S.p.a.)

TAVOLA
LOTTO 1 - AREA AT-B.4 - ATE 24
DEMOLIZIONE: EDIFICI ESISTENTI SU VIA
BUFFALORA
PIANTE, PROSPETTI, SEZIONI

TAV. N° **14** REV. 02 SCALA 1 : 200

STATO AGGIORNAMENTI
rev. n° motivo data
00 CREAZIONE 29/11/2022
01 AGGIORNAMENTI-richiesta VAS 08/04/2024
02 AGGIORNAMENTO finale 20/08/2024

PROGETTAZIONE
b+ma
ARCHITETTURA
URBANISTICA
INGEGNERIA

PROGETTISTI
Arch. Fausto Barasi
Ing. Riccardo Manfredi
Arch. Guillermo Arnaudo

B+Massocciati srl
Viale Duca degli Abruzzi 103
23124 - Brescia
tel 030388699 - fax 030387858
e-mail info@bma.it
sito web www.bma.it