


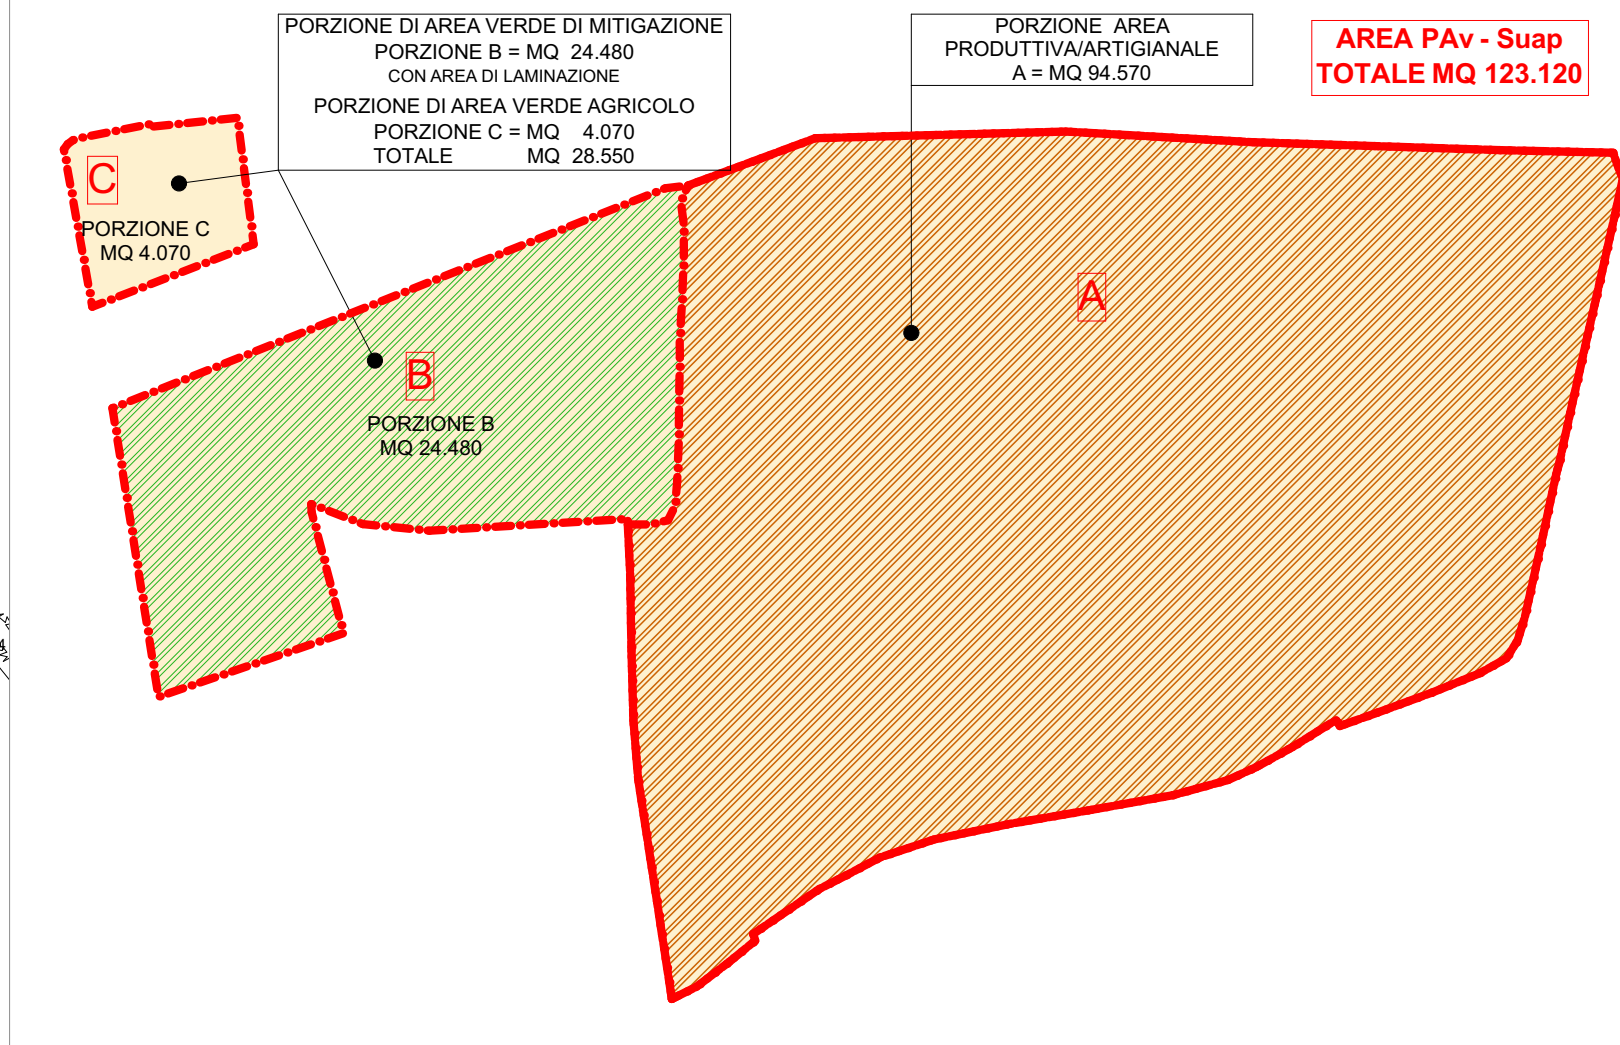

VERIFICA SUPERFICI PIANO ATTUATIVO

COMMITTENTE
ITALMARK S.r.l.
Via S. Eufemia 108
25135 - Brescia

PROGETTO
**PIANO ATTUATIVO PER NUOVI
INSEDIAMENTI PRODUTTIVI IN
AMBITI ESTRATTIVI DISMESSI,
LOCALITA' BUFFLORA BRESCIA**

AREA AT-B.4 ambito estrattivo ATEg 24
AREA PAV-SUAP ambito estrattivo ATEg 25
Loc. Cascina Casella

PRATICHE AUTORIZZATE
PDC PE3129/2020 Prot. n° 259665 del 2022
(rif. PANNI Srl)
RICHIESTA SUAP 27/04/2010
(rif. GABURRI S.p.a.)

RIFERIMENTO 22-01 B

TAVOLA
LOTTO 2 - AREA PAV-SUAP - ATE 25
PROGETTO: PLANIMETRIA GENERALE

TAV. N° **20** REV. 03
SCALA 1 : 1.000

STATO AGGIORNAMENTI		
rev. n°	motivo modifica	
00	CREAZIONE	29/11/2022
01	AGGIORNAMENTI-ricerche VAS	08/04/2024
02	AGGIORNAMENTO finale	20/08/2024
03	mail del 23/05/25	26/05/2025

PROGETTAZIONE
b+ma
ARCHITETTURA
URBANISTICA
INGEGNERIA

B+Massociati srl
Viale Duca degli Abruzzi 103
25124 - Brescia
tel 0303984499 - fax 0303387659
e-mail info@bmasrl.it
sito web www.bmasrl.it

PROGETTISTI
Arch. Fausto Baresi
Ing. Riccardo Manfredi
Arch. Guillermo Arnaud

- LEGENDA
- CONFINE AREA DI INTERVENTO Pav-SUAP "NEMESI"
 - RECINZIONE DI PROGETTO
 - CONFINE AMMINISTRATIVO BRESCIA-REZZATO
 - ELETTRODOTTO ESISTENTE 380 KV f.372 "FLERO-NAVE"
 - NUOVO TRATTO DI ELETTRODOTTO (progetto a cura di Terna Rete Italia SpA)
 - LINEA DISTANZA 40 mt DA TANGENZIALE E MAPPALI DI PROPRIETA' PROVINCIA DI BRESCIA
 - LINEA DISTANZA 10 mt DA RETICOLO IDRICO
 - AMBITO TANGENZIALE SUD: CARREGGIATA E MAPPALI ACQUISITI DALLA PROVINCIA DI BRESCIA PER EVENTUALE AMPLIAMENTO
 - STRADE E PIAZZALI DI SERVIZIO IN ASFALTO
 - STALLI PER POSTI AUTO IN AUTOBLOCCANTI SEMIPERMEABILI
 - VERDE PERMEABILE IN PROGETTO
 - BARRIERA VERDE DI MITIGAZIONE (vedi Book di mitigazione ambientale)
 - QUOTE ALTIMETRICHE DI PROGETTO
 - QUOTE DI RILIEVO
 - INVASO DI MITIGAZIONE (vedi Book di mitigazione ambientale)