

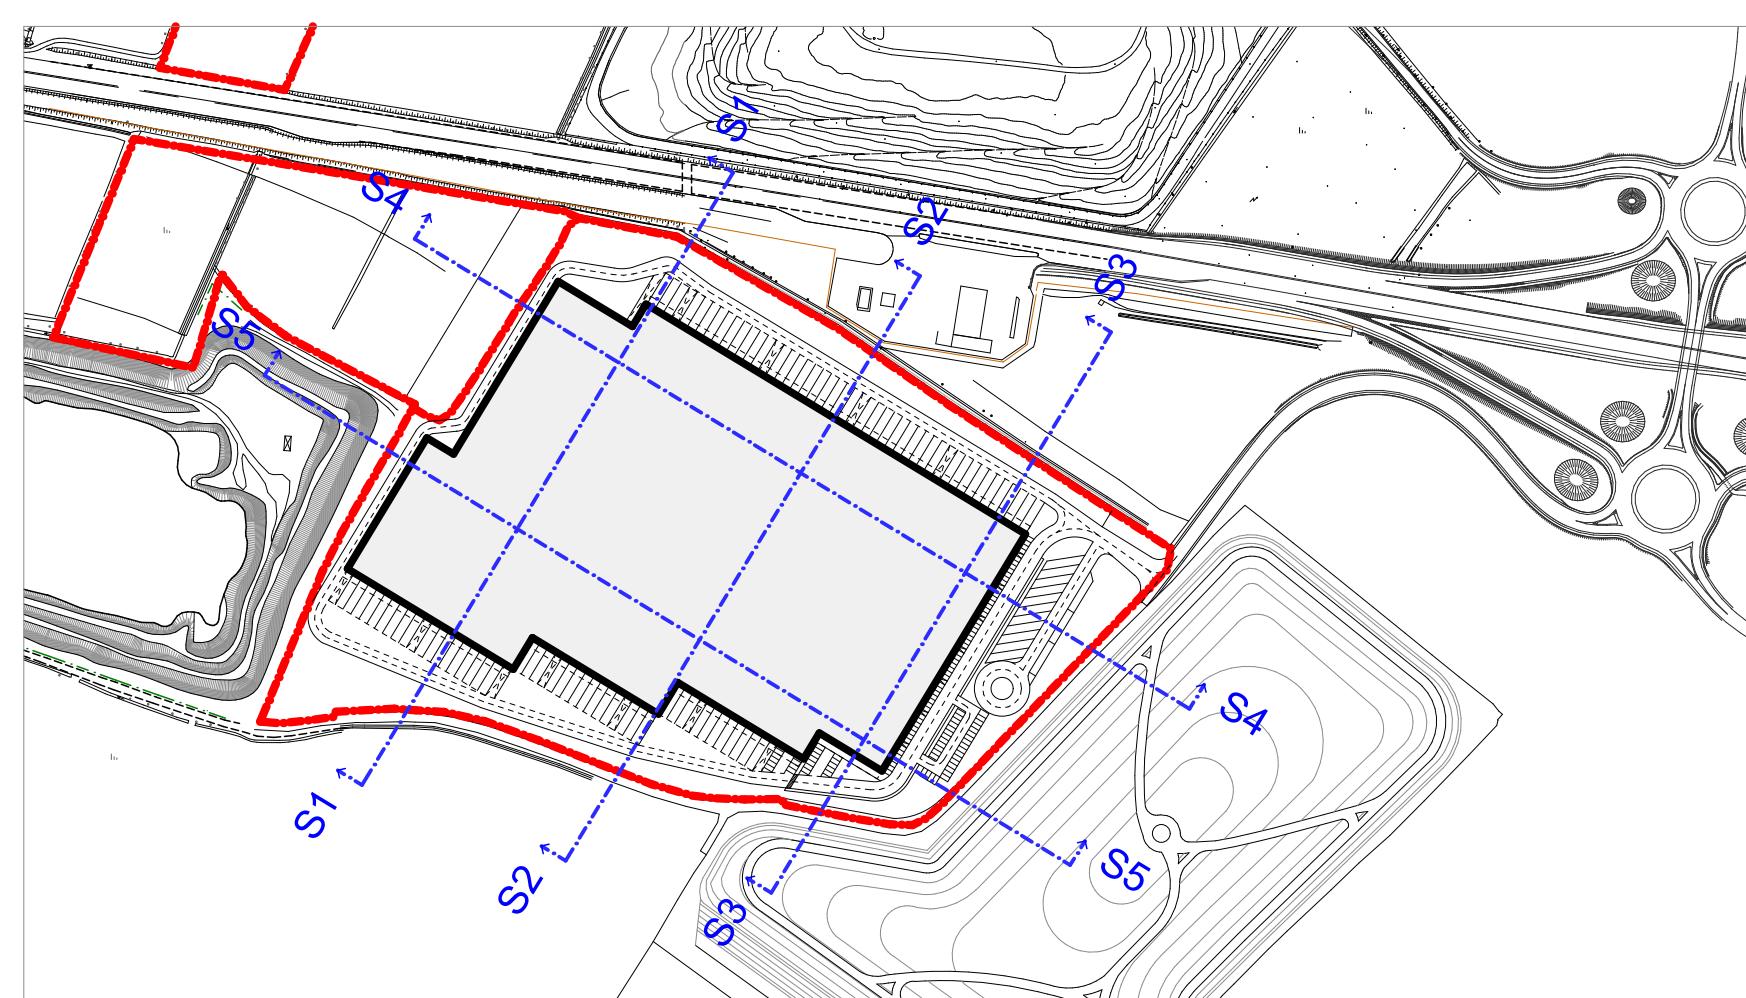


Legenda sezioni	
	PROFILO STATO DI FATTO
	RECINZIONE
	TRACCIA DELLE SEZIONI
	PROFILO IN PROGETTO
	PROFILO IN DEMOLIZIONE
	RECUPERO AMBIENTALE MEDIANTE RIEMPIMENTO DI CAVA ESTRATTIVA
	EDIFICI IN PROGETTO

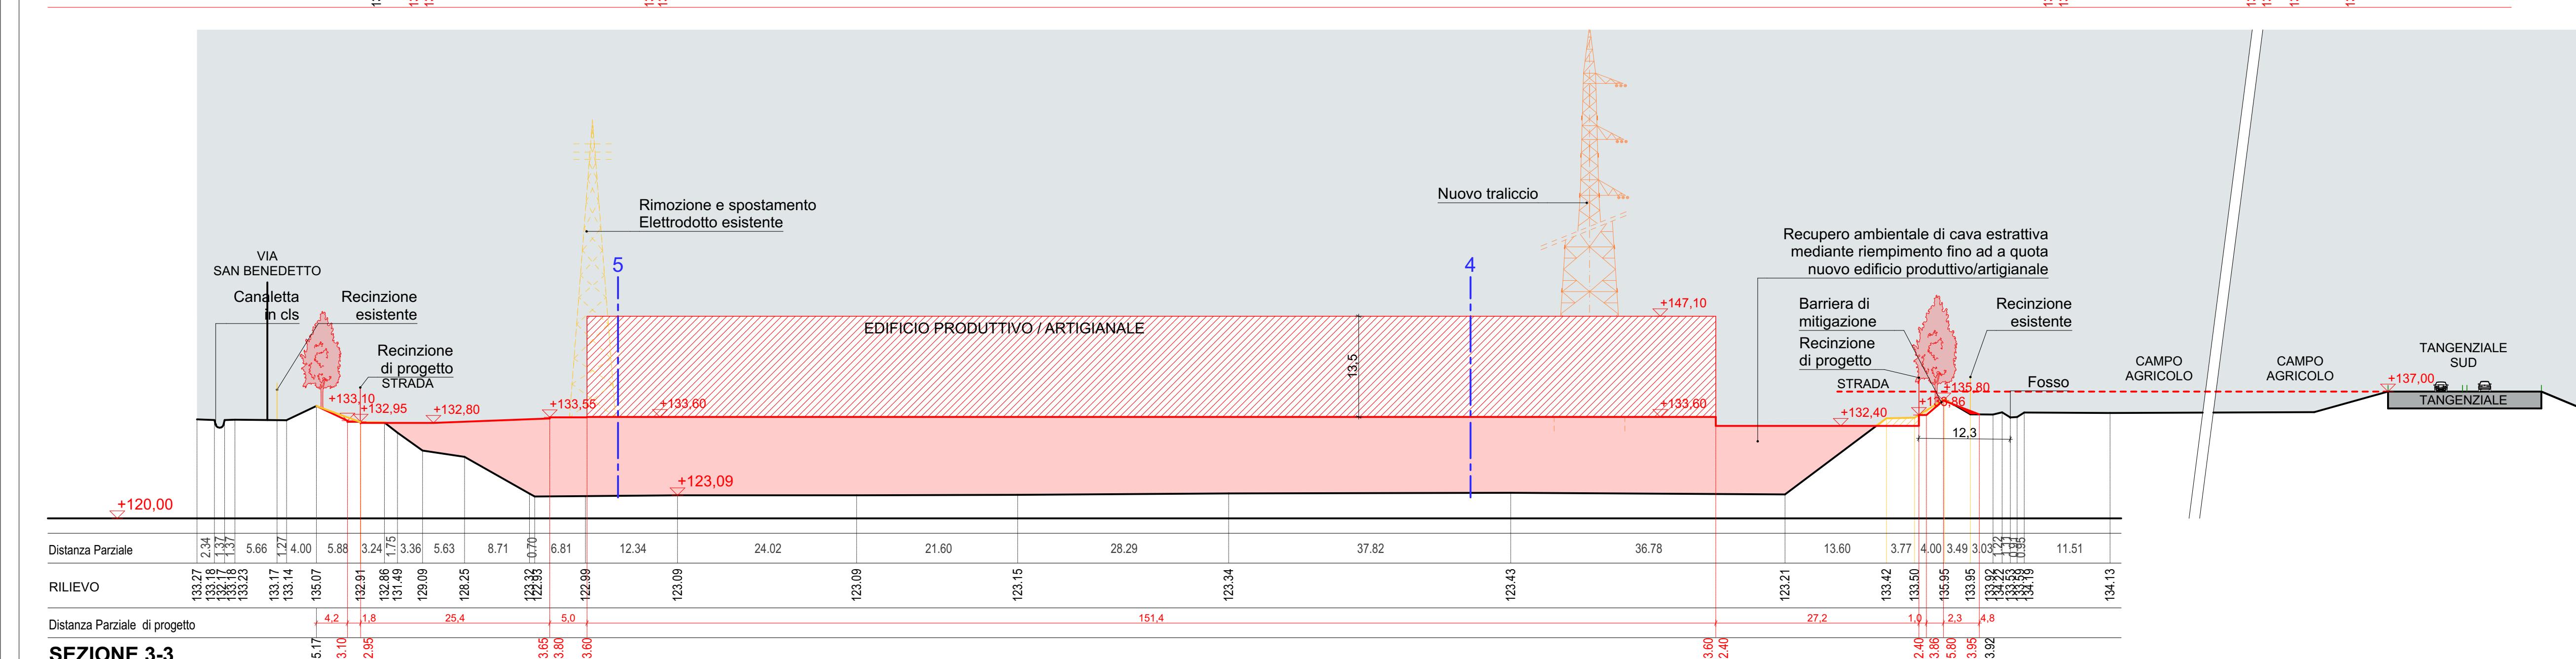

Keyplan

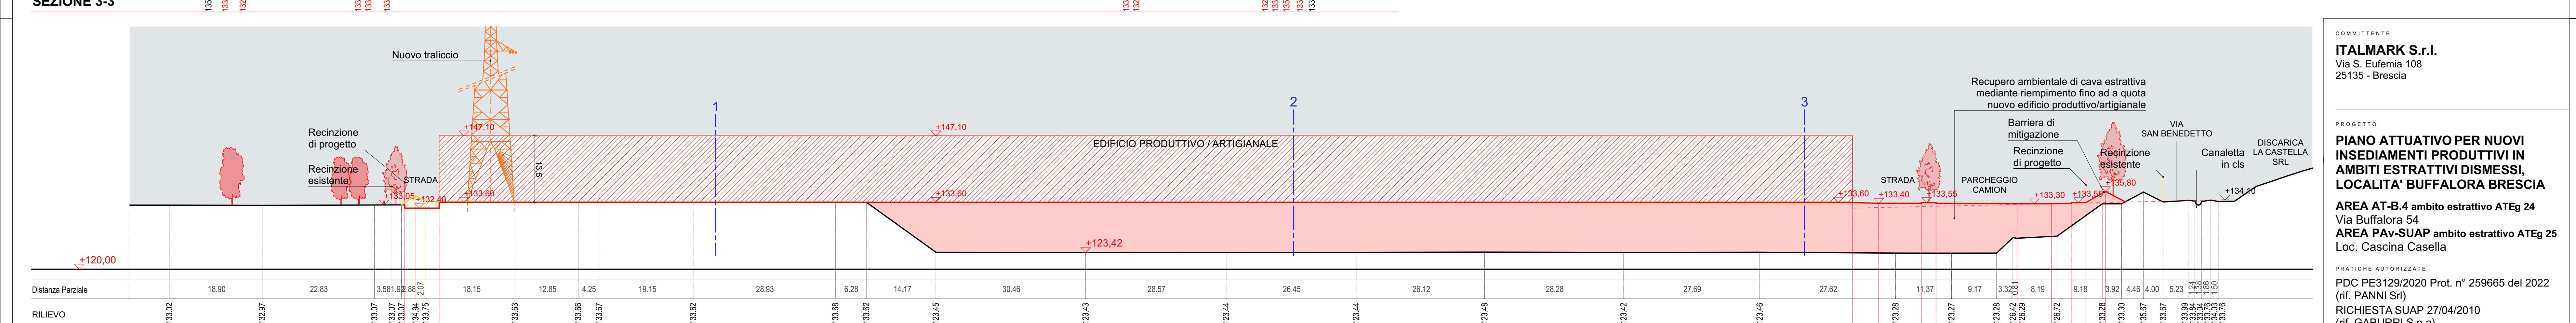

COMMITTENTE  
**ITALMARK S.r.l.**  
Via S. Eufemia 108  
25135 - Brescia

# **PIANO ATTUATIVO PER NUOVI INSEDIAMENTI PRODUTTIVI IN AMBITI ESTRATTIVI DISMESSI, LOCALITA' BUFFALORA BRESCIA**

## **AREA AT-B.4 ambito estrattivo ATEg 24**

Via Buffalora 54

## **AREA AT-B.5 ambito estrattivo ATEg 25**

**AREA PAV-SUAP ambito estrattivo ATEg 25**  
**Loc. Cascina Casella**

I DCT IES129/2020 Titol. II - 259005 del 2022  
(rif. PANNI Srl)  
RICHIESTA SUAP 27/04/2010  
(rif. GABLIUPPLS n. 2)



TAV. N° **23** REV. 03 SCALAE

---

STATO AGGIORNAMENTI

rev. n°	motivo modifica
00	CREAZIONE
01	AGGIORNAMENTI-richieste VAS
02	AGGIORNAMENTO finale

03 mail del 23/05/25

---

PROGETTAZIONE PRO  
b+ma Arch. Fausto  
ARCHITETTURA Ing. Riccardo  
Arch. Guillermo

URBANISTICA  
INGEGNERIA