



ORTOFOTO

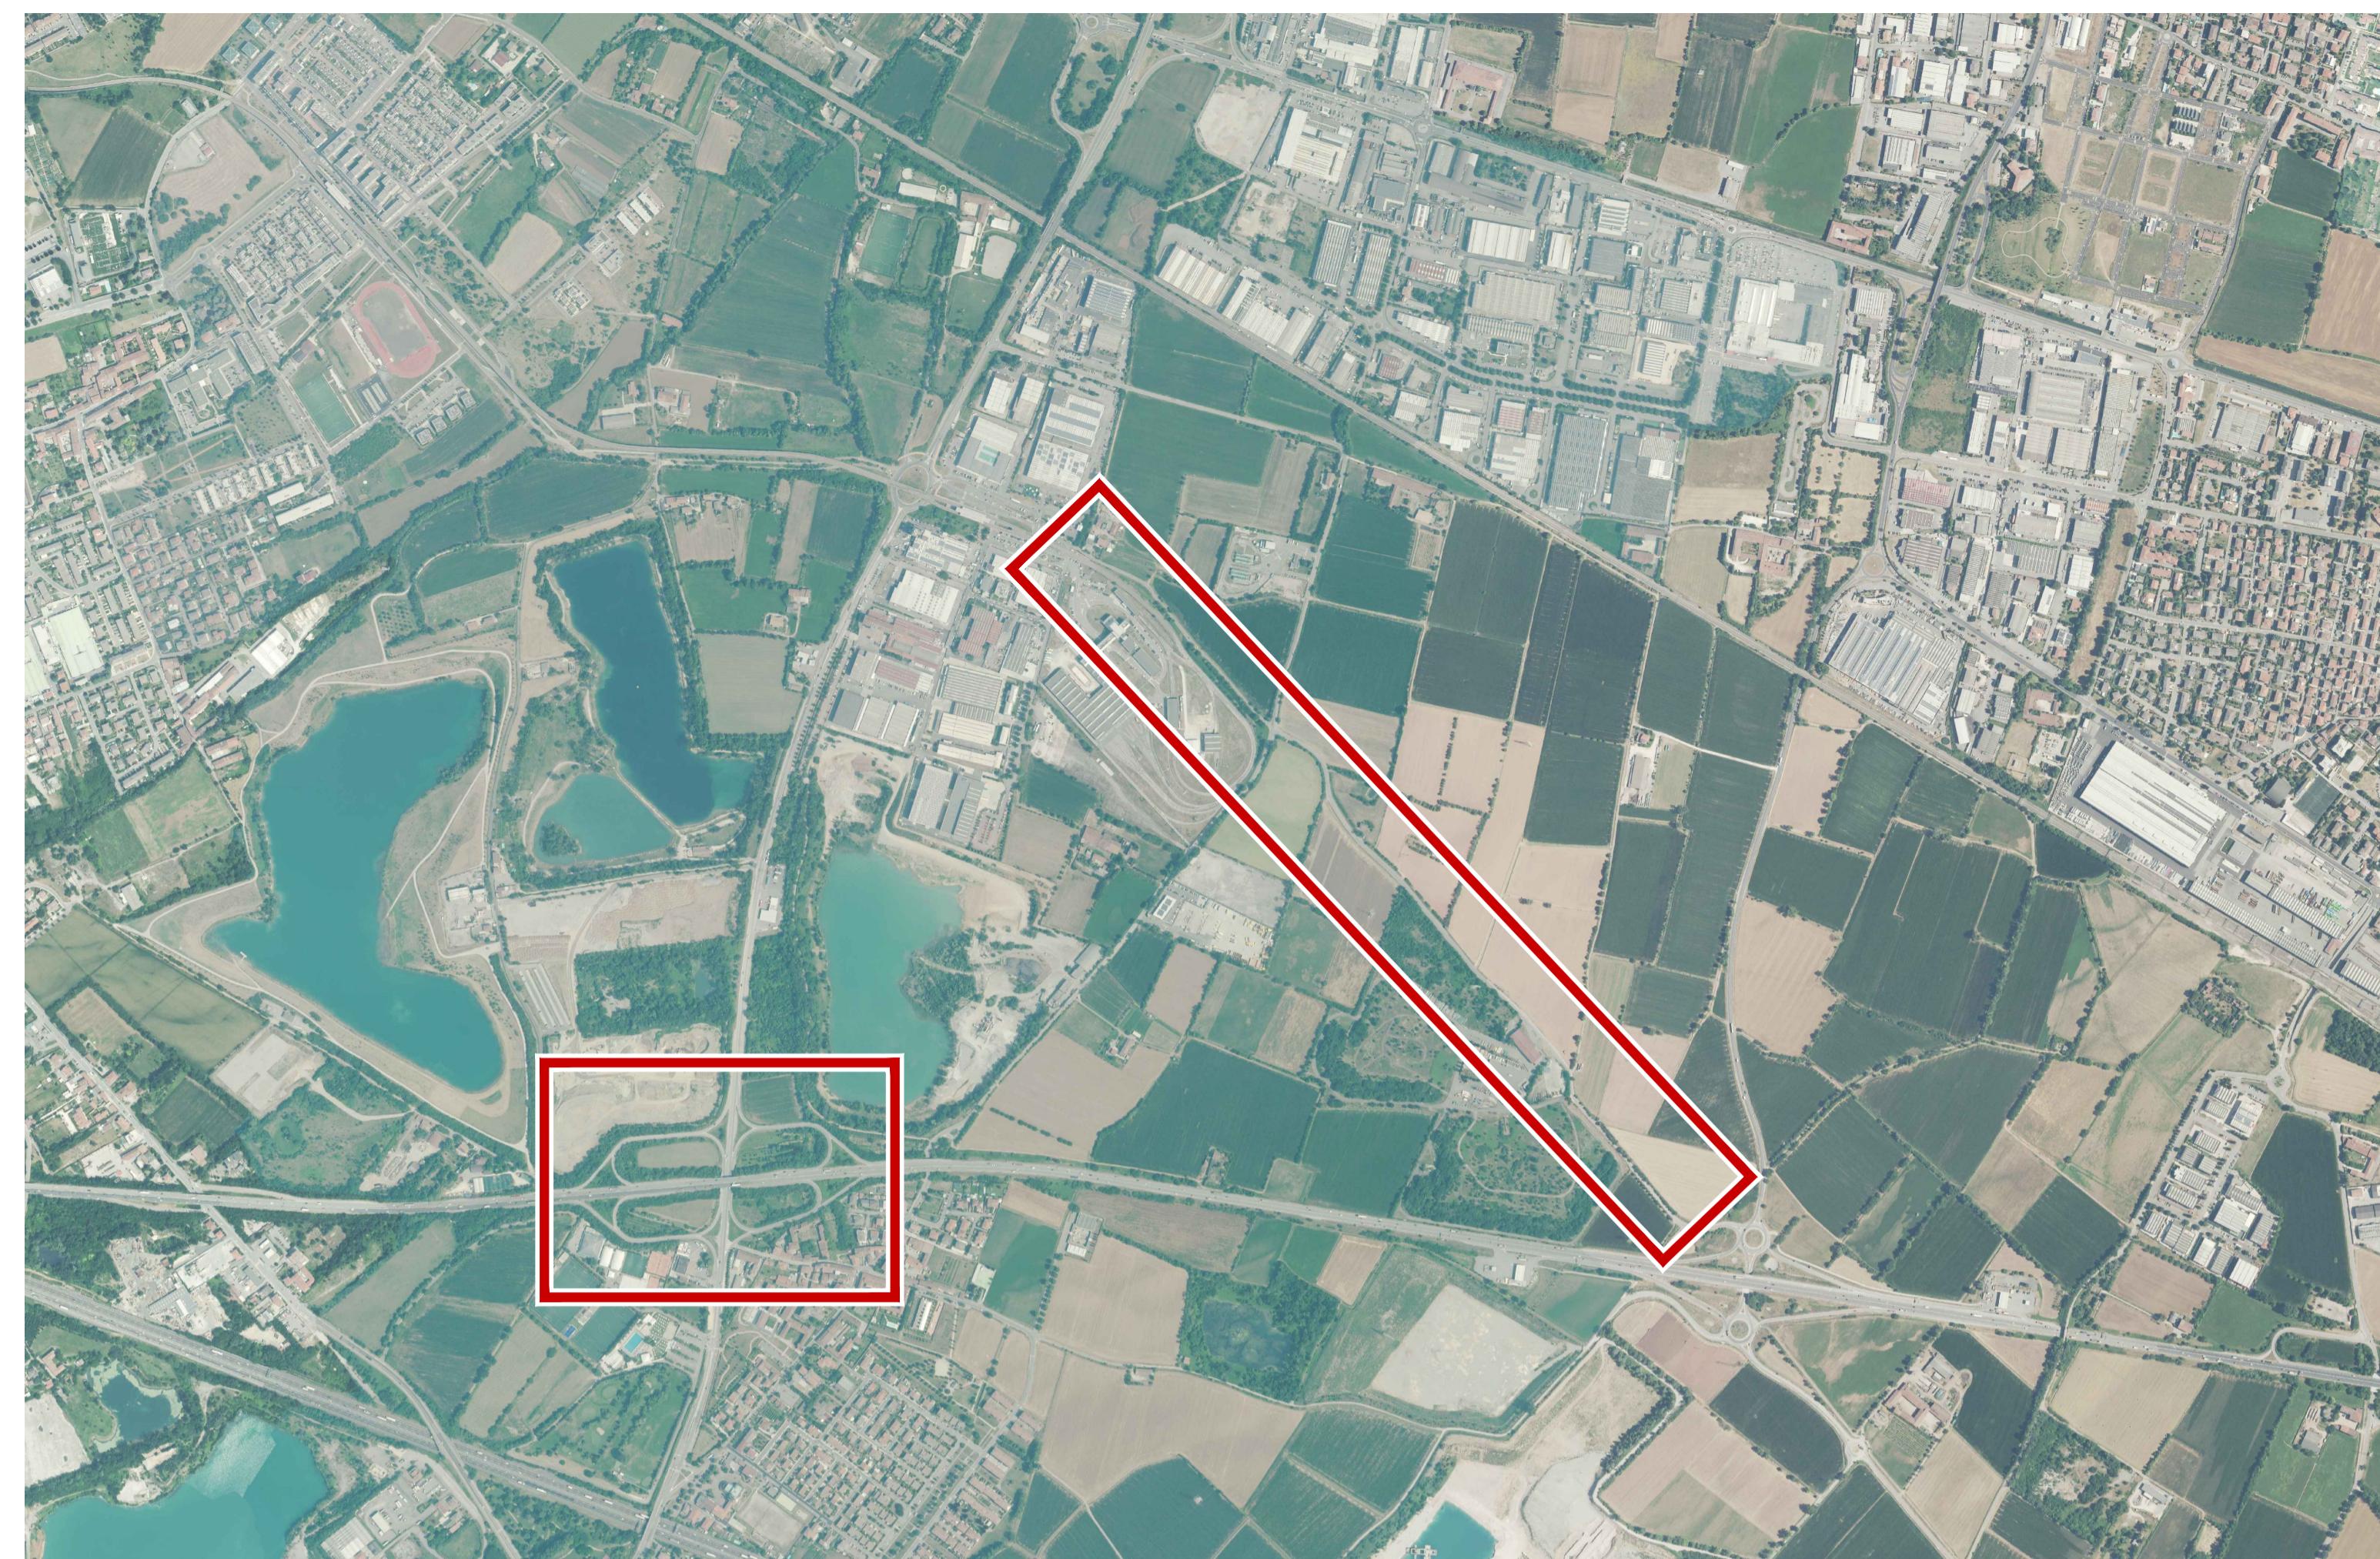


1:10.000

CTR REGIONE LOMBARDIA FOGLI D6C1 E D6C2

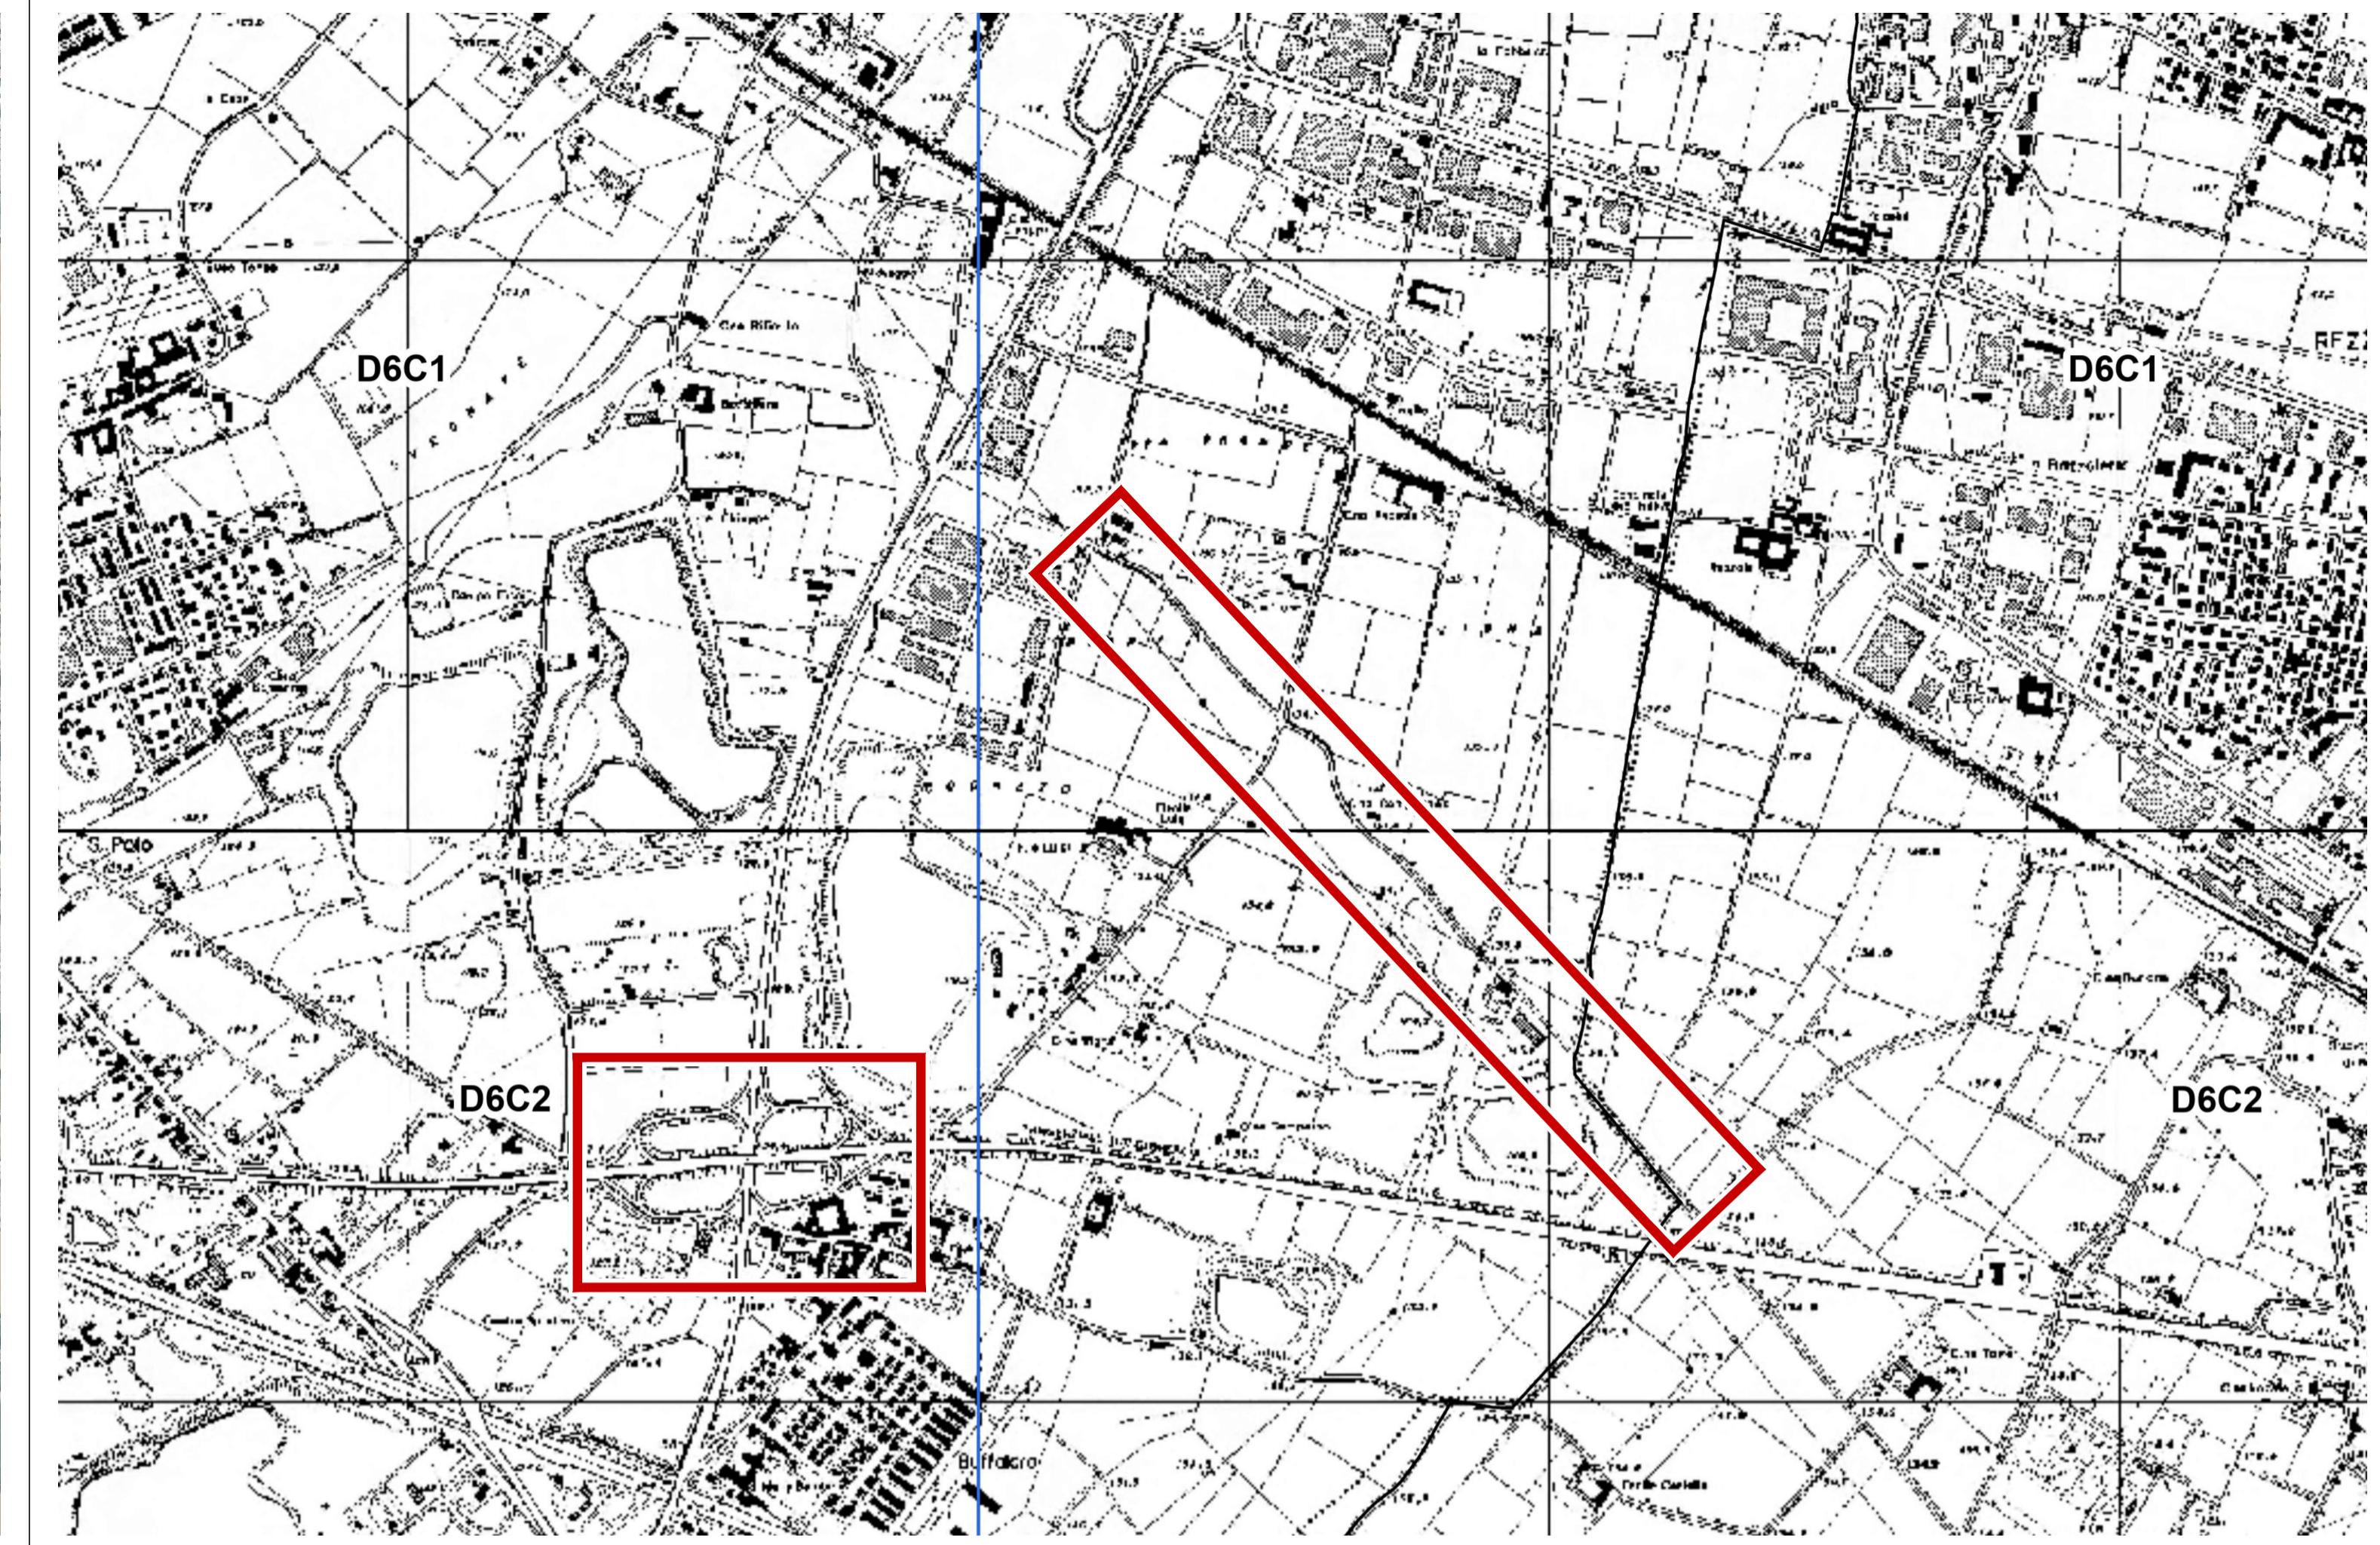


1:10.000

PGT VIGENTE: P.D.S. TAV.V-PS02 Q6 DISCIPLINA DELLE AREE A SERVIZIO

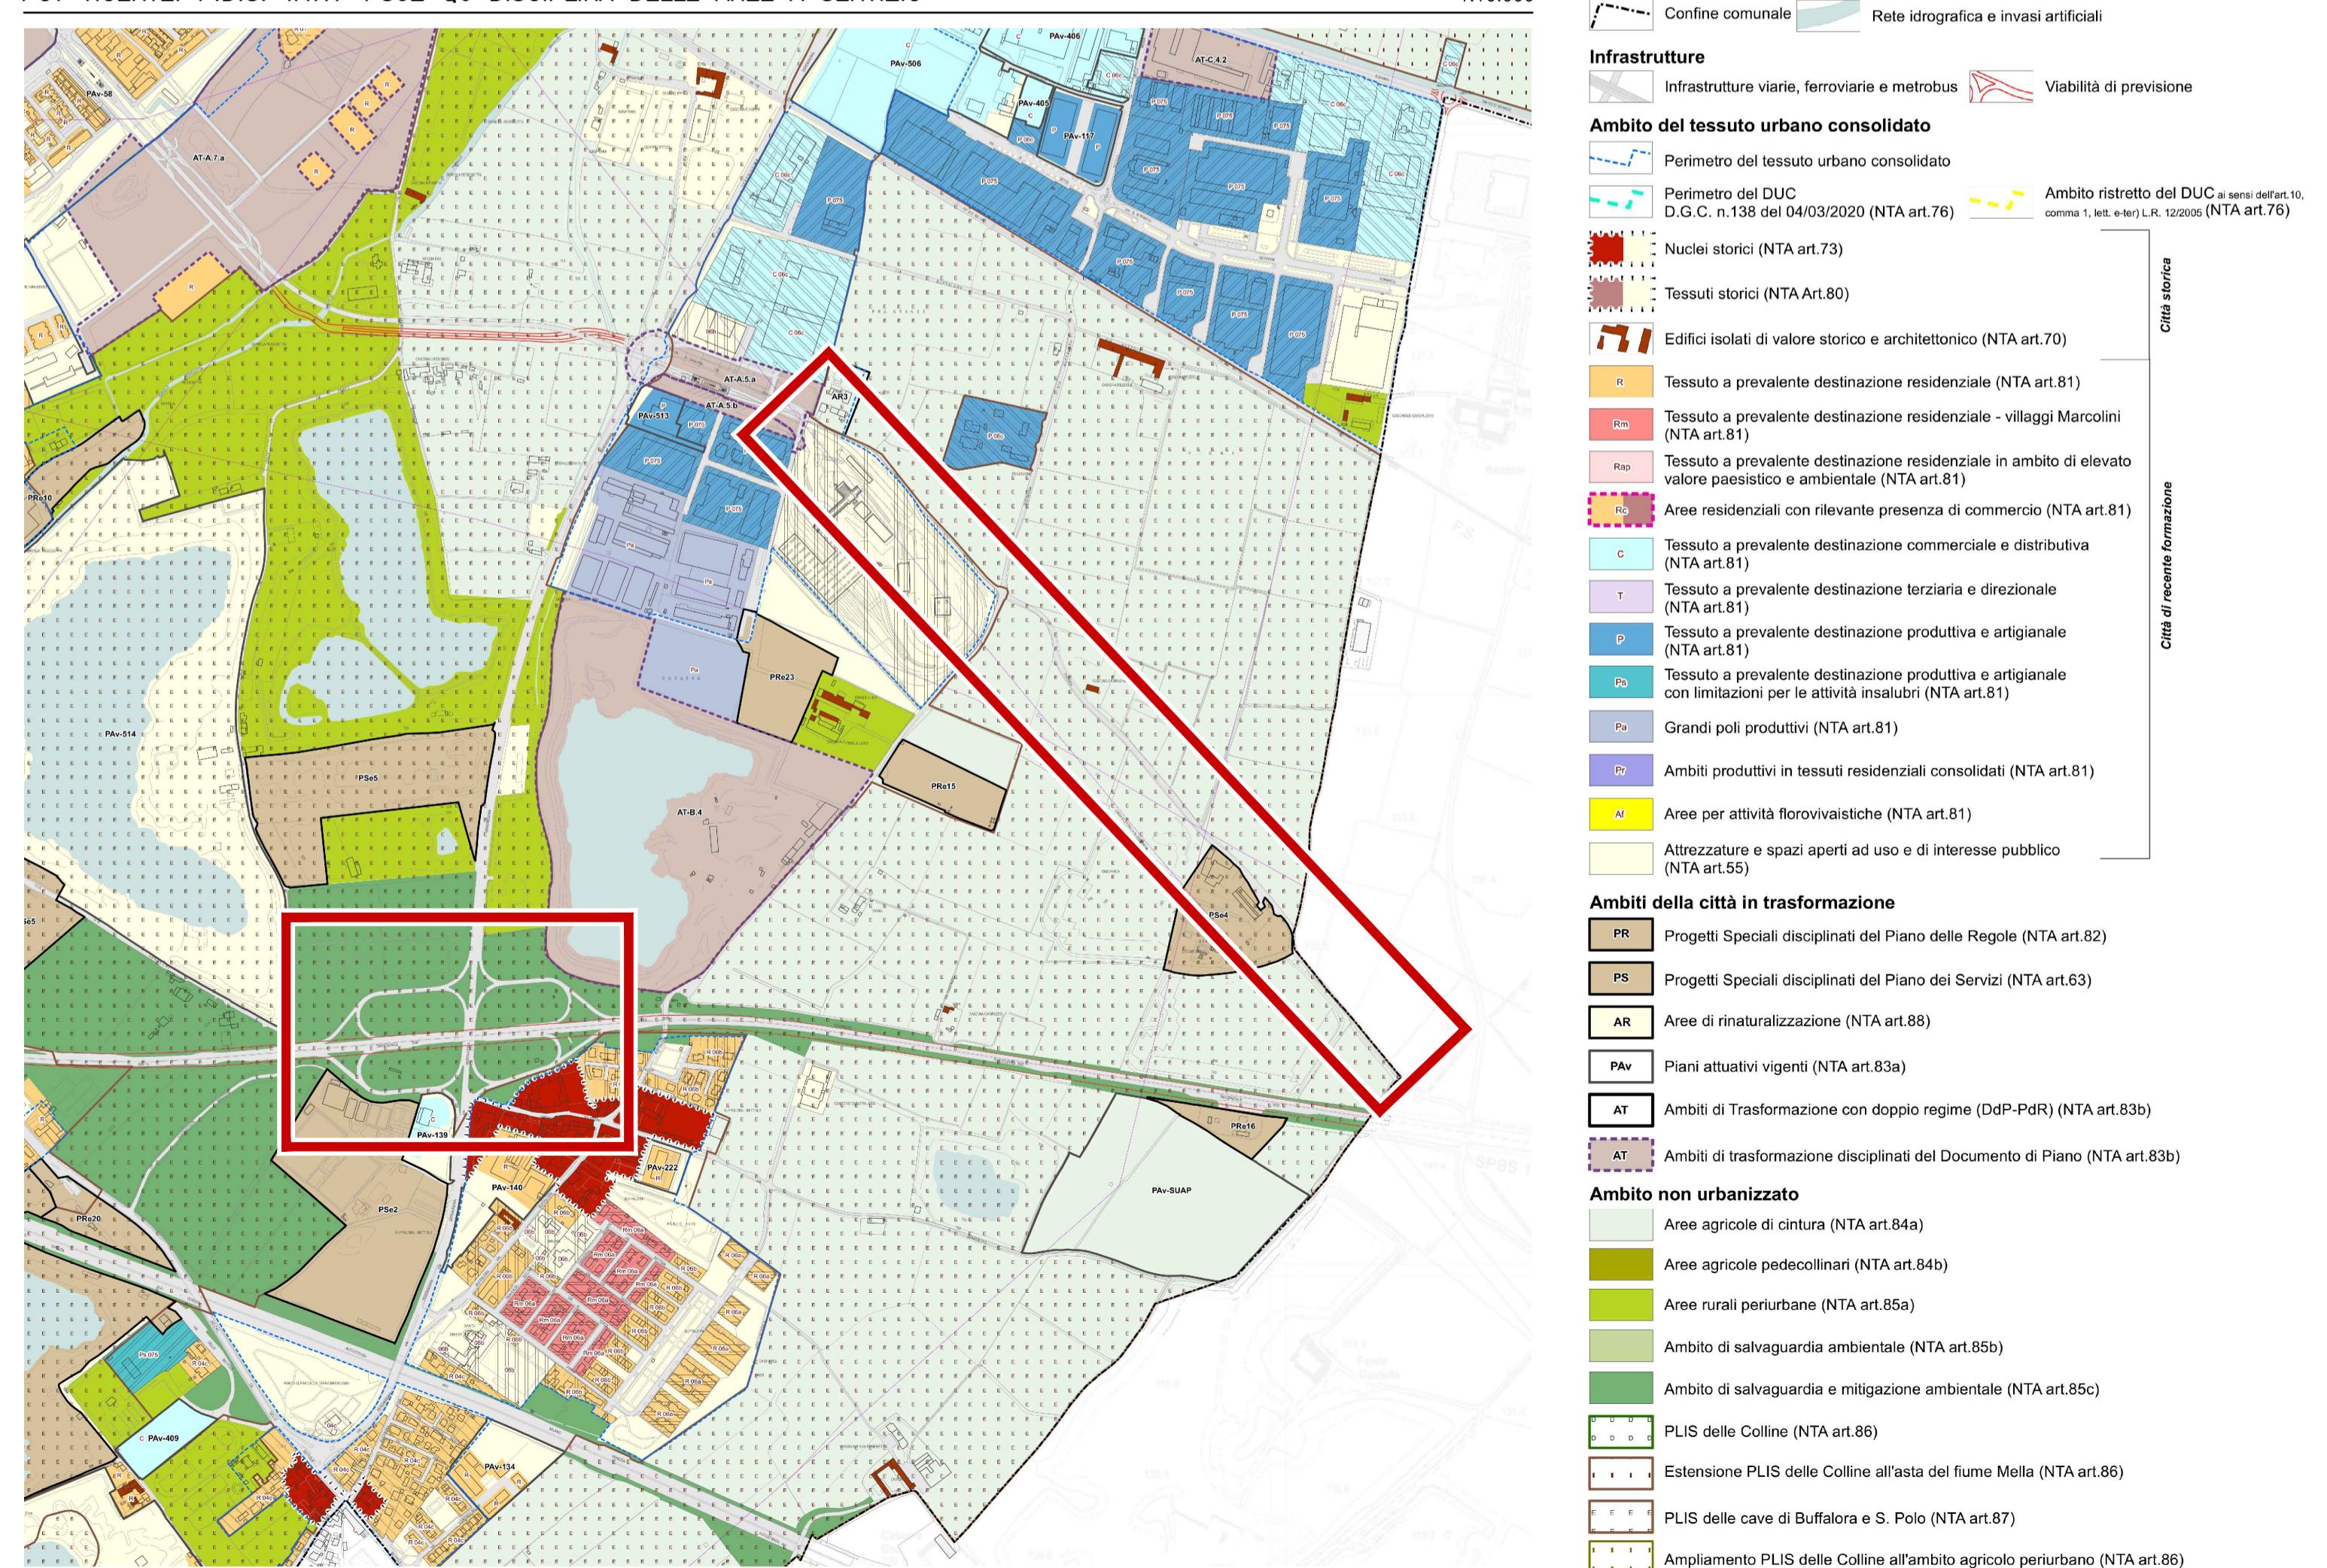

1:10.000

PGT VIGENTE: D.P.P. TAV.ALALL01B CLASSIFICAZIONE FUNZIONALE STATO DI FATTO

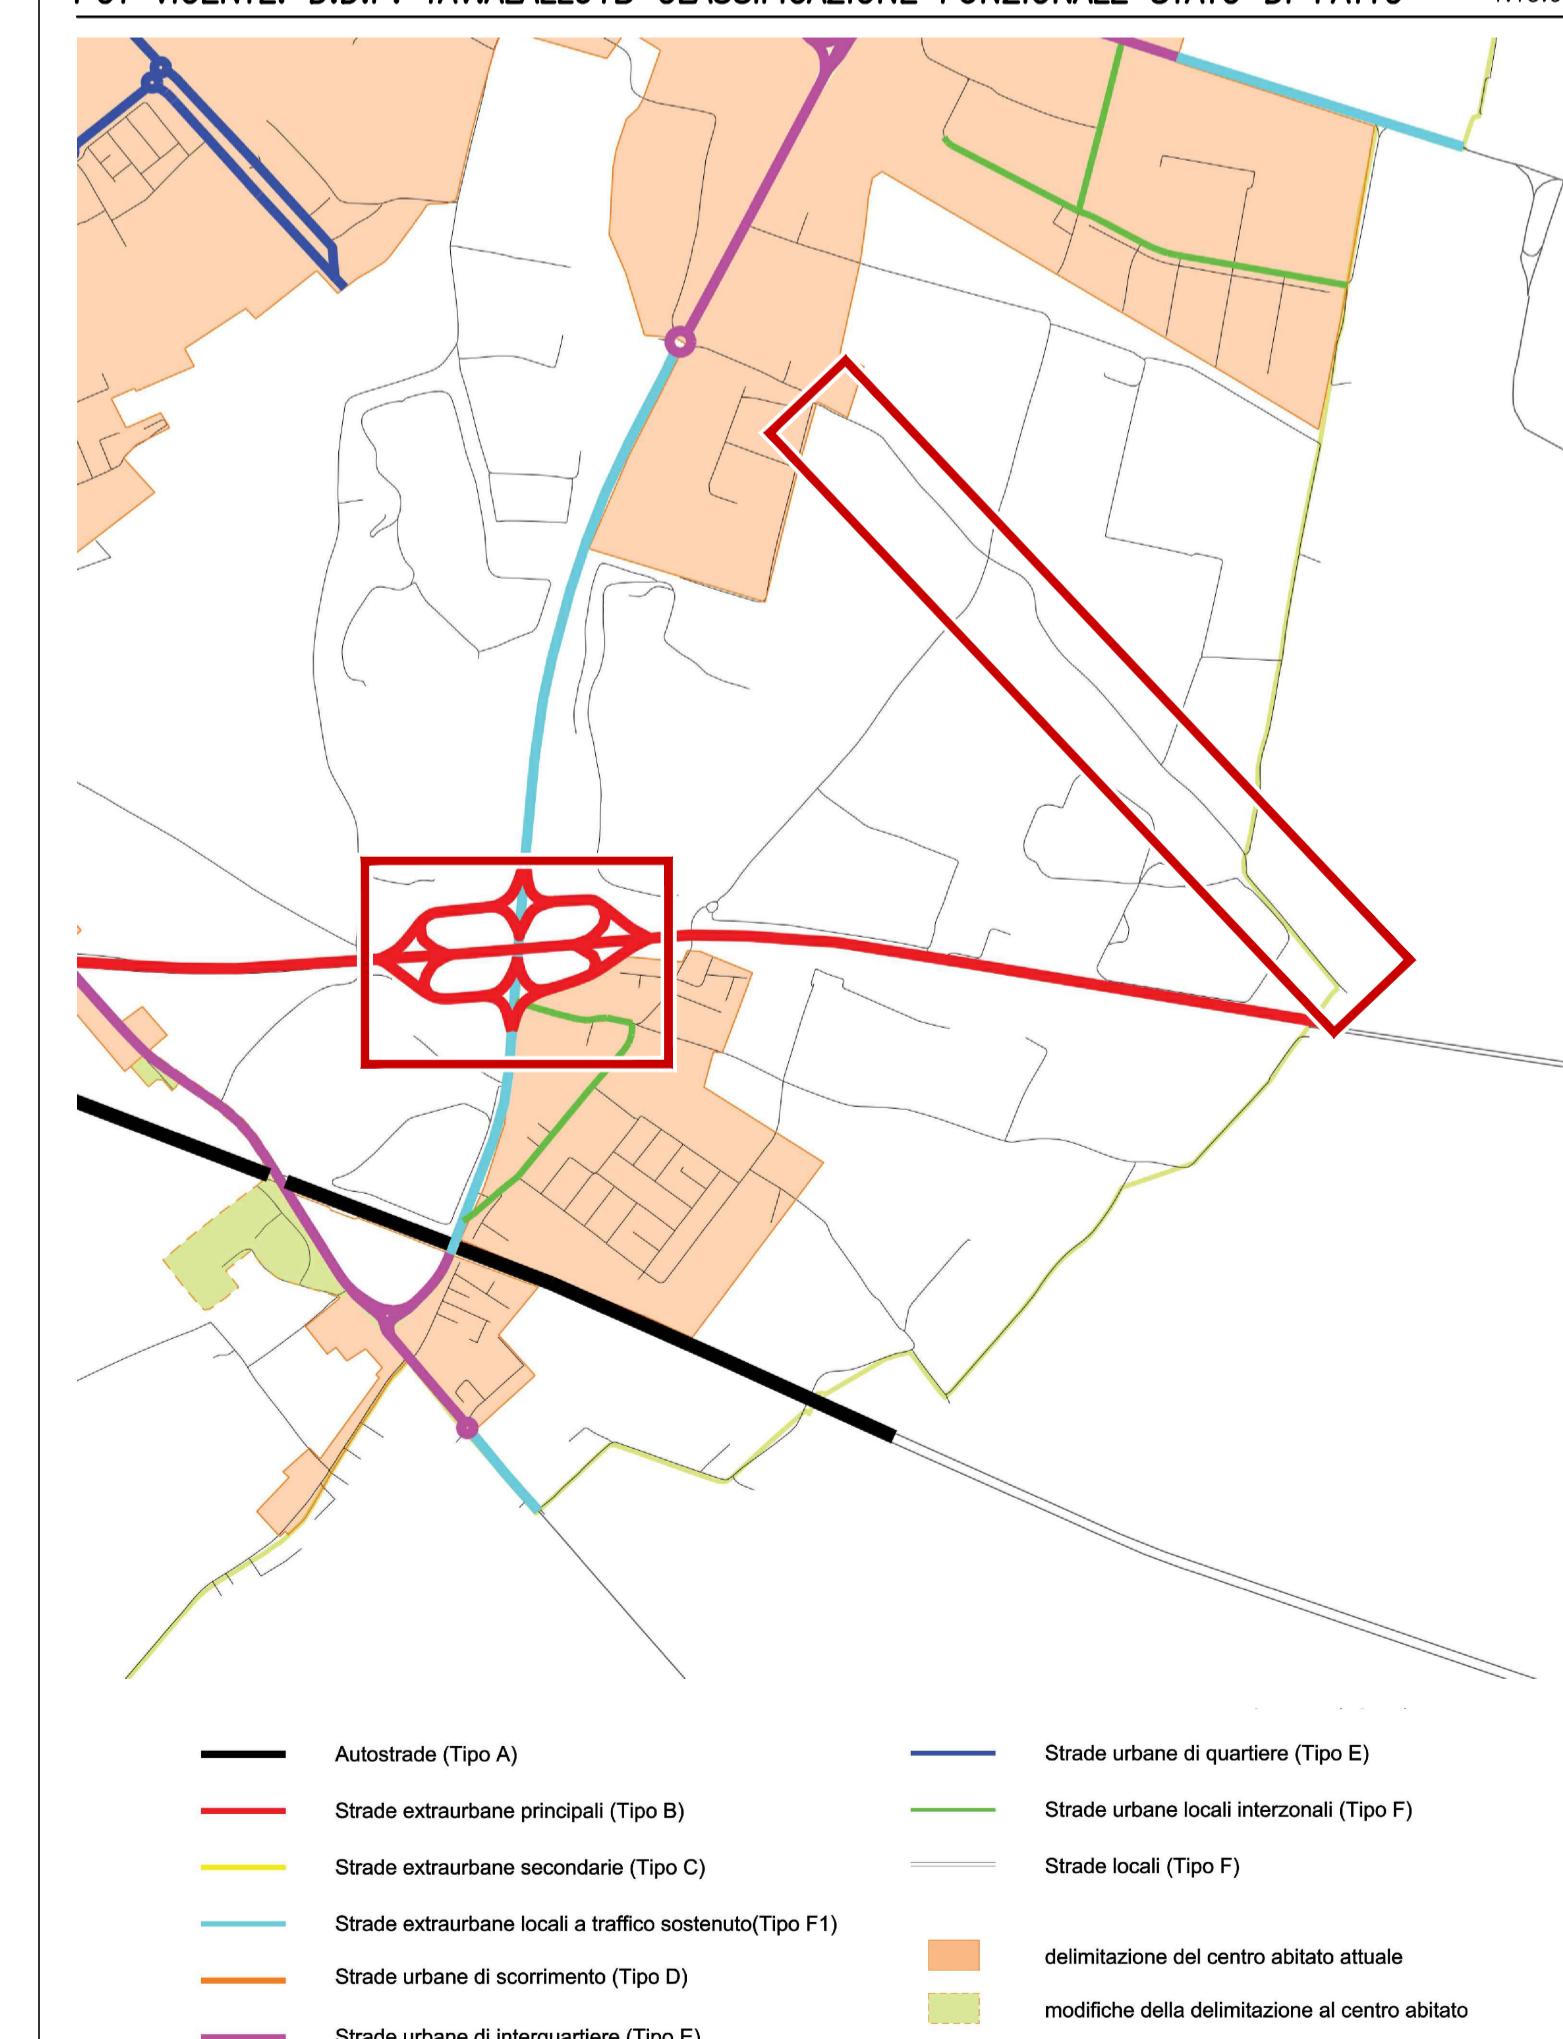

1:15.000

COMUNE DI BRESCIA
Provincia di Brescia

PROGETTO

PIANO ATTUATIVO PER NUOVI INSEDIAMENTI PRODUTTIVI IN AMBITI ESTRATTIVI DISMESSI, LOCALITA' BUFFALORA BRESCIA
AREA AT-B.4 ambito estrattivo ATeg24 Via Buffalora 54
AREA PAV-SUAP ambito estrattivo ATeg25 Loc. Cascina Casella

OPERE DI URBANIZZAZIONE EXTRA COMPARTO

COMMITTENTE

ITALMARK S.r.l.
Via S. Eufemia 108 - 25123 Brescia

PROGETTAZIONE STRADALE

BECONSULTBUILDING ENGINEERING CONSULTING
BECONSULT srl
Via Goffredo Mameli 19/D, 25014 Castenedolo (BS)
T +39 030 2425398 - M info@beconsultrl.it
www.beconsultrl.eu
Ing. Fabrizio Scarpacchi | Ing. Paolo Mondolo

PROGETTISTA

Ing. Paolo Mondolo

COLLABORATORI

Ing. Jessica Valentina Paterlini
Geom. Samuele Carlo Giacomazzi

CODICE PROG.

2645

SEZIONE

PTFE
PROGETTO DI FATTIBILITÀ TECNICA ED ECONOMICA

N. TAVOLA

01

TITOLO ELABORATO
INQUADRAMENTO TERRITORIALE ED URBANISTICO

SCALA

VARIE

N. AGG.	DATA	RED. APPR. VER.
00	07/10/2024	Prima emissione
01	20/11/2024	Aggiornamento
		SG PM PM

PROGETTAZIONE PIANO ATTUATIVO
b+ma | ARCHITETTURA URBANISTICA INGEGNERIA

B+MAssociti srl
Viale Duca degli Abruzzi 103 - 25124 Brescia
T +39 030 398499 - M info@bmasrl.it
www.bmasrl.it