


VERIFICA INCOMBRO DINAMICO AUTOARTICOLATO

1:1000

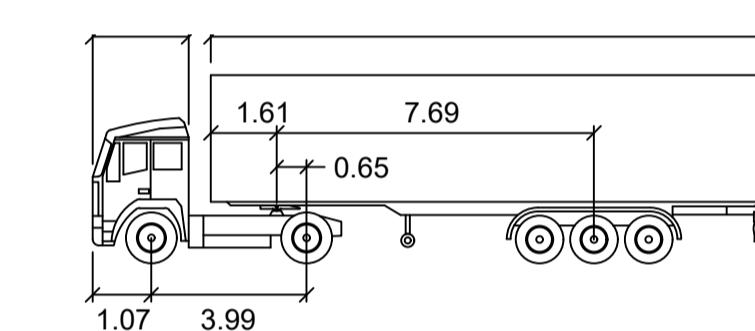

CAMION SEMI ARTICOLATO

Meters
 Tractor Width : 2.48
 Trailer Width : 2.55
 Tractor Track : 2.41
 Trailer Track : 2.43
 Lock to Lock Time : 6.0 s
 Steering Angle : 38.5 deg
 Articulating Angle : 70.0 deg


LEGENDA

- STATO DI FATTO
- QUOTE ALTIMETRICHE STATO DI FATTO
- PROGETTO
- QUOTE ALTIMETRICHE PROGETTO
- RAGGI DI DEFLESSIONE
- LIMITE AREA DI INTERVENTO: INTERVENTO 2 - ROTATORIE VIA SERENISSIMA

CLASSIFICAZIONE STRADALE

DM. 05 Novembre 2001, n.5 "Norme funzionali e geometriche per la costruzione delle strade"
 R.R. Lombardia 24 Aprile 2006, n.7 "Norme tecniche per la costruzione delle strade"

VIA SERENISSIMA: CATEGORIA F1 - STRADA LOCALE EXTRAURBANA A TRAFFICO SOSTENUTO
 SPBS11 TS: CATEGORIA B - STRADA EXTRAURBANA PRINCIPALE
 NUOVE ROTATORIE: GRANDE ROTATORIA (De=55m)

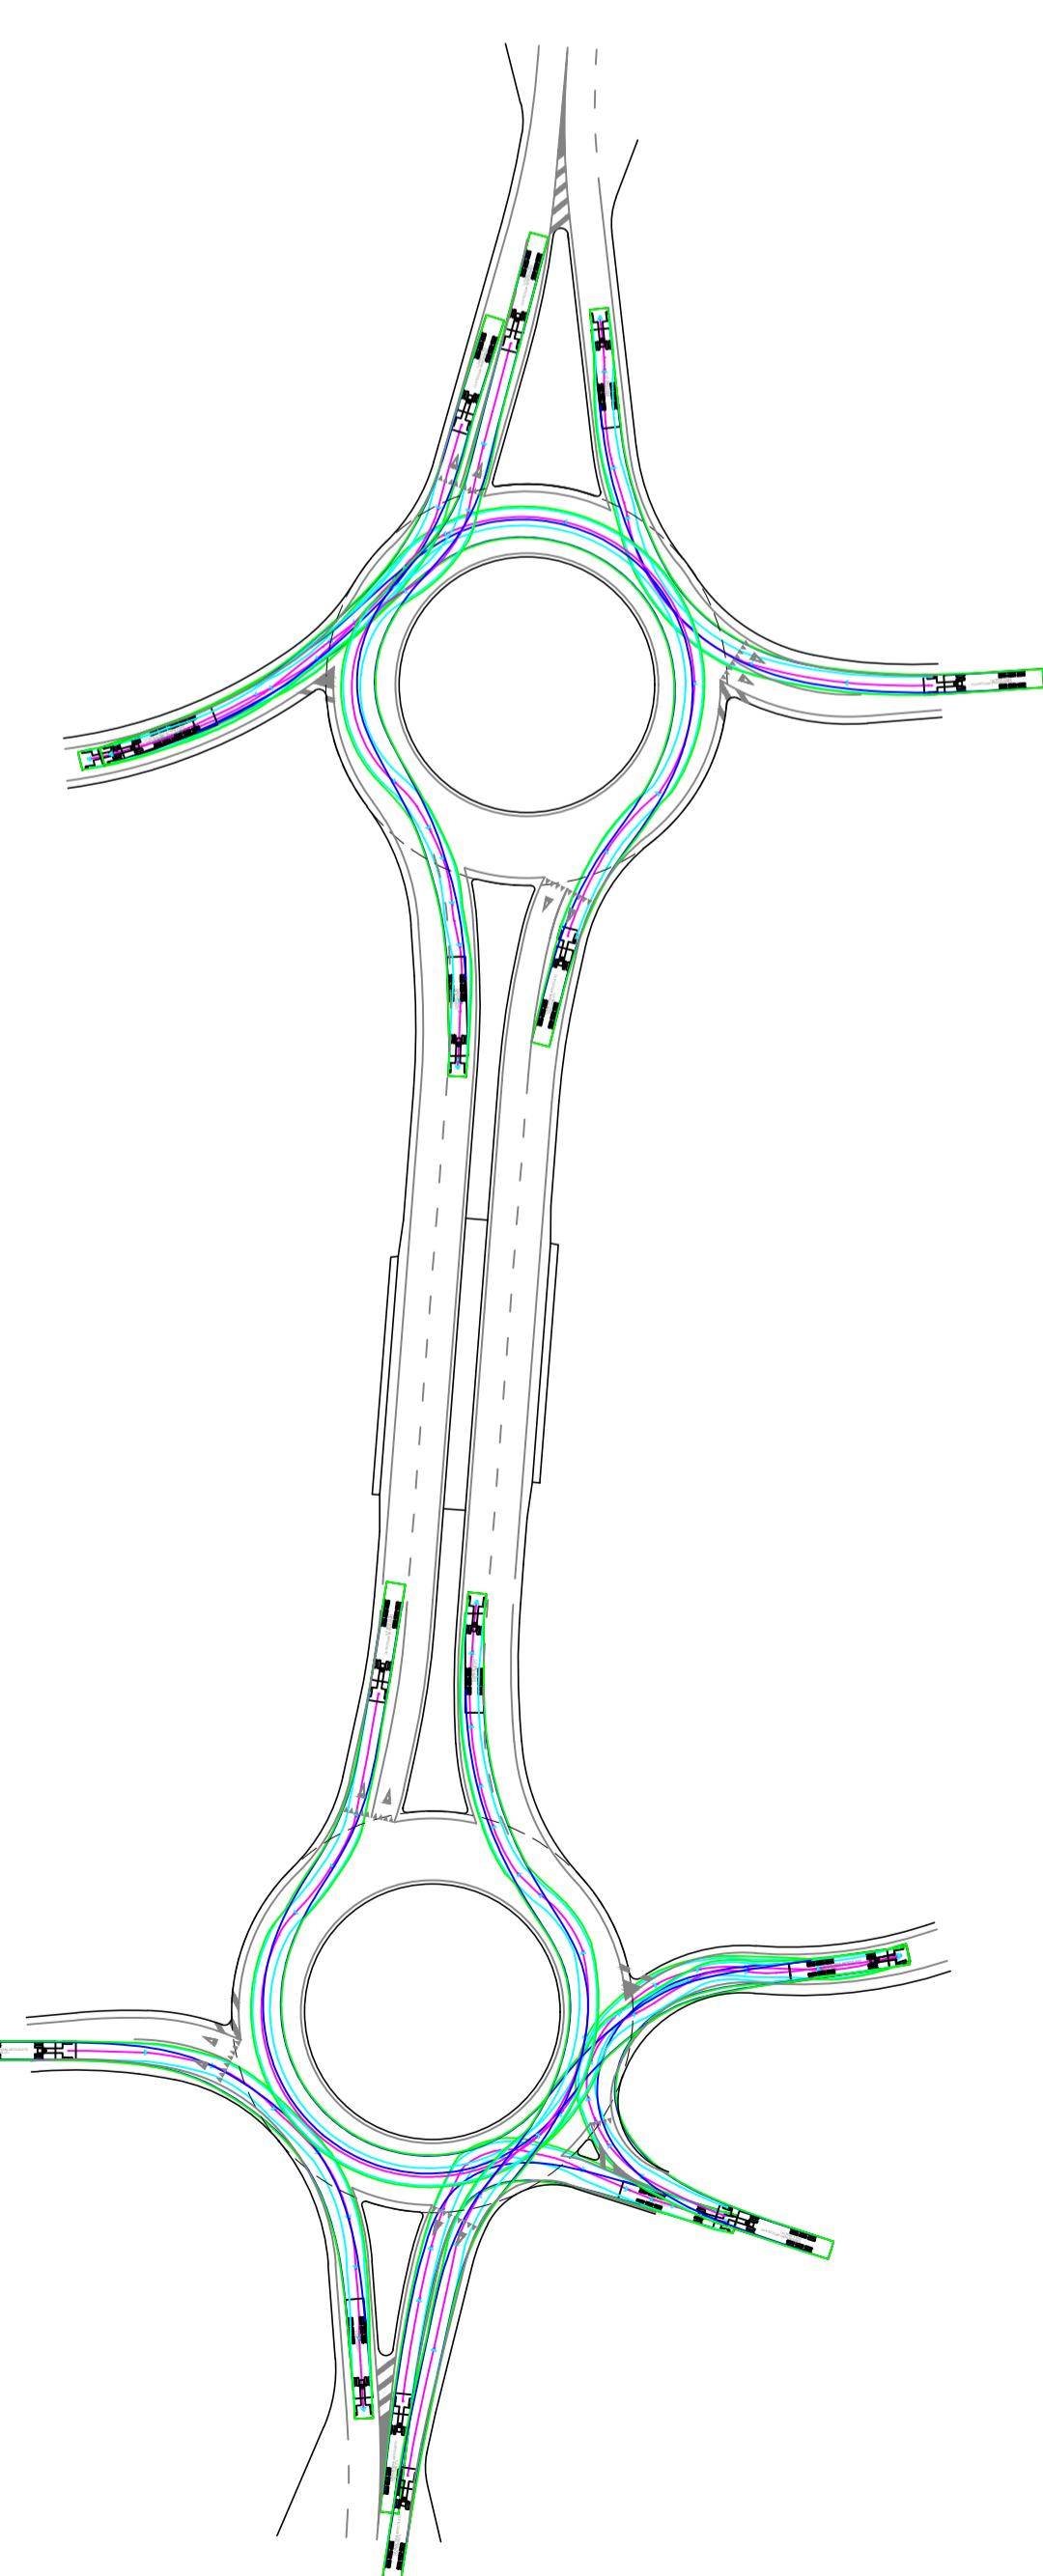

COMUNE DI BRESCIA
 Provincia di Brescia

PROGETTO

PIANO ATTUATIVO PER NUOVI INSEDIAMENTI PRODUTTIVI IN AMBITI ESTRATTIVI DISMESSI, LOCALITA' BUFFALORA BRESCIA
 AREA AT-B.4 ambito estrattivo ATeg24 Via Buffalora 54
 AREA PAV-SUAP ambito estrattivo ATeg25 Loc. Cascina Casella

OPERE DI URBANIZZAZIONE EXTRA COMPARTO

COMMITTENTE

ITALMARK S.r.l.
 Via S. Eufemia 108 - 25123 Brescia

PROGETTAZIONE STRADALE

BECONSULT
 BUILDING ENGINEERING CONSULTING
 BECONSULT S.R.L.
 Via Goffredo Nobili, 19/D, 25014 Castenedolo (BS)
 T+39 030 2426396 - M info@beconsult.it
 www.beconsult.eu
 Ing. Fabrizio Scartapaci | Ing. Paolo Mondolo

PROGETTISTA

Ing. Paolo Mondolo
 COLLABORATORI
 Ing. Jessica Valentini Paterlini
 Geom. Samuele Carlo Giacomazzi

CODICE PROG.	2645	
SEZIONE	PTFE	
PROGETTO DI FATTIBILITA' TECNICA ED ECONOMICA		
N. TAVOLA	04	
TITOLO ELABORATO		
INTERVENTO 2 - ROTATORIE VIA SERENISSIMA PLANIMETRIA DI PROGETTO SU RILIEVO		
SCALA	1:500	
N. AGG. DATA	00 07/10/2024 Prima emissione	RED. APPR. VER.
		SG PM PM
N. AGG. DATA	01 20/11/2024 Aggiornamento	RED. APPR. VER.
		SG PM PM

b + ma | ARCHITETTURA
 URBANISTICA
 INGENIERIA
 B+MA associati srl
 Viale Duca degli Abruzzi 103 - 25124 Brescia
 T +39 030 398499 - M info@bmasrl.it
 www.bmasrl.it