



SOVRASTRUTTURE STRADALI

Sovrastruttura pavimentazione stradale
Allargamenti e risanamenti

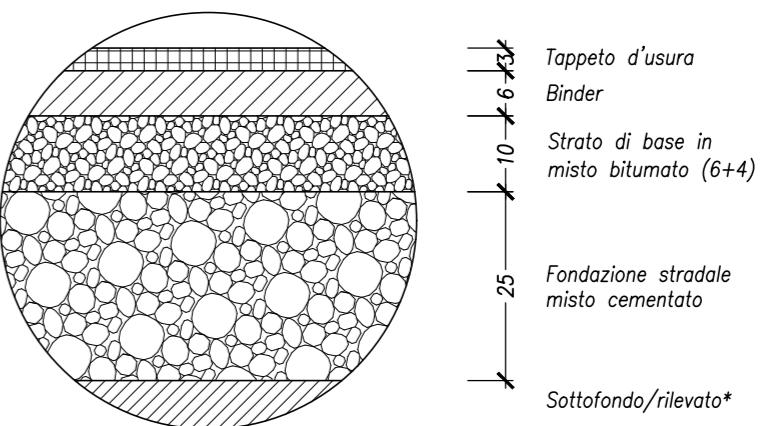


* sul piano di posa della fondazione stradale di nuova realizzazione dovrà ottenersi un modulo di compressibilità M_e definito dalle norme svizzere (SNV670317) di valore non inferiore a 80 N/mm², misurato in condizioni umide prossime a quelle di costipamento, al primo ciclo di carico e nell'intervallo compreso tra 0,15 N/mm² e 0,25 N/mm². Sullo strato di fondazione stradale di nuova realizzazione il valore del modulo di cui sopra non dovrà essere inferiore a 100 N/mm².

Sovrastruttura pavimentazione stradale
Sedime stradale esistente**

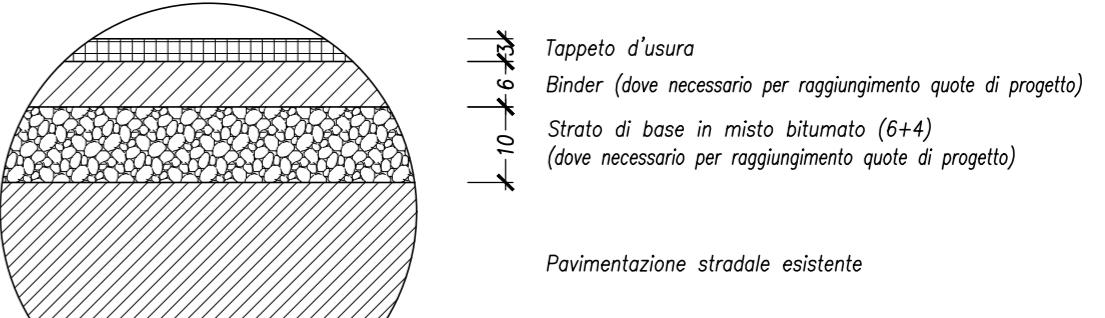

** previa fresatura/scarifica pavimentazione esistente minimo cm 3

Sovrastruttura isole spartitraffico in calcestruzzo

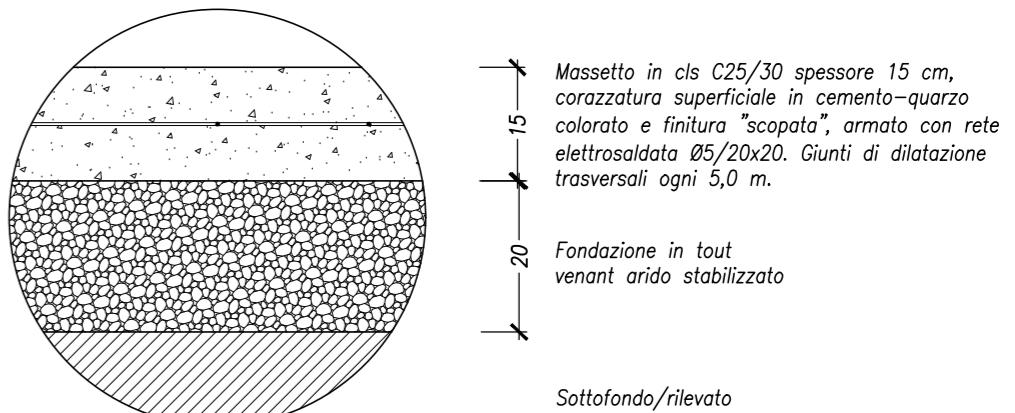

LEGENDA

- LIMITE AREA DI INTERVENTO: INTERVENTO 2 – ROTATORIE VIA SERENISSIMA
- PAVIMENTAZIONE STRADALE IN CONGLOMERATO BITUMINOSO
- PAVIMENTAZIONE ISOLE SPARTITRAFFICO IN CALCESTRUZZO
- AIUOLE VERDI E ARGINELLO
RIPIENIMENTO CON TERRA DA COLTIVO SPESSEZZO MINIMO cm 40 E FORMAZIONE DI TAPPETO ERBOSO

CLASSIFICAZIONE STRADALE

D.M. 05 Novembre 2001, n.5 "Norme funzionali e geometriche per la costruzione delle strade"
R.R. Lombardia 24 Aprile 2006, n.7 "Norme tecniche per la costruzione delle strade"

VIA SERENISSIMA: CATEGORIA F1 – STRADA LOCALE EXTRAURBANA A TRAFFICO SOSTENUTO

SPBS11 TS: CATEGORIA B – STRADA EXTRAURBANA PRINCIPALE

NUOVE ROTATORIE: GRANDE ROTATORIA ($D_e=55m$)

COMUNE DI BRESCIA
Provincia di Brescia

PROGETTO

PIANO ATTUATIVO PER NUOVI INSEDIAMENTI PRODUTTIVI IN AMBITI ESTRATTIVI DISMESSI, LOCALITA' BUFFALORA BRESCIA
AREA AT-B.4 ambito estrattivo ATeg24 Via Buffalora 54
AREA Pav-SUAP ambito estrattivo ATeg25 Loc. Cascina Casella

OPERE DI URBANIZZAZIONE EXTRA COMPARTO

COMMITTENTE

ITALMARK S.r.l.
Via S. Eufemia 108 - 25123 Brescia

PROGETTAZIONE STRADALE

BECONSULT
BUILDING ENGINEERING CONSULTING
BECONSULT S.p.A.
Via Goffredo Mameli 19/D, 25014 Castenedolo (BS)
T +39 030 242588 - M info@beconsultrl.it
www.beconsultrl.it
Ing. Fabrizio Scartapacchi | Ing. Paolo Mondolo

CODICE PROG.

2645

SEZIONE

PFTE
PROGETTO DI FATTIBILITÀ TECNICA ED ECONOMICA

N. TAVOLA

06

TITOLO ELABORATO

INTERVENTO 2 - ROTATORIE VIA SERENISSIMA
PLANIMETRIA DI PROGETTO ARREDATA

SCALA

1:500

N. AGG. DATA	RED. APPR. VER.
00 07/10/2024 Prima emissione	SG PM PM
01 20/11/2024 Aggiornamento	SG PM PM