

CLASSIFICAZIONE STRADALE

D.M. 05 Novembre 2001, n.5 "Norme funzionali e geometriche per la costruzione delle strade"
R.R. Lombardia 24 Aprile 2006, n.7 "Norme tecniche per la costruzione delle strade"

VIA SERENISSIMA: CATEGORIA F1 – STRADA LOCALE EXTRAURBANA A TRAFFICO SOSTENUTO
SPBS11 TS: CATEGORIA B – STRADA EXTRAURBANA PRINCIPALE
NUOVE ROTATORIE: GRANDE ROTATORIA (D=55m)

NOTE:

LA SEGNALISTICA INDICATA NEL PRESENTE ELABORATO E' DA INTENDERSI A TITOLO INDICATIVO.
L'ESATTA DISPOSIZIONE DELLA SEGNALISTICA ORIZZONTALE E VERTICALE DOVRA' ESSERE CONVENUTA CON GLI ENTI GESTORI DELLE STRADE INTERESSATE (PROVINCIA DI BRESCIA, COMUNE DI BRESCIA) E CON I COMANDI DI POLIZIA LOCALE COMPETENTI. IL TUTTO NEL RISPETTO DEL D.M. 05/11/2011 N.5 DEL R.R. 24/04/2006 N.7 E DEL D.P.R. 16/12/1992 N.495 "REGOLAMENTO DI ESECUZIONE E DI ATTUAZIONE DEL CODICE DELLA STRADA".

COMUNE DI BRESCIA
Provincia di Brescia

PROGETTO

PIANO ATTUATIVO PER NUOVI INSEDIAMENTI PRODUTTIVI IN AMBITI ESTRATTIVI DISMESSI, LOCALITA' BUFFALORA BRESCIA
AREA AT-B.4 ambito estrattivo ATeg24 Via Buffalora 54
AREA PAV-SUAP ambito estrattivo ATeg25 Loc. Cascina Casella

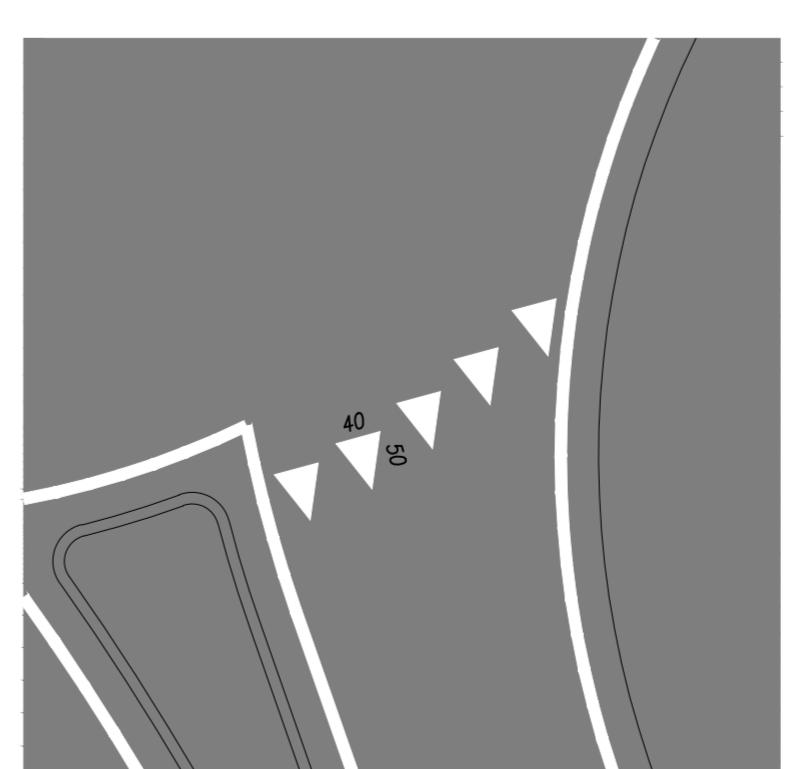
OPERE DI URBANIZZAZIONE EXTRA COMPARTO

COMMITTENTE
ITALMARK S.r.l.
Via S. Eufemia 108 - 25123 Brescia

PROGETTAZIONE STRADALE
BECONSULT
BUILDING ENGINEERING CONSULTING
BECONSULT S.R.L.
Via Goffredo Naselli, 19/D, 25014 Castenedolo (BS)
T +39 030 388398 - M info@beconsultsr.it
www.beconsultsr.eu
Ing. Fabrizio Scartapacci | Ing. Paolo Mondolo

PROGETTISTA
Ing. Paolo Mondolo
COLLABORATORI
Ing. Jessica Valentina Paterlini
Geom. Samuele Carlo Giacomazzi

LINEE DI ARRESTO
Regolamento N.C.S. Art.144 (Figura II 433 Art. 144)

INTERVENTO 2 - ROTATORIE VIA SERENISSIMA
PLANIMETRIA DI PROGETTO SEGNALISTICA STRADALE

SCALA 1:500
N. AGG. DATA RED. APPR. VER.
00 07/10/2024 Prima emissione SG PM PM
01 20/11/2024 Aggiornamento SG PM PM