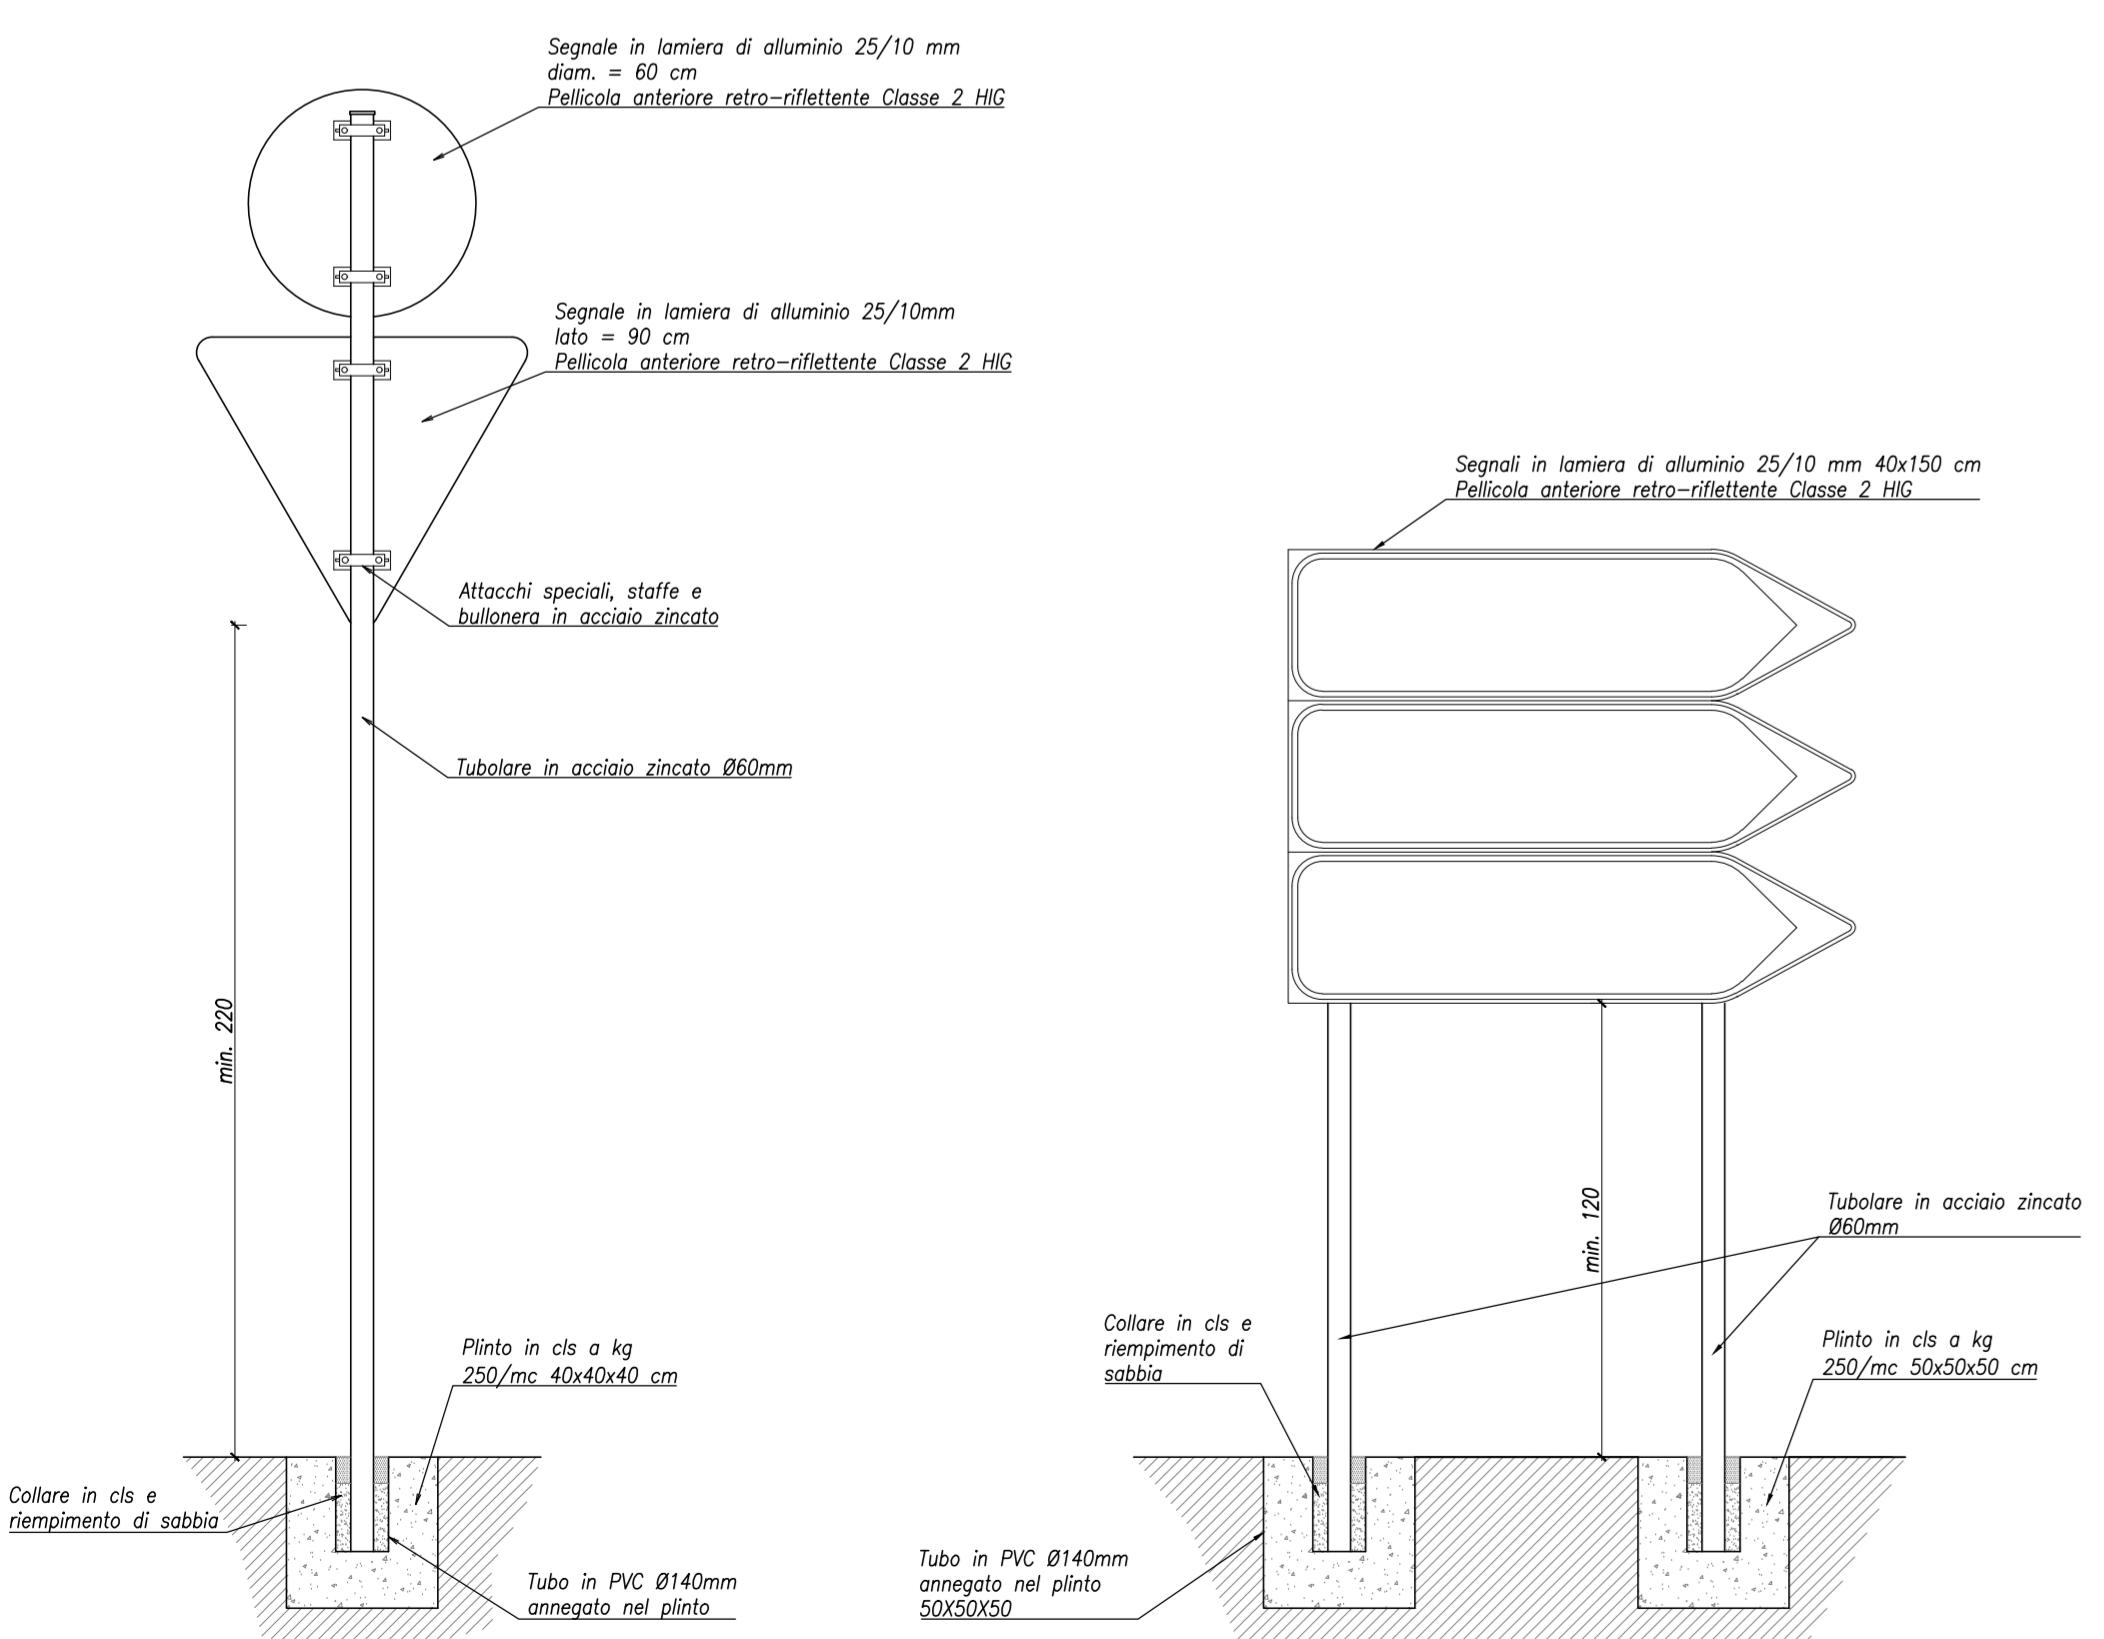
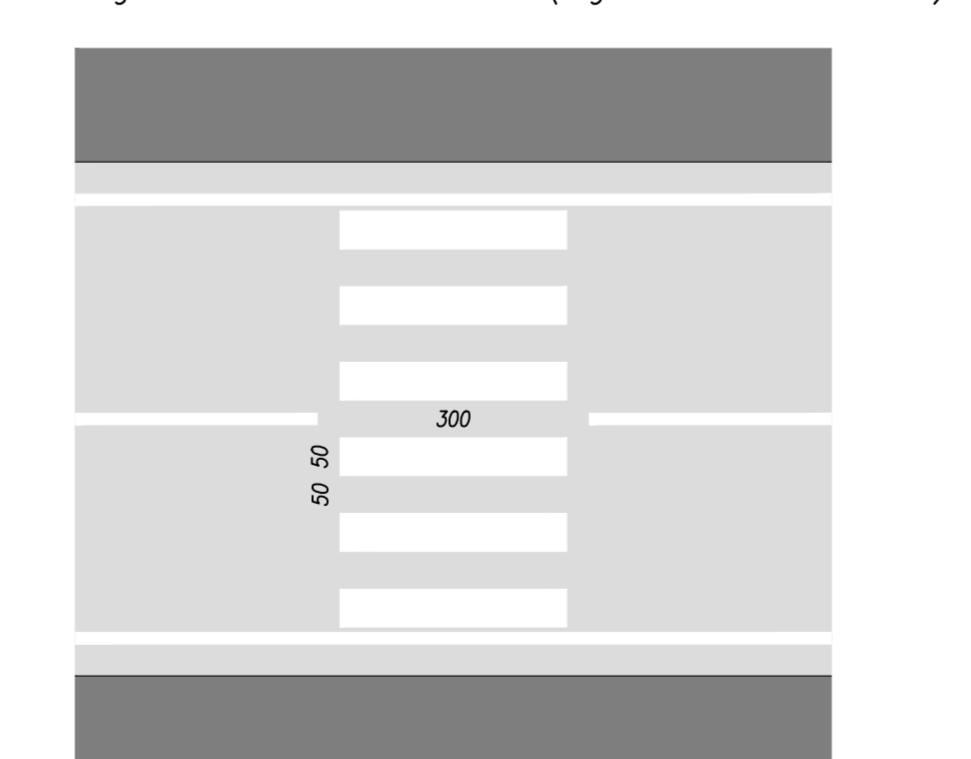


PARTICOLARI SEGNALETICA STRADALE VERTICALE E ORIZZONTALE

1:20

ATTRaversamento PEDONALE
Regolamento N.C.S. Art.145 (Figura II 434 Art. 145)

CLASSIFICAZIONE STRADALE

D.M. 05 Novembre 2001, n.5 "Norme funzionali e geometriche per la costruzione delle strade"
R.R. Lombardia 24 Aprile 2006, n.7 "Norme tecniche per la costruzione delle strade"

VIA CHIAPPA: CATEGORIA F - STRADA LOCALE EXTRAURBANA
Vp,min = 40 Km/h
Vp,max = 100 Km/h

VIA BUFFALORA: CATEGORIA F - STRADA LOCALE EXTRAURBANA

NOTE:

LA SEGNALETICA INDICATA NEL PRESENTE ELABORATO E' DA INTENDERSI A TITOLO INDICATIVO.
L'ESATTA DISPOSIZIONE DELLA SEGNALETICA ORIZZONTALE E VERTICALE DOVRÀ ESSERE CONVENUTA CON GLI ENTI GESTORI DELLE STRADE INTERESSATE (PROVINCIA DI BRESCIA, COMUNE DI BRESCIA) E CON I COMANDI DI POLIZIA LOCALE COMPETENTI, IL TUTTO NEL RISPETTO DEL D.M. 05/11/2011 N.5 DEL R.R. 24/04/2006 N.7 E DEL D.P.R. 16/12/1992 N.495 "REGOLAMENTO DI ESECUZIONE E DI ATTUAZIONE DEL CODICE DELLA STRADA".

COMUNE DI BRESCIA
Provincia di Brescia

PROGETTO

PIANO ATTUATIVO PER NUOVI INSEDIAMENTI PRODUTTIVI IN AMBITI ESTRATTIVI DISMESSI, LOCALITA' BUFFALORA BRESCIA
AREA AT-B.4 ambito estrattivo ATEg24 Via Buffalora 54
AREA PAv-SUAP ambito estrattivo ATEg25 Loc. Cascina Casella

OPERE DI URBANIZZAZIONE EXTRA COMPARTO

COMMITTENTE
ITALMARK S.r.l.
Via S. Eufemia 108 - 25123 Brescia

PROGETTAZIONE STRADALE
BECONSULT
BUILDING ENGINEERING CONSULTING
BECONSULT S.R.L.
Via Goffredo Mameli 19/0, 25014 Castenedolo (BS)
T +39 030 2426398 - M info@beconsultrl.it
www.beconsultrl.eu
Ing. Fabrizio Scortapachi | Ing. Paolo Mondolo

CODICE PROG.
2645

SEZIONE
PFTE
PROGETTO DI FATTIBILITÀ TECNICA ED ECONOMICA

N. TAVOLA

17

TITOLO ELABORATO

INTERVENTO 3 - VIA CHIAPPA STRALCIO T1
PLANIMETRIA DI PROGETTO SEGNALETICA STRADALE

SCALA

1:500

N. AGG.	DATA	RED. APPR. VER.
00	07/10/2024	Prima emissione
01	20/11/2024	Aggiornamento
02	28/11/2024	Aggiornamento

PROGETTAZIONE PIANO ATTUATIVO
b+ma | ARCHITETTURA URBANISTICA INGEGNERIA
b+maassociati.it
Viale Due degli Abruzzi 103 - 25124 Brescia
T +39 030 398499 - M info@bmasrl.it
www.bmasrl.it