



PARTICOLARE CORDOLO IN CALCESTRUZZO 12/15X25cm

1:10

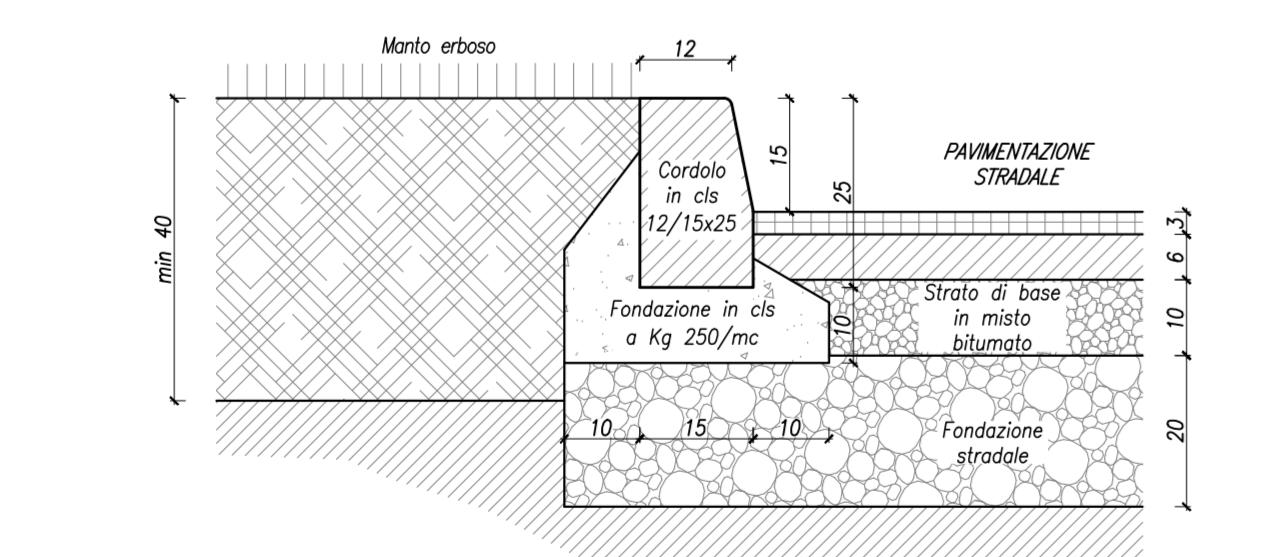


PARTICOLARE SEZIONE CORDOLO SEPARAZIONE PISTA CICLABILE

1:20

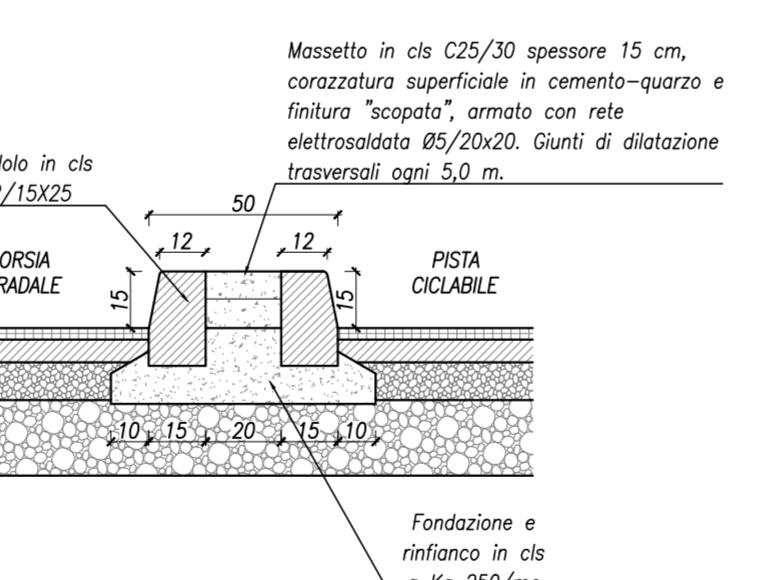

LEGENDA

- CORDOLO IN CALCESTRUZZO VIBROCOMPRESO CON SUPERFICIE LISCIA 12/15x25cm DA POSARE EX NOVO $l_{tot}=1600$ m
- CORDOLO ESISTENTI DA RIMUovere

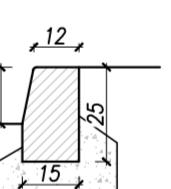

COMUNE DI BRESCIA
Provincia di Brescia

PROGETTO
PIANO ATTUATIVO PER NUOVI INSEDIAMENTI PRODUTTIVI IN AMBITI ESTRATTIVI DISMESSI, LOCALITA' BUFFALORA BRESCIA
AREA AT-8.4 ambito estrattivo ATEg24 Via Buffalora 54
AREA Pav-SUAP ambito estrattivo ATEg25 Loc. Cascina Casella

OPERE DI URBANIZZAZIONE EXTRA COMPARTO

COMMITTENTE
ITALMARK S.r.l.
Via S. Efemìa 108 - 25123 Brescia

PROGETTAZIONE STRADALE
BECONSULT
BUILDING ENGINEERING CONSULTING
BECONSULT S.R.L.
Via Goffredo Mameli 19/0, 25014 Castenedolo (BS)
T +39 030 242398 - M info@beconsult.it
www.beconsult.eu
Ing. Fabrizio Scortapacchi | Ing. Paolo Mondolo

CODICE PROG.
2645

SEZIONE
PFT
PROGETTO DI FATTIBILITÀ TECNICA ED ECONOMICA

N. TAVOLA

18

TITOLO ELABORATO

INTERVENTO 3 - VIA CHIAPPA STRALCIO T1
PLANIMETRIA DI PROGETTO CORDOLI STRADALI

SCALA

1:500

N. AGG.	DATA	RED. APPR. VER.
00	07/10/2024 Prima emissione	SG PM PM
01	20/11/2024 Aggiornamento	SG PM PM
02	28/11/2024 Aggiornamento	SG PM PM