
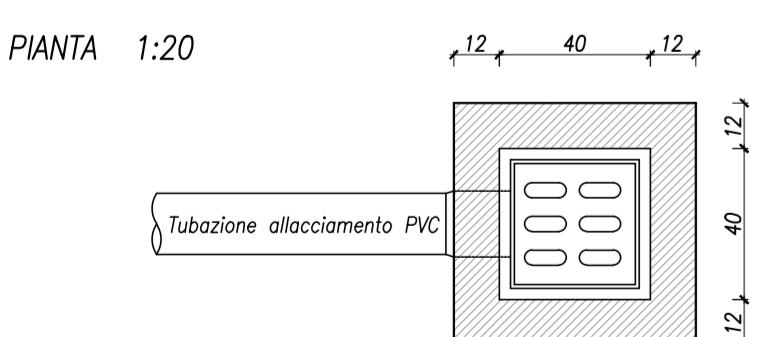



PARTICOLARI

■ PARTICOLARE POZZETTO CADITOIA CARRABILE SIFONATA CON ELEMENTI PREFABBRICATI PORTANTI IN CLS VIBROCOMPRESSO E GRIGLIA PIANA 40x40

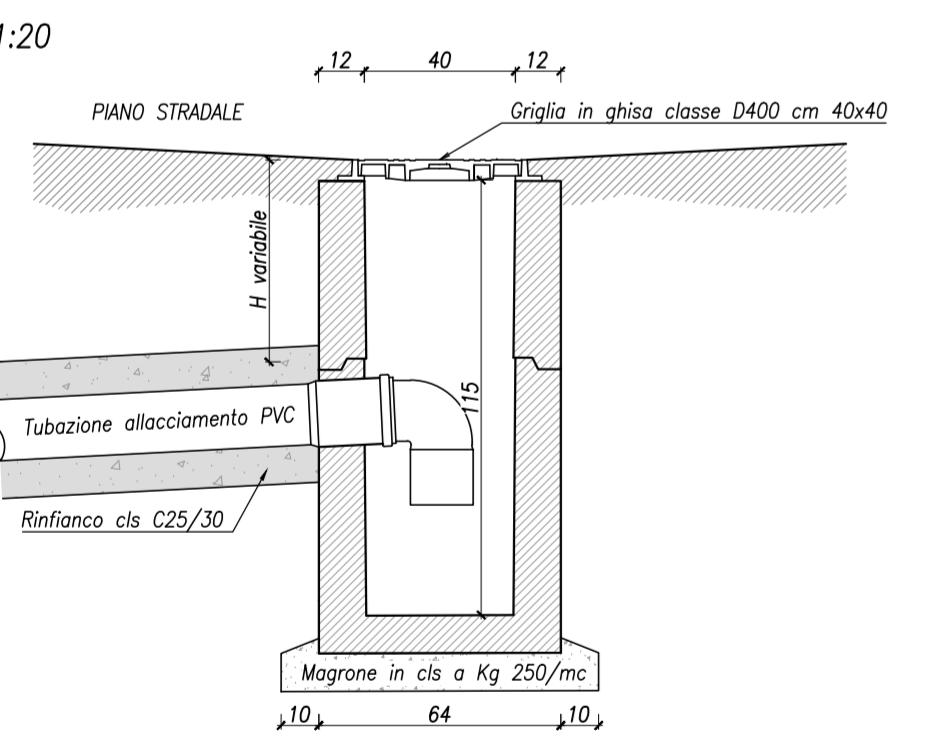


■ DETTAGLIO SEZIONE TIPO PER ALLACCIMENTI

SEZIONE 1:20

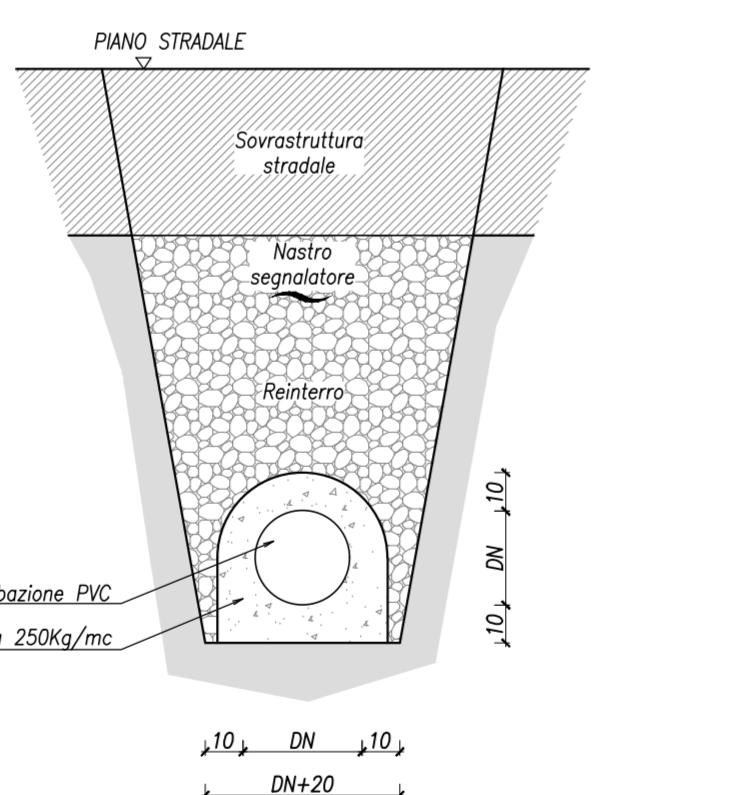


■ PARTICOLARE TUBAZIONE IN CALCESTRUZZO

SEZIONE 1:50

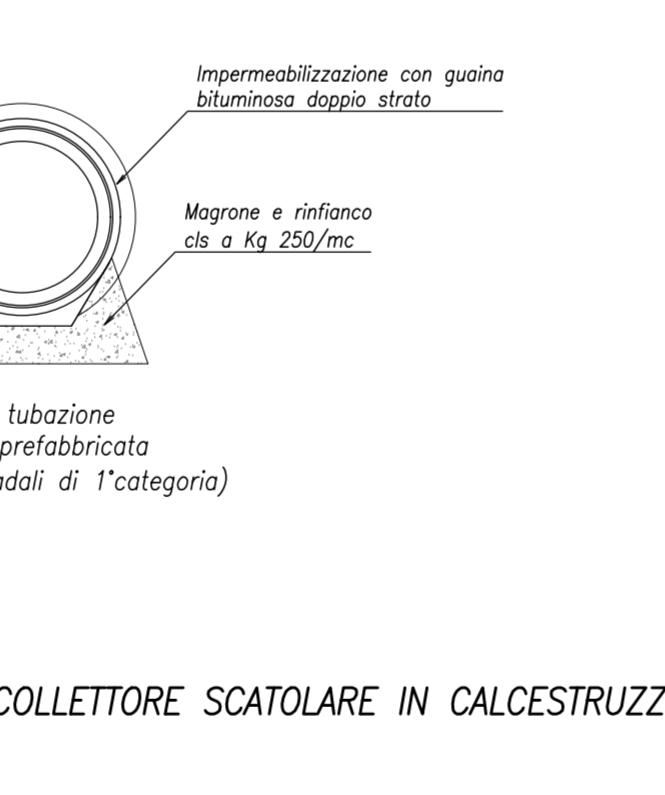

■ PARTICOLARE COLLETTORE SCATOLARE IN CALCESTRUZZO

SEZIONE 1:50

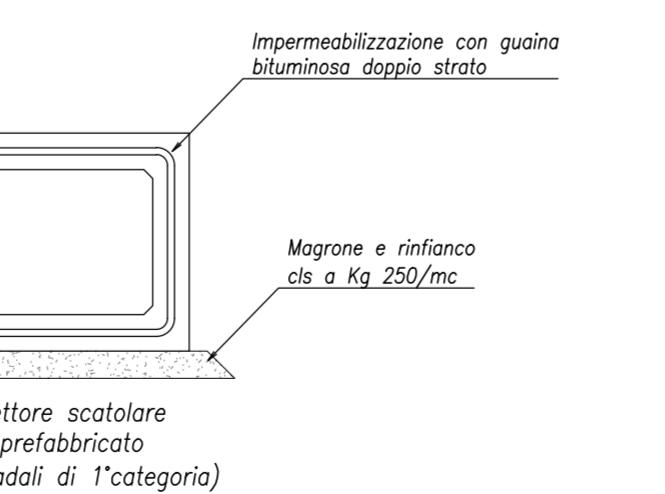

LEGENDA

- CADITOIA STRADALE ESISTENTE
- CADITOIA STRADALE ESISTENTE DA DISMETTERE
- NUOVA CADITOIA STRADALE SIFONATA - CHIUSINO D400
- NUOVO ALLACCIMENTO CADITOIA - TUBAZIONE PVC

CANALI E CORSI D'ACQUA ESISTENTI

NUOVE TUBAZIONI CIRCOLARI/COLLETTORI SCATOLARI IN CLS

NUOVI CANALI IN CLS

SPOSTAMENTO FOSO ALVEO NATURALE

NUOVO FOSO DI GUARDIA ALVEO NATURALE

NUOVO MANUFATTO PARTITORE IDRAULICO

COMUNE DI BRESCIA
Provincia di Brescia

PROGETTO

PIANO ATTUATIVO PER NUOVI INSEDIAMENTI PRODUTTIVI IN AMBITI ESTRATTIVI DISMESSI, LOCALITA' BUFFALORA BRESCIA
AREA AT-B.4 ambito estrattivo ATEg24 Via Buffalora 54
AREA Pav-SUAP ambito estrattivo ATEg25 Loc. Cascina Casella

OPERE DI URBANIZZAZIONE EXTRA COMPARTO

COMMITTENTE

ITALMARK S.r.l.
Via S. Efemio 108 - 25123 Brescia

COORDINATORE

2645

SEZIONE

PFT
PROGETTO DI FATTIBILITÀ TECNICA ED ECONOMICA

N. TAVOLA

20

TITOLO ELABORATO
INTERVENTO 3 - VIA CHIAPPA STRALCIO T1
RACCOLTA ACQUE METEORICHE E SISTEMAZIONI IDRAULICHE

SCALA

1:500

N. AGG.	DATA	RED. APPR. VER.
00	07/10/2024 Prima emissione	SG PM PM
01	20/11/2024 Aggiornamento	SG PM PM
02	28/11/2024 Aggiornamento	SG PM PM

PROGETTAZIONE STRADALE
BECONSULT
BUILDING ENGINEERING CONSULTING
BECONSULT S.R.L.
Via Goffredo Mameli 19/0, 25014 Castenedolo (BS)
T +39 030 242698 - M info@beconsult.it
www.beconsult.eu
Ing. Fabrizio Scortapachi | Ing. Paolo Mondolo

PROGETTISTA

Ing. Paolo Mondolo

COLLABORATORI

Ing. Jessica Valentina Paterlini
Geom. Samuele Carlo Giacomazzi

PROGETTAZIONE PIANO ATTUATIVO
b+ma | ARCHITETTURA URBANISTICA INGENIERIA
B+MAssocitati srl
Via delle Madonie degli Abruzzi 103 - 25124 Brescia
T +39 030 398499 - M info@bmasrl.it
www.bmasrl.it