
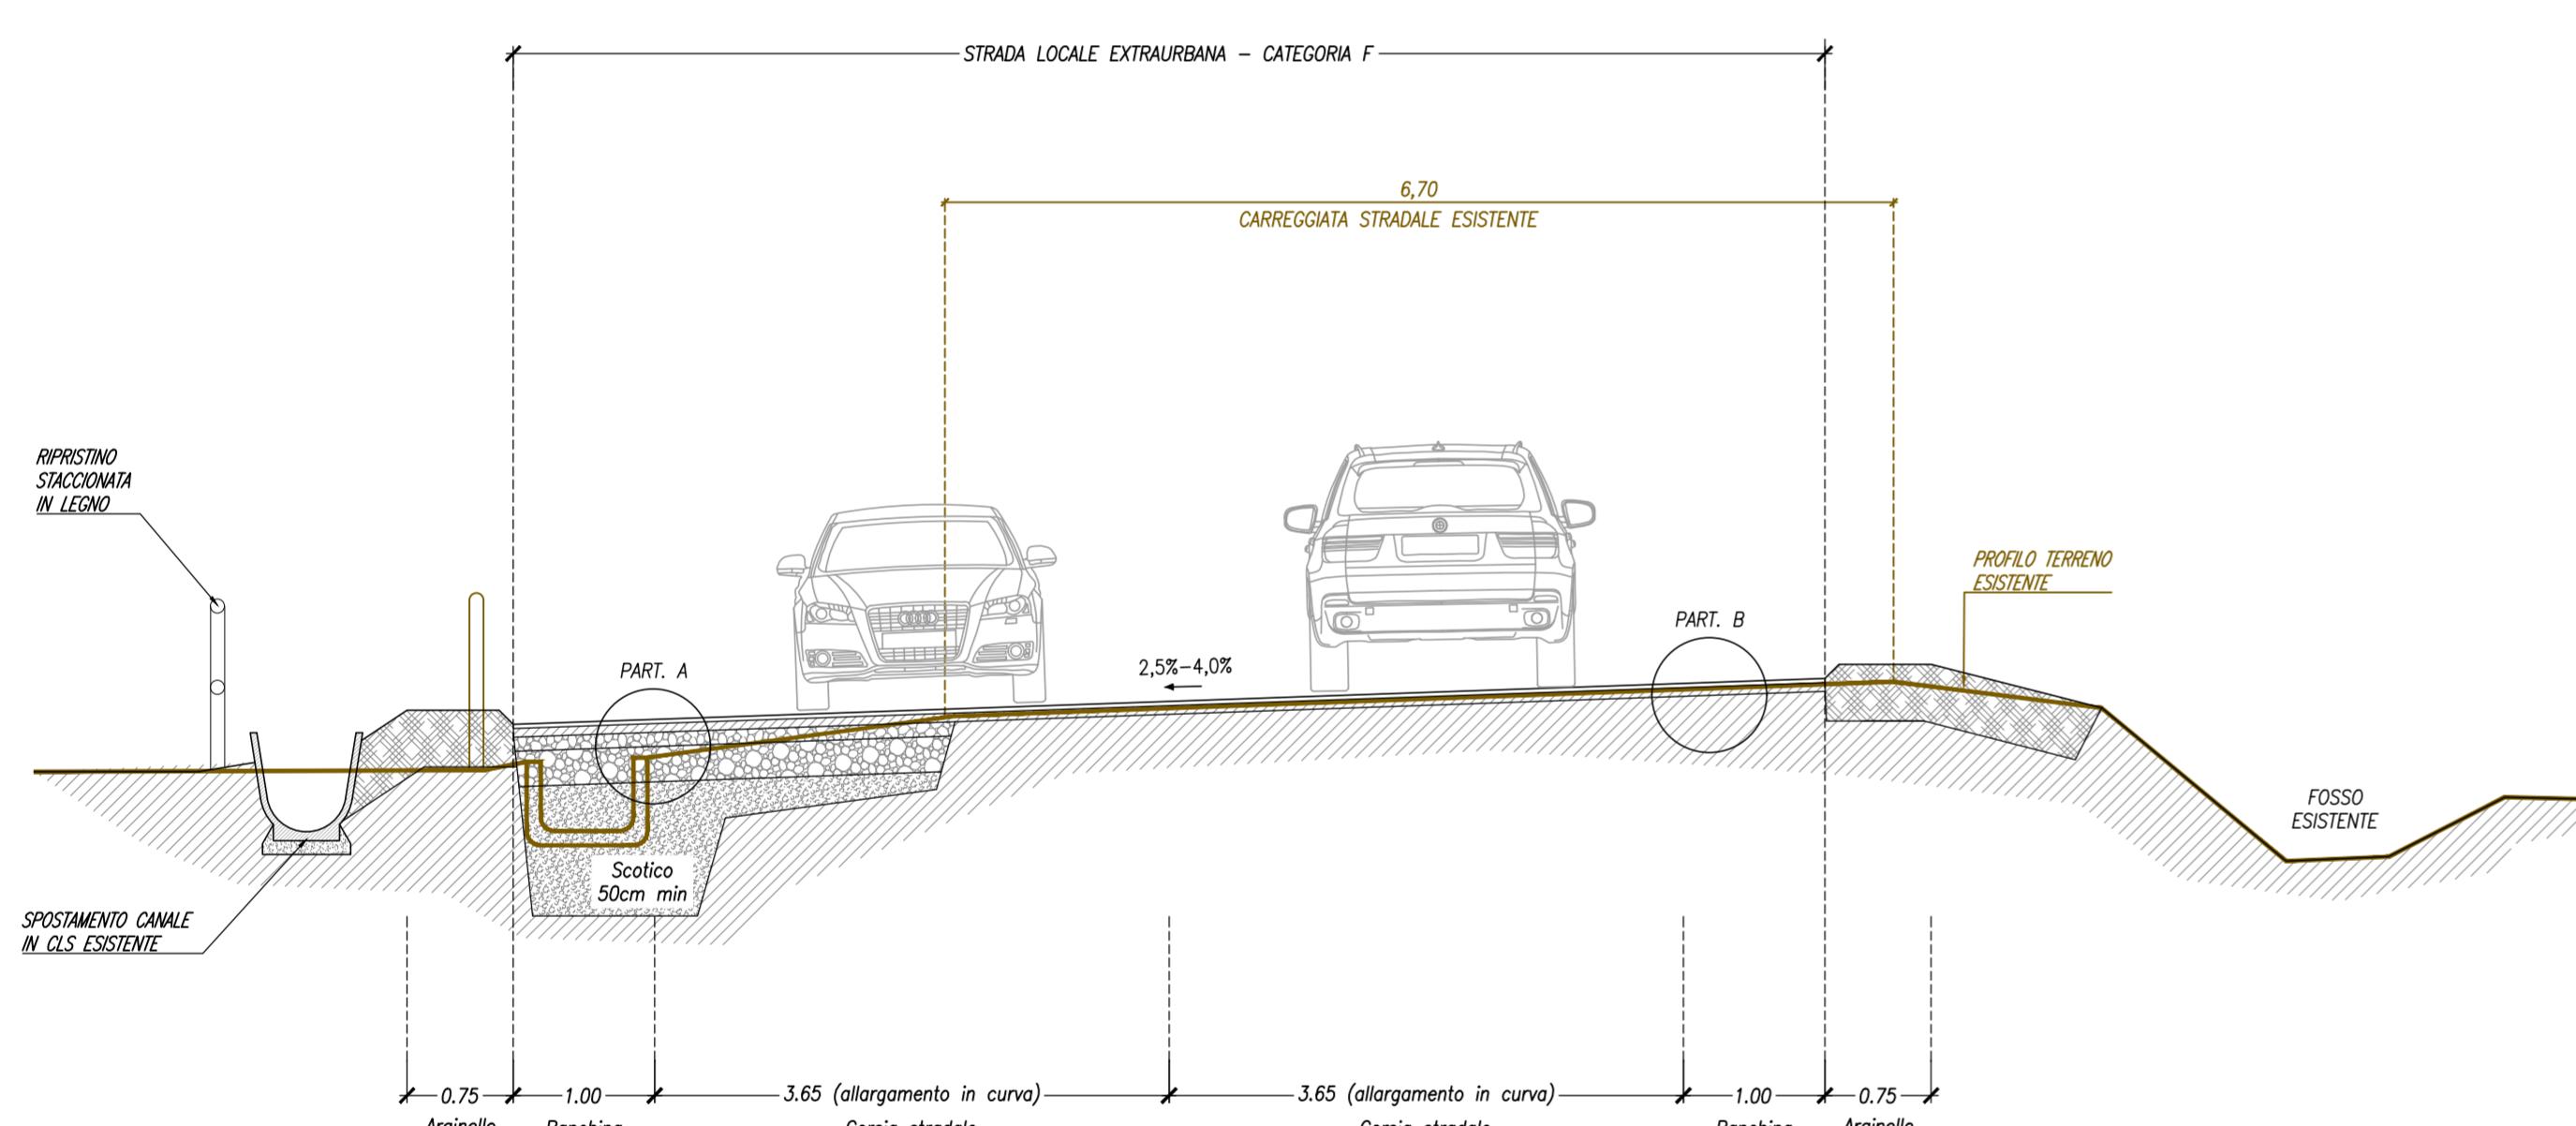
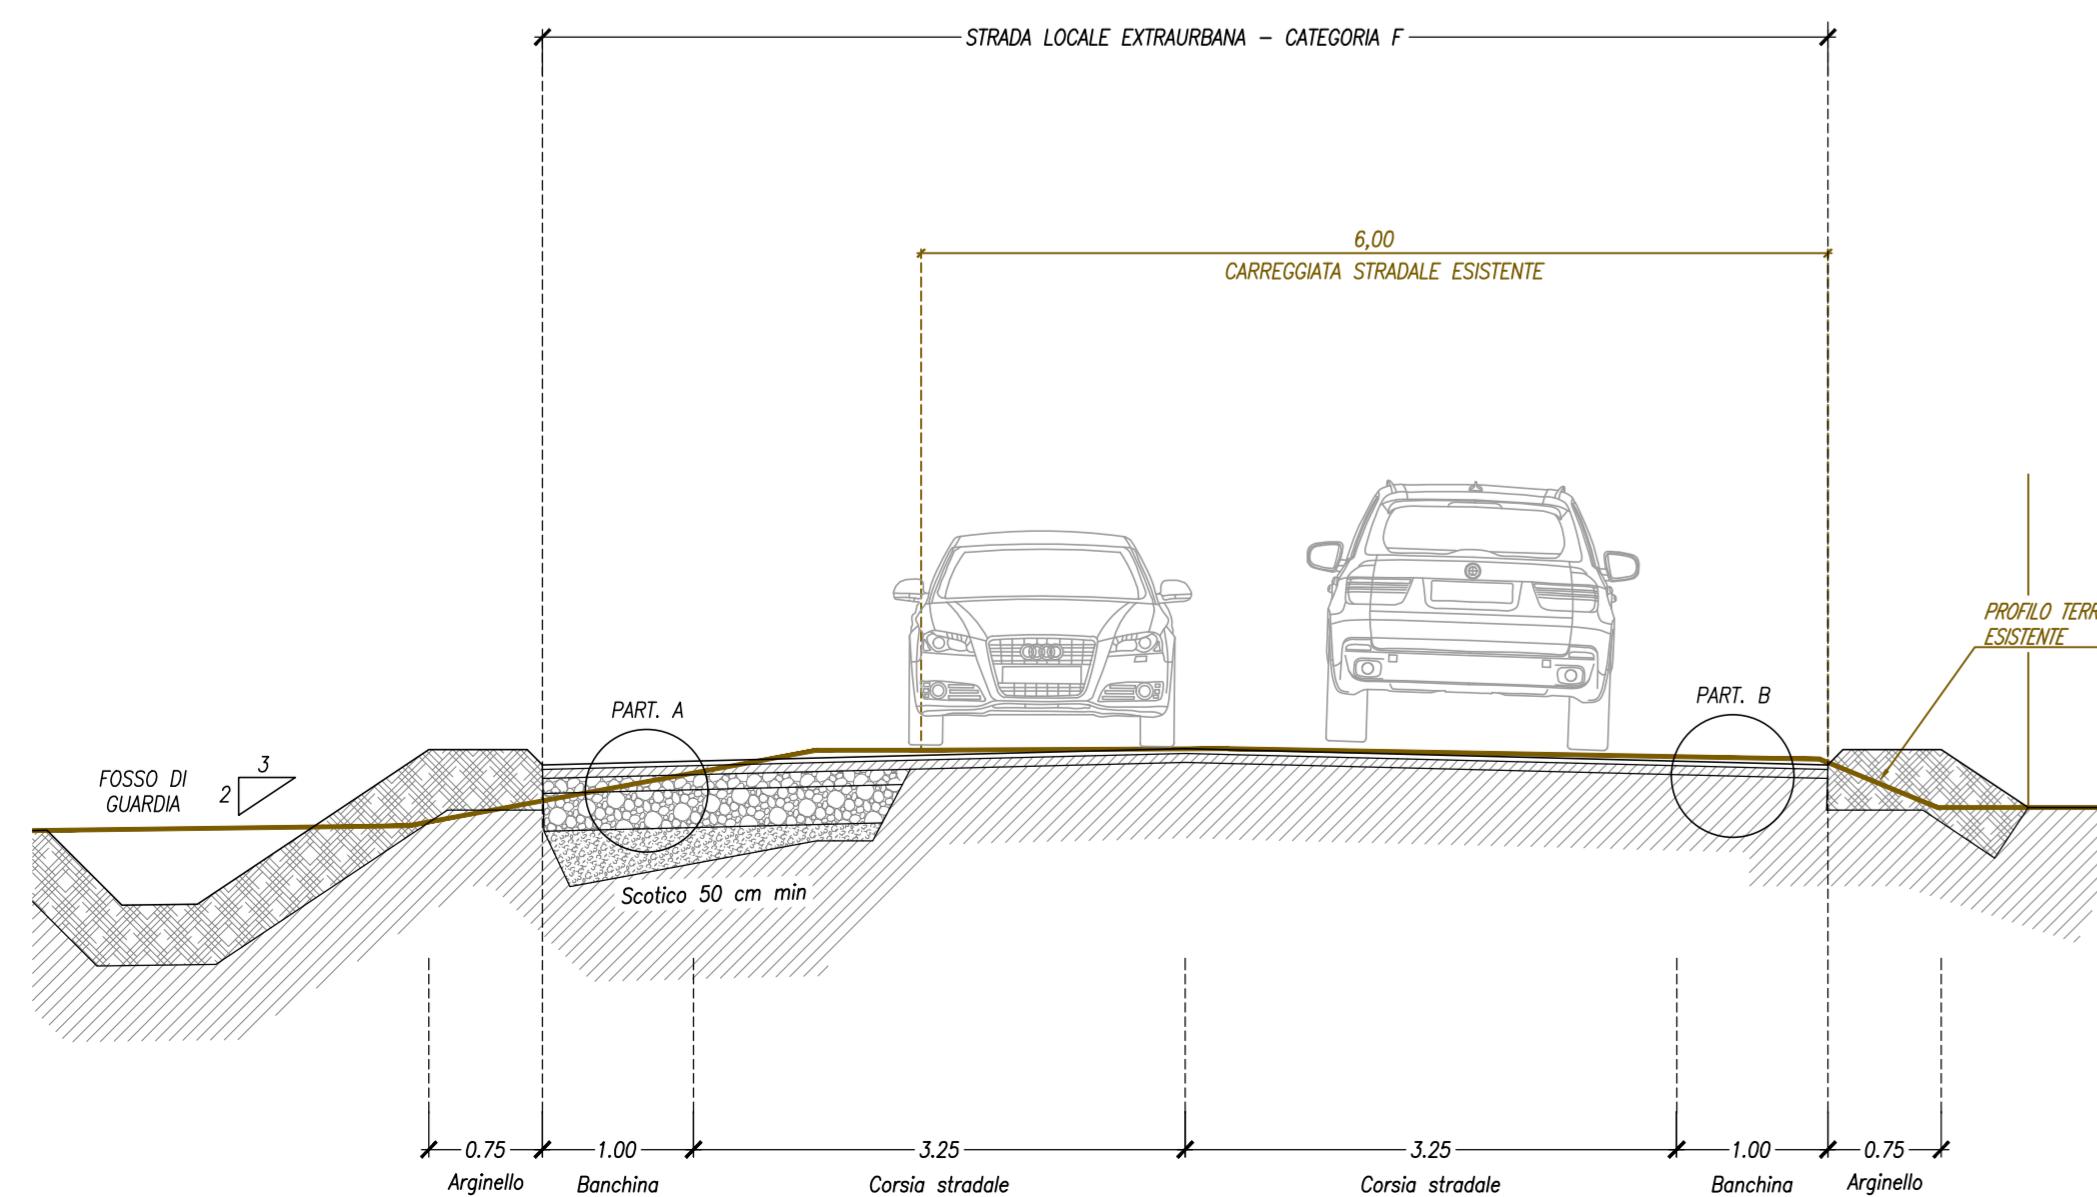


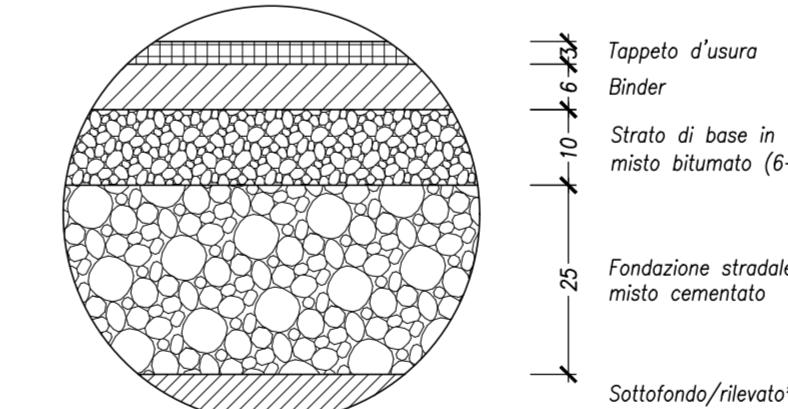


## SEZIONI TIPO

1:50

SEZIONE TIPO D-D  
ALLARGAMENTO VIA AGOSTINO CHIAPPASEZIONE TIPO E-E  
ALLARGAMENTO VIA AGOSTINO CHIAPPAPARTICOLARE A 1:10  
Sovrastruttura stradale - allargamenti e risanamenti

\* sul piano di posa della fondazione stradale di nuova realizzazione dovrà ottenersi un modulo di compressibilità  $M_e$  definito dalle norme svizzere (SNW670317) di valore non inferiore a 80 N/mm<sup>2</sup>, misurato in condizioni umidità prossime a quelle di costipamento, al primo ciclo di carico e nell'intervallo compreso tra 0,15 N/mm<sup>2</sup> e 0,25 N/mm<sup>2</sup>. Sullo strato di fondazione stradale di nuova realizzazione il valore del modulo di cui sopra non dovrà essere inferiore a 100 N/mm<sup>2</sup>.

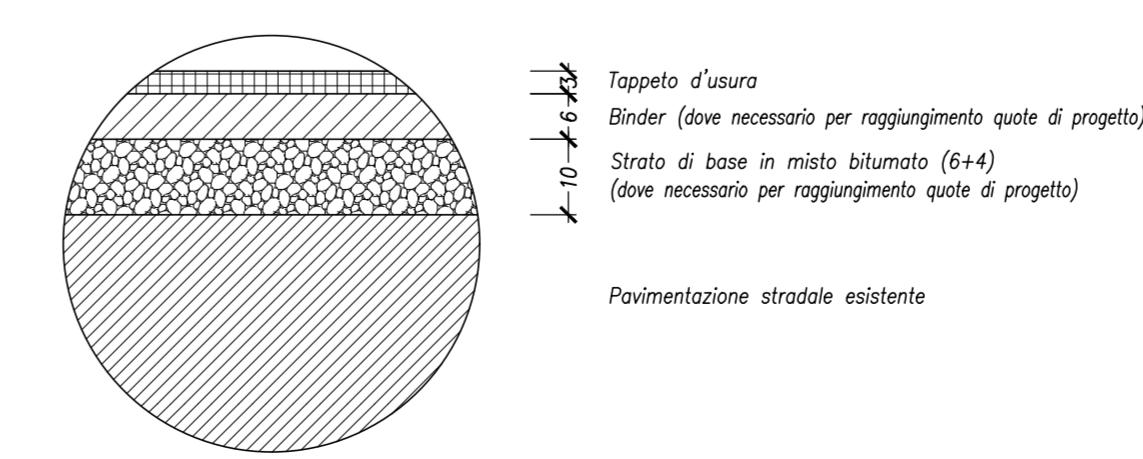PARTICOLARE B 1:10  
Sovrastruttura pavimentazione stradale in conglomerato bituminoso sedime stradale esistente\*\*

\*\* previa fresatura/scarifica pavimentazione esistente minimo cm 3

## CLASSIFICAZIONE STRADALE

D.M. 05 Novembre 2001, n.5 "Norme funzionali e geometriche per la costruzione delle strade"  
R.R. Lombardia 24 Aprile 2006, n.7 "Norme tecniche per la costruzione delle strade"

VIA CHIAPPA: CATEGORIA F - STRADA LOCALE EXTRAURBANA  
 $V_p\min = 40 \text{ Km/h}$   
 $V_p\max = 100 \text{ Km/h}$

COMUNE DI BRESCIA  
Provincia di Brescia

## PROGETTO

PIANO ATTUATIVO PER NUOVI INSEDIAMENTI PRODUTTIVI IN AMBITI ESTRATTIVI DISMESSI, LOCALITA' BUFFALORA BRESCIA  
AREA AT-B.4 ambito estrattivo ATeg24 Via Buffalora 54  
AREA Pav-SUAP ambito estrattivo ATeg25 Loc. Cascina Casella

## OPERE DI URBANIZZAZIONE EXTRA COMPARTO

## COMMITTENTE

ITALMARK S.r.l.  
Via S. Eufemia 108 - 25123 Brescia

## PROGETTAZIONE STRADALE

**BECONSULT**  
BUILDING ENGINEERING CONSULTING  
BECONSULT S.r.l.  
Via Goffredo Mameli 19/D, 25014 Castenedolo (BS)  
T +39 030 242698 - M info@beconsultsr.it  
www.beconsultsr.eu  
Ing. Fabrizio Scarpacchi | Ing. Paolo Mondolo

## PROGETTISTA

Ing. Paolo Mondolo

COLLABORATORI  
Ing. Jessica Valentina Paterlini  
Geom. Samuele Carlo Giacomazzi

## 24

## TITOLO ELABORATO

INTERVENTO 4 - VIA CHIAPPA STRALCIO T2  
SEZIONI TIPO

## SCALA

1:50

N. AGG.	DATA	RED. APPR. VER.
00	07/10/2024 Prima emissione	SG PM PM
01	20/11/2024 Aggiornamento	SG PM PM
02	28/11/2024 Aggiornamento	SG PM PM