




N° 6 - SAGRATO CHIESA S. EUFEMIA

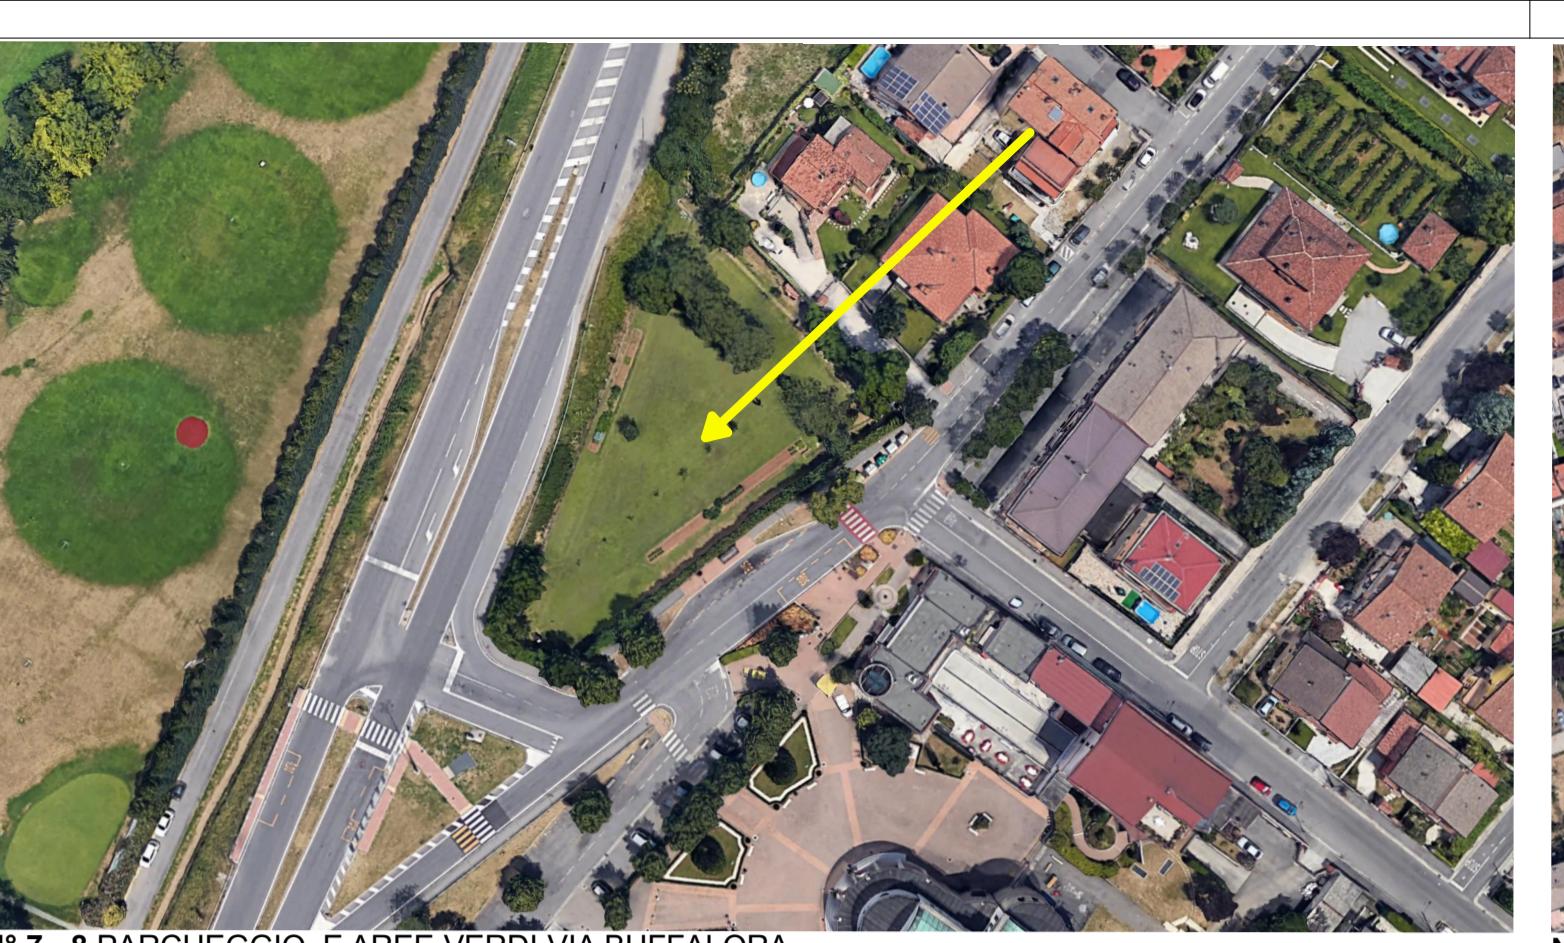


N° 7 - 8 PARCHEGGIO E AREE VERDI VIA BUFFALORA

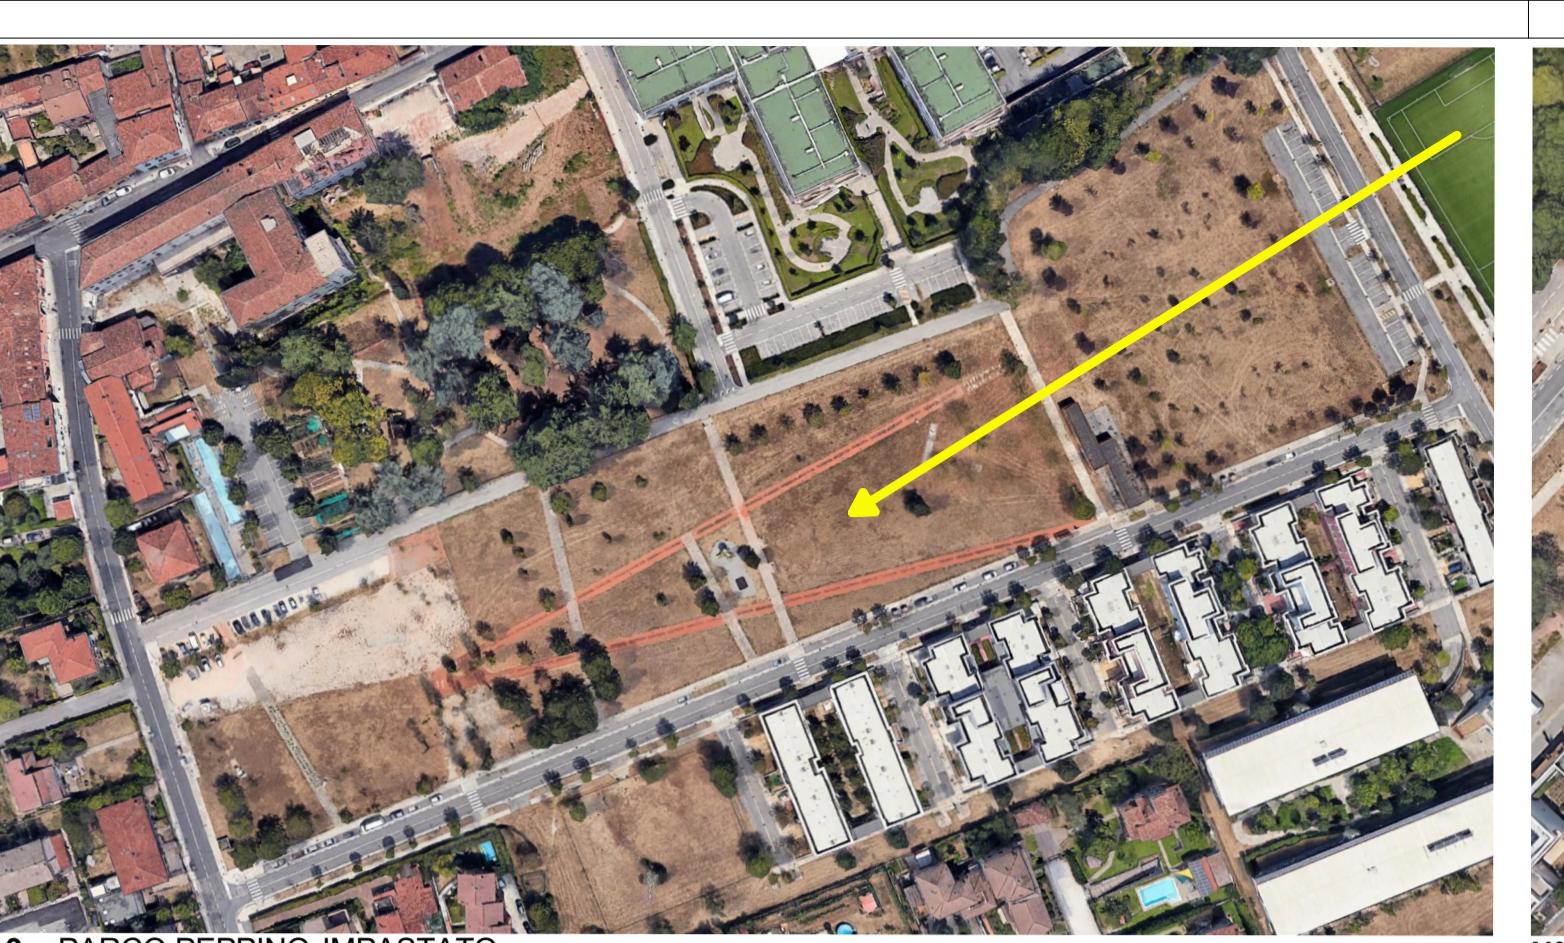

N° 9 - PARCO PEPPINO IMPASTATO

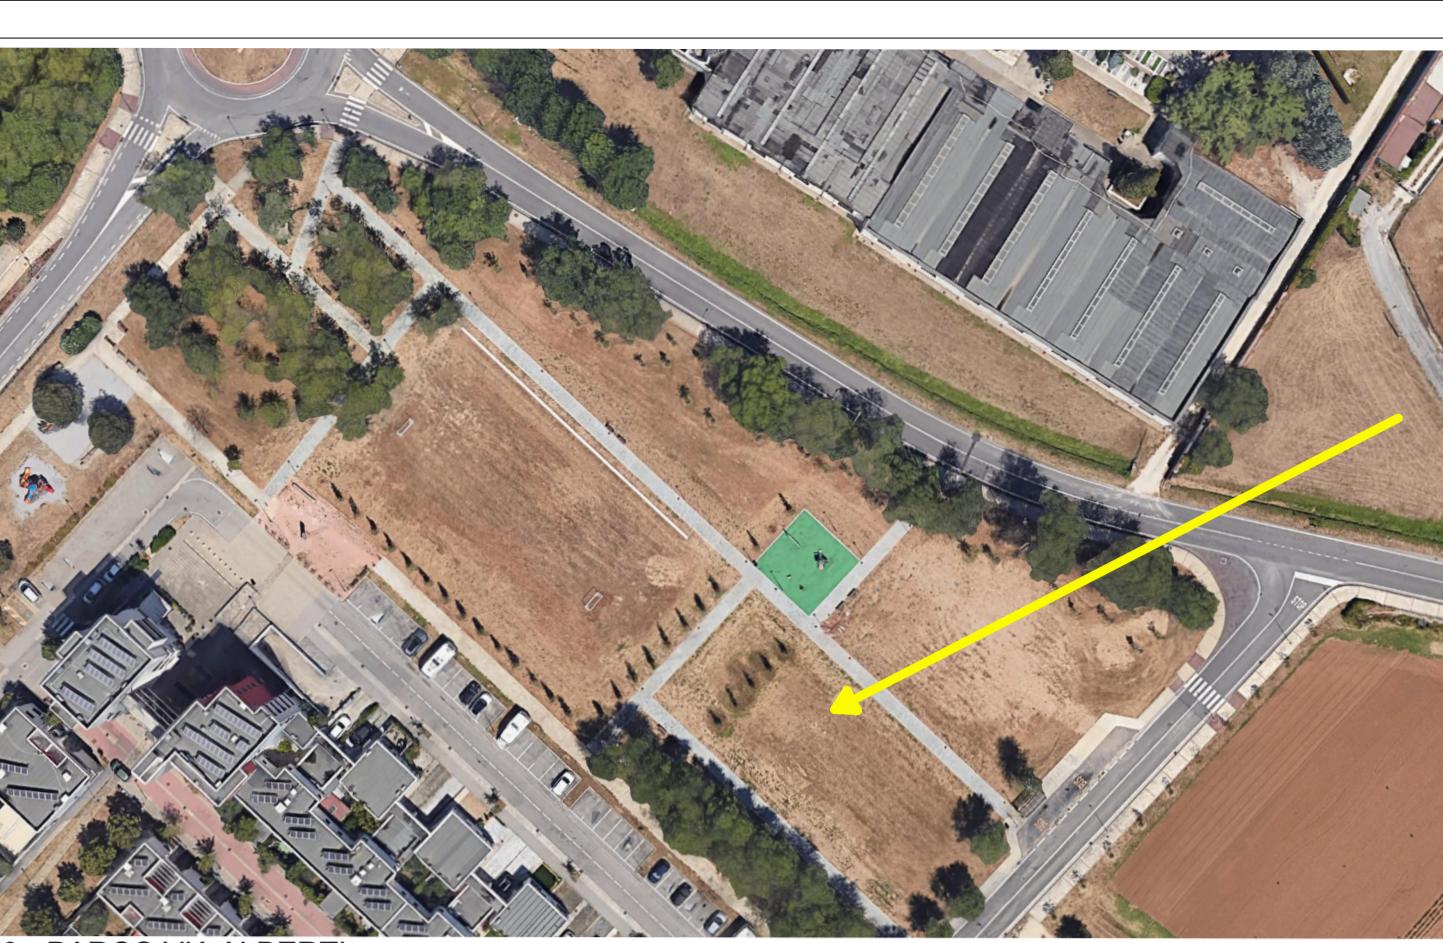

N° 10 - PARCO VIA ALBERTI

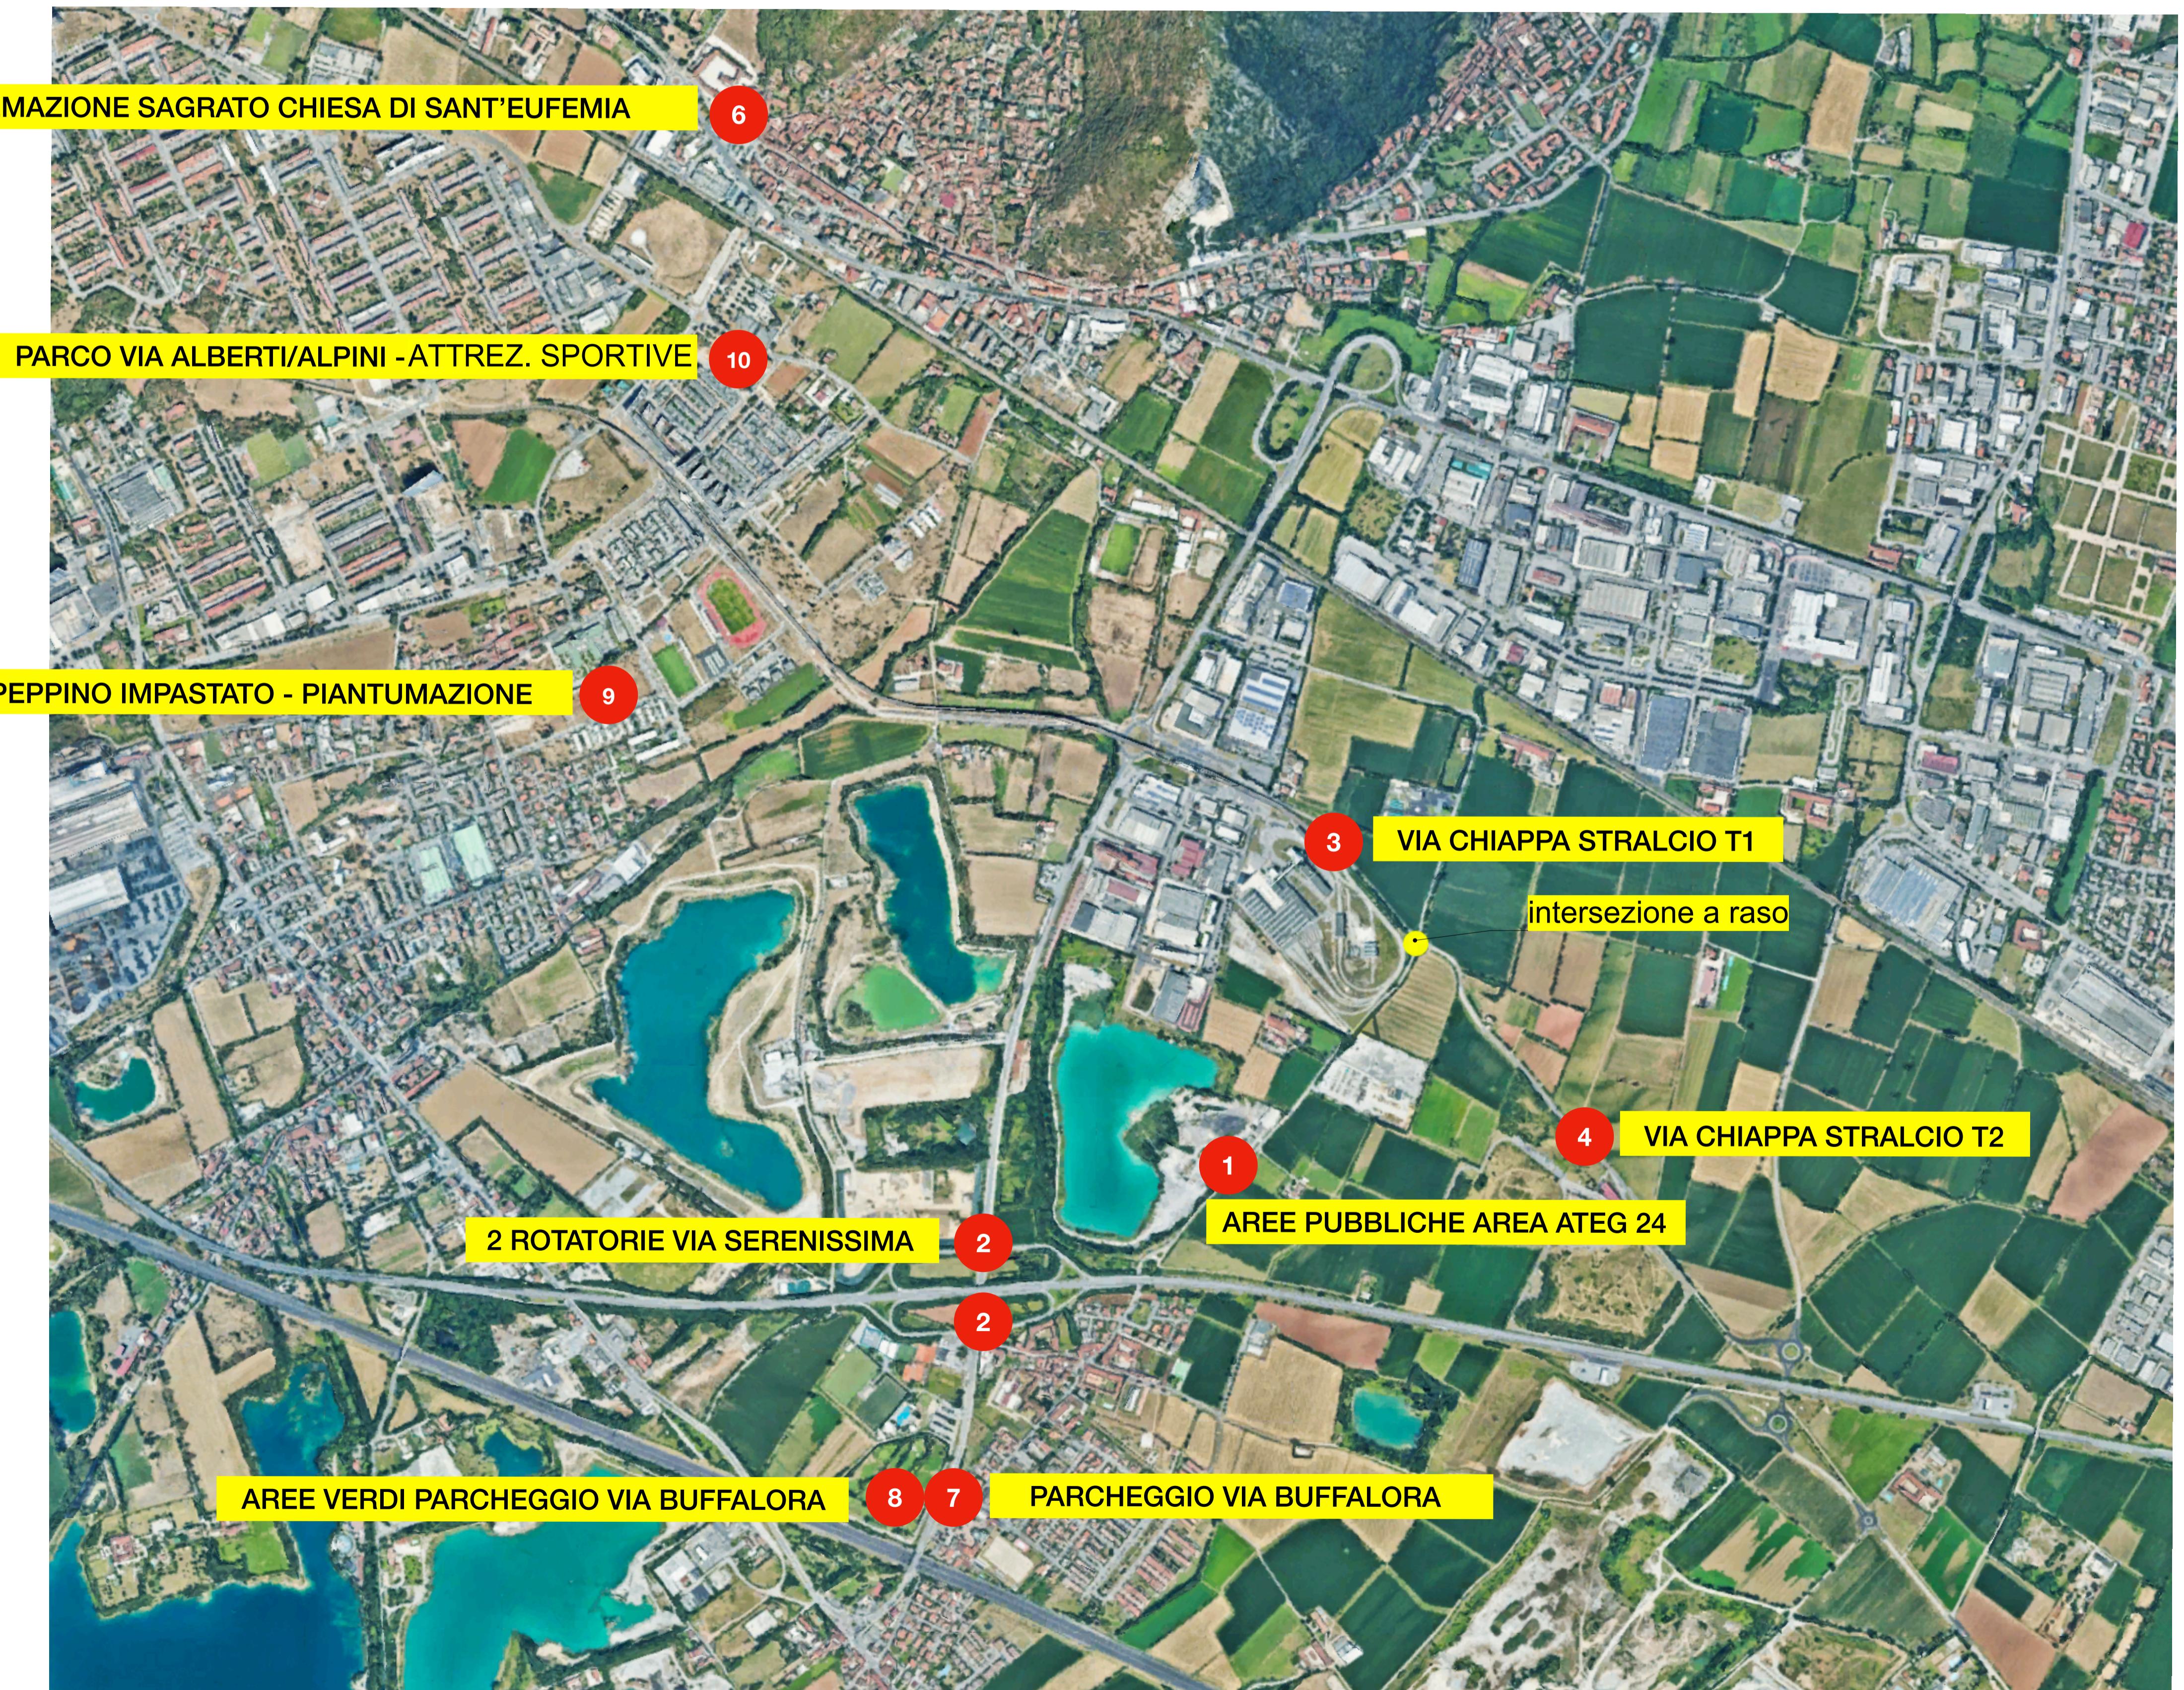

**LEGENDA OOUU DENTRO COMPARTO**

N° 1 - AREE PUBBLICHE LOTTO ATEG 24  
PROGETTO BRESCIA INFRASTRUTTURE

**LEGENDA OOUU EXTRA COMPARTO**

N° 2 - STRALCIO 01 - ROTATORIE SU RACCORDO  
TANGENZIALE SUD-VIA SERENISSIMA  
N° 3 - STRALCIO 02 - VIA AGOSTINO CHIAPPATI  
COMPRESA INTERSEZIONE VIA BUFFALORA  
N° 4 - STRALCIO 03 - VIA AGOSTINO CHIAPPATI2  
COMPRESA INTERSEZIONE VIA BUFFALORA

**LEGENDA OOUU "EXTRA"**

N° 6 - SAGRATO CHIESA S. EUFEMIA  
N° 7 - PARCHEGGIO VIA BUFFALORA  
N° 8 - AREE VERDI PARCHEGGIO VIA BUFFALORA  
N° 9 - PARCO GIUSEPPE PEPPINO IMPASTATO-  
PIANTUMAZIONE  
N° 10 - PARCO VIA ALBERTI-VIA DEGLI ALPINI -  
ATTREZZATURE SPORTIVE

**COMMITTENTE**  
**ITALMARK S.r.l.**  
Via S. Eufemia 108  
25135 - Brescia

**PROGETTO**  
**PIANO ATTUATIVO PER NUOVI  
INSEDIAMENTI PRODUTTIVI IN  
AMBITI ESTRATTIVI DISMESSI,  
LOCALITA' BUFFALORA BRESCIA**

**AREA AT-B.4** ambito estrattivo ATEg 24  
Via Buffalora 54  
**AREA PAV-SUAP** ambito estrattivo ATEg 25  
Loc. Cascina Casella

**PRAZIE AUTORIZZATE**  
PDC PE3129/2020 Prot. n° 259665 del 2022  
(rif. PANNI Srl)  
RICHIEDA SUAP 27/04/2010  
(rif. GABURRI S.p.a.)  
RIFERIMENTO 22-01 B

**TAVOLA**  
**INDIVIDUAZIONE OPERE DI URBANIZZAZIONE  
"EXTRA"**  
ORTOFOTO

**TAV.N° 36** REV. 03  
**SCALA**

**STATO AGGIORNAMENTI**  
rev. n° motivo modifica  
00 CREAZIONE 30/09/2024  
01 lettera Prot. 384309 21/11/2024  
02 lettera Prot. 384309 21/11/2024  
03 mail del 25/11/2024 25/11/2024

**PROGETTAZIONE**

**b+ma**  
ARCHITETTURA  
URBANISTICA  
INGEGNERIA  
B+MAssociati srl  
Viale Della Valle degli Abruzzi 103  
25135 - Brescia  
tel 030398499 - fax 0303387659  
e-mail info@bmasrl.it  
sito web www.bmasrl.it

**B+MAssociati srl**  
Viale Della Valle degli Abruzzi 103  
25135 - Brescia  
tel 030398499 - fax 0303387659  
e-mail info@bmasrl.it  
sito web www.bmasrl.it