
Comune di Brescia

Provincia di Brescia

PIANO ATTUATIVO PER NUOVI INSEDIAMENTI PRODUTTIVI IN AMBITI ESTRATTIVI DISMESSI, LOCALITA' BUFFALORA BRESCIA

AREA AT-B.4 ambito estrattivo ATeg 24 Via Buffalora 54

AREA PAv-SUAP ambito estrattivo ATeg 25 Loc. Cascina Casella

PROGETTO DI INSERIMENTO AMBIENTALE E MITIGAZIONE PAESAGGISTICA NUOVO CENTRO LOGISTICO

AREA PAv-SUAP ambito estrattivo ATeg 25 Loc. Cascina Casella

ITALMARK S.r.l.

Via S. Eufemia 108 – 25135 Brescia



Studio di progettazione

Gianpietro Bara *dottore agronomo*

Via Baratti, 7 Lodetto di Rovato (BS) Tel. 0307241783

e.mail baragianpietro@studiozea.it


sito web www.studiozea.it

PEC: g.bara@epap.conafpec.it




MAGGIO 2025 REV


INQUADRAMENTO INSERIMENTO PAESAGGISTICO AMBIENTALE E MITIGAZIONE scala 1:2000

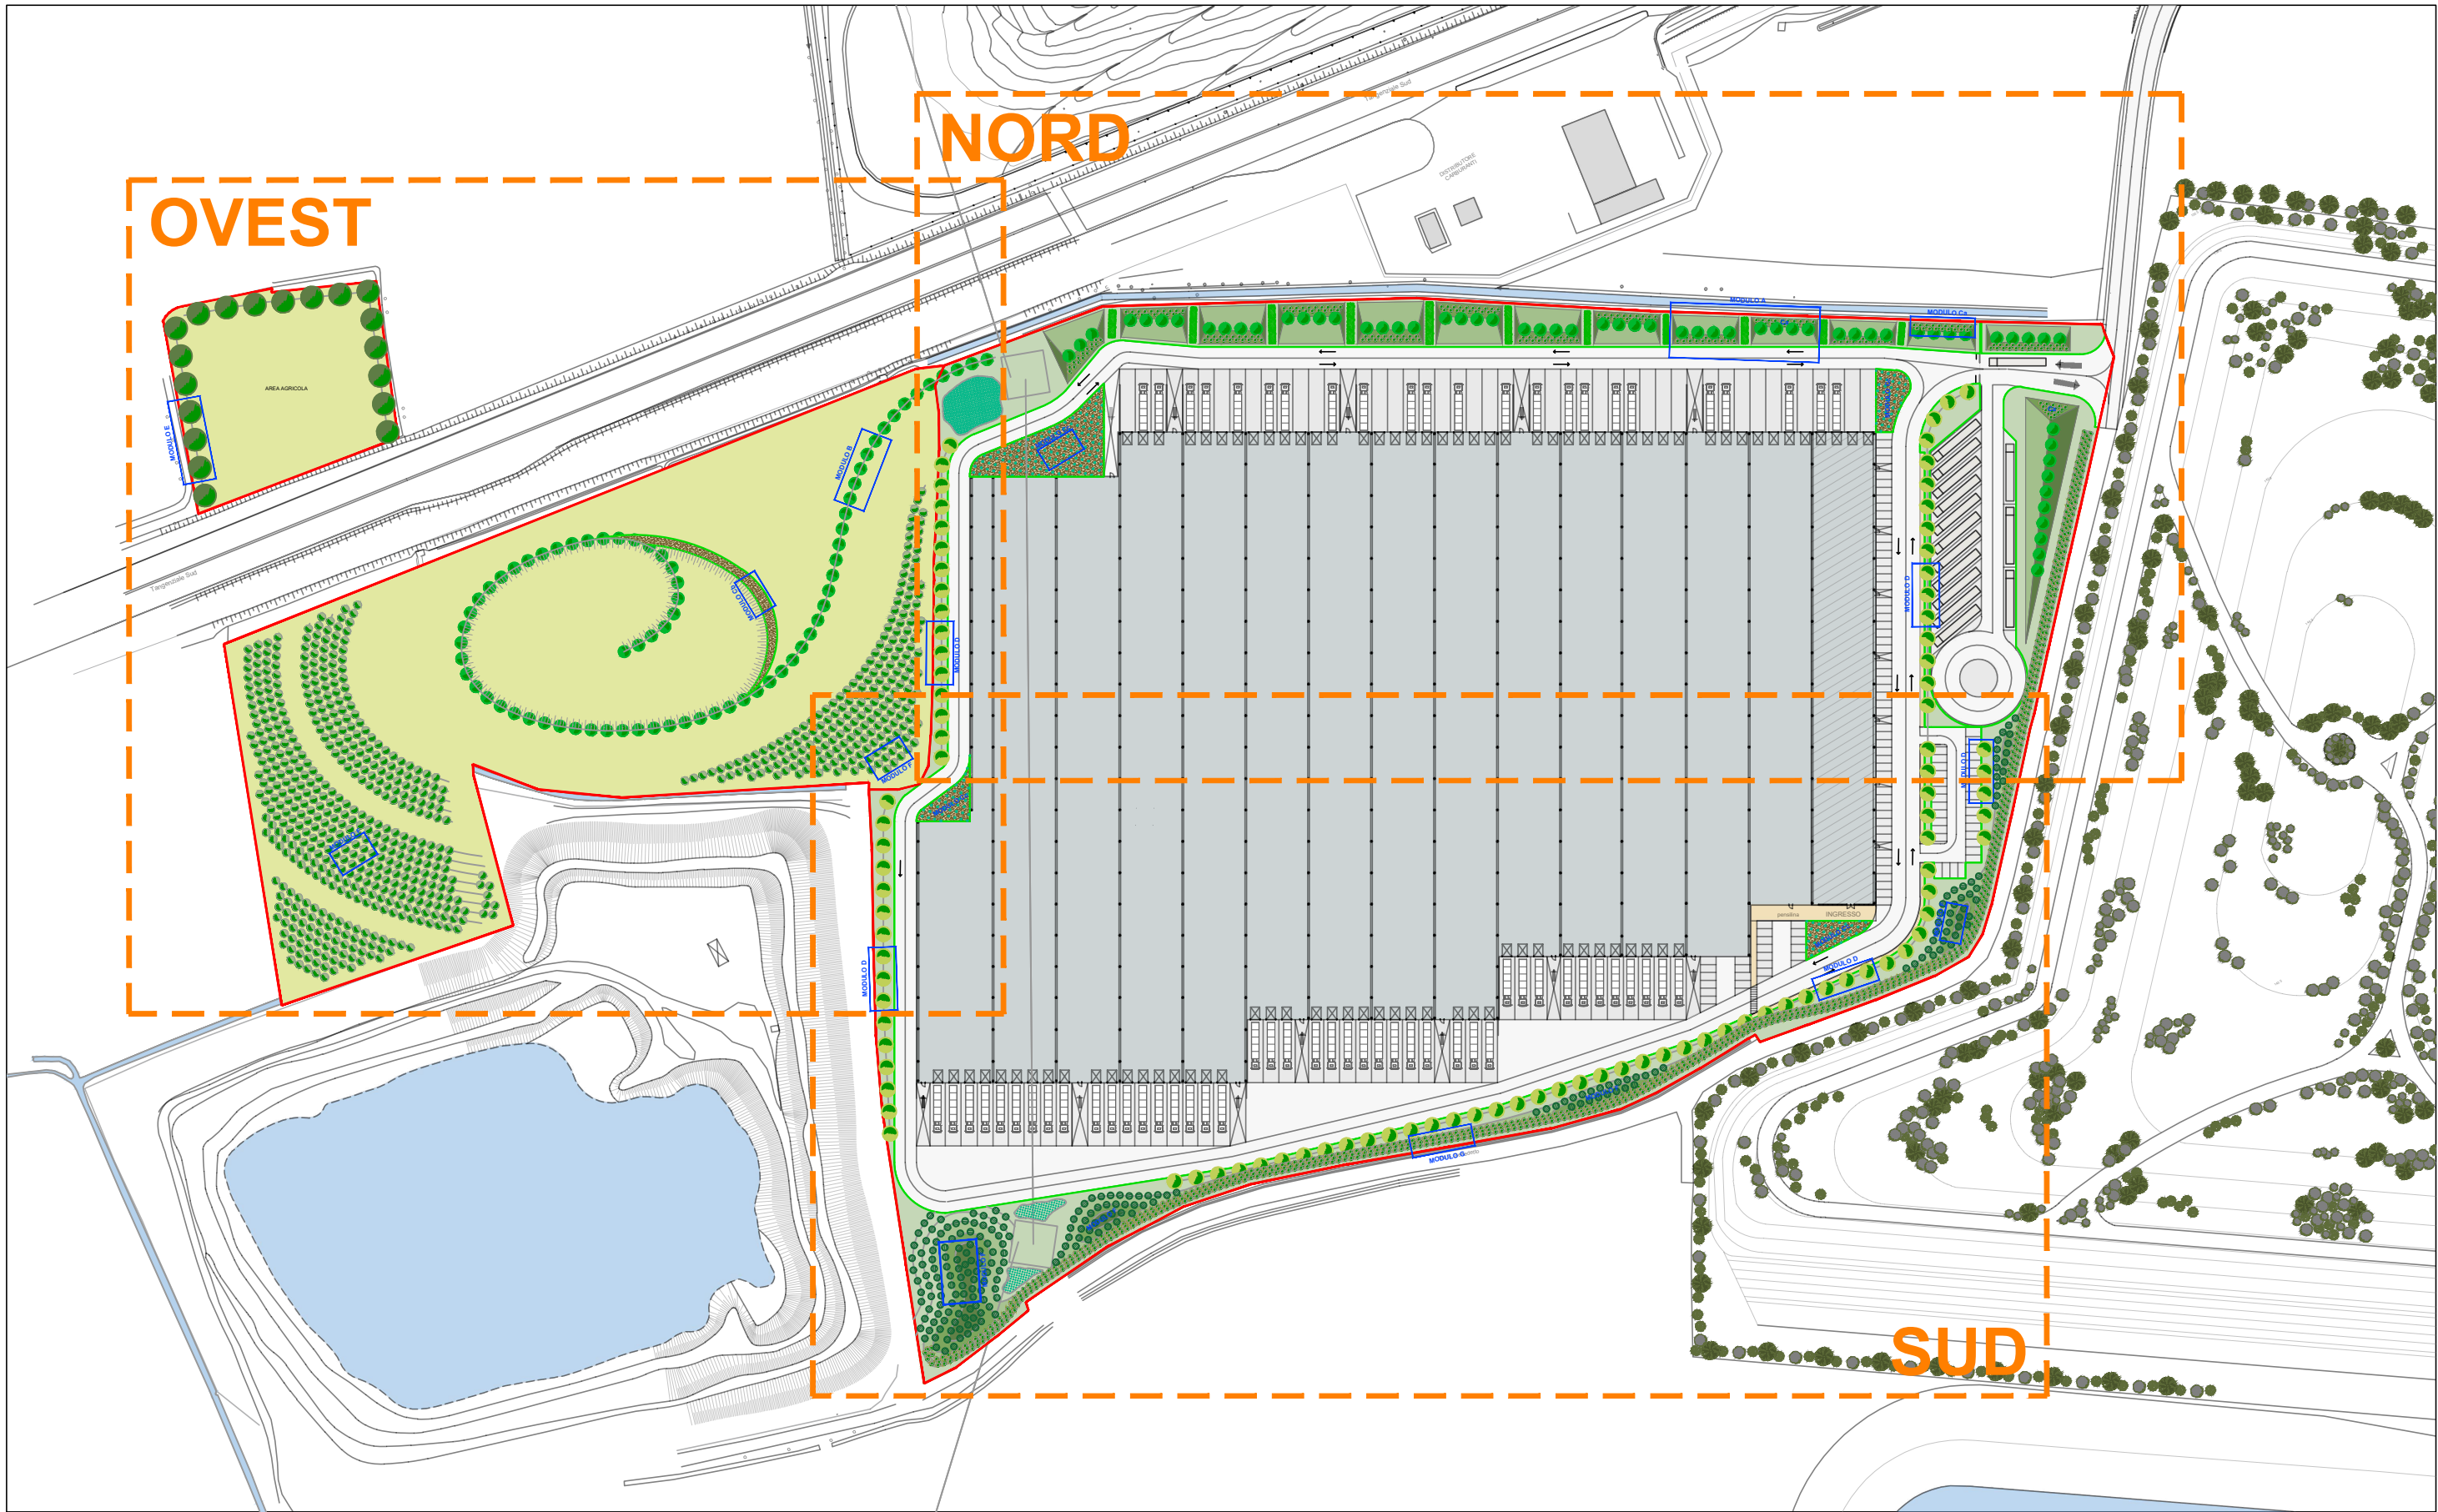


PLANIMETRIA INSERIMENTO PAESAGGISTICO AMBIENTALE E MITIGAZIONE - ZONA OVEST scala 1:1000

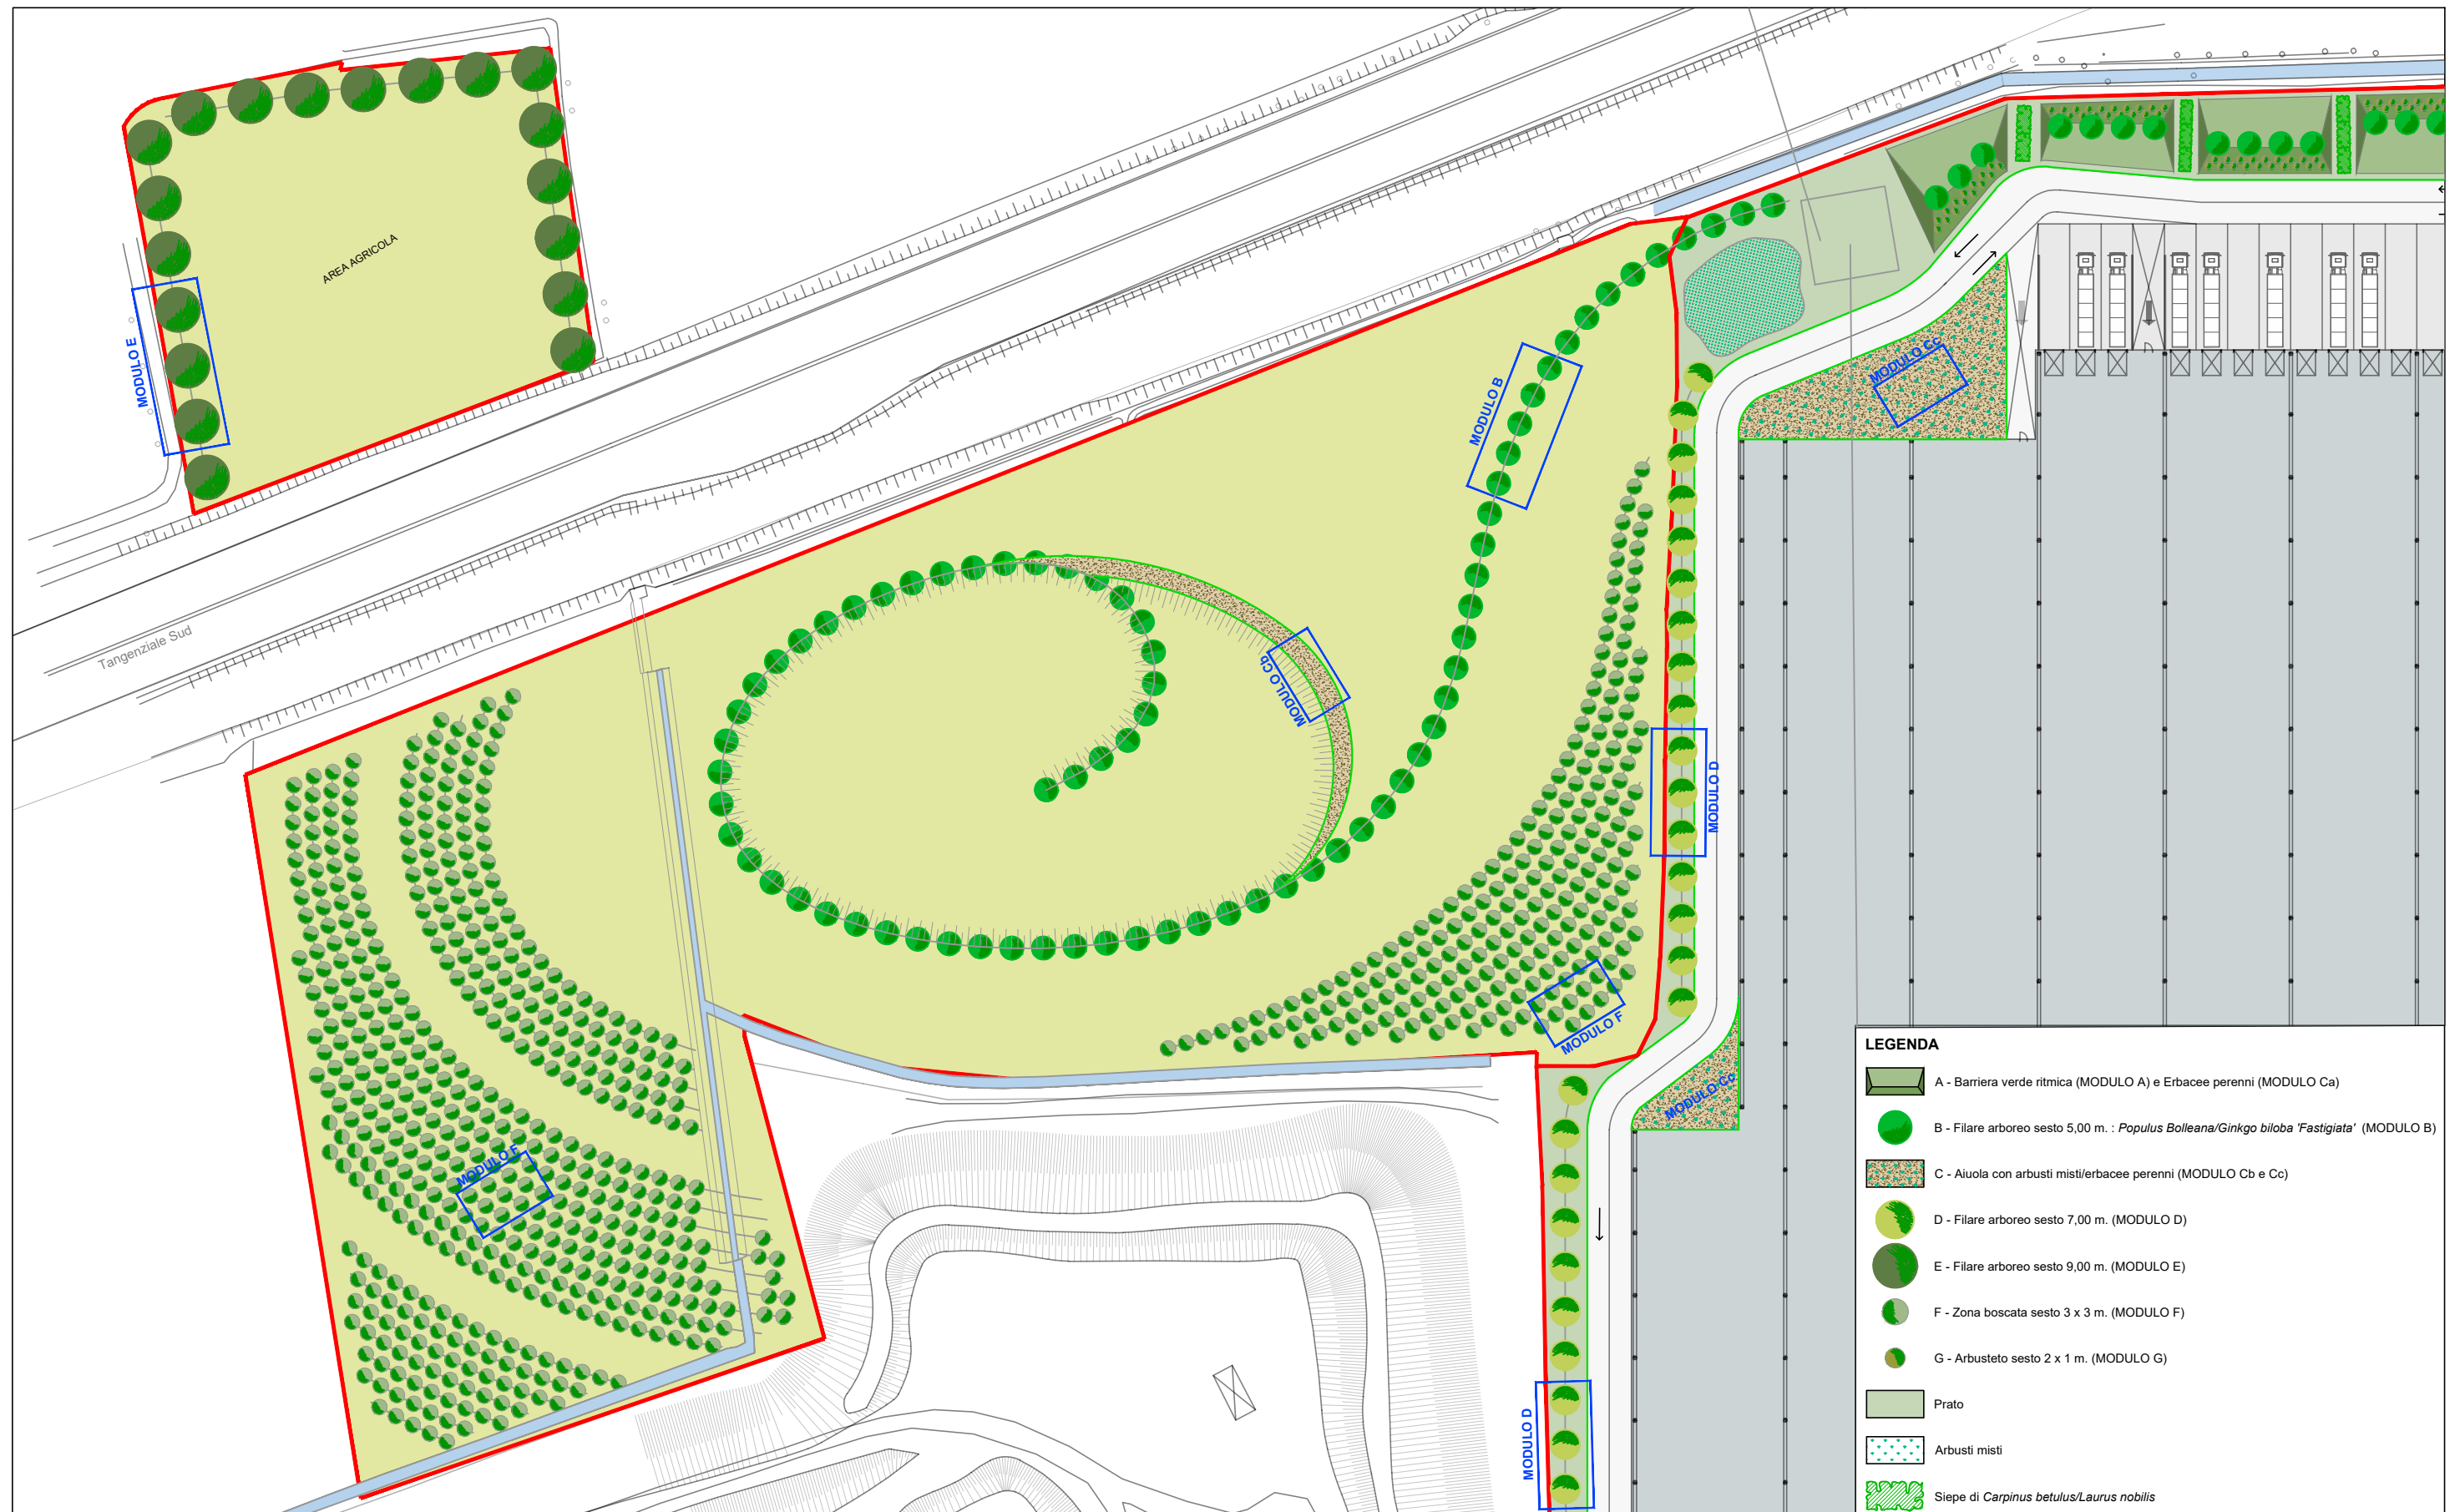


PLANIMETRIA INSERIMENTO PAESAGGISTICO AMBIENTALE E MITIGAZIONE - ZONA NORD scala 1:1000

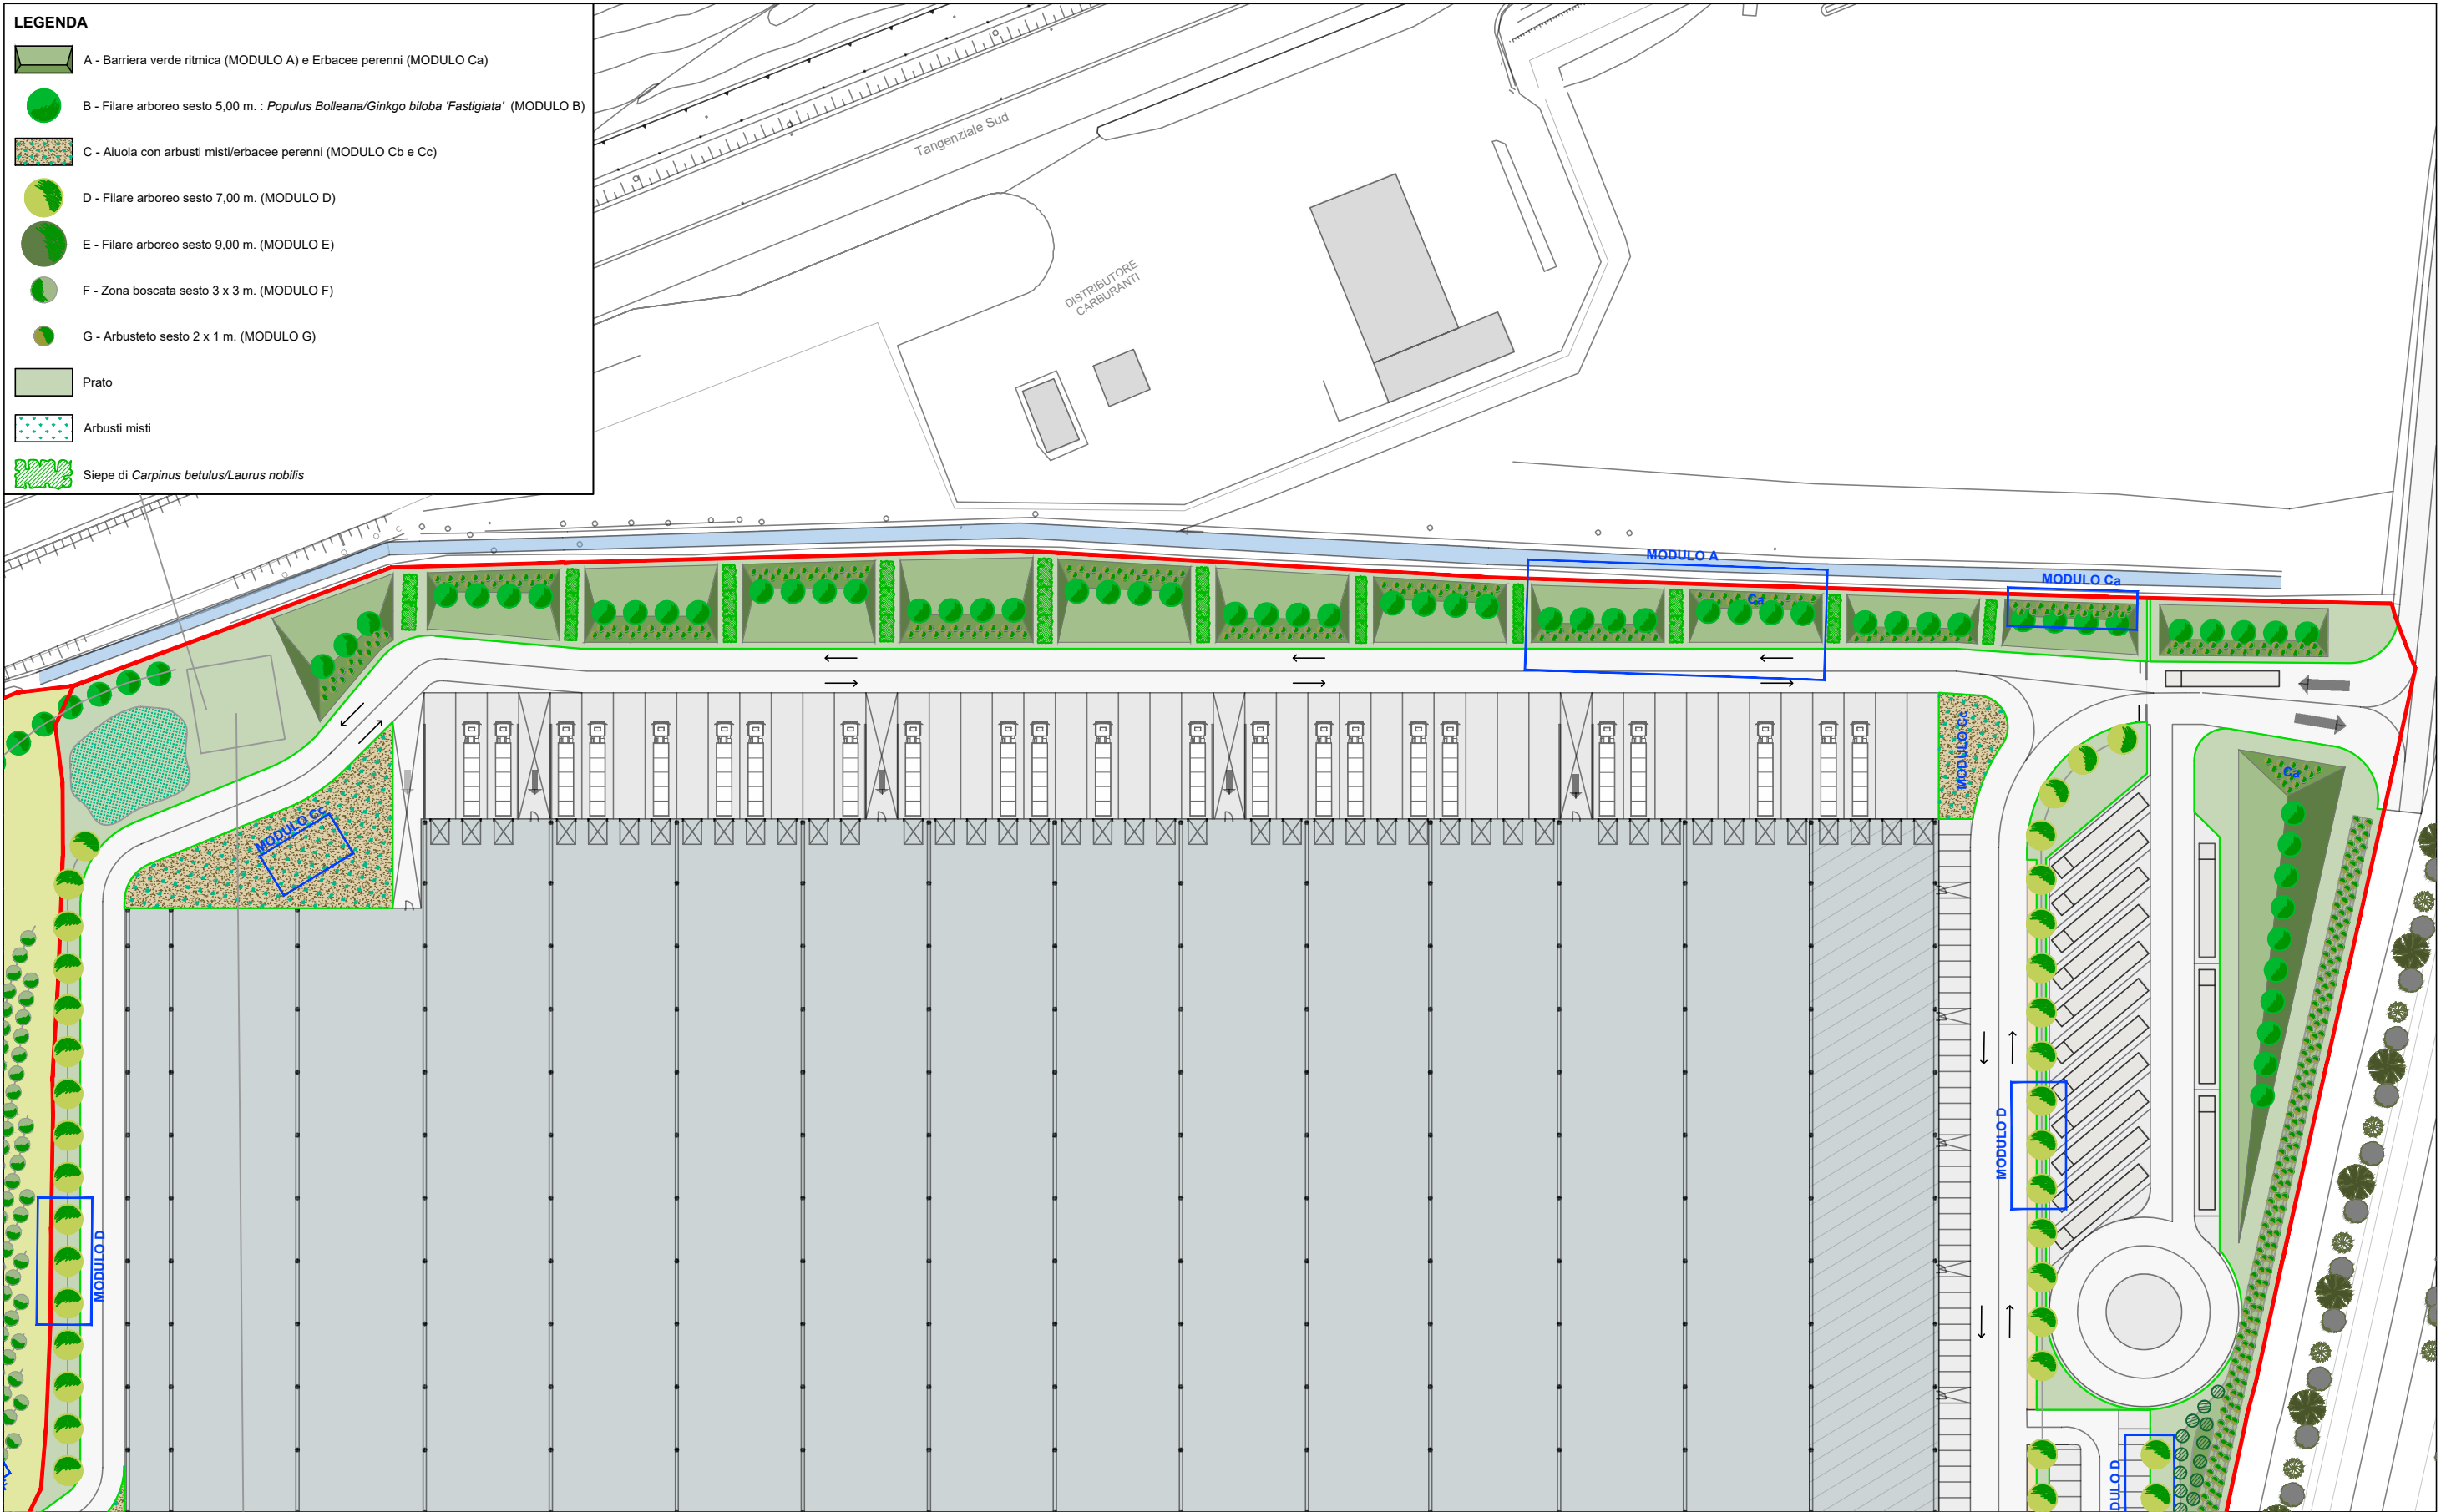

PLANIMETRIA INSERIMENTO PAESAGGISTICO AMBIENTALE E MITIGAZIONE - ZONA SUD scala 1:1000

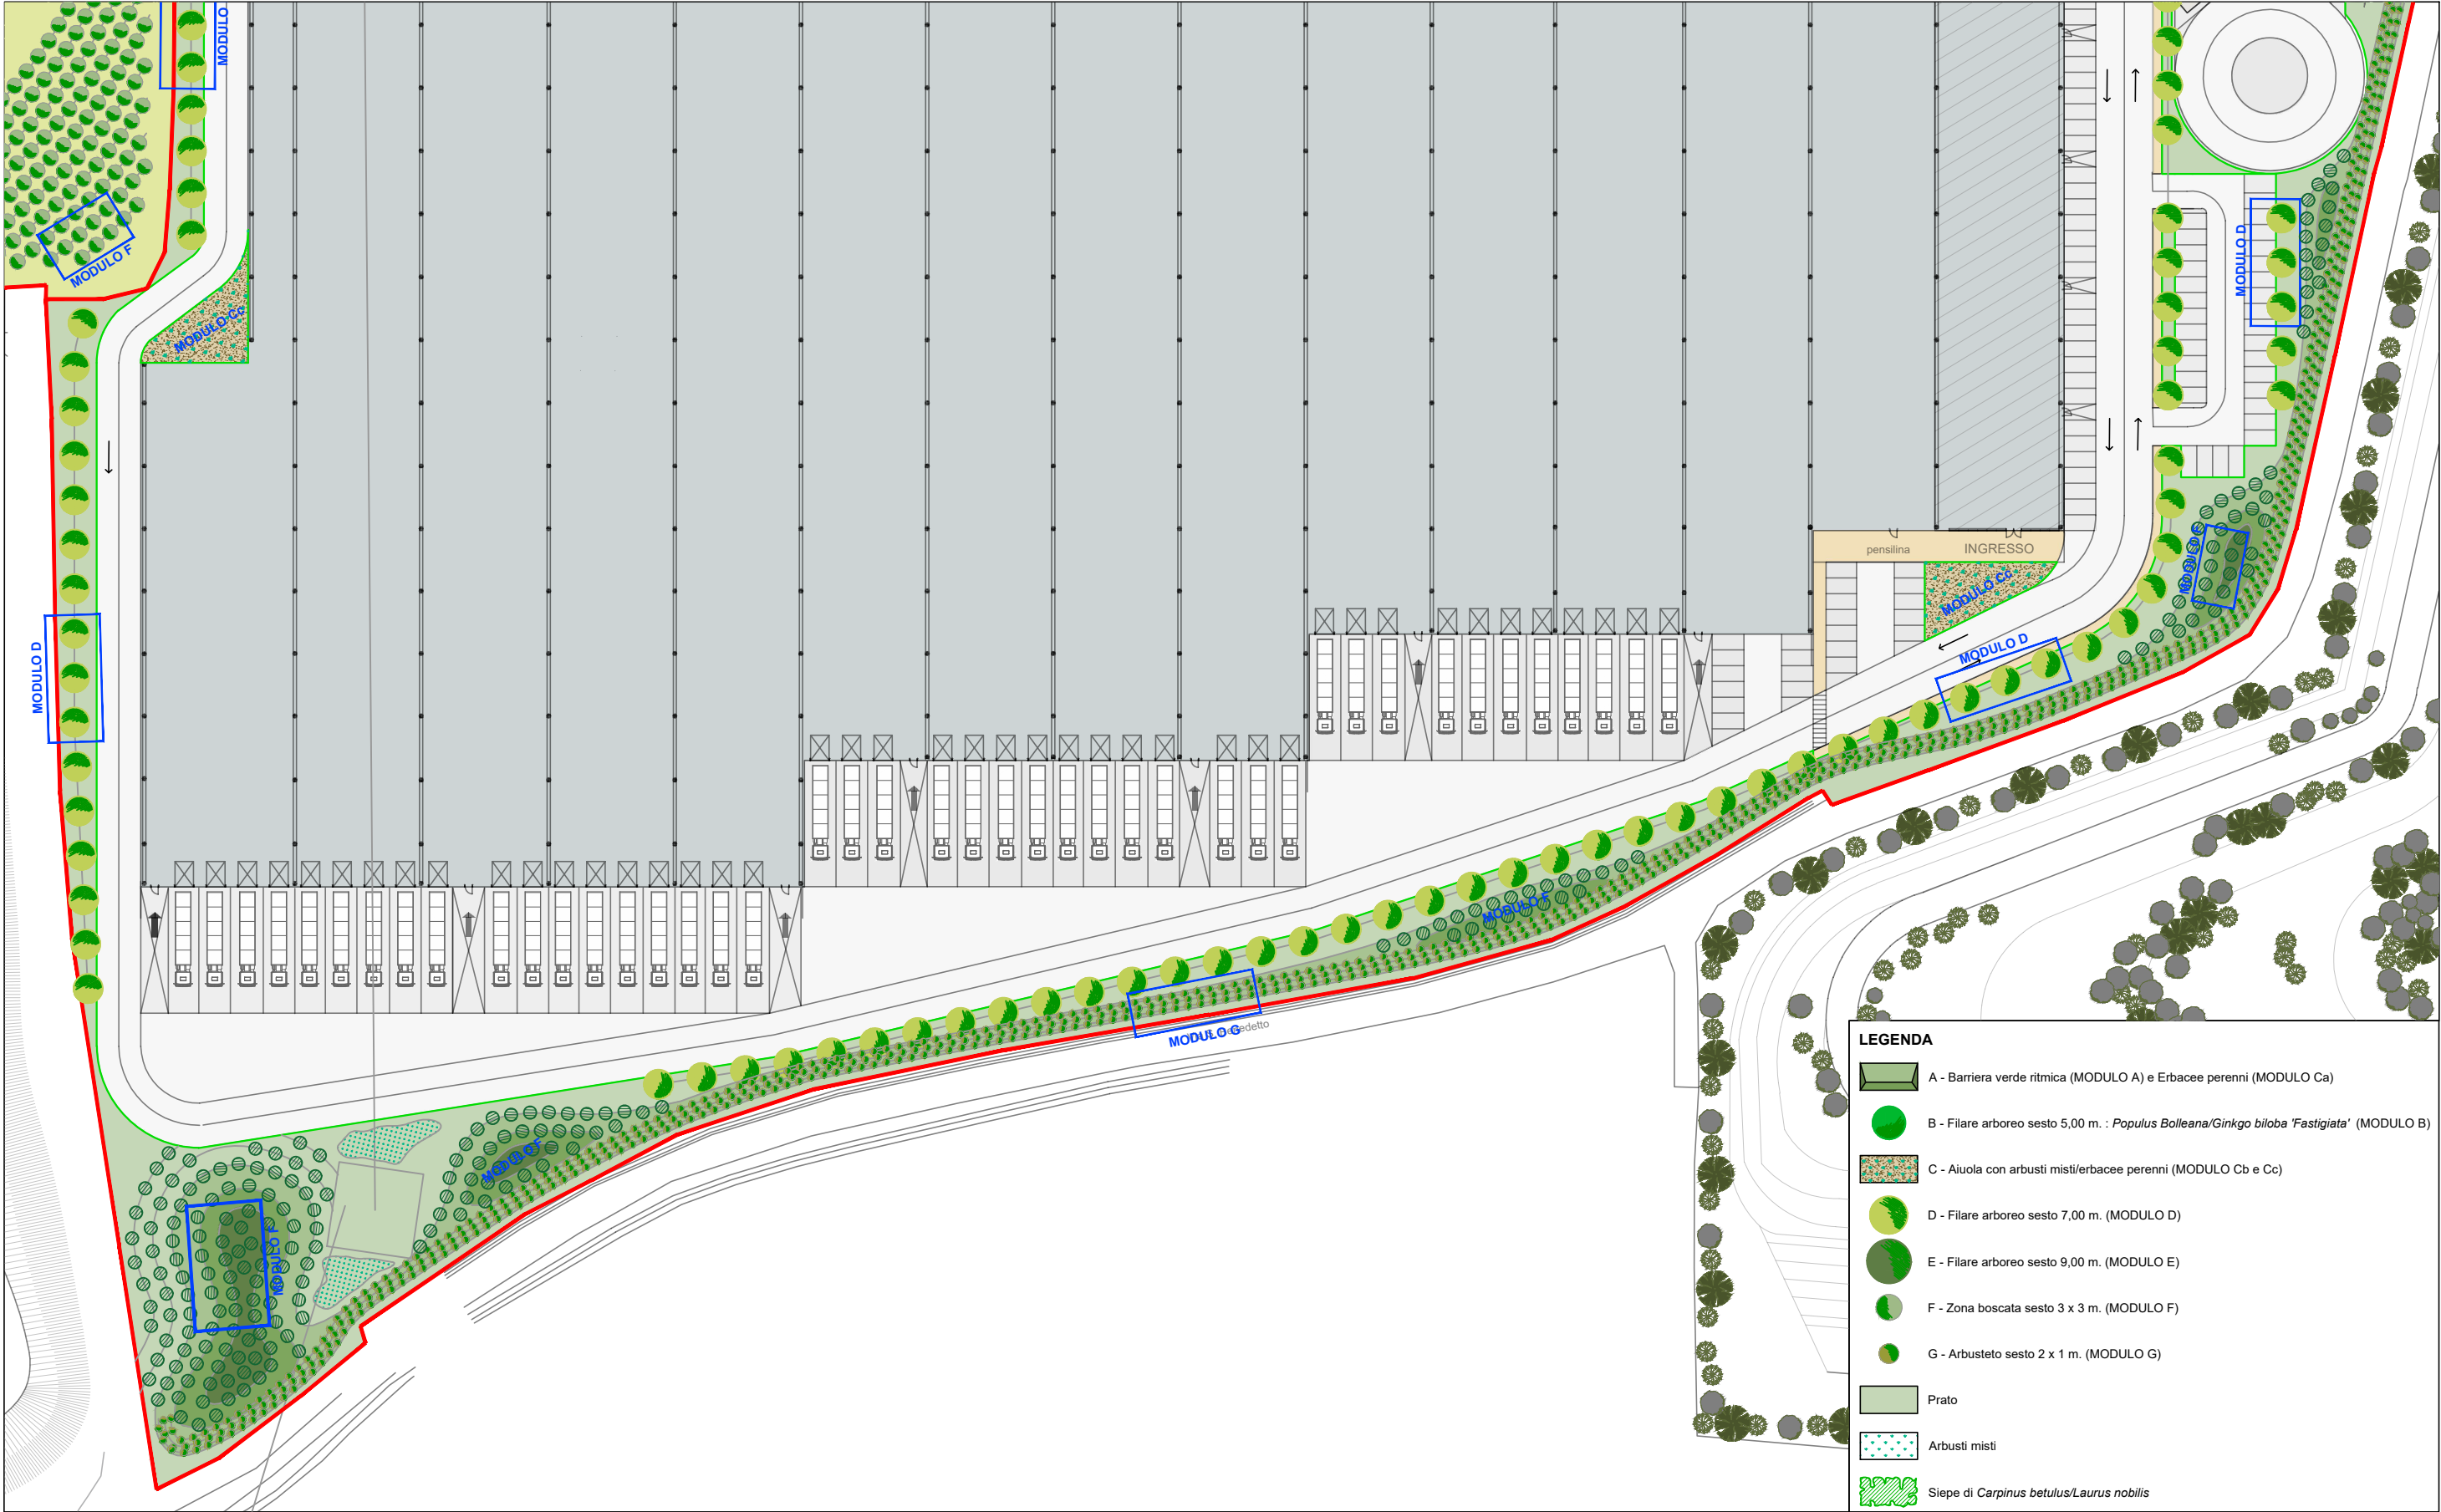

DETTAGLI PER INSERIMENTO PAESAGGISTICO AMBIENTALE E MITIGAZIONE

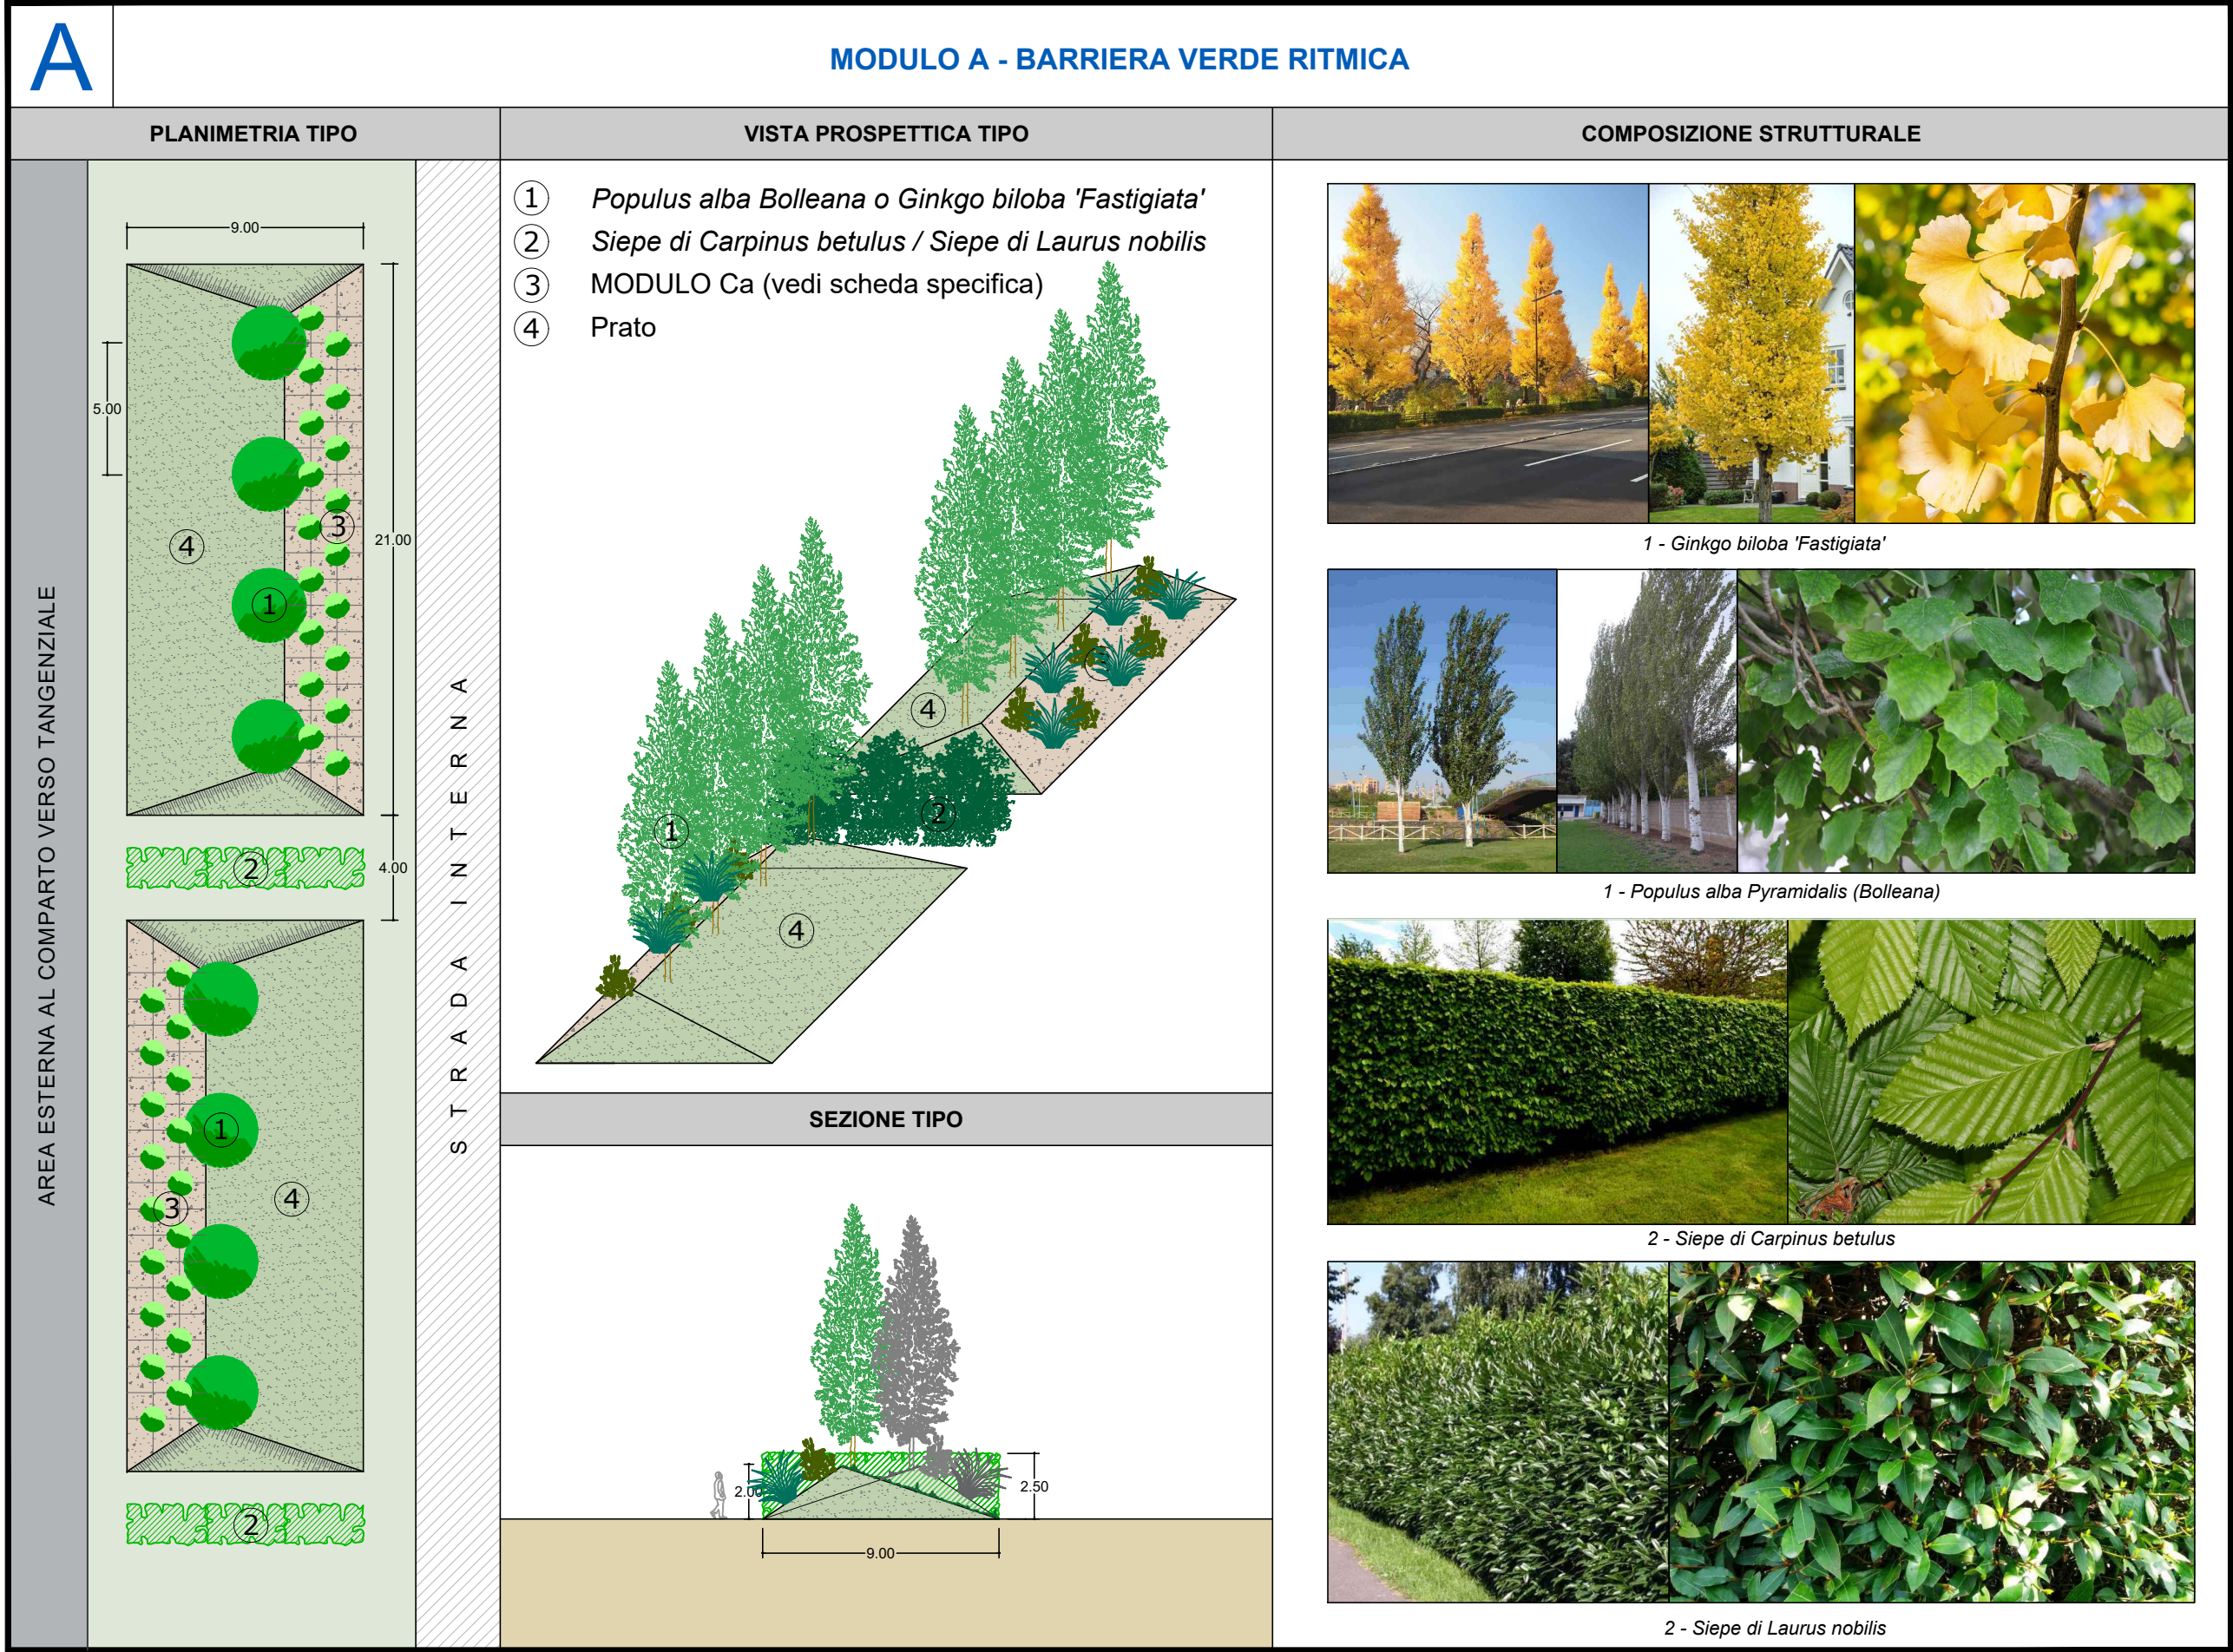


DETTAGLI PER INSERIMENTO PAESAGGISTICO AMBIENTALE E MITIGAZIONE

B

MODULO B - FILARE MONOSPECIFICO

PLANIMETRIA TIPO - sesto d'impianto 5 m.

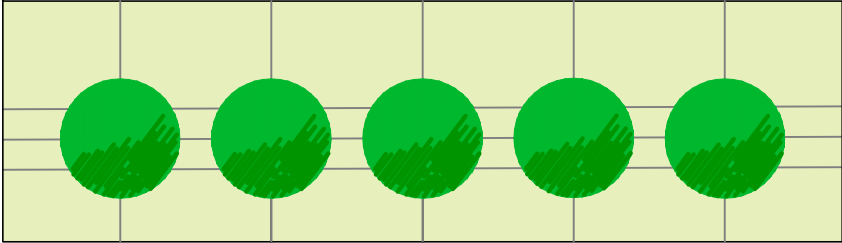

5.00

COMPOSIZIONE STRUTTURALE

	NOME SCIENTIFICO	NOME COMUNE
	<i>Populus alba Bolleana</i> <i>in alternativa</i> <i>Ginkgo biloba 'Fastigiata'</i>	Pioppo bianco fastigiato <i>in alternativa</i> Ginkgo biloba colonnare



Populus alba Pyramidalis (Bolleana)




Ginkgo biloba 'Fastigiata'

D

MODULO D - FILARE MONOSPECIFICO

PLANIMETRIA TIPO - sesto d'impianto 7 m.

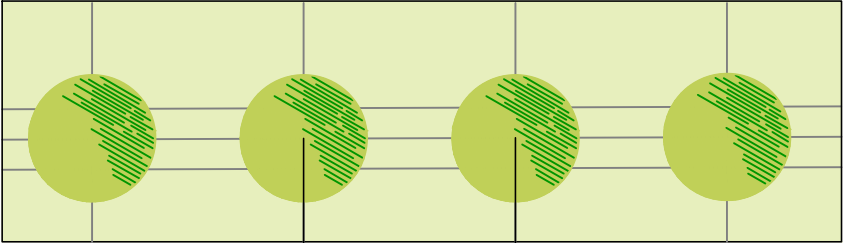

7.00

COMPOSIZIONE STRUTTURALE

	NOME SCIENTIFICO	NOME COMUNE
	<i>Fraxinus excelsior</i>	Frassino maggiore




Fraxinus excelsior

E

MODULO E - FILARE MONOSPECIFICO

PLANIMETRIA TIPO - sesto d'impianto 9 m.

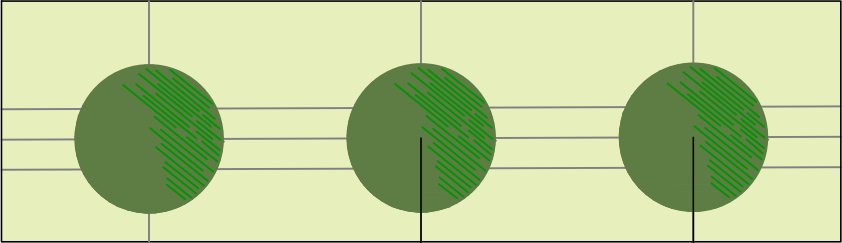

9.00

COMPOSIZIONE STRUTTURALE

	NOME SCIENTIFICO	NOME COMUNE
	<i>Platanus acerifolia</i>	Platano comune



Platanus acerifolia

studioZea
ARCHITETTURE & PAESAGGI

DETTAGLI PER INSERIMENTO PAESAGGISTICO AMBIENTALE E MITIGAZIONE

Ca

MODULO Ca - ERBACEE PERENNI

PLANIMETRIA TIPO

COMPOSIZIONE STRUTTURALE

ERBACEE PERENNI			
COD.	COLORE	SPECIE	FIORITURA
Pv	Verde	<i>Panicum virgatum</i>	ESTATE - AUTUNNO
Pa	Violetto	<i>Perovskia atriplicifolia</i>	ESTATE - AUTUNNO

*Perovskia atriplicifolia**Panicum virgatum*

Cb

MODULO Cb - AIUOLA CON ERBACEE PERENNI

PLANIMETRIA TIPO

COMPOSIZIONE STRUTTURALE

ERBACEE PERENNI			
COD.	COLORE	SPECIE	FIORITURA
Ms	Marrone	<i>Miscanthus sinensis</i>	ESTATE - AUTUNNO

Miscanthus sinensis

Cc

MODULO Cc - AIUOLA CON ERBACEE PERENNI

PLANIMETRIA TIPO

COMPOSIZIONE STRUTTURALE

ERBACEE PERENNI			
COD.	COLORE	SPECIE	FIORITURA
Ms	Marrone	<i>Miscanthus sinensis</i>	ESTATE - AUTUNNO
Pa	Violetto	<i>Perovskia atriplicifolia</i>	ESTATE - AUTUNNO
Vh	Rosa/rosso	<i>Verbena bonariensis</i>	TARDA PRIMAVERA - AUTUNNO
St	Camoscio	<i>Stipa tenuissima</i>	TARDA PRIMAVERA - ESTATE
Sb	Violetto	<i>Stachys byzantina</i>	TARDA PRIMAVERA - AUTUNNO

*Miscanthus sinensis**Perovskia atriplicifolia**Verbena bonariensis*


*Stipa tenuissima**Stachys byzantina*

DETTAGLI PER INSERIMENTO PAESAGGISTICO AMBIENTALE E MITIGAZIONE

F

MODULO F - FASCIA BOSCAT

SCHEMA DI PANTAGIONE - sesto d'impianto 3 x 3 m.

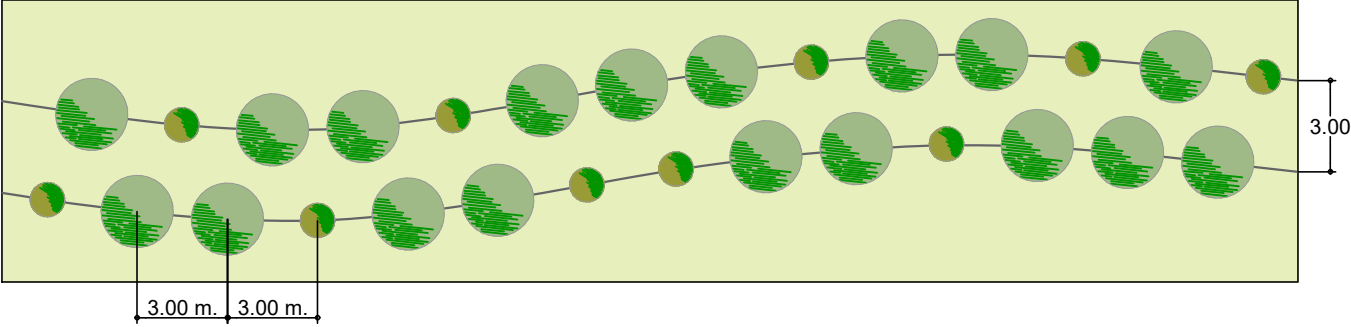


COMPOSIZIONE STRUTTURALE

SPECIE ARBOREE	
NOME COMUNE	NOME SCIENTIFICO
Orniello	(Fraxinus ornus)
Carpino nero	(Ostrya carpinifolia)
Roverella	(Quercus pubescens)
Acero di monte	(Acer pseudoplatanus)
Pirastro	(Pyrus pyraster)
Ciavardello	(Sorbus torminalis)
Ciliegio	(Prunus avium)
Frassino maggiore	(Fraxinus excelsior)
Carpino bianco	(Carpinus betulus)
Rovere	(Quercus petraea)
Maggiociondolo	(Laburnum anagyroides)
Acero campestre	(Acer campestre)
Sorbo degli uccellatori	(Sorbus aucuparia)
Olmo campestre	(Ulmus minor)
Melo selvatico	(Malus sylvestris)

SPECIE ARBUSTIVE	
NOME COMUNE	NOME SCIENTIFICO
Pero corvino	(Amelanchier ovalis)
Nocciolo	(Corylus avellana)
Ligustro	(Ligustrum vulgare)
Sanguinella	(Cornus sanguinea)
Corniolo	(Cornus mas)
Rosa canina	(Rosa canina)
Frangola	(Rhamnus frangula)
Scotano	(Cotinus coggyria)
Sambuco nero	(Sambucus nigra)



Fraxinus ornus Ostrya carpinifolia Quercus pubescens Acer pseudoplatanus Pyrus pyraster Sorbus torminalis Prunus avium Fraxinus excelsior

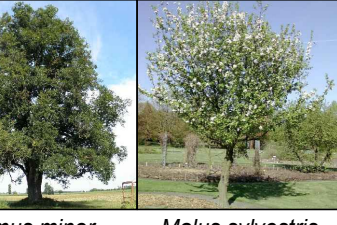


Carpinus betulus Quercus petraea Laburnum anagyroides Acer campestre Sorbus aucuparia Ulmus minor Malus sylvestris

G

MODULO G - ARBUSTETO

PLANIMETRIA TIPO

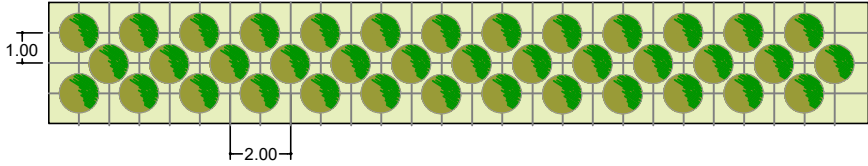

COMPOSIZIONE STRUTTURALE

SPECIE ARBUSTIVE	
NOME COMUNE	NOME SCIENTIFICO
Sanguinella	(Cornus sanguinea)
Ligustro	(Ligustrum vulgare)
Frangola	(Rhamnus frangula)
Nocciolo	(Corylus avellana)
Biancospino	(Crataegus monogyna)
Pallon di maggio	(Viburnum opulus)
Prugnolo	(Prunus spinosa)
Evonimo	(Euonymus europaeus)



Cornus sanguinea Ligustrum vulgare Rhamnus frangula Corylus avellana



Crataegus monogyna Viburnum opulus Prunus spinosa Euonymus europaeus



Amelanchier ovalis Cornus mas Rosa canina Sambucus nigra Cotinus coggyria