





FOCUS

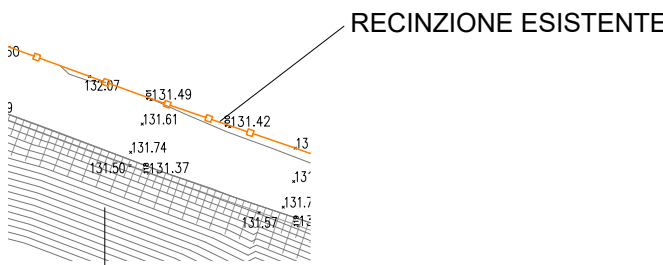

SCARPATA A PRATO ESISTENTE

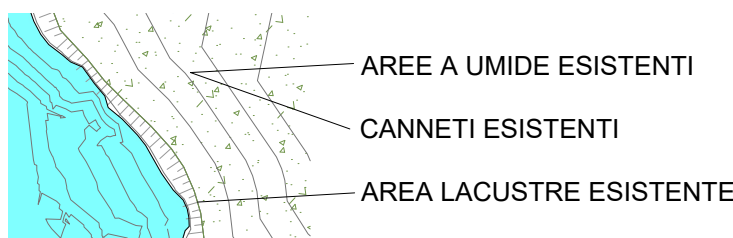

AREE A PRATO E BOSCHI ESISTENTI

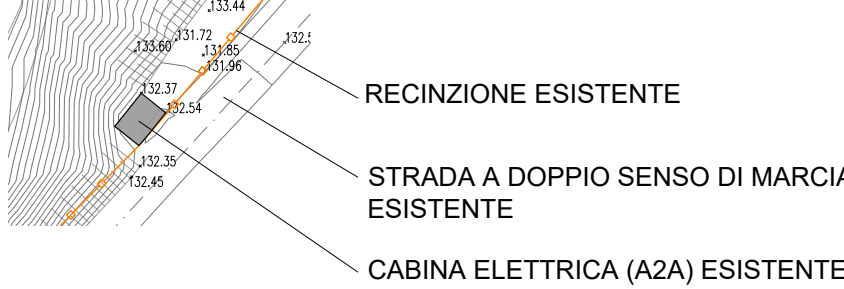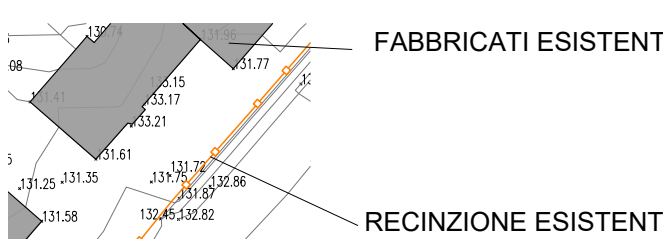

132.90 QUOTA ALTIMETRICA DI RILIEVO

RECUPERO AMBIENTALE CAVA GABURRI (AT-B.4)

CUP: -

fase: STUDIO DI FATTIBILITÀ

committente: ITALMARK S.R.L.
Viale S. Eufemia n. 108/f
25135 Brescia

progettista: Brescia Infrastrutture s.r.l.
Via Trupplina, n° 14 - 25123 Brescia
t: +39 030 3061400 f: +39 030 3061401
info@bresciainfrastrutture.it - www.bresciainfrastrutture.it

direttore tecnico: ing. Alberto Merlini
responsabile del progetto: arch. Stefano Bordoli
gruppo di progettazione: arch. Paola Dialeffe
arch. Andrea Piu
arch. Chiara Zanola
ing. Massimo Tarquati
ing. Andrea Marsaglio
ing. Annarita Lucchi
geom. Francesco Penocchio

elaborato: THE015 | SF | 201 | AR 2.1 | R00 | R | RILIEVO: PLANIMETRIA GENERALE

scala: 1:1000

revisione: REVISIONE DATA REDATTO VERIFICATO DESCRIZIONE
00 10/01/2024 baschi
01 06/05/2024 Marsaglio
01 -

PLANIMETRIA GENERALE - scala 1:1000