




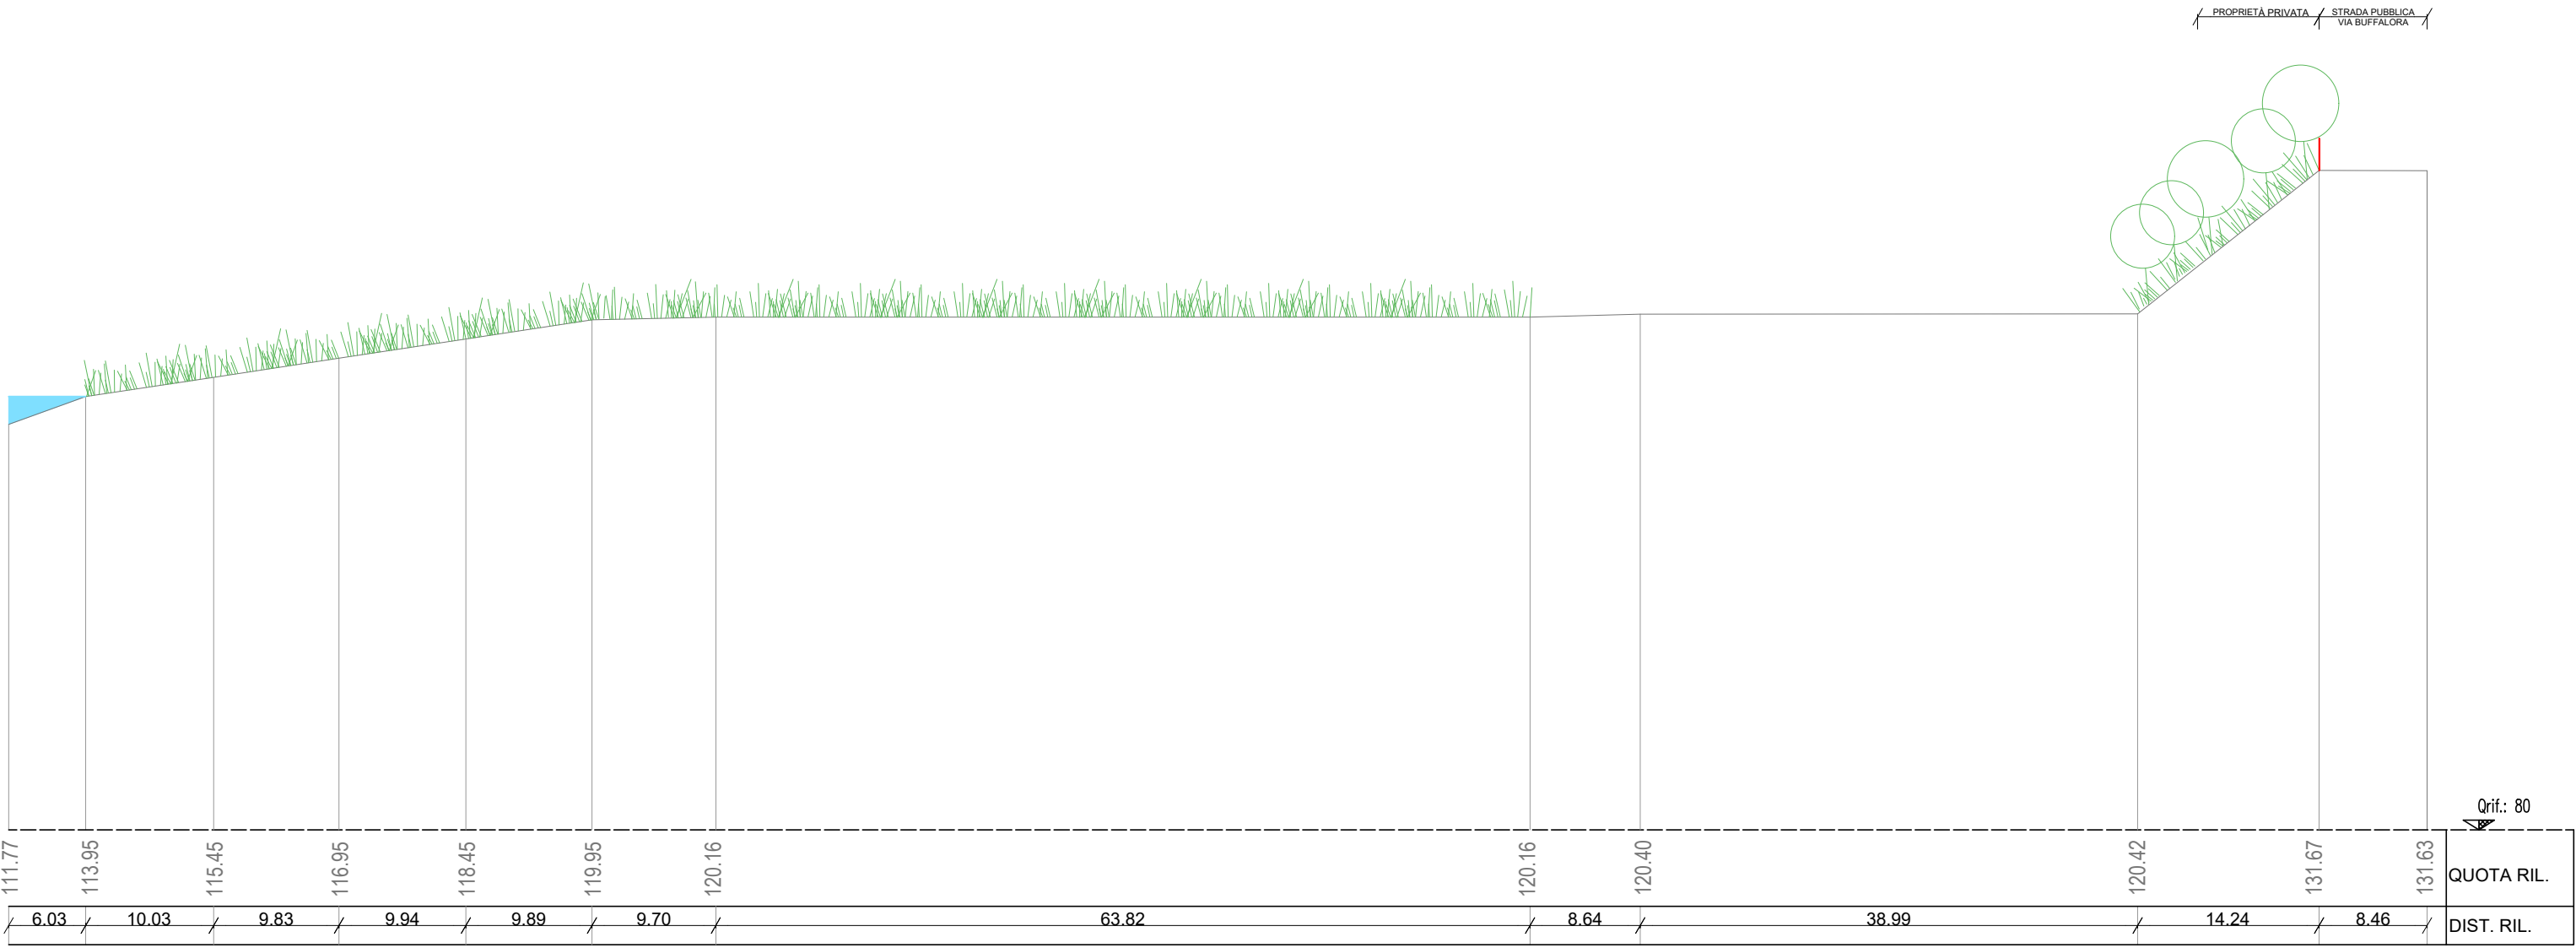


SEZIONE 3 - 1:500

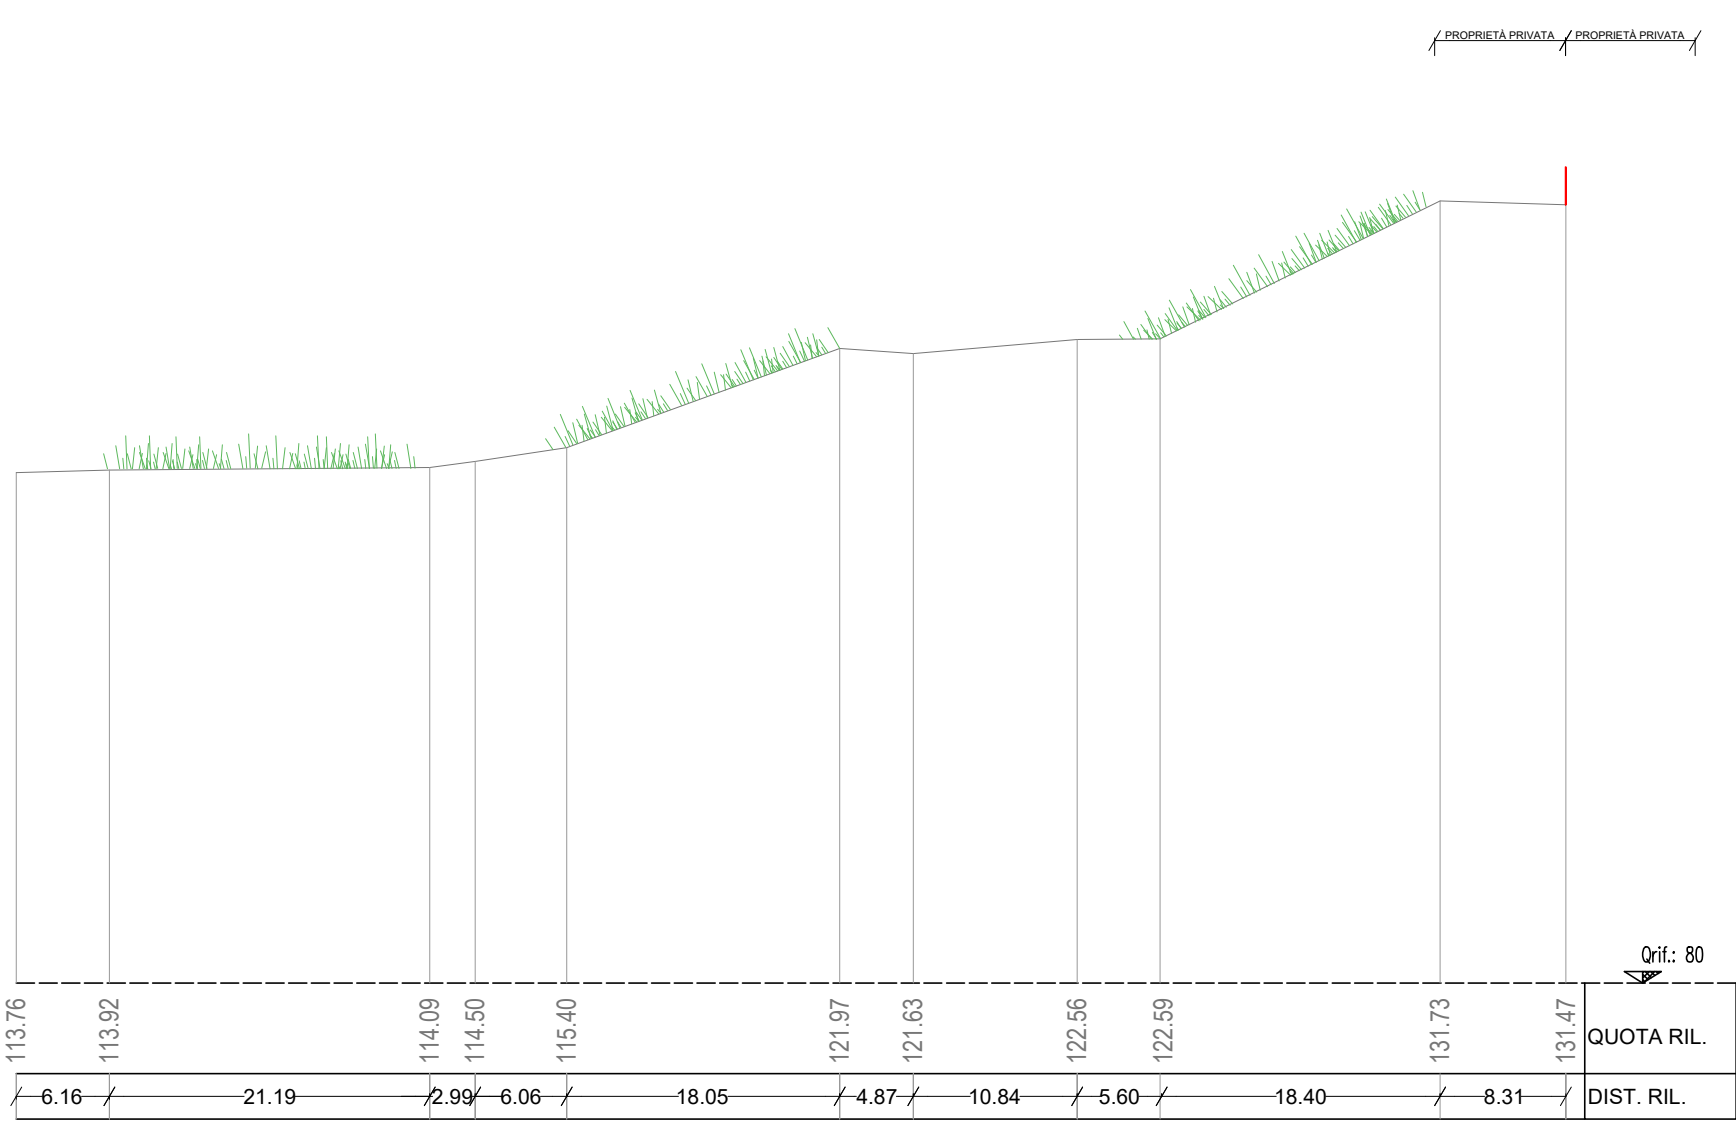

SEZIONE 4 - 1:500

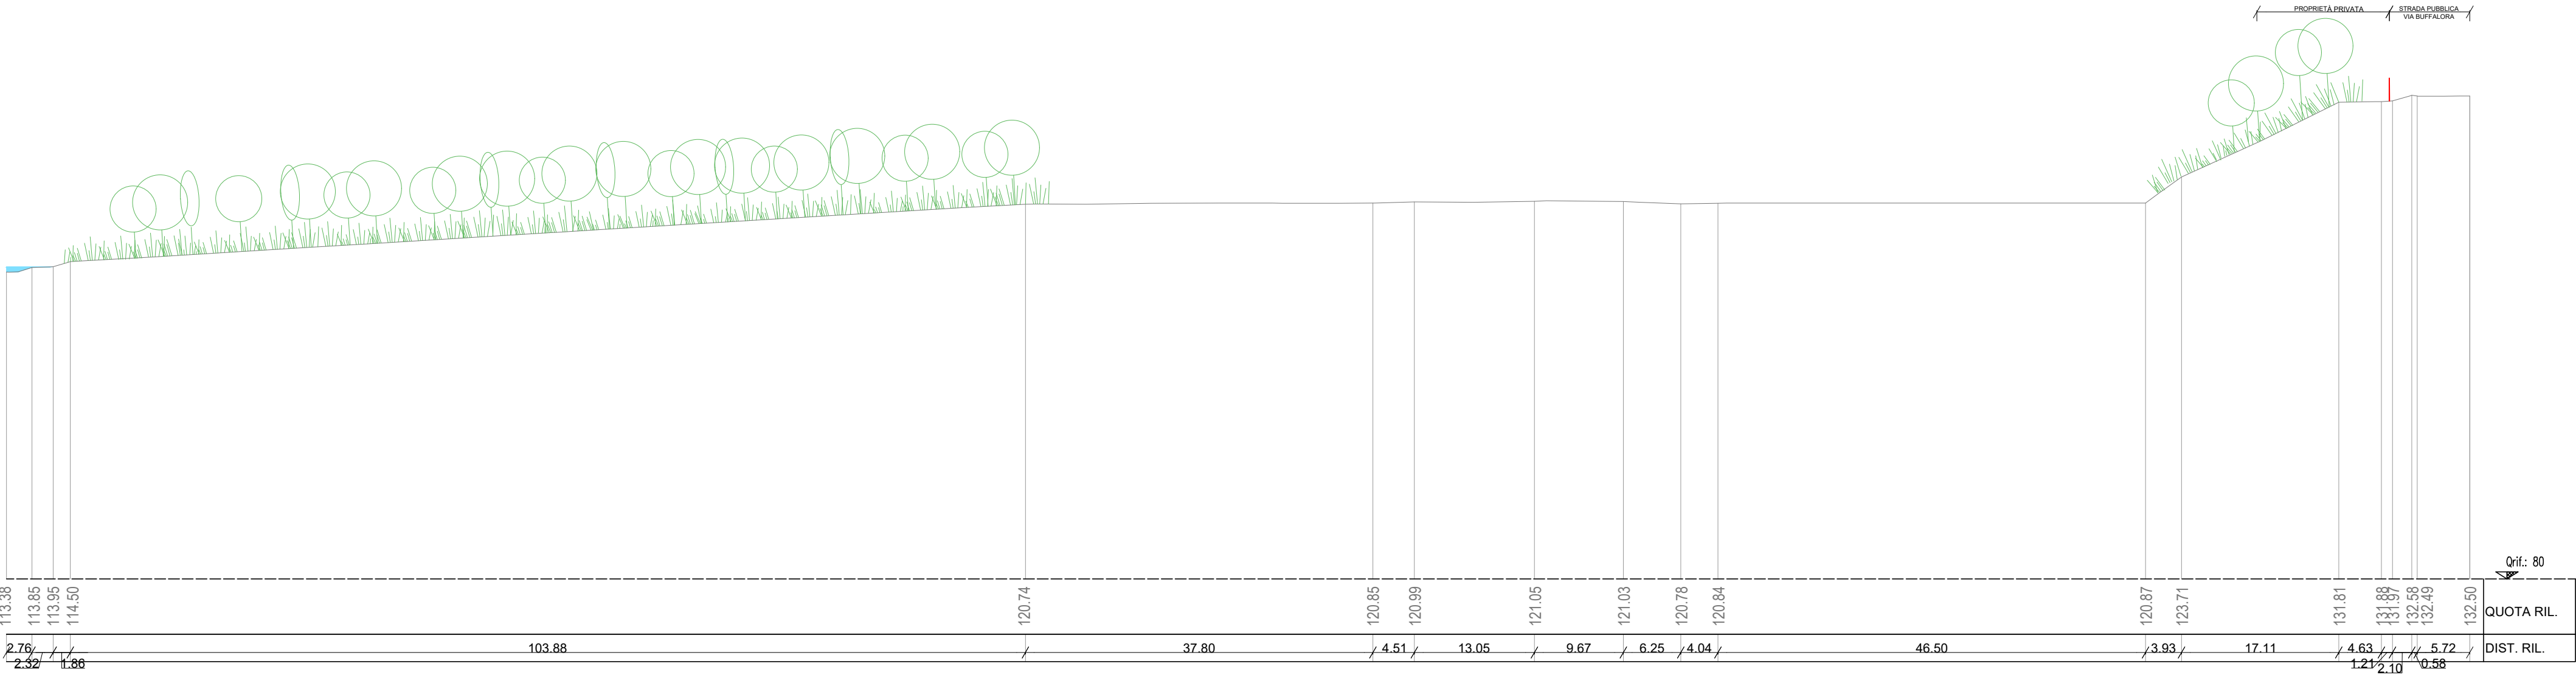

SEZIONE 2 - 1:500

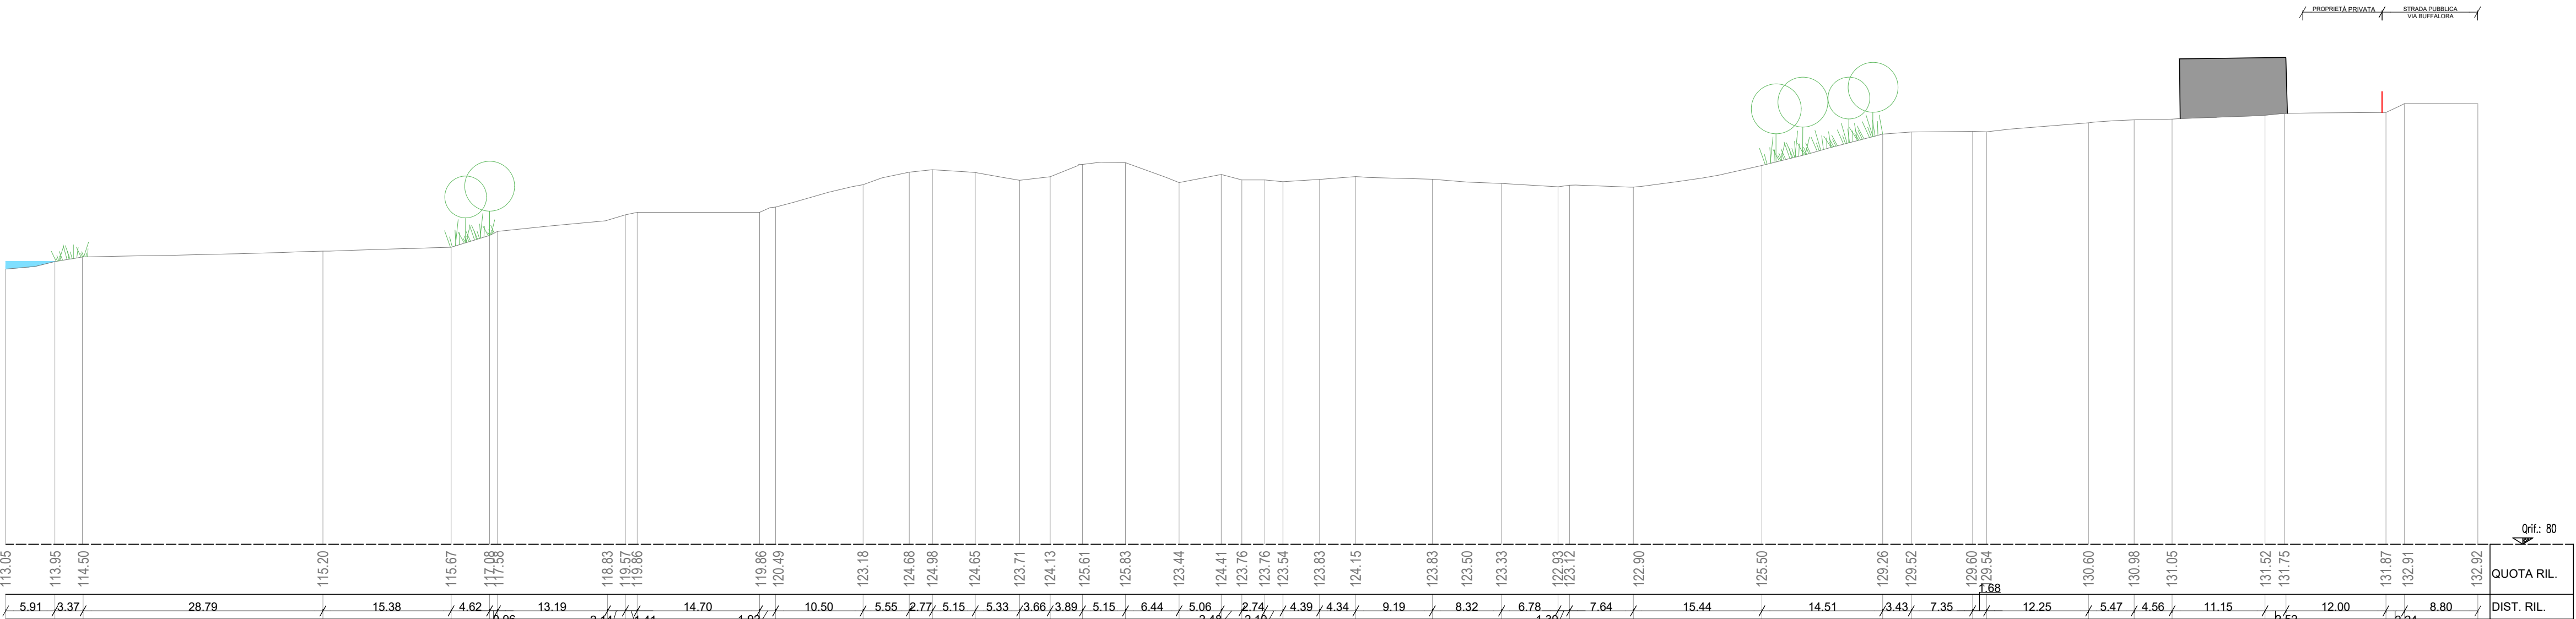

SEZIONE 1 - 1:500

RECUPERO AMBIENTALE CAVA GABURRI (AT -B.4)

CUP: -

fase: STUDIO DI FATTIBILITÀ

committente: ITALMARK S.R.L.
Viale S. Eufemia n. 108/f
25135 Brescia

progettista: Brescia Infrastrutture s.r.l.
Via Triumplina, n° 14 - 25123 Brescia
t: +39 030 3061400 f: +39 030 3061401
info@bresciainfrastrutture.it - www.bresciainfrastrutture.it

direttore tecnico: ing. Alberto Merlini

responsabile del progetto: arch. Stefano Bordoli

gruppo di progettazione: arch. Paola Daleffe
arch. Andrea Piu
arch. Chiara Zanola
ing. Massimo Torquati
ing. Andrea Marsaglio
ing. Annarita Lucchi
geom. Francesco Penocchio

elaborato: TIE015 | SF | 301 | AR 3.1 | R01 | R | RILIEVO: SEZIONI 1-2-3-4

scala: 1:500

revisione:	REVISIONE	DATA	REDATTO	VERIFICATO	DESCRIZIONE
	00	12/01/2024	Bordoli	-	PRIMA EMISSIONE
	01	28/03/2024	Marsaglio	-	REVISIONE 1
	-	-	-	-	-
	-	-	-	-	-

A termini di legge il presente documento è di proprietà di Brescia Infrastrutture Srl e non potrà essere riprodotto o trasmesso, anche parzialmente, a terzi senza una precisa autorizzazione della stessa