




SEZIONE 7 - 1:500

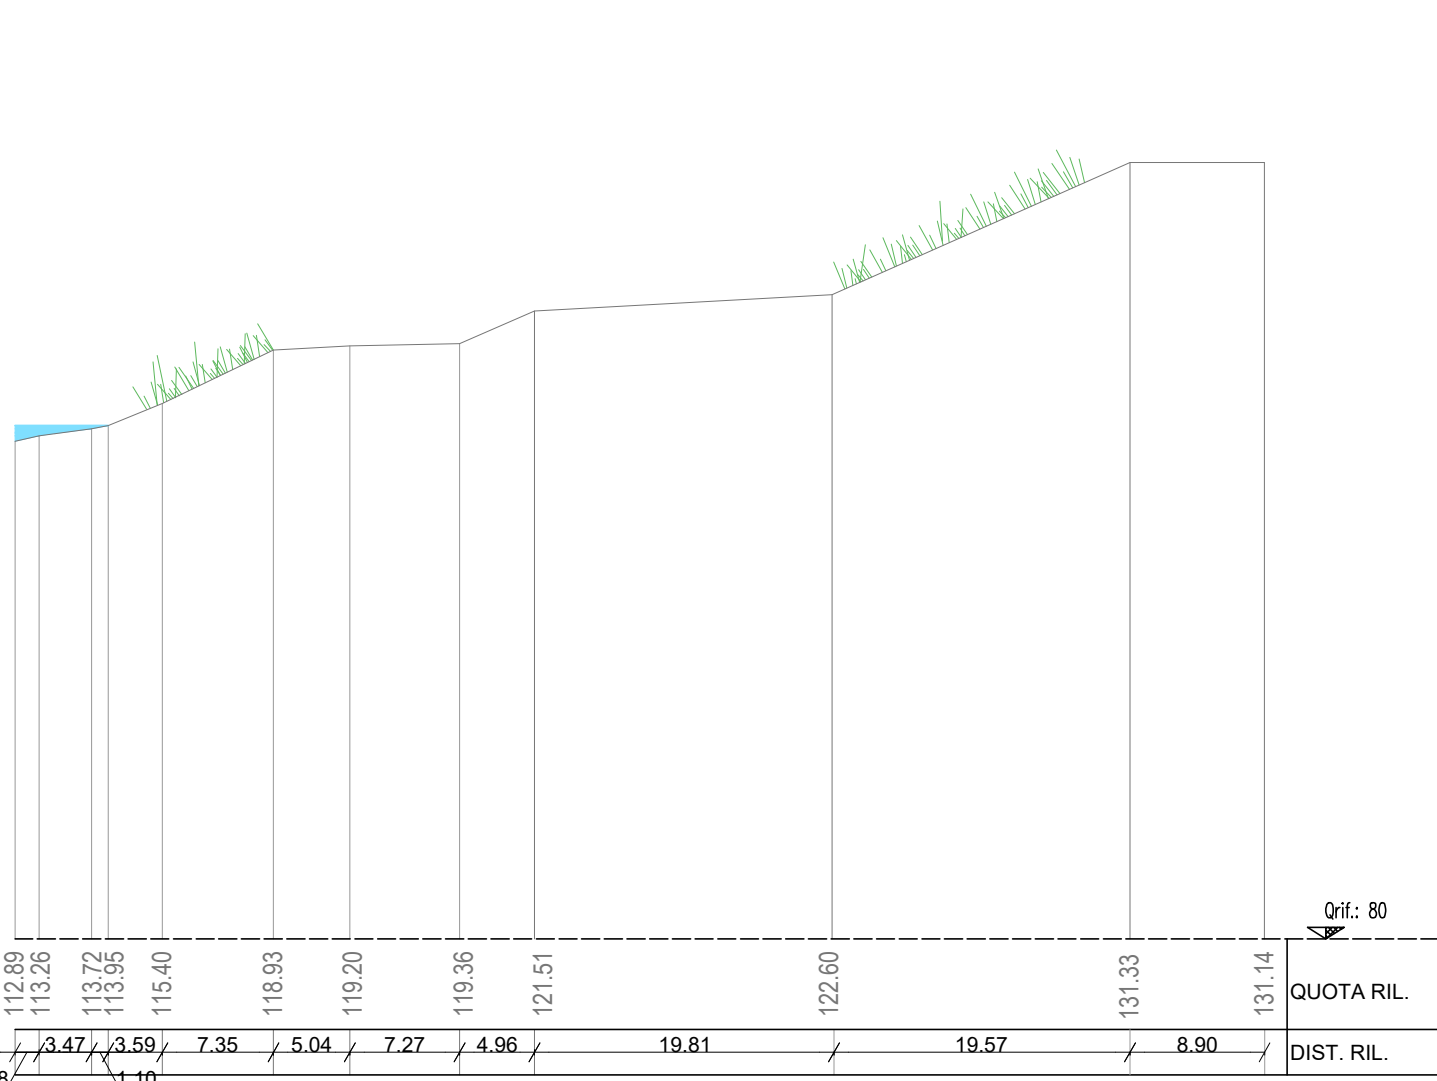


SEZIONE 6 - 1:500

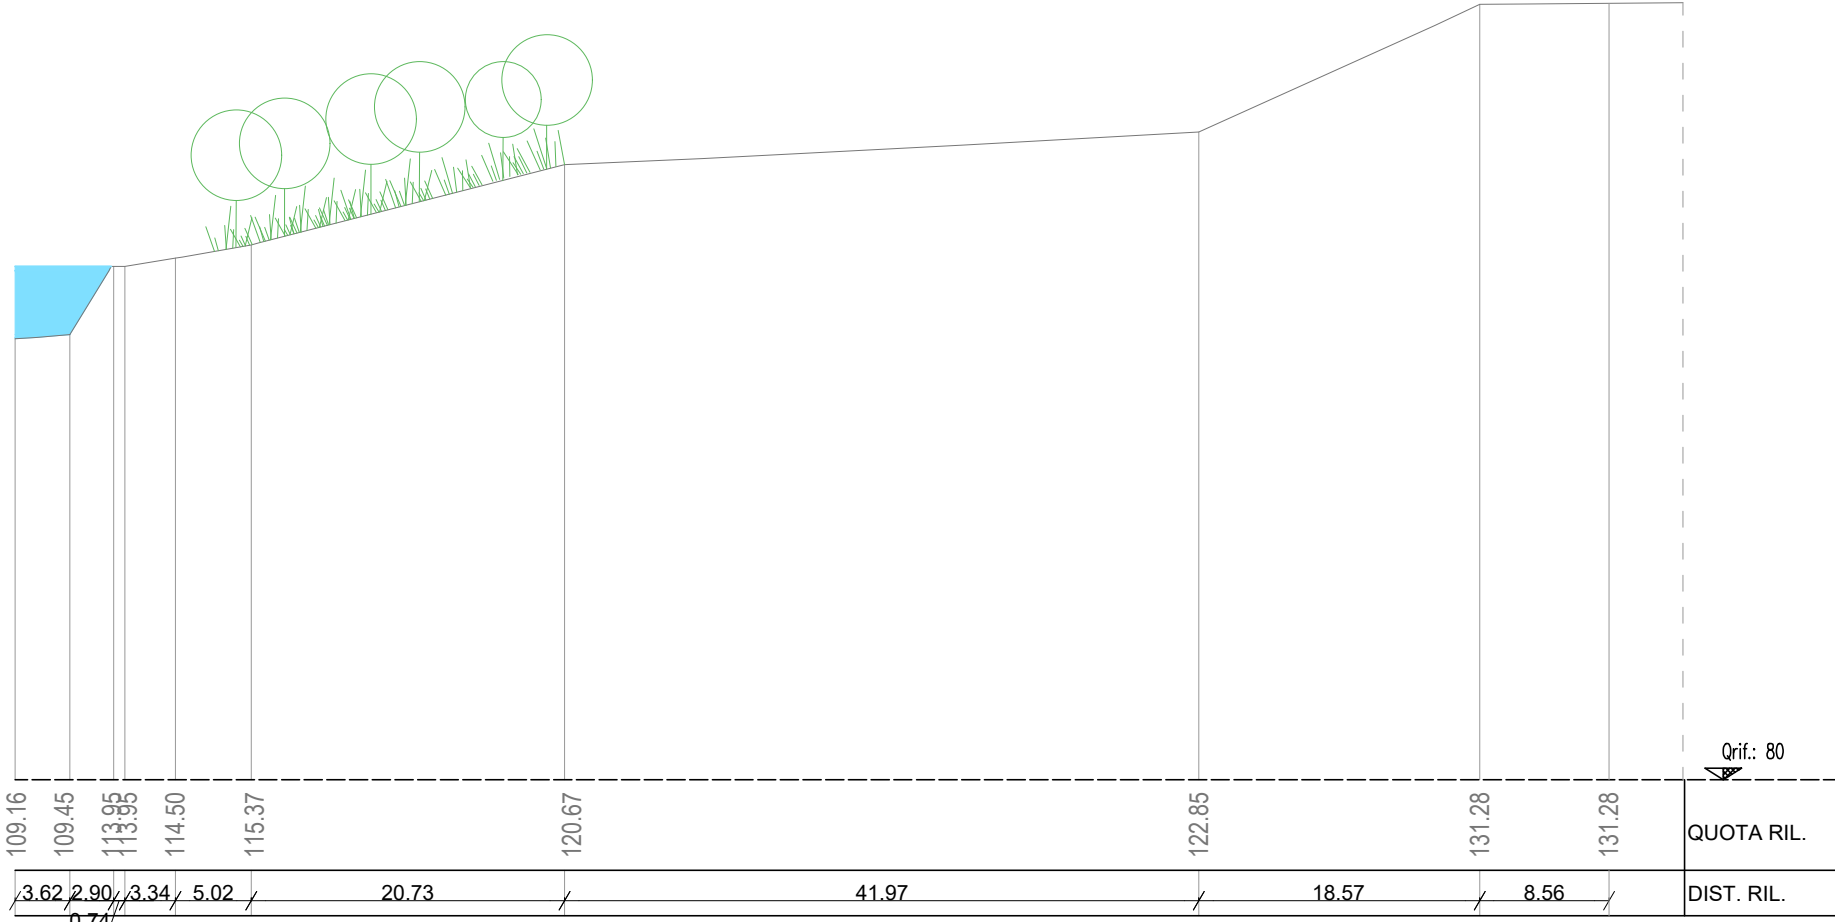

SEZIONE 5 - 1:500

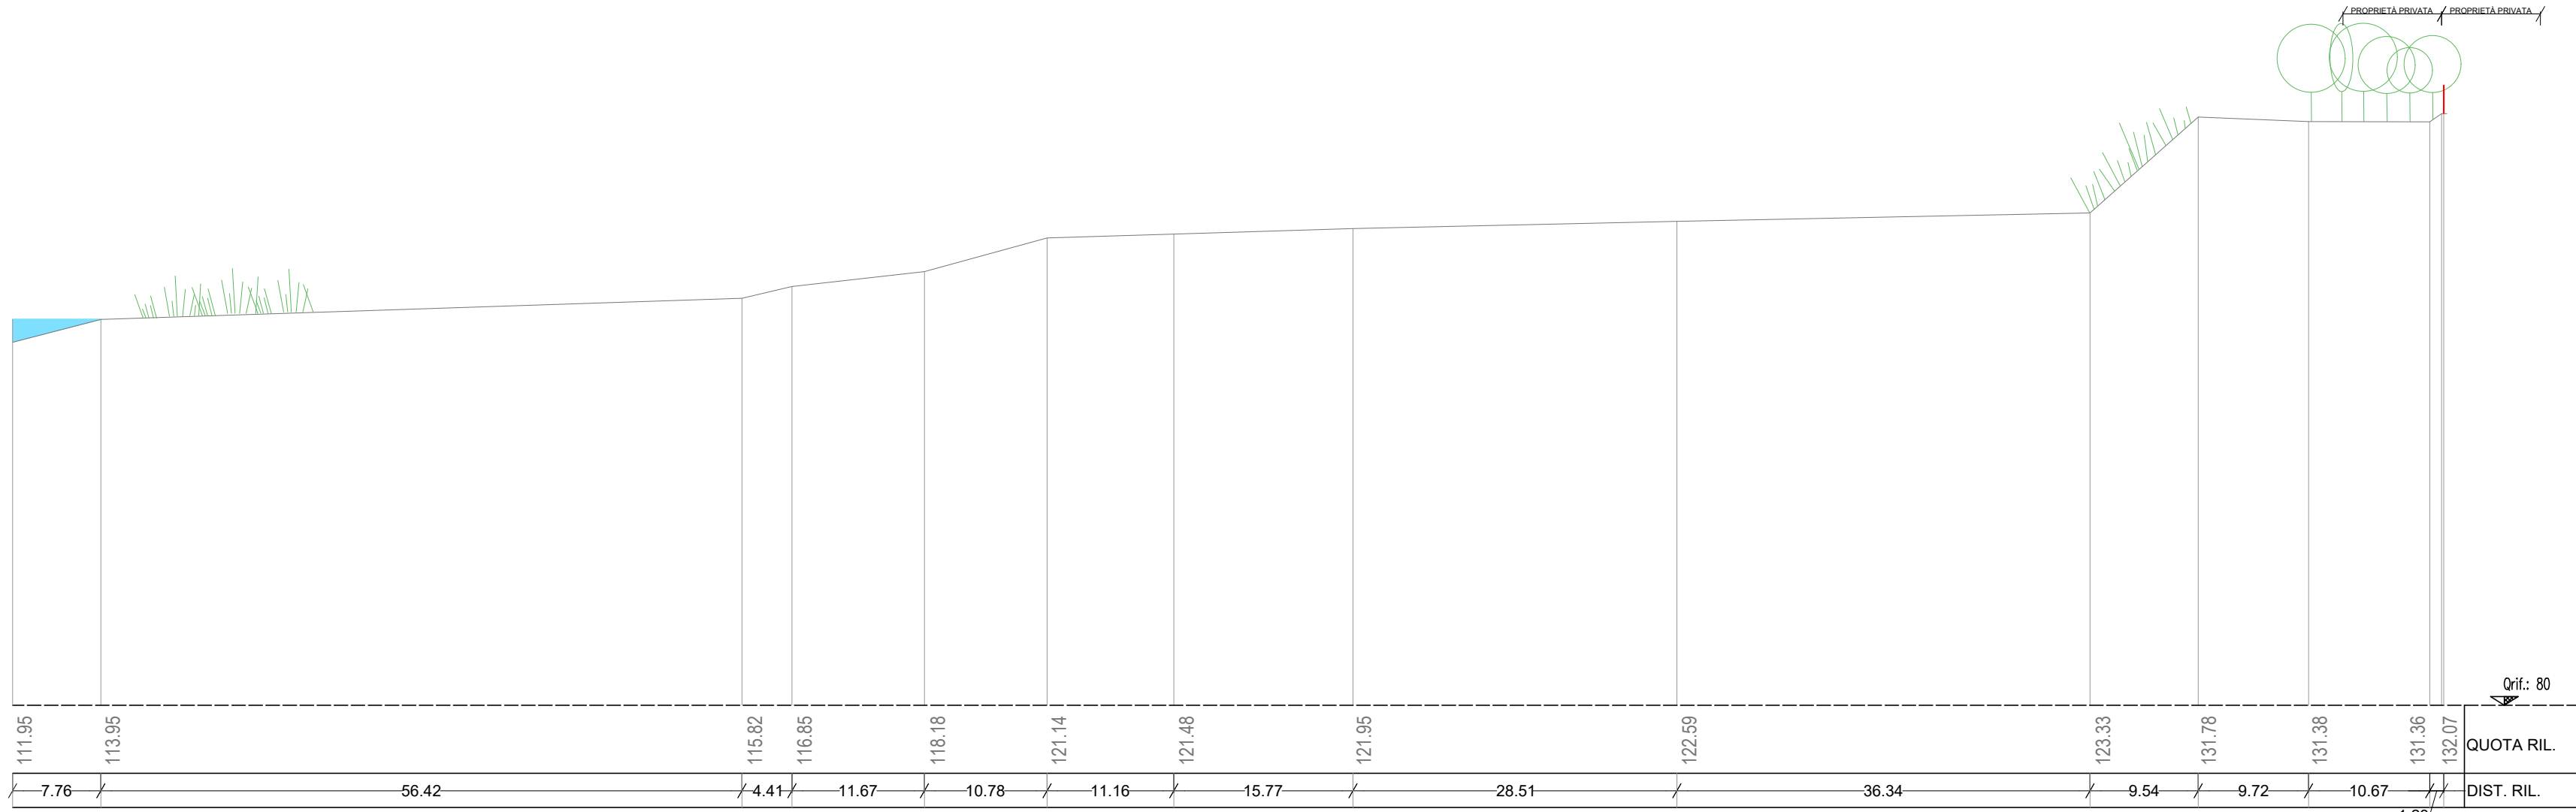

SEZIONE 8 - 1:500

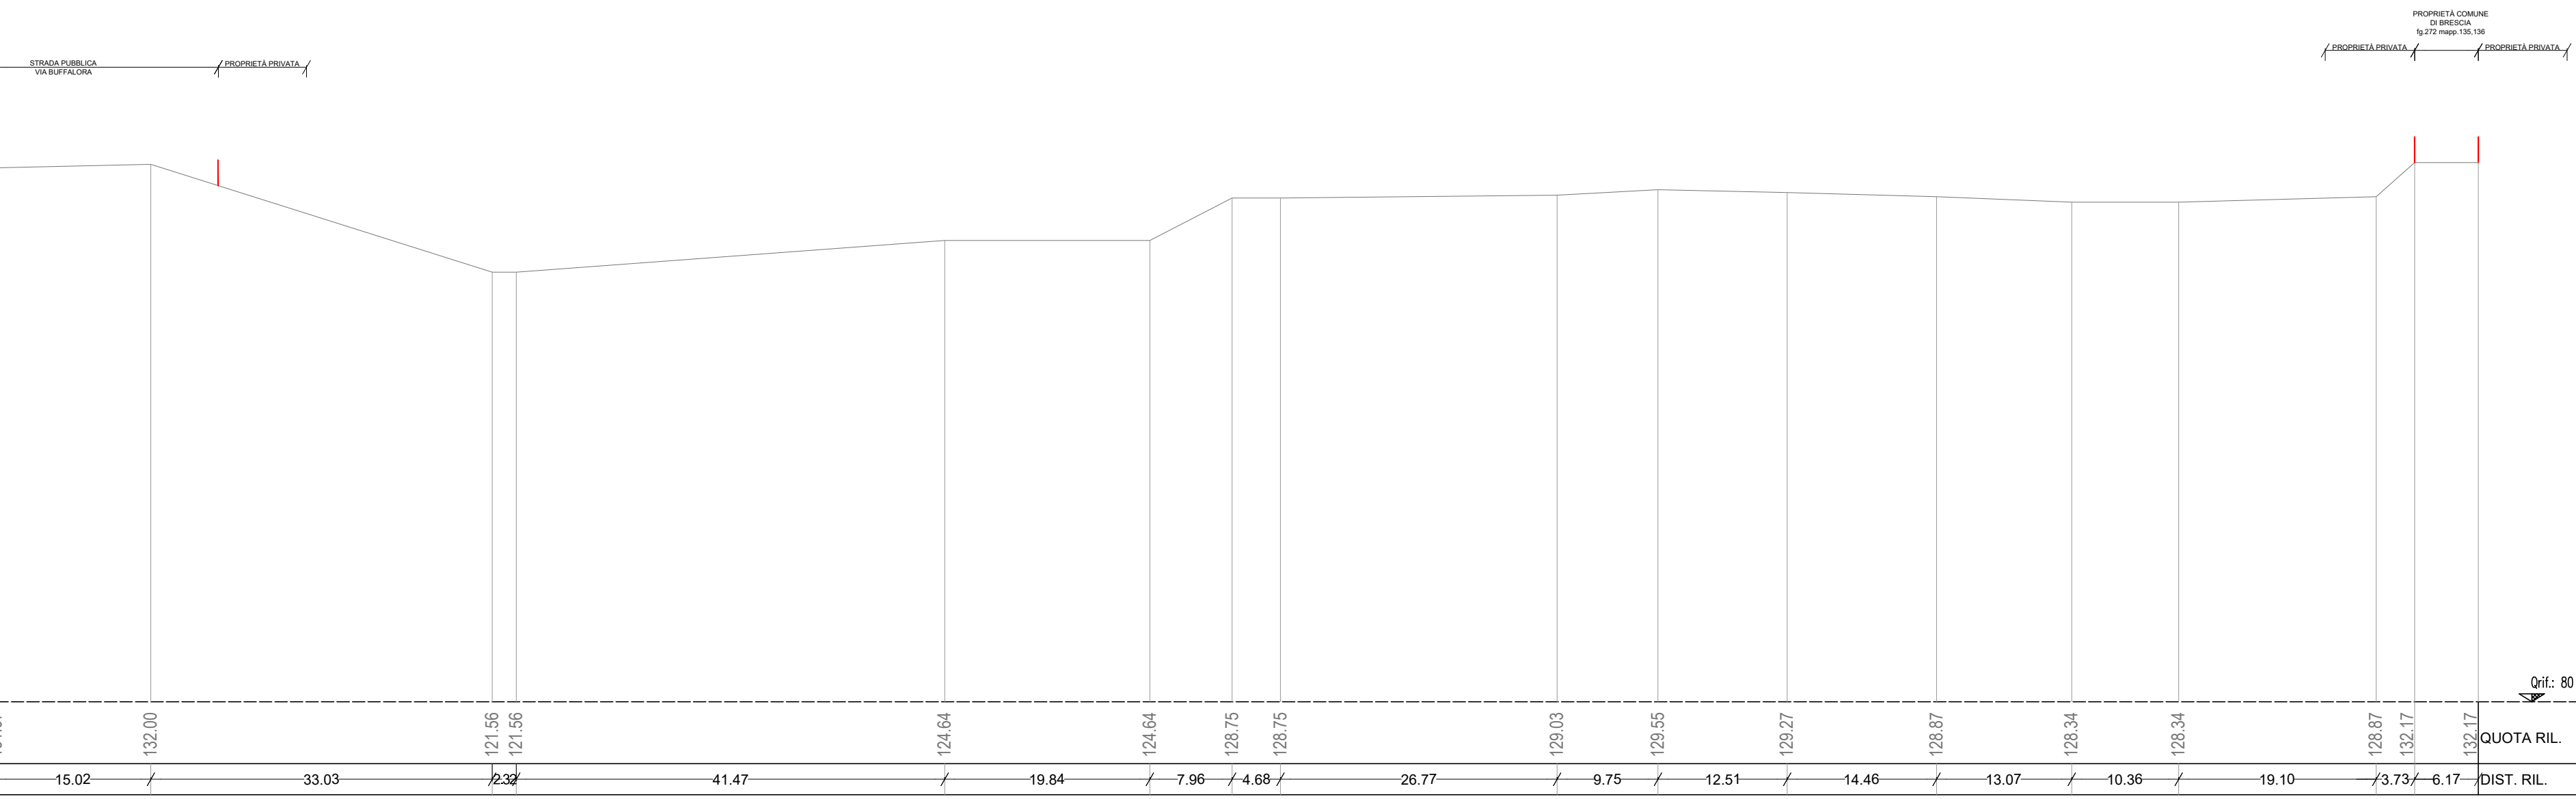

SEZIONE 9 - 1:500

RECUPERO AMBIENTALE CAVA GABURRI (AT -B.4)

CUP: -

fase: STUDIO DI FATTIBILITÀ

committente: ITALMARK S.R.L.

Viale S. Eufemia n. 108/f
25135 Brescia

progettista: Brescia Infrastrutture s.r.l.

Via Triumplina, n° 14 - 25123 Brescia
t: +39 030 3061400 f: +39 030 3061401
info@bresciainfrastrutture.it - www.bresciainfrastrutture.it

direttore tecnico: ing. Alberto Merlini
responsabile del progetto: arch. Stefano Bordoli
gruppo di progettazione: arch. Paola Doleffe
arch. Andrea Piu
arch. Chiara Zanola
ing. Massimo Torquati
ing. Andrea Marsaglio
ing. Annarita Lucchi
geom. Francesco Penocchio

elaborato: TIE015 | SF | 302 | AR 3.2 | R01 | R | RILIEVO: SEZIONI 5-6-7-8-9

scala: 1:500

revisione:	REVISIONE	DATA	REDATTO	VERIFICATO	DESCRIZIONE
00	-	12/01/2024	Bordoli	-	PRIMA EMISSIONE
01	-	28/03/2024	Marsaglio	-	REVISIONE 1
-	-	-	-	-	-
-	-	-	-	-	-