
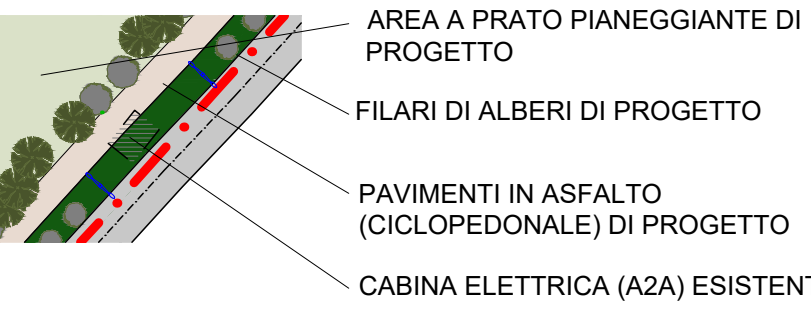
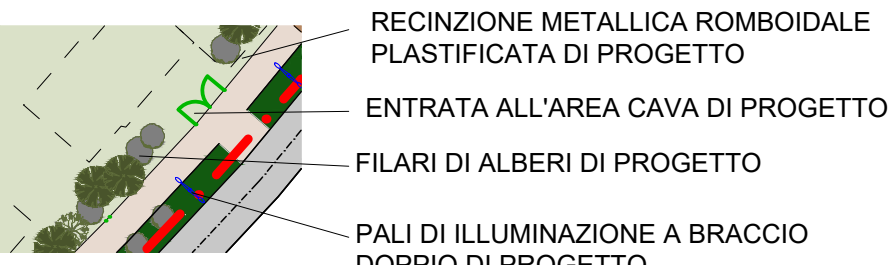
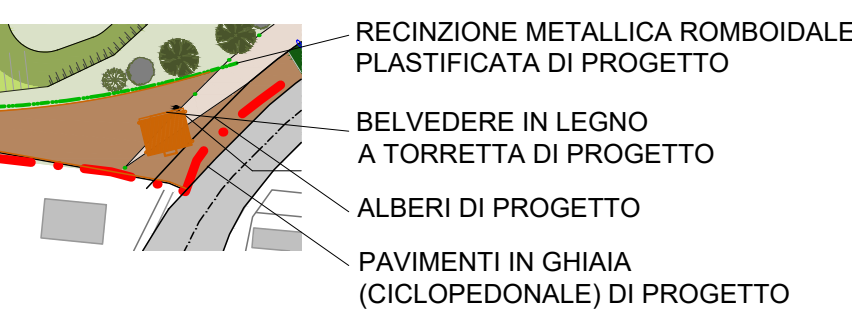
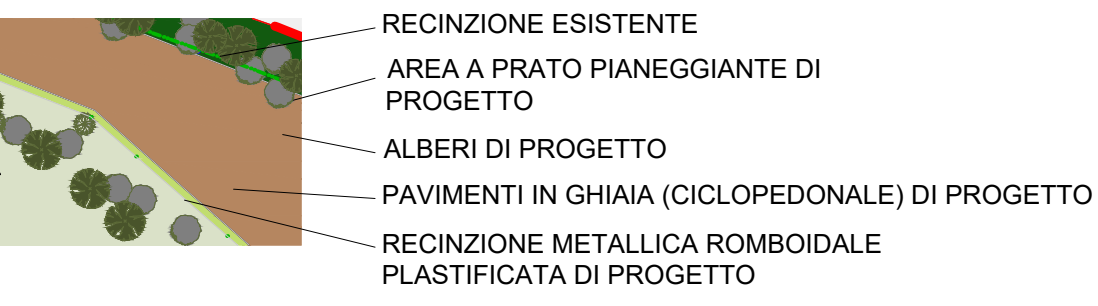
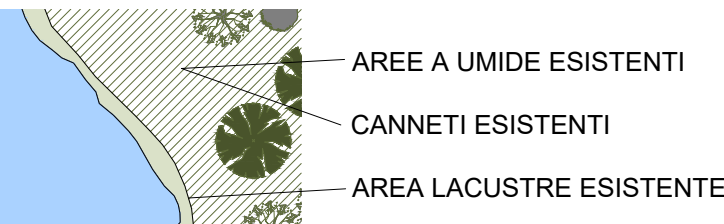


FOCUS

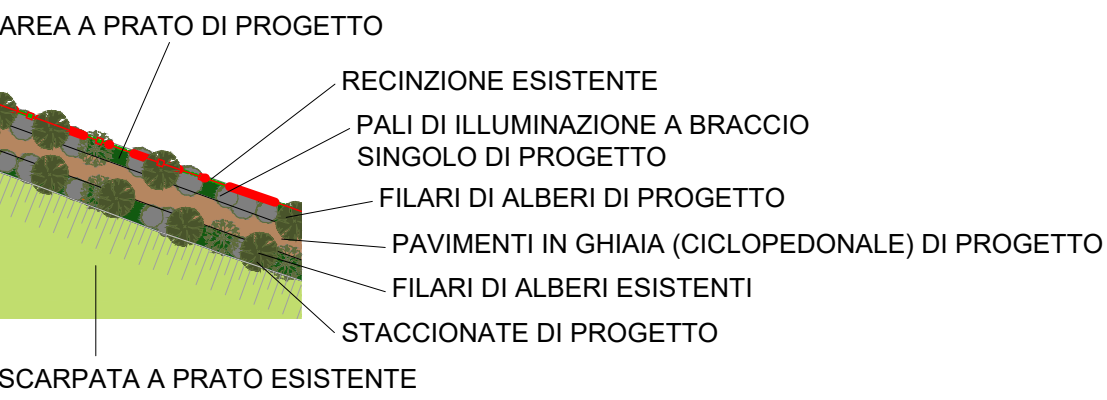

132.92 QUOTE DI PROGETTO

RECUPERO AMBIENTALE CAVA GABURRI (AT-B.4)

CUP: -

fase: STUDIO DI FATTIBILITÀ

committente: ITALMARK S.R.L.
Viale S. Eufemia n. 108/f
25135 Brescia

progettista: Brescia Infrastrutture s.r.l.
Via Trionfina, n° 14 - 25123 Brescia
t: +39 030 3061400 f: +39 030 3061401
info@bresciainfrastrutture.it - www.bresciainfrastrutture.it


direttore tecnico: ing. Alberto Merlini
responsabile del progetto: arch. Stefano Bordoli
gruppo di progettazione: arch. Paola Dialeffe
arch. Andrea Piu
arch. Chiara Zanola
ing. Massimo Tarquati
ing. Andrea Marsaglio
ing. Annarita Lucchi
geom. Francesco Penocchio

elaborato: TIE015 | SF | 401 | AR 4.1 | R02 | P | PROGETTO: PLANIMETRIA GENERALE

scala: 1:1000

revisione	REVISIONE	DATA	REDATTO	VERIFICATO	DESCRIZIONE
00		10/01/2024	Bordoli		PRIMA VERSIONE
01		21/05/2024	Marsaglio		REVISIONE 1
02		27/05/2024	Marsaglio		REVISIONE 2

A termini di legge il presente documento è di proprietà di Brescia Infrastrutture S.r.l. e non potrà essere riprodotto o trasmesso, anche parzialmente, o reso senza una precisa autorizzazione dalla stessa.

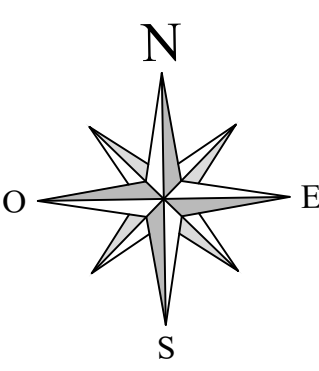

PLANIMETRIA GENERALE - scala 1:1000

CANPAZZO