




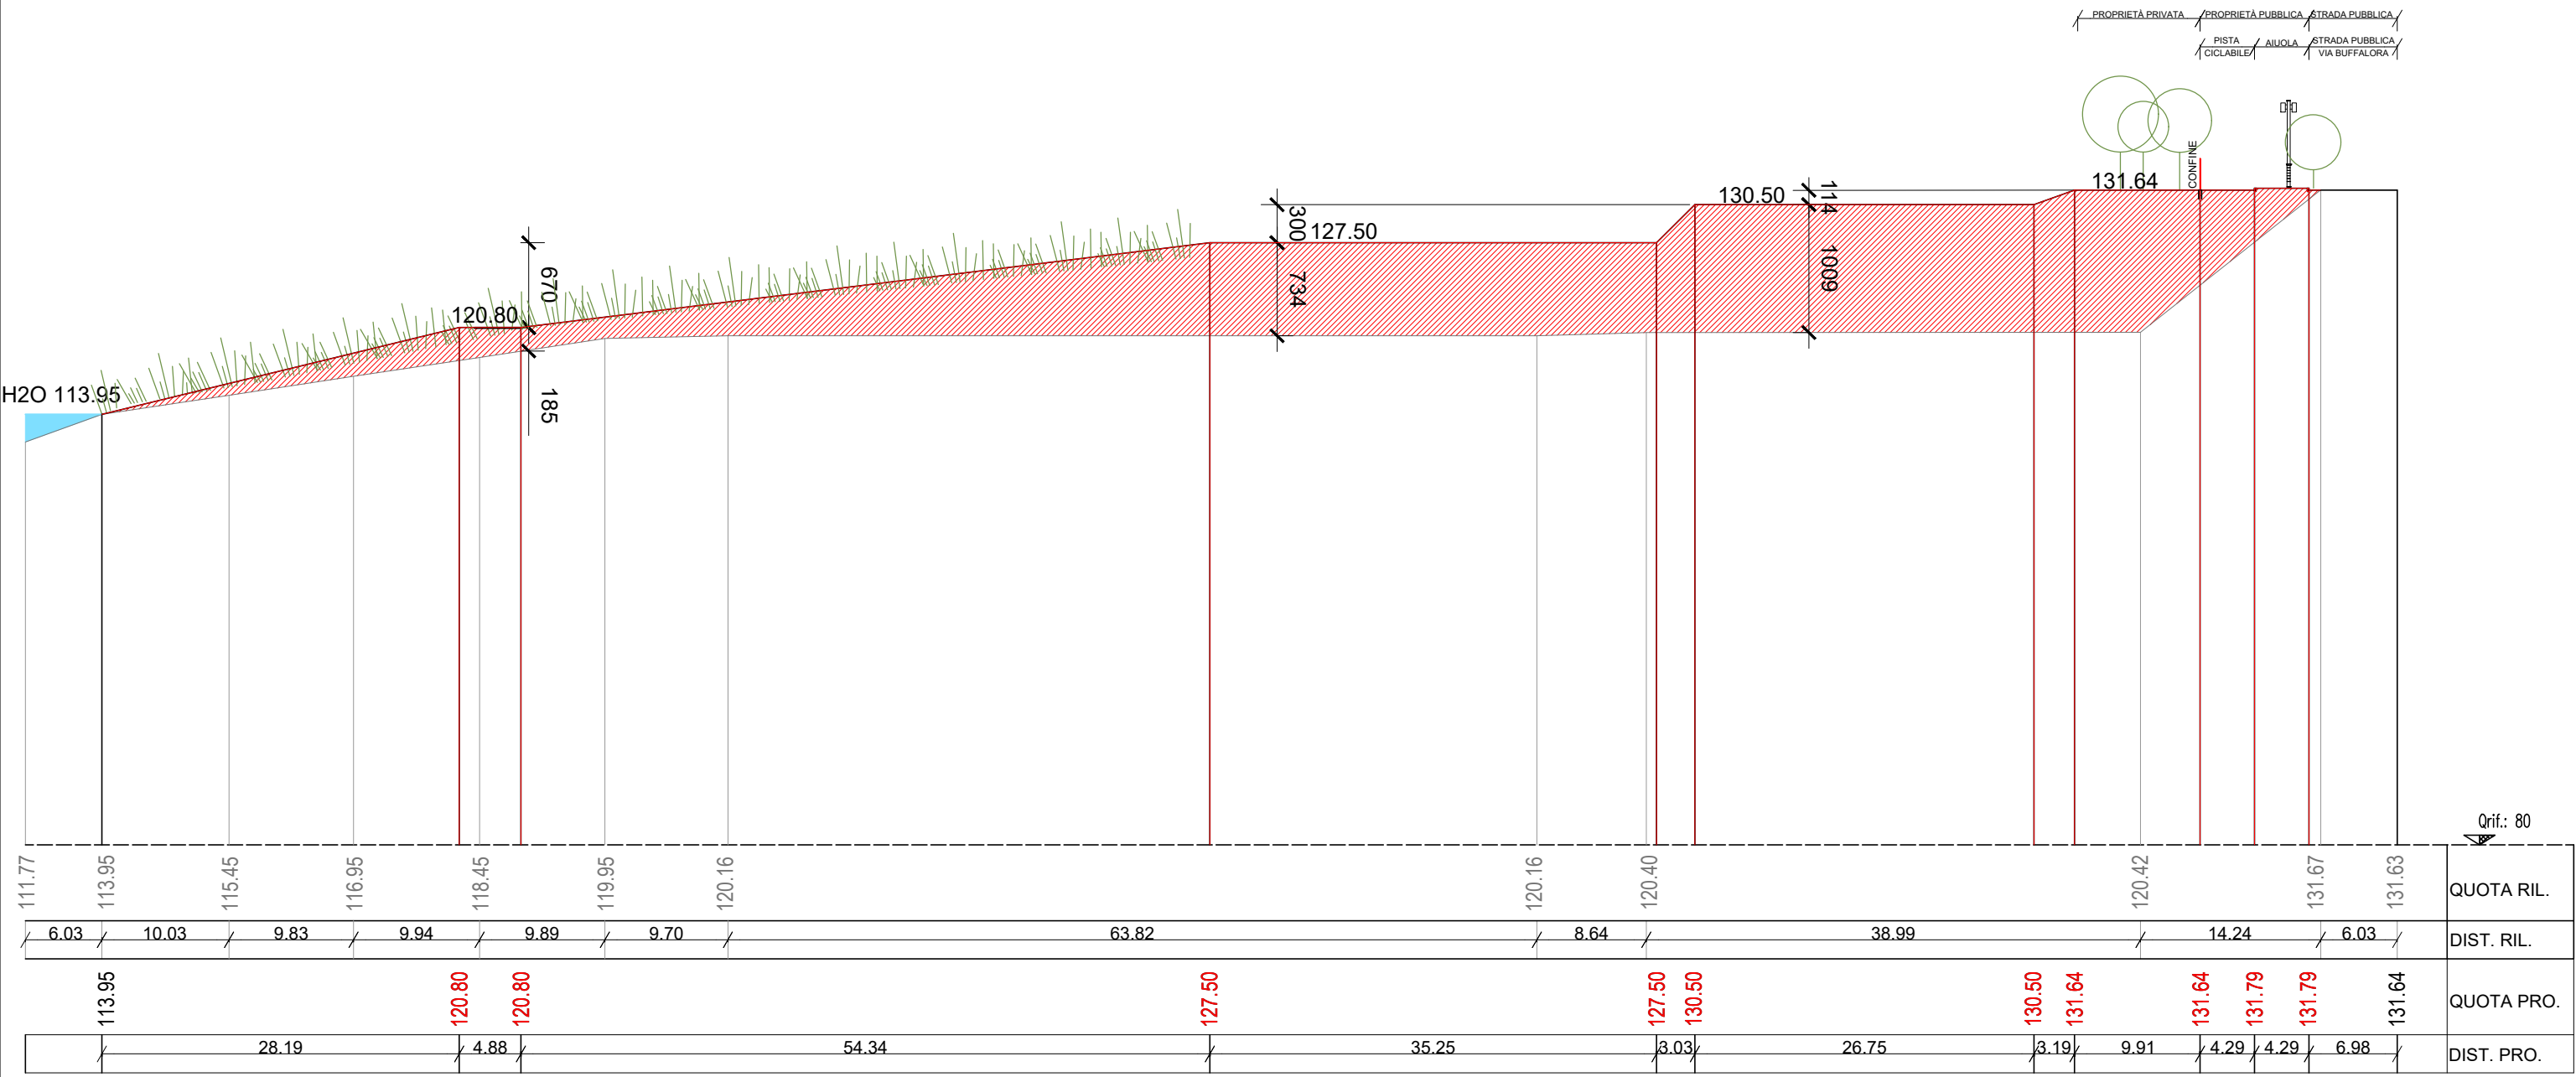


SEZIONE 3 - 1:500

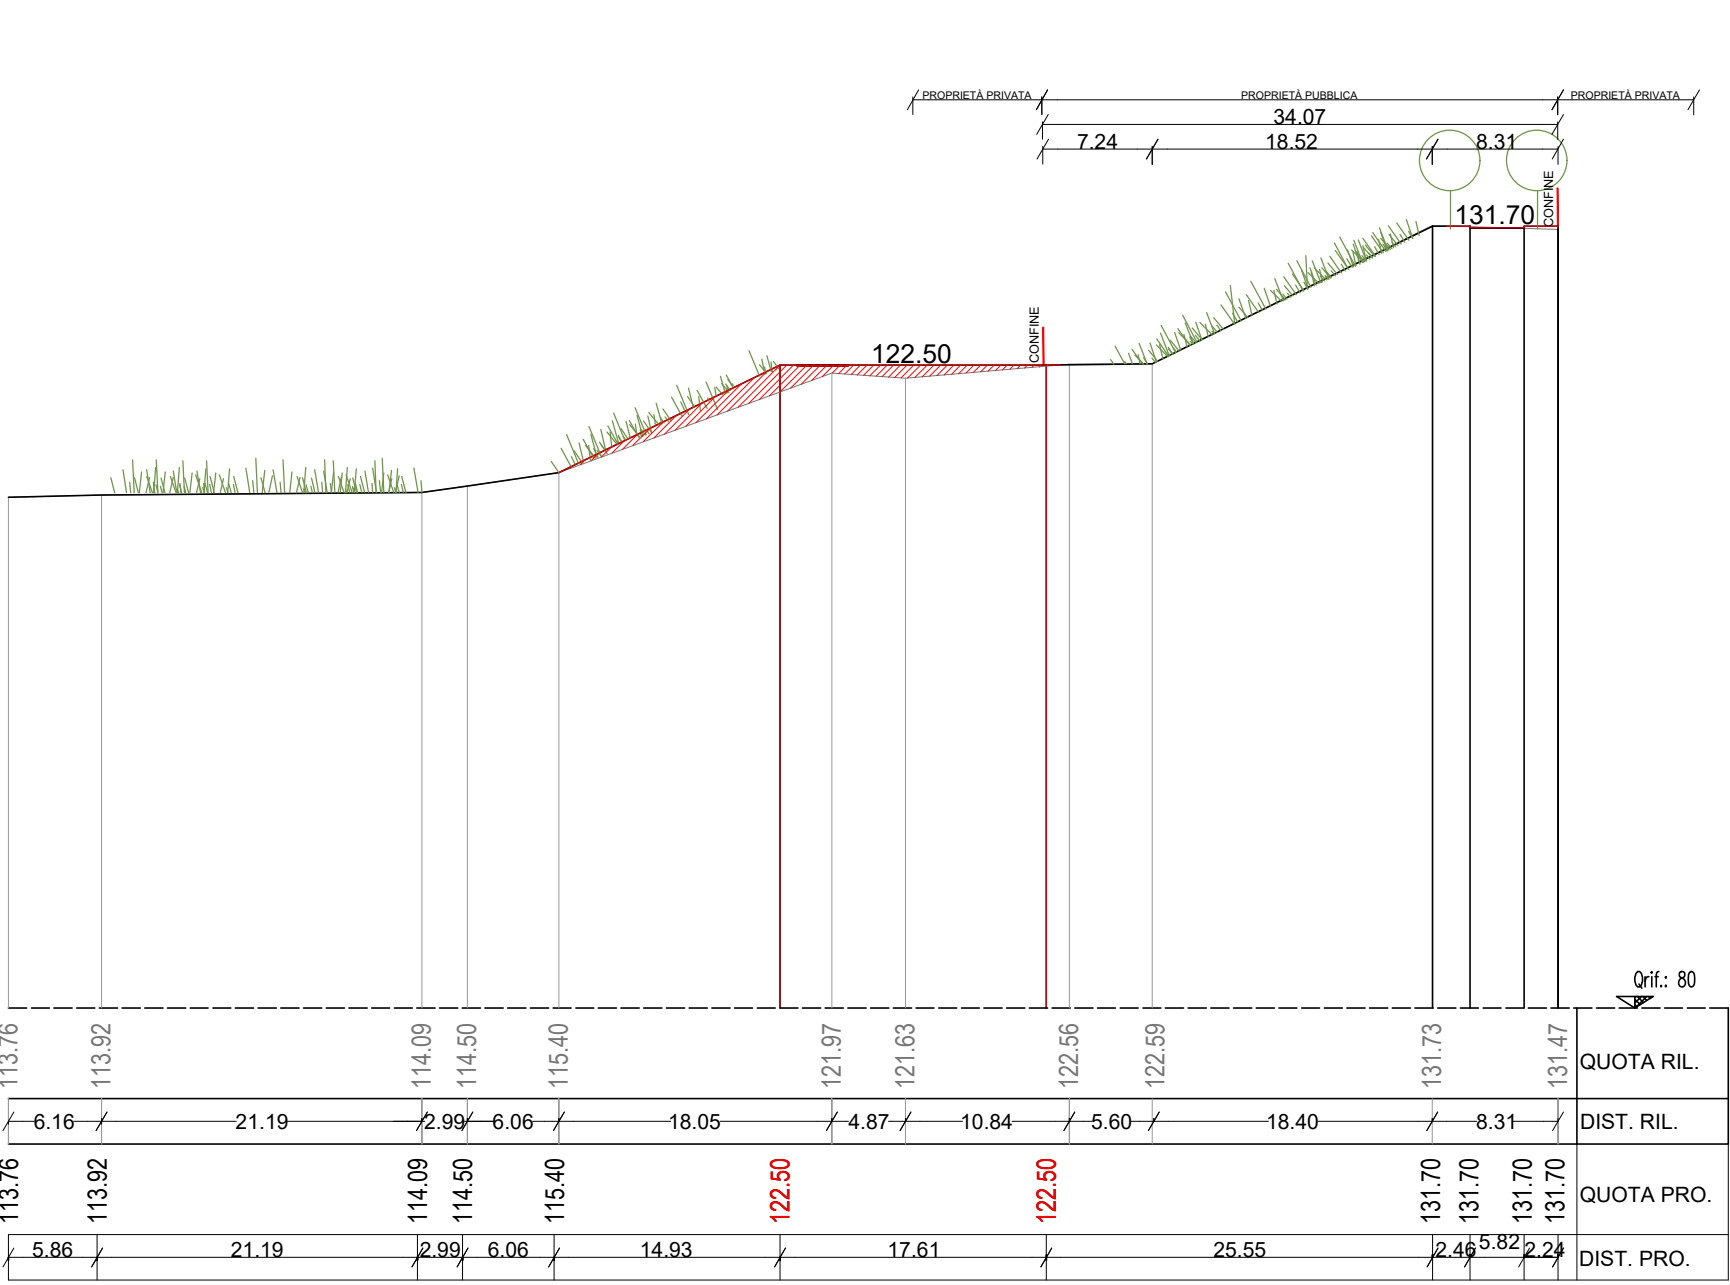

SEZIONE 4 - 1:500

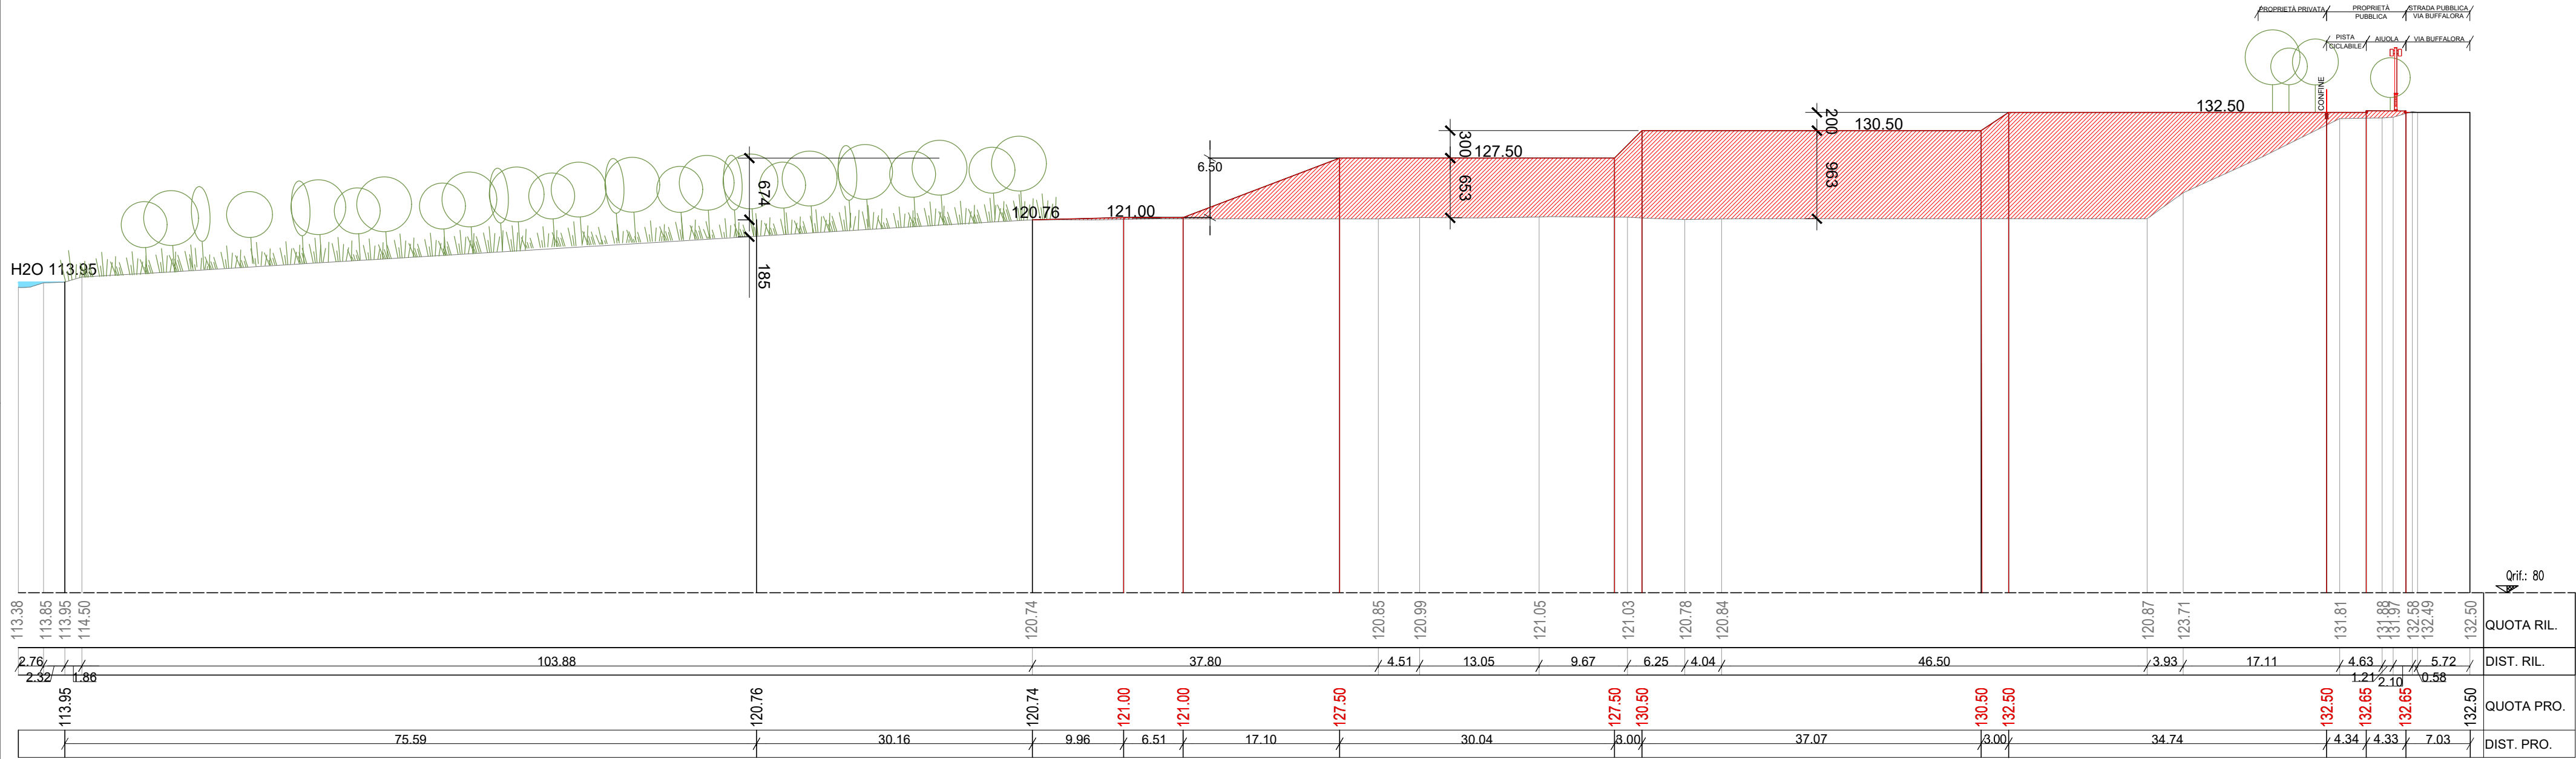

SEZIONE 2 - 1:500

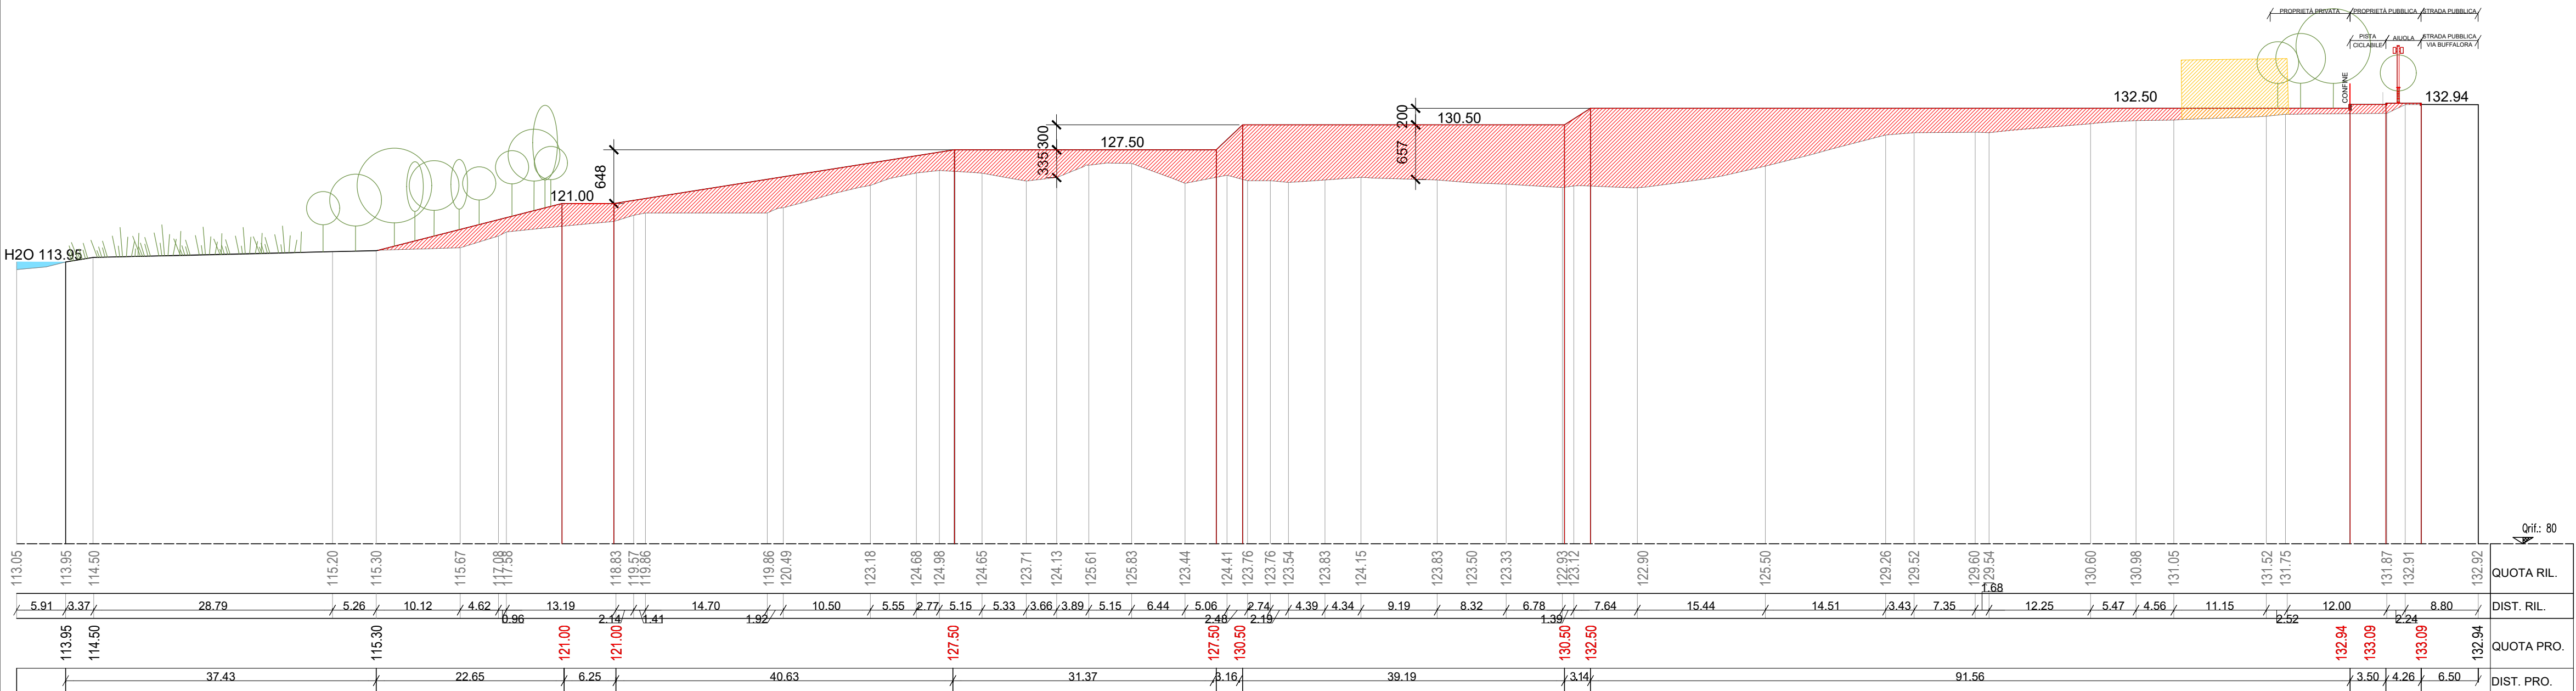

SEZIONE 1 - 1:500

RECUPERO AMBIENTALE CAVA GABURRI (AT-B.4)

CUP: -

fase: STUDIO DI FATTIBILITÀ

committente: ITALMARK S.R.L.  
Viale S. Eufemia n. 108/f  
25135 Brescia



progettista: Brescia Infrastrutture s.r.l.  
Via Triumplina, n° 14 - 25123 Brescia  
t: +39 030 3061400 f: +39 030 3061401  
info@bresciainfrastrutture.it - www.bresciainfrastrutture.it



direttore tecnico: ing. Alberto Merlini  
responsabile del progetto: arch. Stefano Bordoli  
gruppo di progettazione: arch. Paola Daleffe  
arch. Andrea Piu  
arch. Chiara Zanola  
ing. Massimo Torquati  
ing. Andrea Marsaglio  
ing. Annarita Lucchi  
geom. Francesco Penocchio

elaborato: TIE015 | SF | 601 | AR 6.1 | R00 | C | COMPARATIVO: SEZIONI 1-2-3-4

scala: 1:500

| revisione: | REVISIONE | DATA       | REDATTO   | VERIFICATO | DESCRIZIONE     |
|------------|-----------|------------|-----------|------------|-----------------|
| 00         | -         | 02/04/2024 | Marsaglio | -          | PRIMA EMISSIONE |
| -          | -         | -          | -         | -          | -               |
| -          | -         | -          | -         | -          | -               |