


## ALTEZZA RINTERRO

- 1: RINTERRO 0,5m
- 2: RINTERRO 7,5m
- 3: RINTERRO 6,5m
- 4: RINTERRO 4,5m
- 5: RINTERRO 9,5m
- 6: RINTERRO 6,5m
- 7: RINTERRO 12,5m
- 8: RINTERRO 2,5m

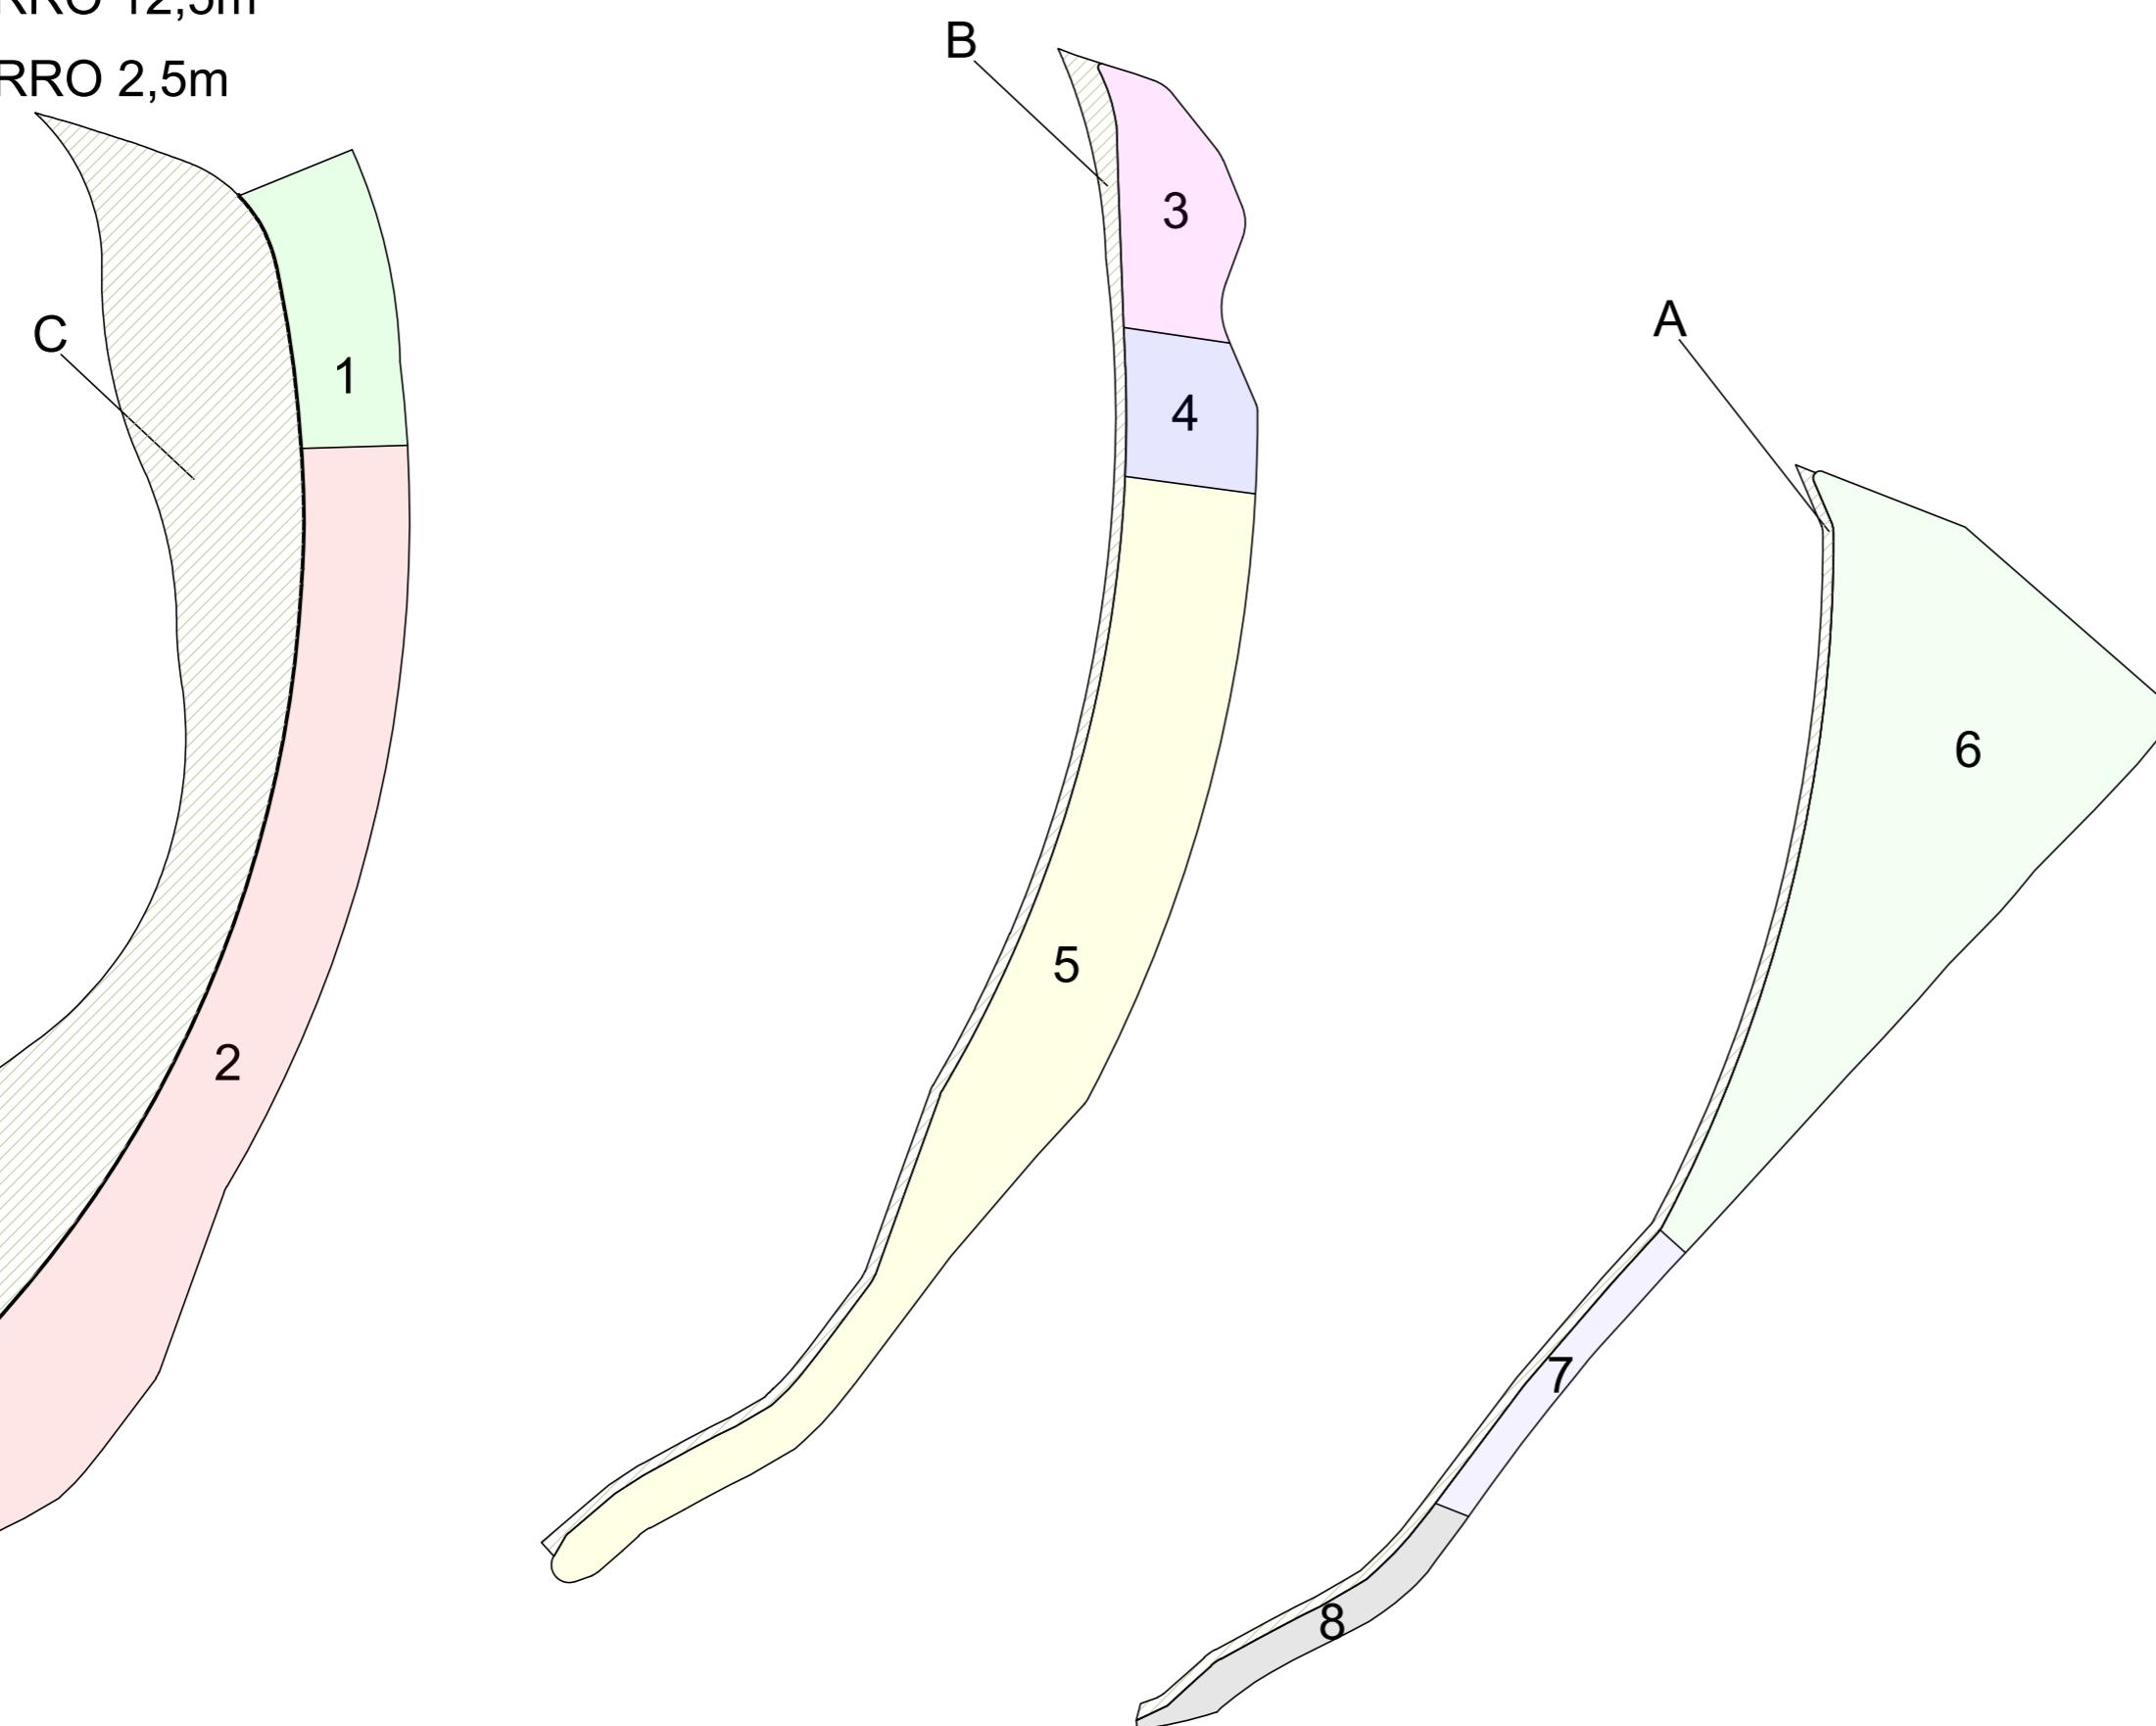

VOLUME DI RINTERRO IN ENTRATA: 446.255,23 MC

RINTERRO AREA 1 (H 0,5MT) MQxH MC	1238,06
RINTERRO AREA 2 (H 7,5MT) MQxH MC	108231,15
RINTERRO AREA 3 (H 6,5MT) MQxH MC	13626,80
RINTERRO AREA 4 (H 4,5MT) MQxH MC	6689,34
RINTERRO AREA 5 (H 9,5MT) MQxH MC	94811,62
RINTERRO AREA 6 (H 6,5MT) MQxH MC	74960,60
RINTERRO AREA 7 (H 12,5MT) MQxH MC	11602,00
RINTERRO AREA 8 (H 2,5MT) MQxH MC	2613,60
RINTERRO SCARPATA "A" DISLIVELLO DA QUOTA 132.50 A QUOTA 130.50: 18,43 MQ (sezione media) x 432,40 ML SVILUPPO	7969,13
RINTERRO SCARPATA "B" DISLIVELLO DA QUOTA 130.50 A QUOTA 127.50: 13,02 MQ (sezione media) x 489,56 ML SVILUPPO	6374,07
RINTERRO SCARPATA "C" DISLIVELLO DA QUOTA 127.50 A QUOTA 113.95: 276,31 MQ (sezione media) x 427,56 ML SVILUPPO	118138,87

AREA DI SVILUPPO SCARPATA "A" 132.50-130.50:  
18,43 mq per sviluppo lineare: 432,40 ml

AREA DI SVILUPPO SCARPATA "B" 130.50-127.50:  
13,02 mq per sviluppo lineare: 489,56 ml

AREA DI SVILUPPO SCARPATA "C" 127.50-113.95:  
276,31 mq per sviluppo lineare: 427,56 ml

## RECUPERO AMBIENTALE CAVA GABURRI

CUP: -

fase: STUDIO DI FATTIBILITÀ

committente: Comune di Brescia  
Piazza della Loggia, n° 1 - 25123 Brescia  
t: +39 030 29771  
trasformazioneurbana@comune.brescia.it - www.comune.brescia.it



Responsabile Unico del Procedimento: arch. Gianpiero Ribolla

progettista: Brescia Infrastrutture s.r.l.  
Via Triumplina, n° 14 - 25123 Brescia  
t: +39 030 3061400 f: +39 030 3061401  
info@bresciainfrastrutture.it - www.bresciainfrastrutture.it

direttore tecnico:

responsabile del progetto: ing. Alberto Merlini

gruppo di progettazione: arch. Stefano Bordoli

arch. Paola Daleffe  
arch. Andrea Piu  
arch. Chiara Zanola  
ing. Massimo Torquati  
ing. Andrea Marsaglio  
ing. Annarita Lucchi  
geom. Francesco Penocchio

elaborato: TIE015 | SF | 702 | AR 7.2 | R01 | P | VOLUMI DI RINTERRO

scala: -

revisione:	REVISIONE	DATA	REDATTO	VERIFICATO	DESCRIZIONE
00	-	31/03/2023	Morini	Bordoli	PRIMA EMISSIONE
01	03/04/2024	-	Marsaglio	Bordoli	REVISIONE I
-	-	-	-	-	-
-	-	-	-	-	-