
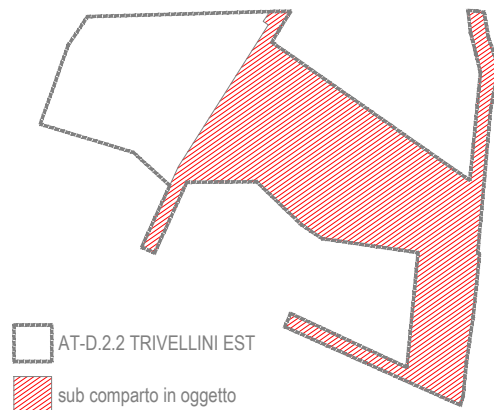


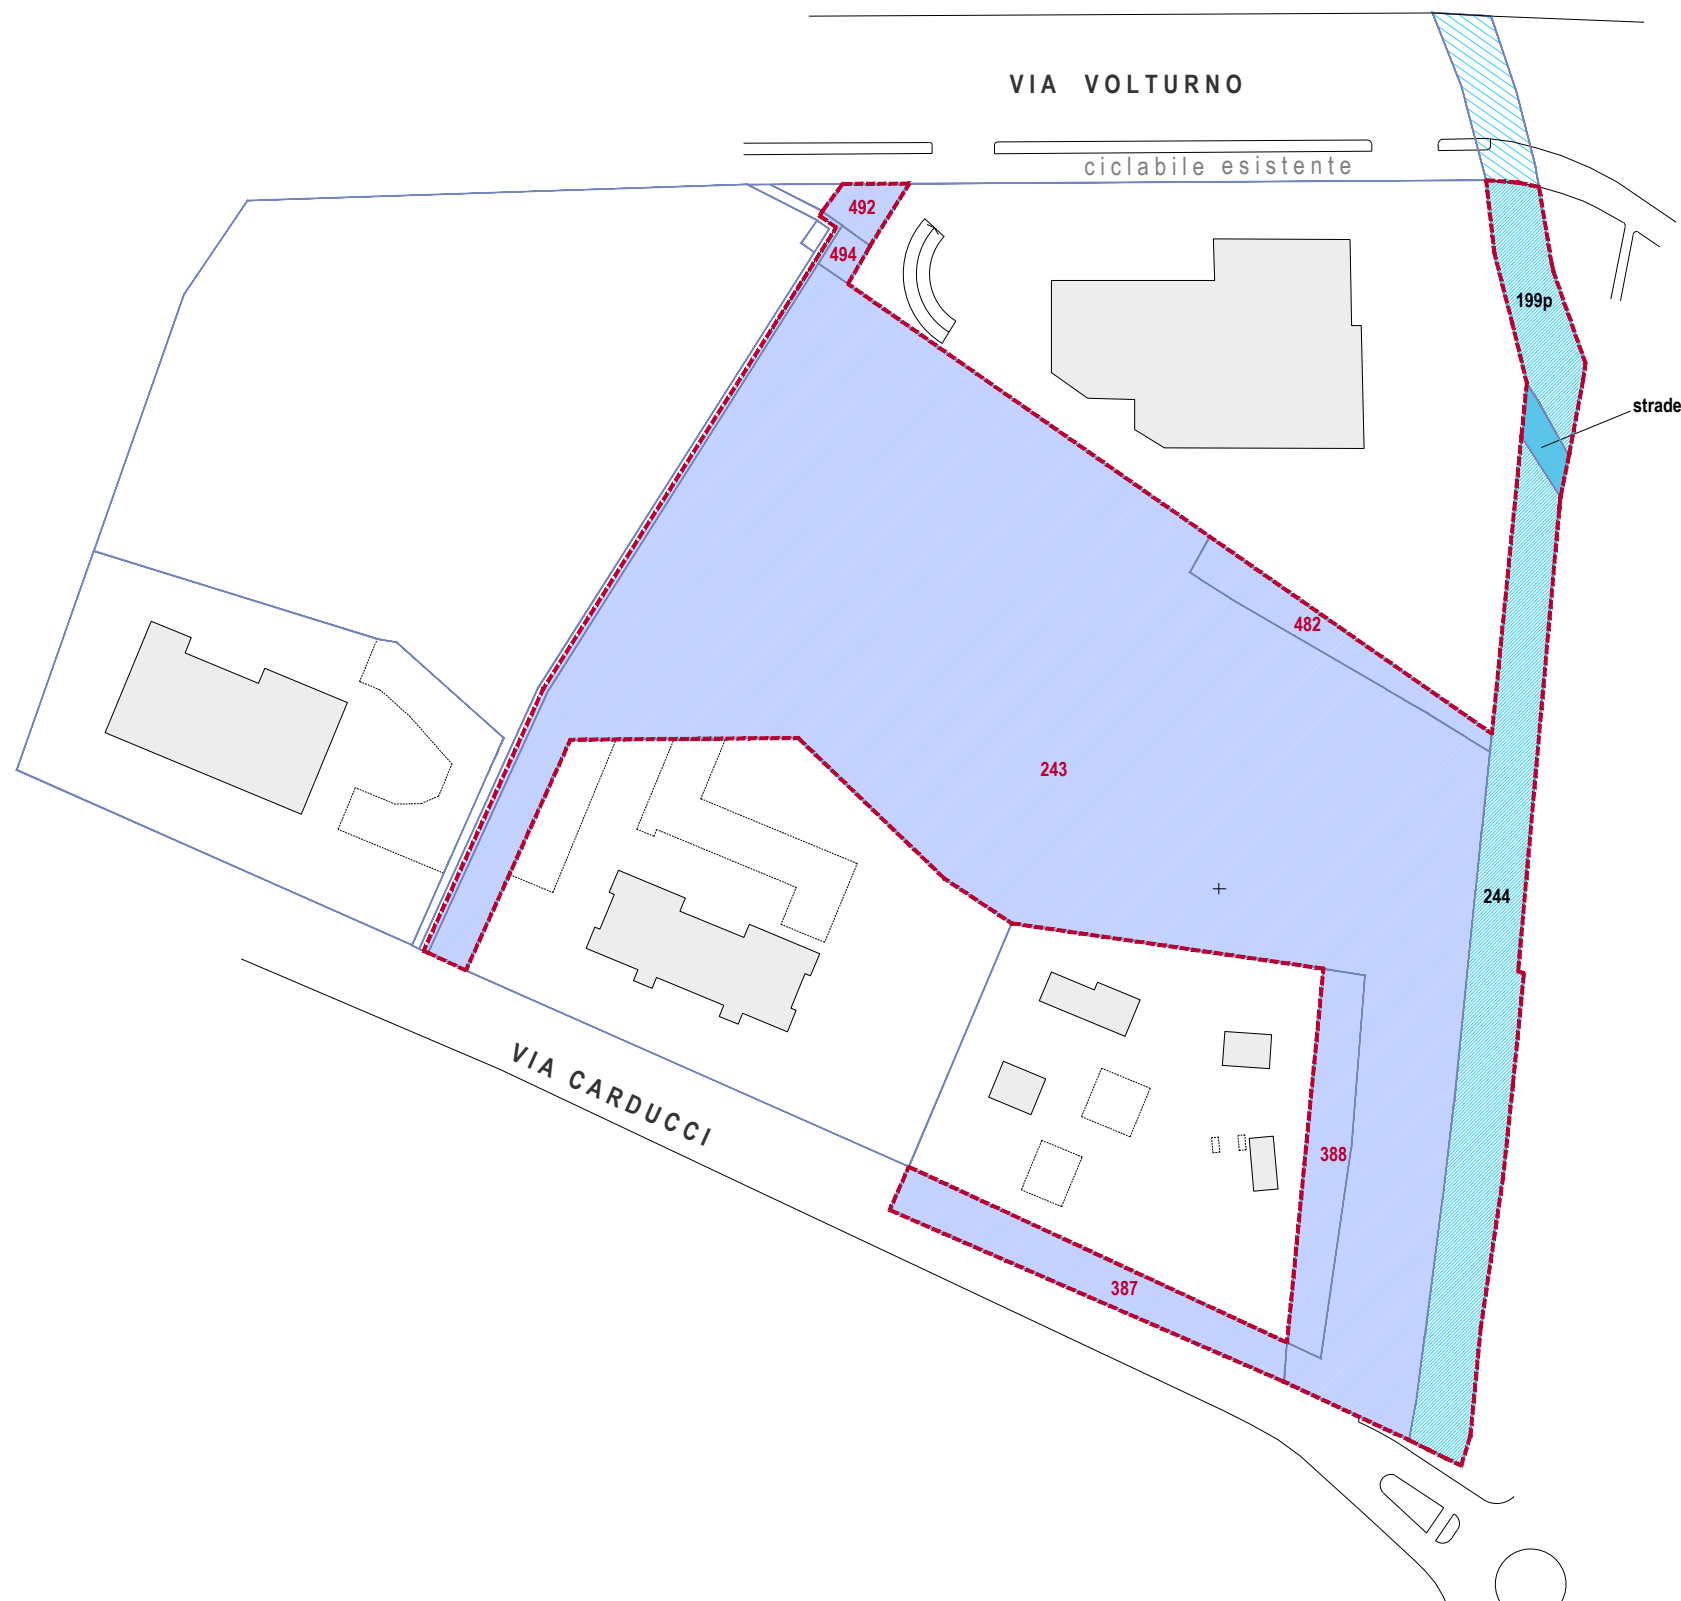

REGIME PATRIMONIALE DELLE AREE scala 1 : 1.000

Superfici rilevate graficamente su base catastale

Nel comparto

area di proprietà del proponente	mq 7.938	87,11%
area proprietà IVECO - CAMOZZI	mq 1.133	12,43%
area proprietà comunale	mq 42	0,46%
sommano	mq 9.113	100%

Fuori comparto

area di proprietà IVECO - CAMOZZI	mq 155
-----------------------------------	--------

CESSIONI scala 1 : 1.000

Superfici rilevate graficamente su base catastale

CESSIONI PROPONENTE	mq 3.129	[mappali 243p, 387, 388p, 482p, 492, 494]
CESSIONI IVECO - CAMOZZI	mq 1.133	mq 155 [mappali 244, 199p]
PROPRIETA' COMUNALE	mq 42	[strade]
sommano	mq 4.304	mq 155
UTILIZZAZIONE PRIVATA PROPONENTE	mq 4.809	
sommano	mq 9.113	

Comune di Brescia

Piano attuativo in variante al PGT
AT-D.2.2 TRIVELLINI EST
parte est

PROPONENTE

IMMOBILIARE B21 s.r.l.
Via Corsica, 143 - 25125 Brescia
cod. fisc. e p. IVA: 04264840986

Tavola A
regime aree e cessioni

1:500

A_V

LUGLIO 2024

prima emissione	31.03.2023
integr./modifica	01.06.2023
integr./modifica	17.07.2023
integr./modifica	18.05.2024

ettore fermi architetto
umberto baratto architetto

Via Comboni 14 - 25123 Brescia