


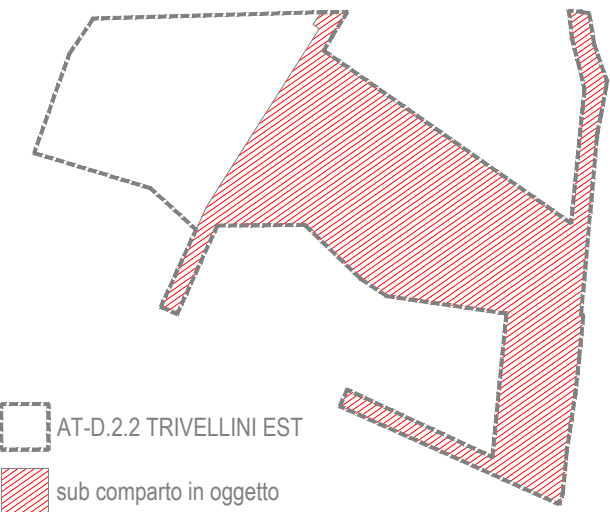

AT-D.2.2 TRIVELLINI EST  
sub comparto in oggetto

**REGIME DELLE AREE scala 1 : 500**  
Superfici rilevate graficamente su base catastale

|                        |          |                 |
|------------------------|----------|-----------------|
| verde pubblico         | mq 1.479 | mq 4.304        |
| ciclopedonale pubblica | mq 592   |                 |
| parcheggi pubblici     | mq 323   |                 |
| viabilita' pubblica    | mq 1.910 |                 |
| area edilizia libera   |          | mq 4.809        |
| sommano                |          | <b>mq 9.113</b> |

Comune di Brescia

Piano attuativo in variante al PGT  
**AT-D.2.2 TRIVELLINI EST**  
parte est

PROPONENTE

**IMMOBILIARE B21 s.r.l.**  
Via Corsica, 143 - 25125 Brescia  
cod. fisc. e p. IVA: 04264840986

regime delle aree  
**1:500**

**09V**

LUGLIO 2024

|                  |            |
|------------------|------------|
| prima emissione  | 31.03.2023 |
| integr./modifica | 01.06.2023 |
| integr./modifica | 17.07.2023 |
| integr./modifica | 18.05.2024 |

ettore fermi architetto  
umberto baratto architetto

Via Comboni 14 - 25123 Brescia