



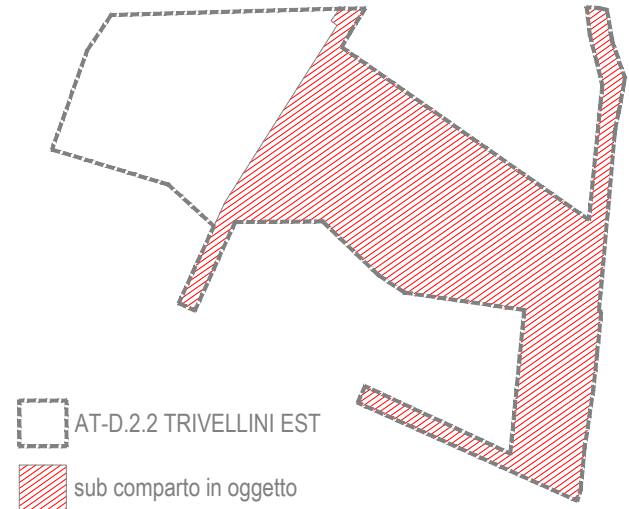

Legenda:

- LINEA NERE
- LINEA METEORICHE
- ACQUA
- E.E.
- PP PERDENTE
- VS IMHOFF
- S FIRENZE

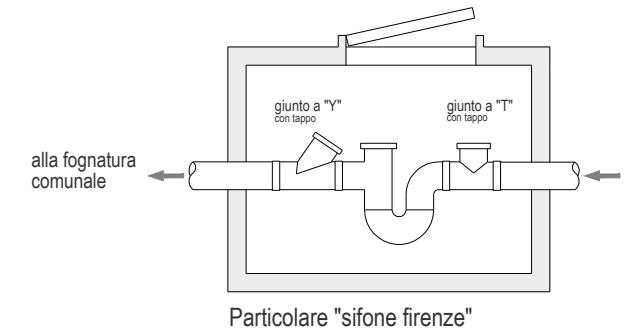

Abitanti equivalenti:

n° 5 unità immobiliari (residenza):
Camere con superficie < 14,00 mq n° 10 (1 AE/camera) pari a 10 A.E.
Camere con superficie > 14,00 mq n° 5 (2 AE/camera) pari a 10 A.E.
20 A.E.

SCHEMA RETI PRIVATE scala 1 : 500

Comune di Brescia

Piano attuativo in variante al PGT
AT-D.2.2 TRIVELLINI EST
parte est

PROPONENTE

IMMOBILIARE B21 s.r.l.
Via Corsica, 143 - 25125 Brescia
cod. fisc. e p. IVA: 04264840986

Schema reti private

1:500

17V

LUGLIO 2024

prima emissione	31.03.2023
integr./modifica	01.06.2023
integr./modifica	26.07.2023

ettore fermi architetto
umberto baratto architetto

Via Comboni 14 - 25123 Brescia