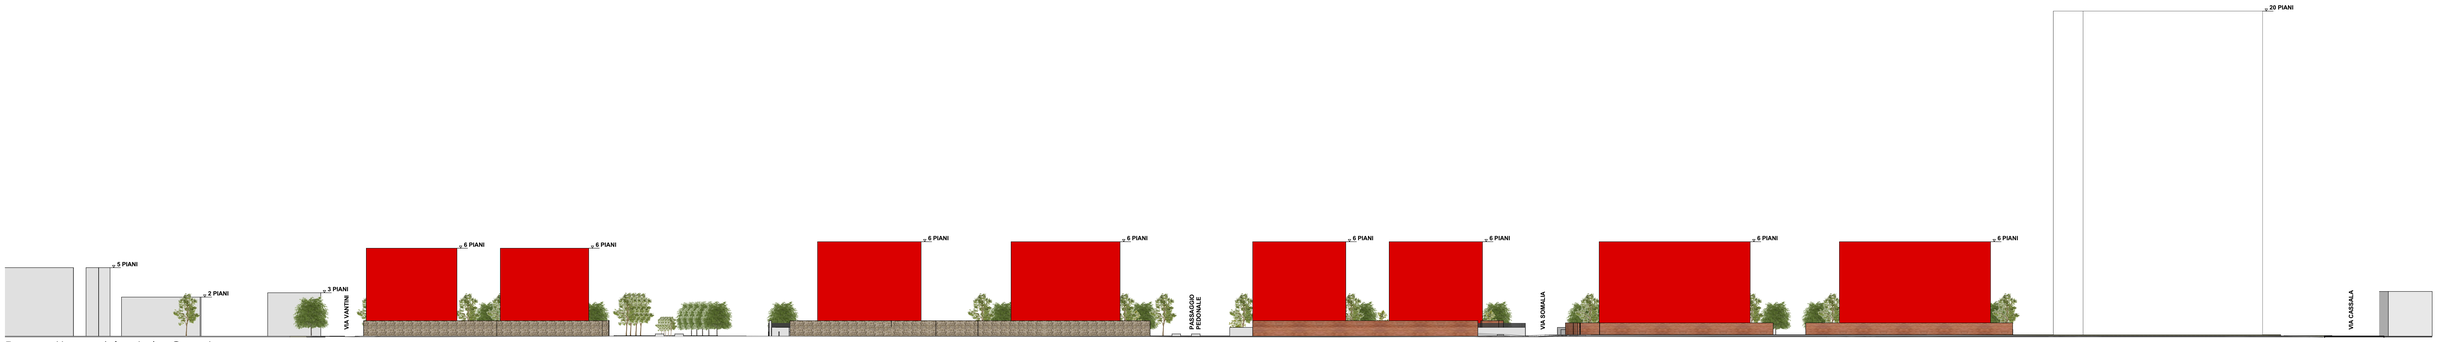

Prospetto ambientale Ovest
Scala 1:500

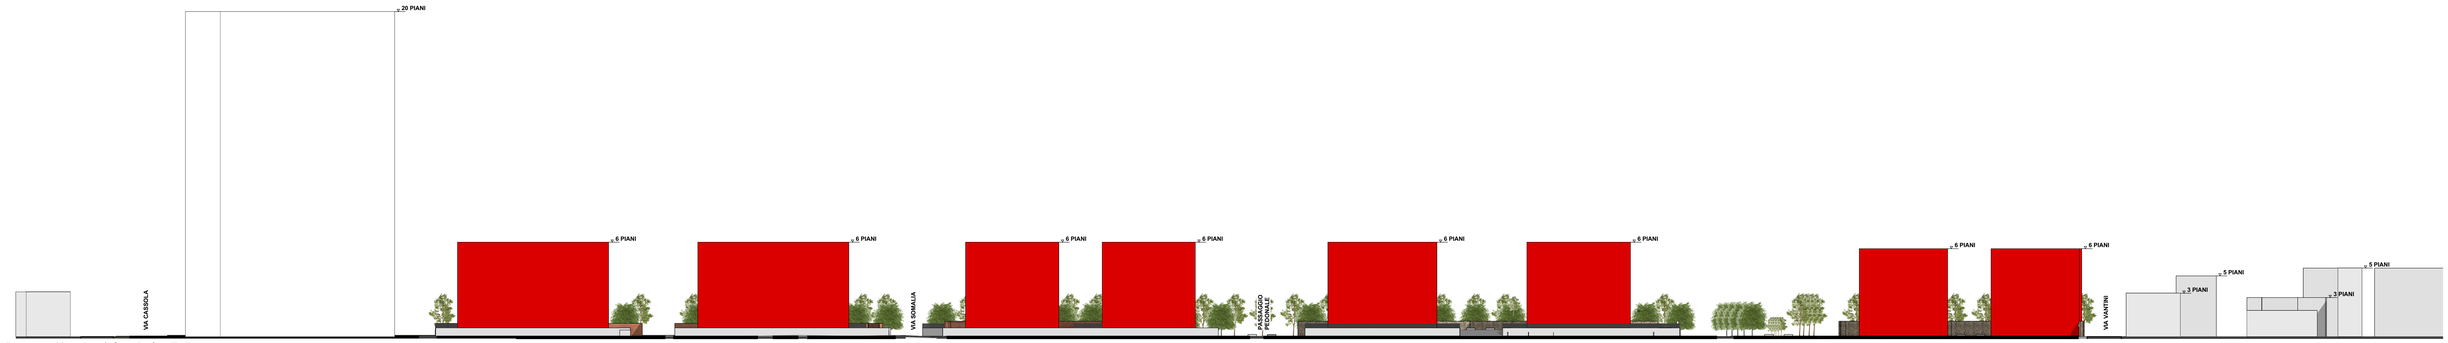

Prospetto ambientale Est
Scala 1:500

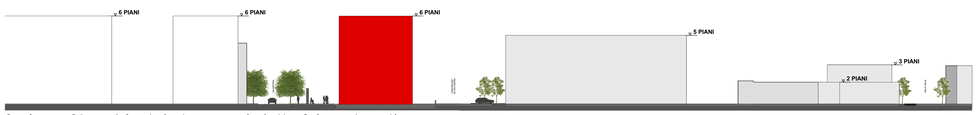

Sezione S1 ambientale trasversale lotto 8 (ovest - est)
Scala 1:500

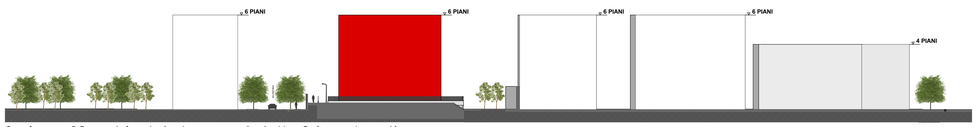

Sezione S2 ambientale trasversale lotto 9 (ovest - est)
Scala 1:500

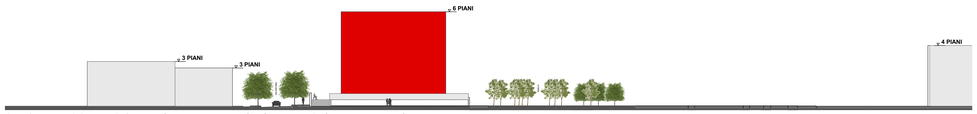

Sezione S3 ambientale trasversale lotto 10 (ovest - est)
Scala 1:500

LEGENDA

- Edifici di progetto
- Edifici di progetto di altra proprietà
- Edifici esistenti

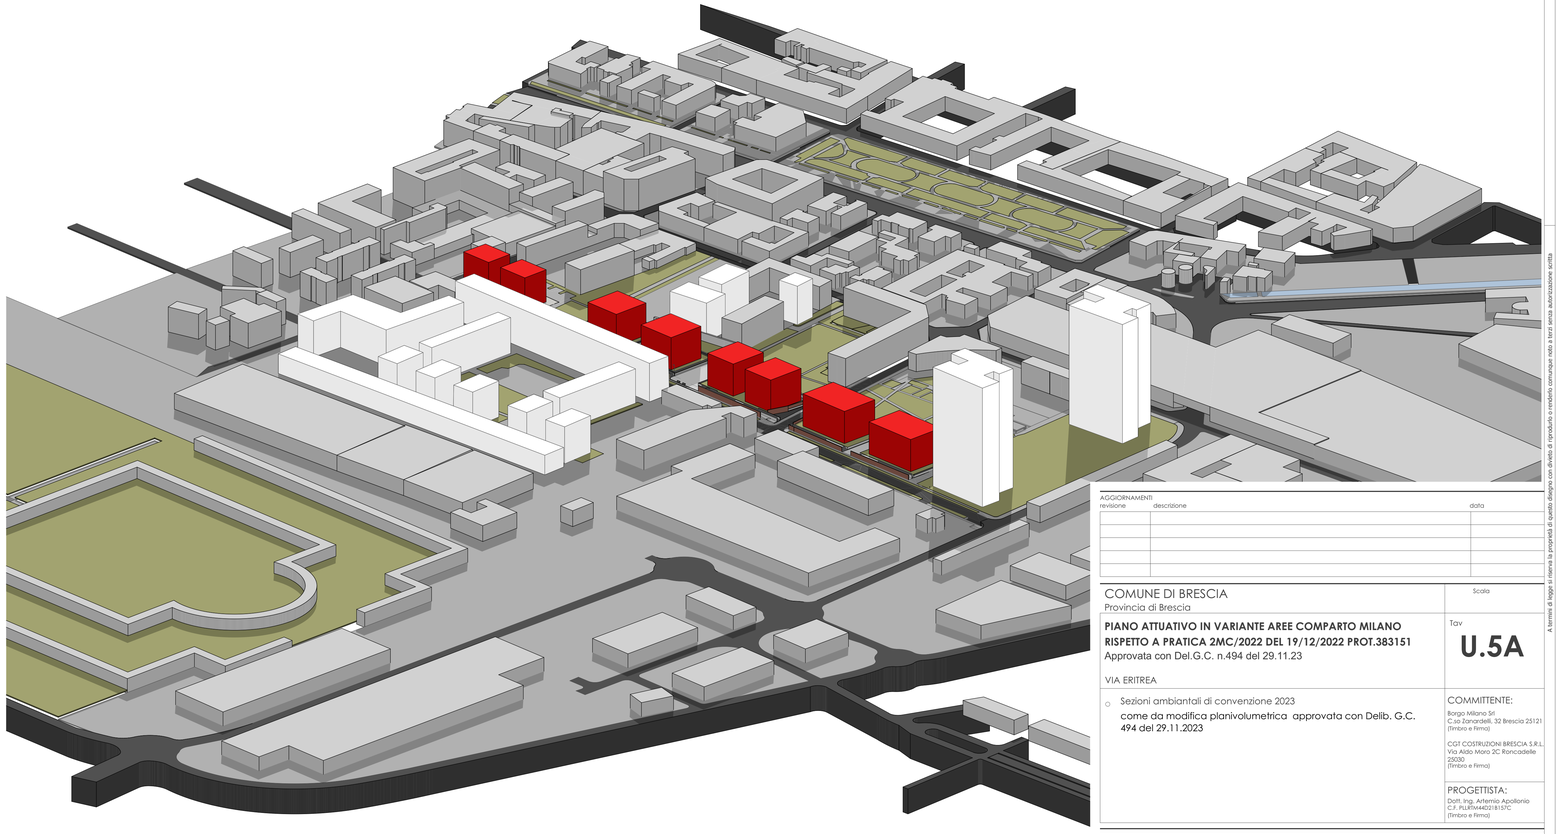

Rappresentazione volumetrica in 3D

AGGIORNAMENTI

revisione	descrizione	data

COMUNE DI BRESCIA
Provincia di Brescia

Scala

PIANO ATTUATIVO IN VARIANTE AREE COMPARTO MILANO
RISPETTO A PRATICA 2MC/2022 DEL 19/12/2022 PROT.383151
Approvata con Del.G.C. n.494 del 29.11.23

VIA ERITREA

Tav
U.5A

- Sezioni ambientali di convenzione 2023
  come da modifica planivolumetrica approvata con Delib. G.C. 494 del 29.11.2023

COMMITTENTE:
Borgo Milano Srl
C.so Zanardelli, 32 Brescia 25121
(Timbro e Firma)

CGT COSTRUZIONI BRESCIA S.R.L.
Via Aldo Moro 2C Roncadelle
25030
(Timbro e Firma)

PROGETTISTA:
Dott. Ing. Artemio Apollonio
C.F. PLLRTM44D21B157C
(Timbro e Firma)

A termini di legge si riserva la proprietà di questo disegno con divieto di riprodurlo o renderlo comunque noto a terzi senza autorizzazione scritta

15/09/2022