



PGT VIGENTE
ESTRATTO PGT
PIANO DELLE REGOLE




PGT VIGENTE
ESTRATTO PGT
PIANO DEI SERVIZI

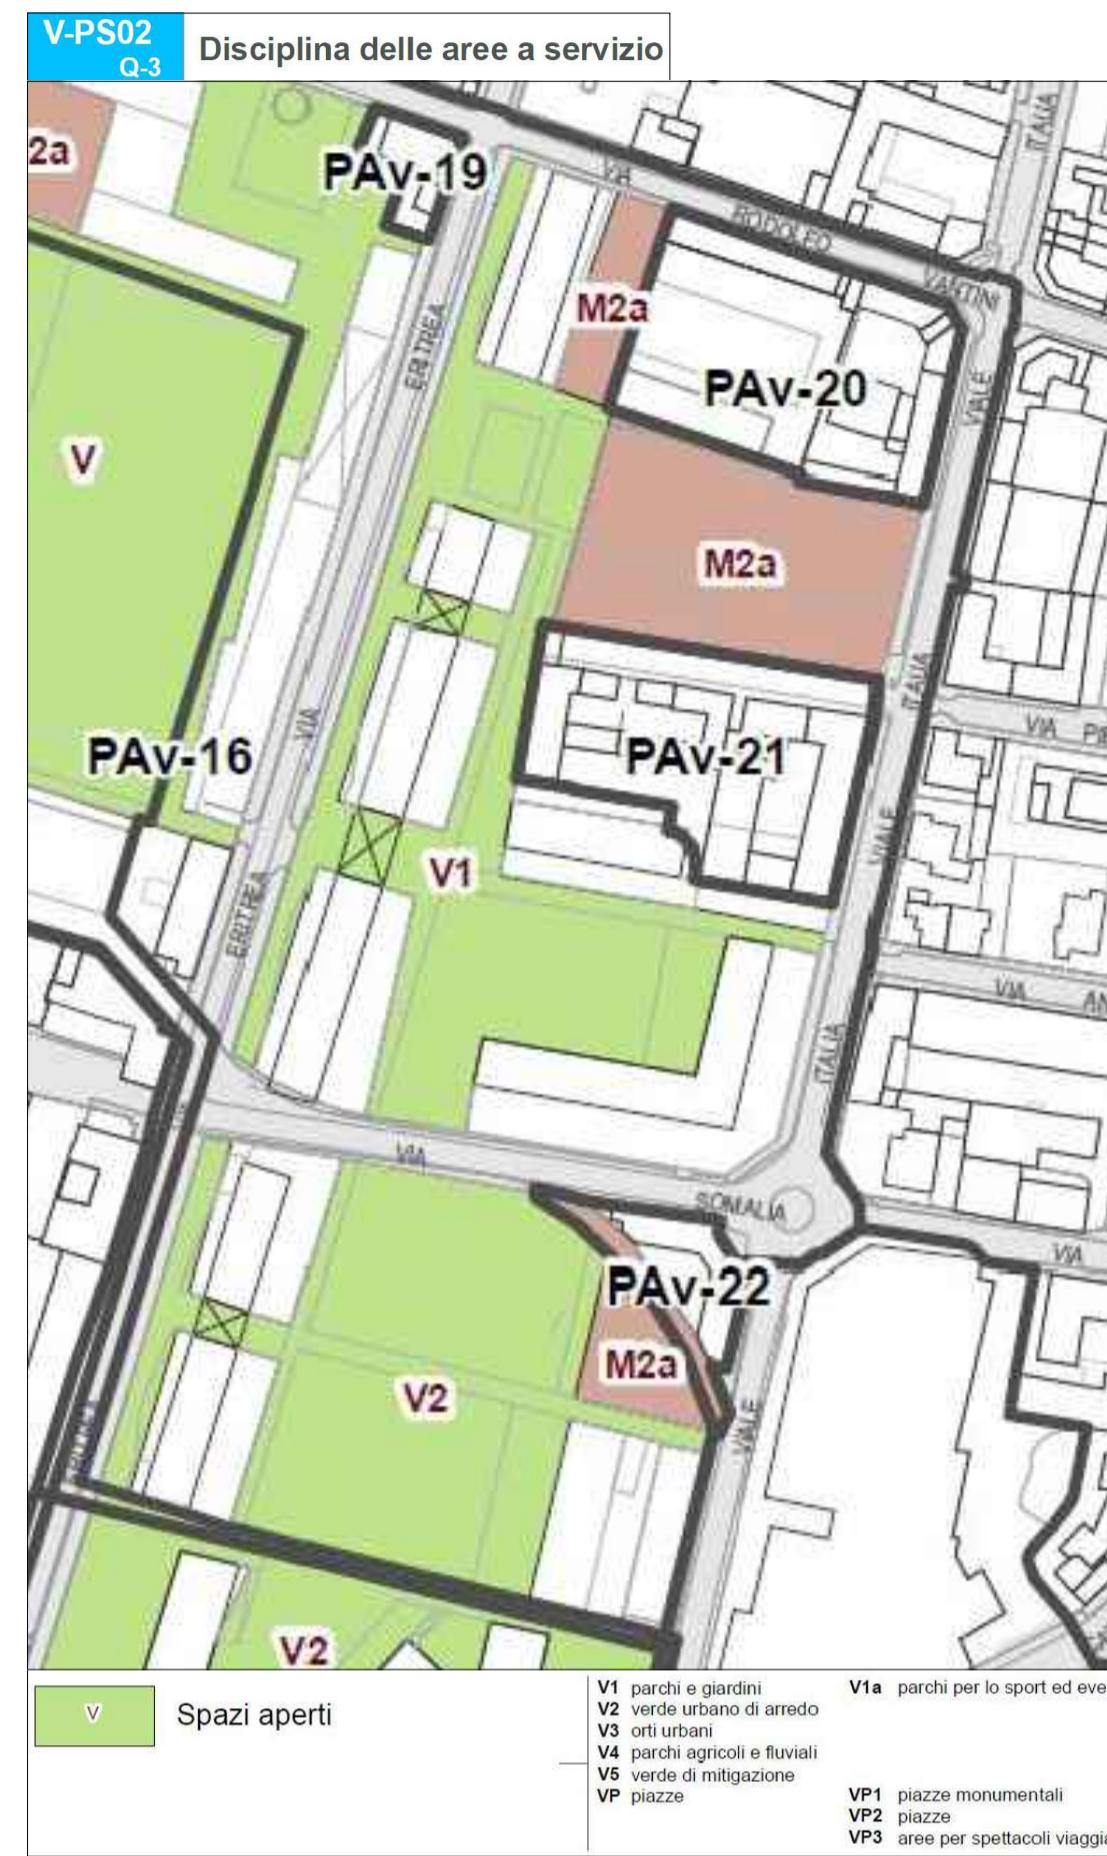


PGT VIGENTE
ESTRATTO PGT
PIANO DEI SERVIZI

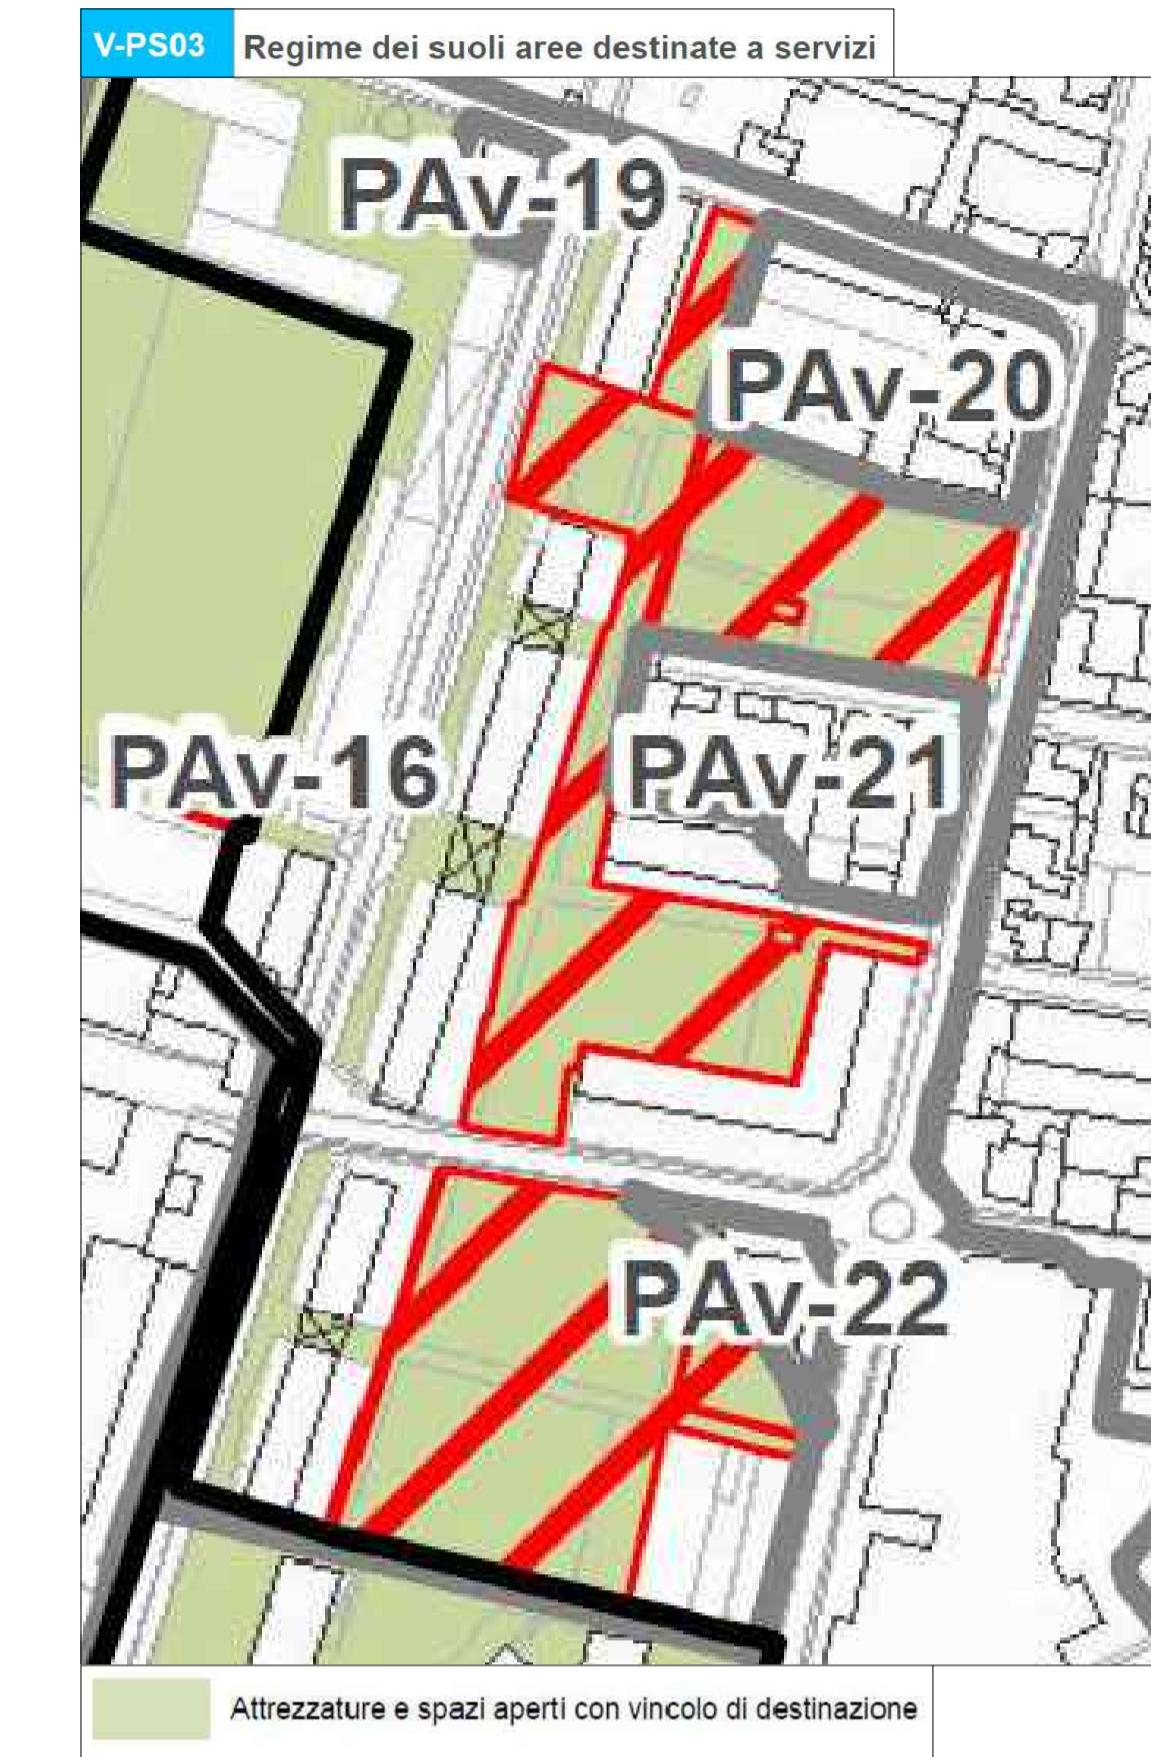


PGT IN VARIANTE
ESTRATTO PGT
PIANO DELLE REGOLE

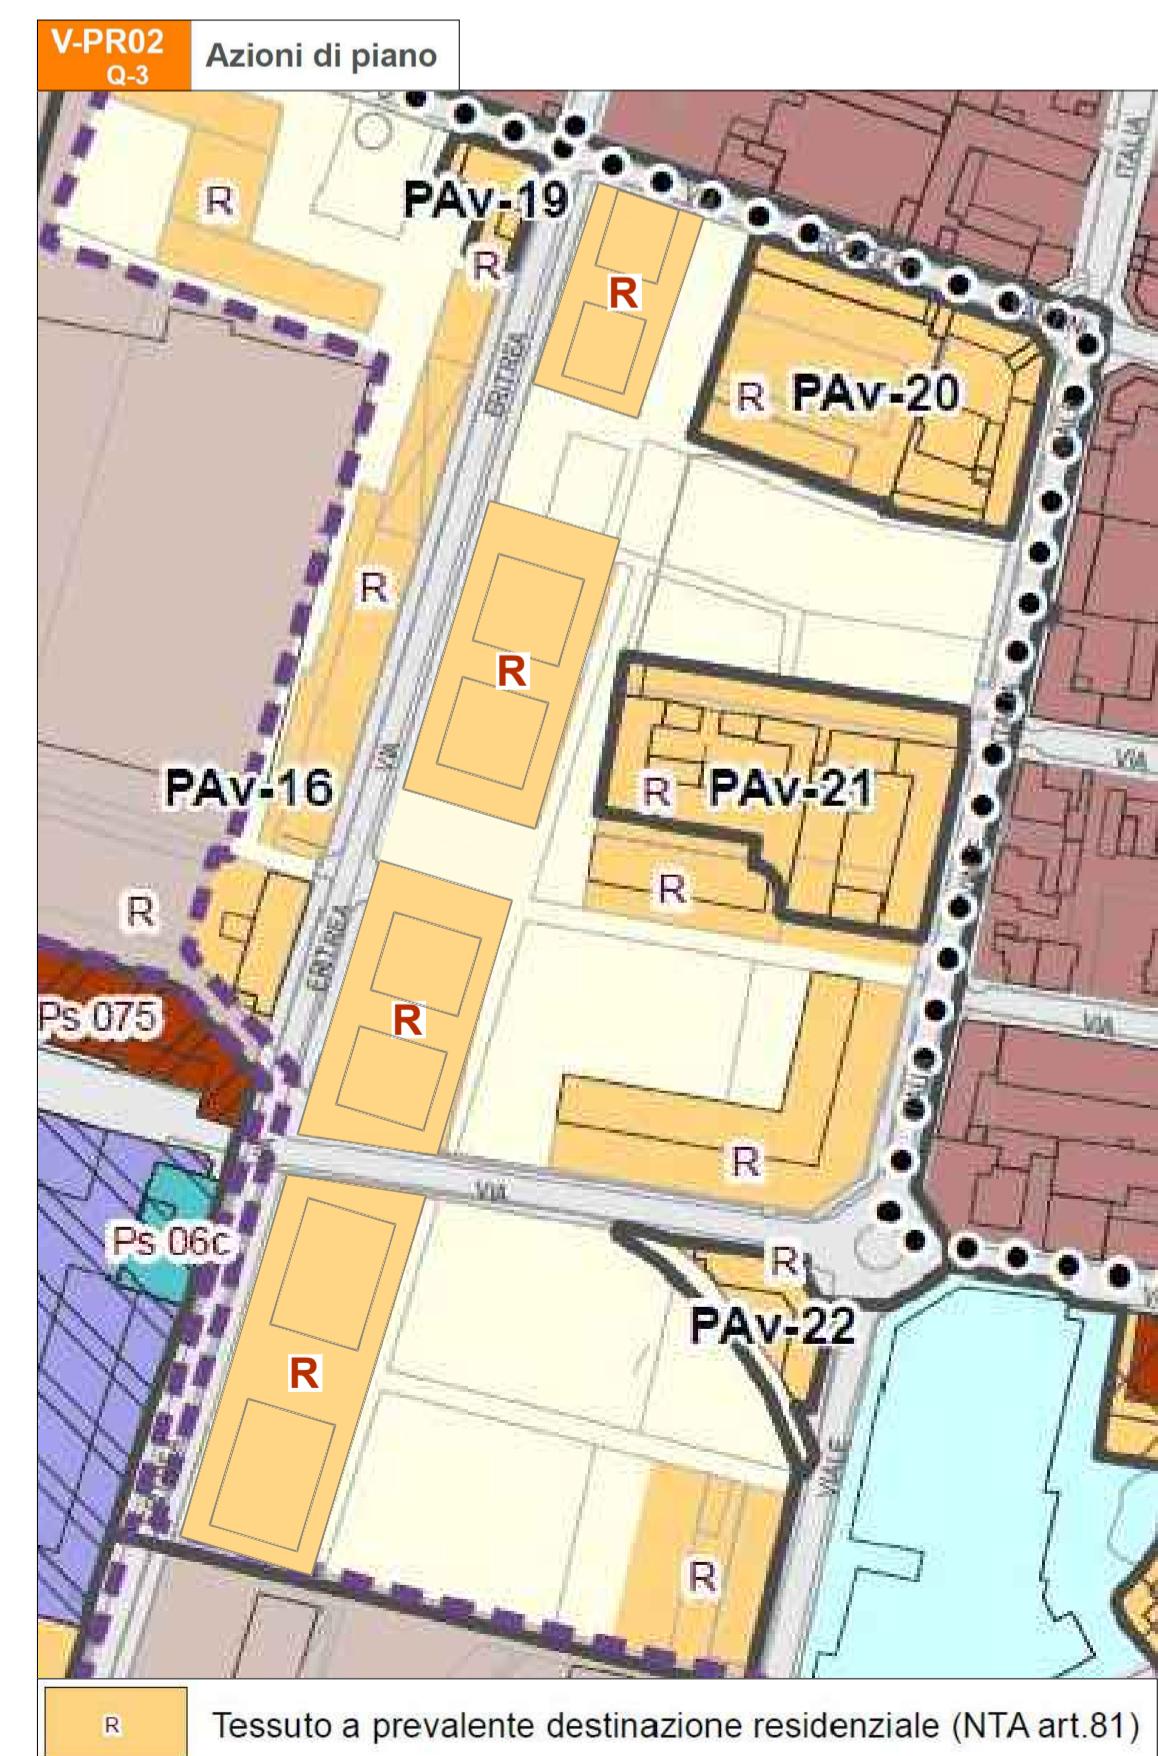

PGT IN VARIANTE
ESTRATTO PGT
PIANO DEI SERVIZI

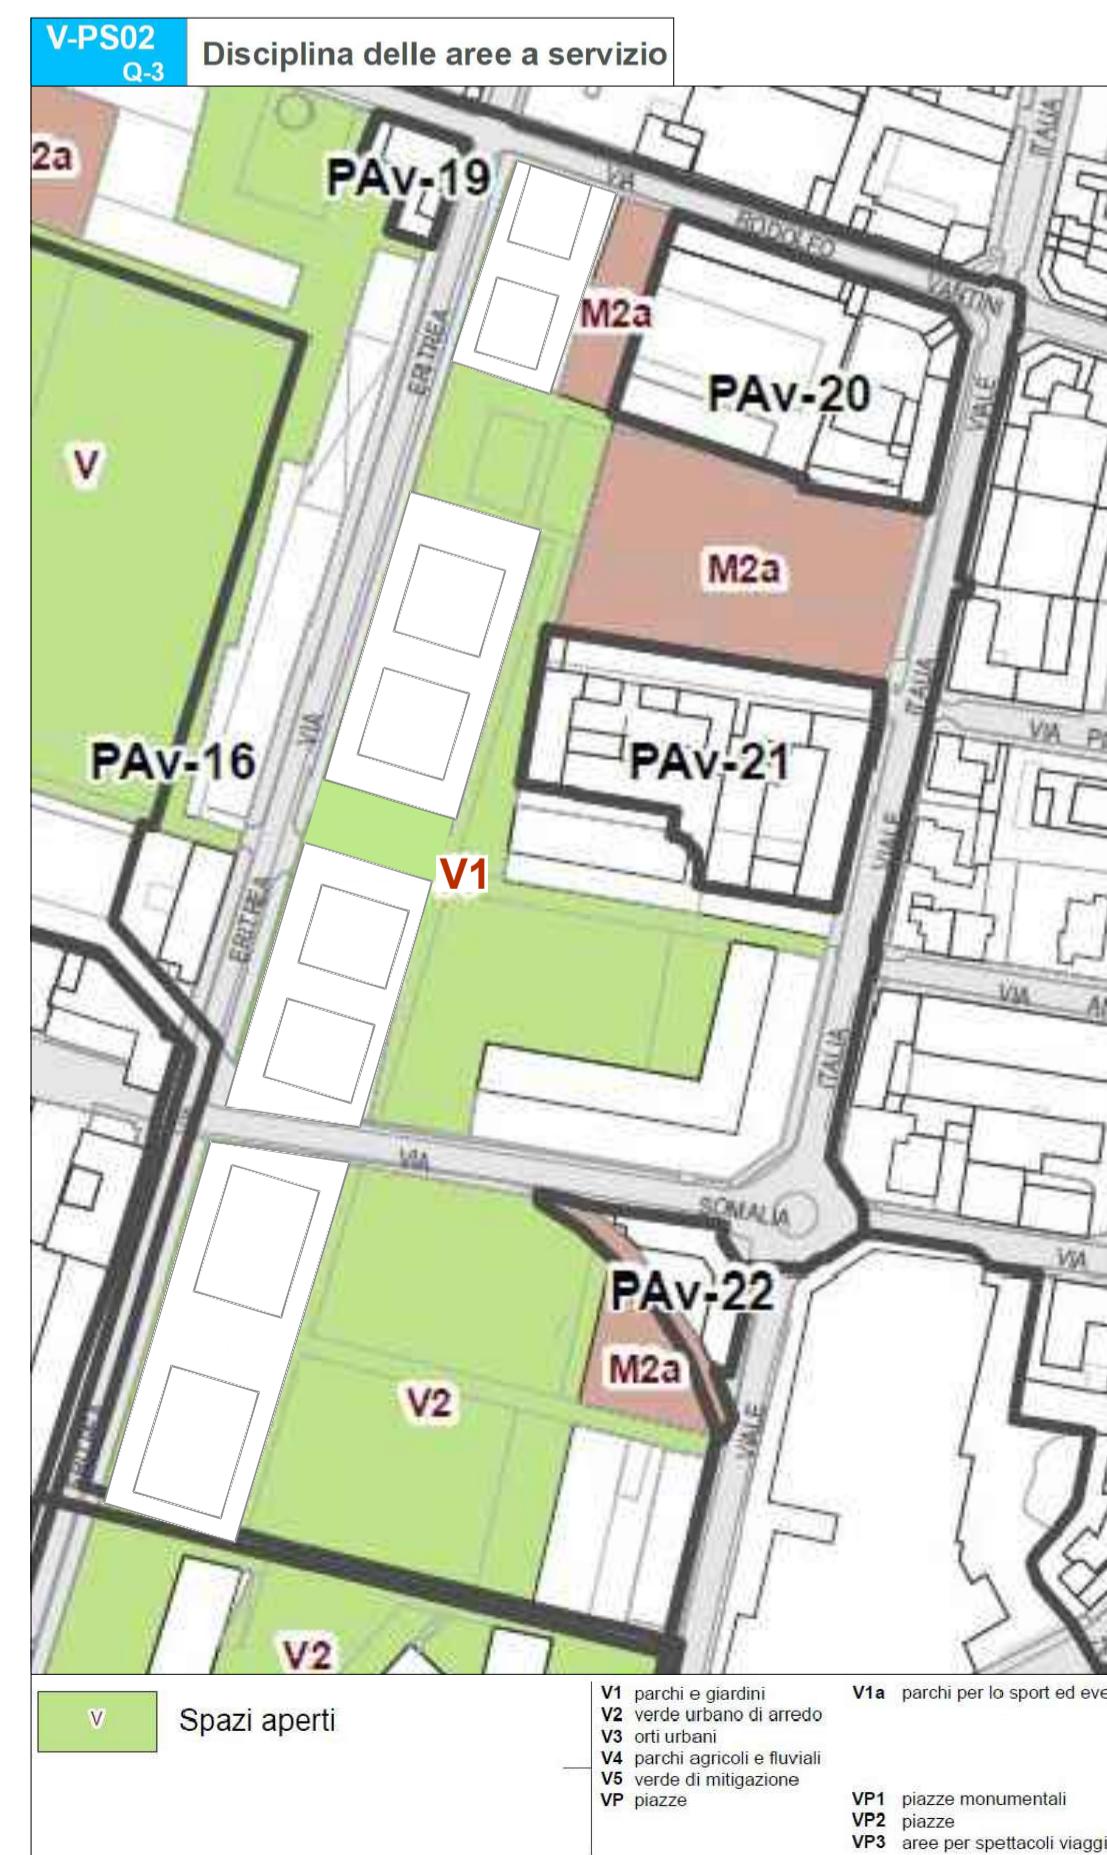

PGT IN VARIANTE
ESTRATTO PGT
PIANO DEI SERVIZI

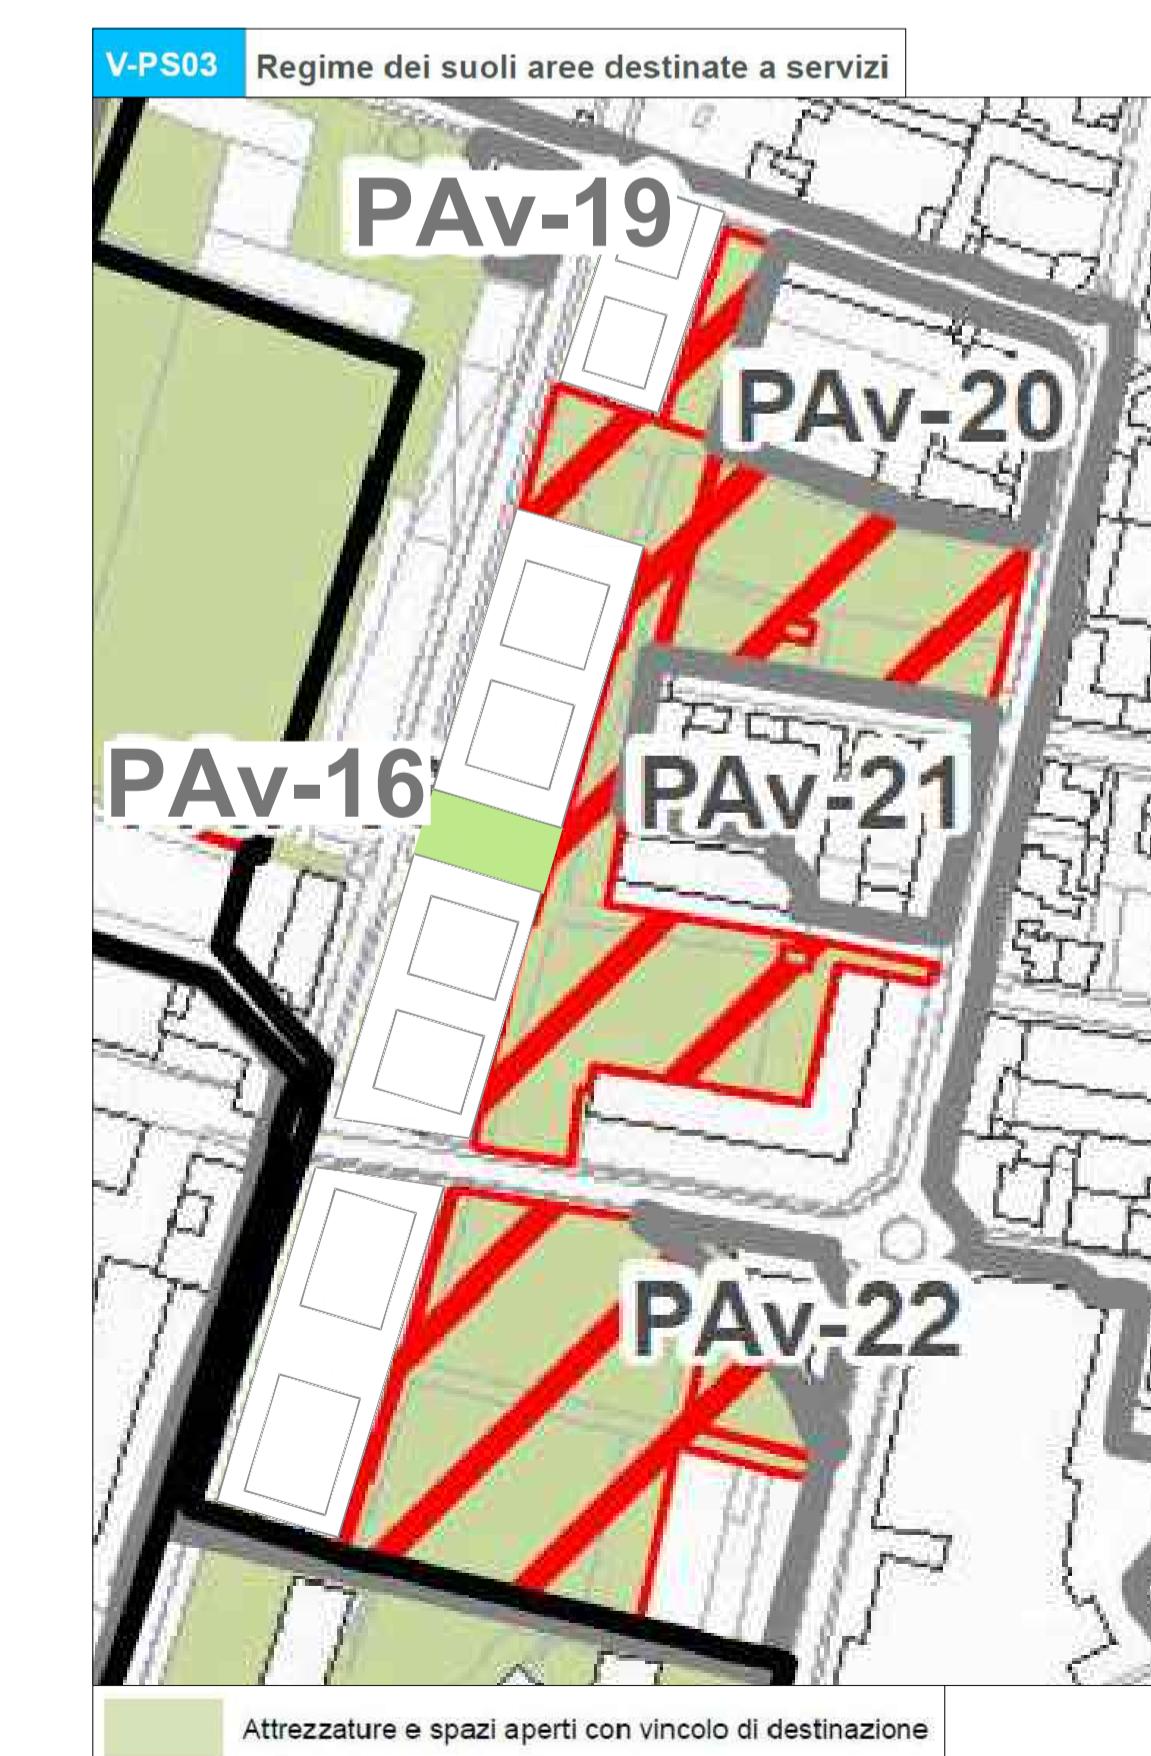

AGGIORNAMENTI
revisione descrizione

A termini di legge si riserva la proprietà di questo disegno con divieto di riprodurla o renderlo comunque noto a terzi senza autorizzazione scritta

COMUNE DI BRESCIA
Provincia di Brescia

PIANO ATTUATIVO IN VARIANTE AREE COMPARTO MILANO
RISPETTO A PRATICA 2MC/2022 DEL 19/12/2022 PROT.383151
Approvata con Del.G.C. n.494 del 29.11.23

Scala

Tav

U.6

VIA ERITREA

o PGT vigente e PGT variante

COMMITTENTE:
Borgo Milano Srl
C.so Zanardelli, 32 Brescia 25121
(Timbro o Firma)

CGT COSTRUZIONI BRESCIA S.R.L.
Via Aldo Moro 2C Roncadelle
25030 (Timbro o Firma)

PROGETTISTA:
Dott. Ing. Artemio Apollonio
C.F. PLLRTM44D21B157C
(Timbro o Firma)