





Planimetria progetto
Scala 1:500

LEGENDA

Proprietà da cedere al Comune di Brescia - Piazza passante 726,80 m²

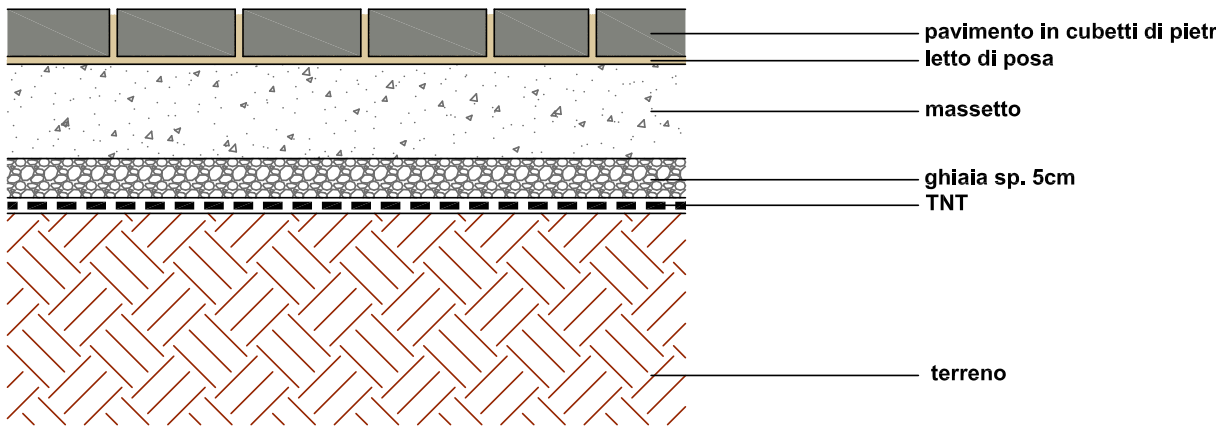

Dettaglio percorso pedonale
Scala 1:10

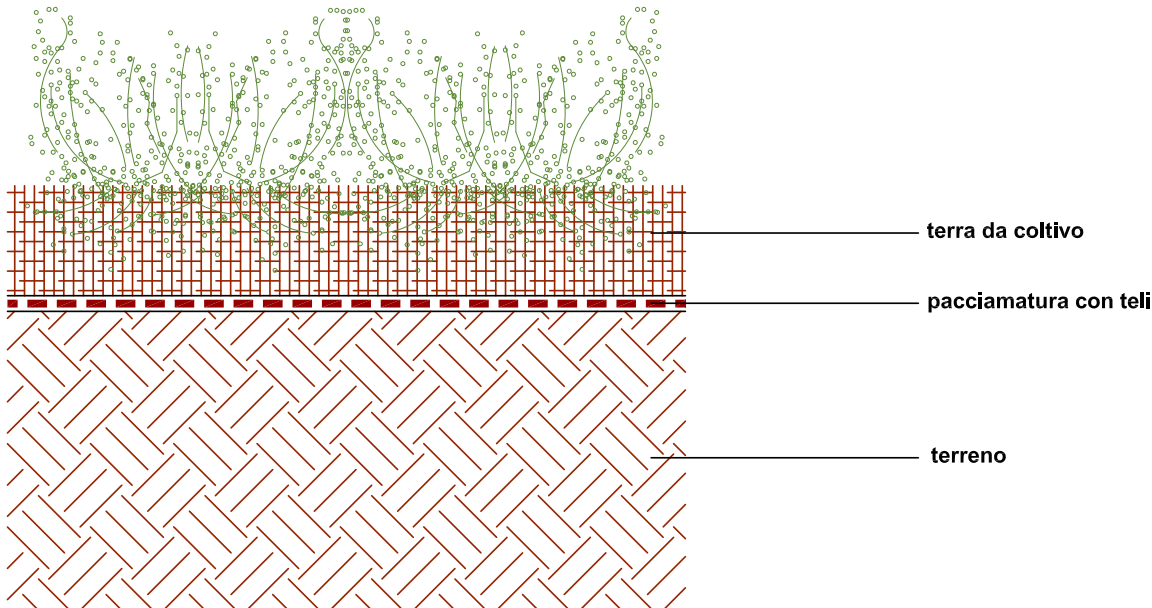

Dettaglio giardino pubblico
Scala 1:10



Dettaglio lampione
Modello uguale a quello già utilizzato per il percorso pedonale esistente

Dettaglio panca
Modello uguale a quello già utilizzato per il percorso pedonale esistente

AGGIORNAMENTI		data
revisione	descrizione	
COMUNE DI BRESCIA Provincia di Brescia		Scala
PIANO ATTUATIVO IN VARIANTE AREE COMPARTO MILANO RISPETTO A PRATICA 2MC/2022 DEL 19/12/2022 PROT.383151 Approvata con Del.G.C. n.494 del 29.11.23		Tav U.7
VIA ERITREA ○ OO.UU. Lotti 8-9-10		COMMITTENTE: Borgo Milano Srl C.so Zanardelli, 32 Brescia 25121 (Timbro e Firma) CGI COSTRUZIONI BRESCIA S.R.L. Via Aldo Moro 2C Roncadelle 25030 (Timbro e Firma) PROGETTISTA: Dott. Ing. Artemio Apollonio C.F. PLRTM44D21B157C (Timbro e Firma)

A termini di legge si riserva la proprietà di questo disegno con divieto di riprodurlo o renderlo comunque noto a terzi senza autorizzazione scritta