




PROSPETTO NORD - scala 1:200

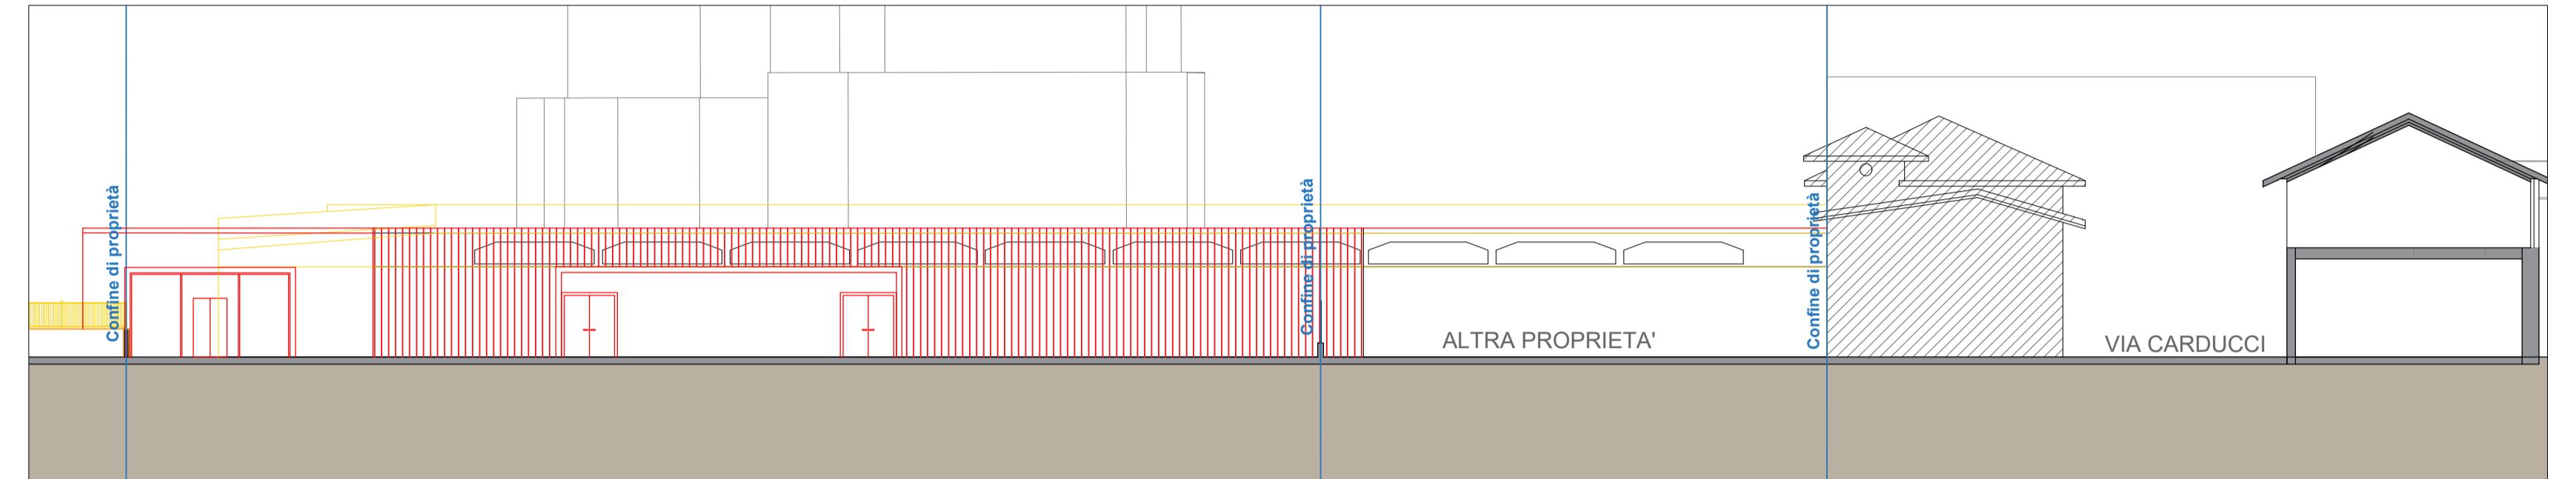


PROSPETTO OVEST - scala 1:200

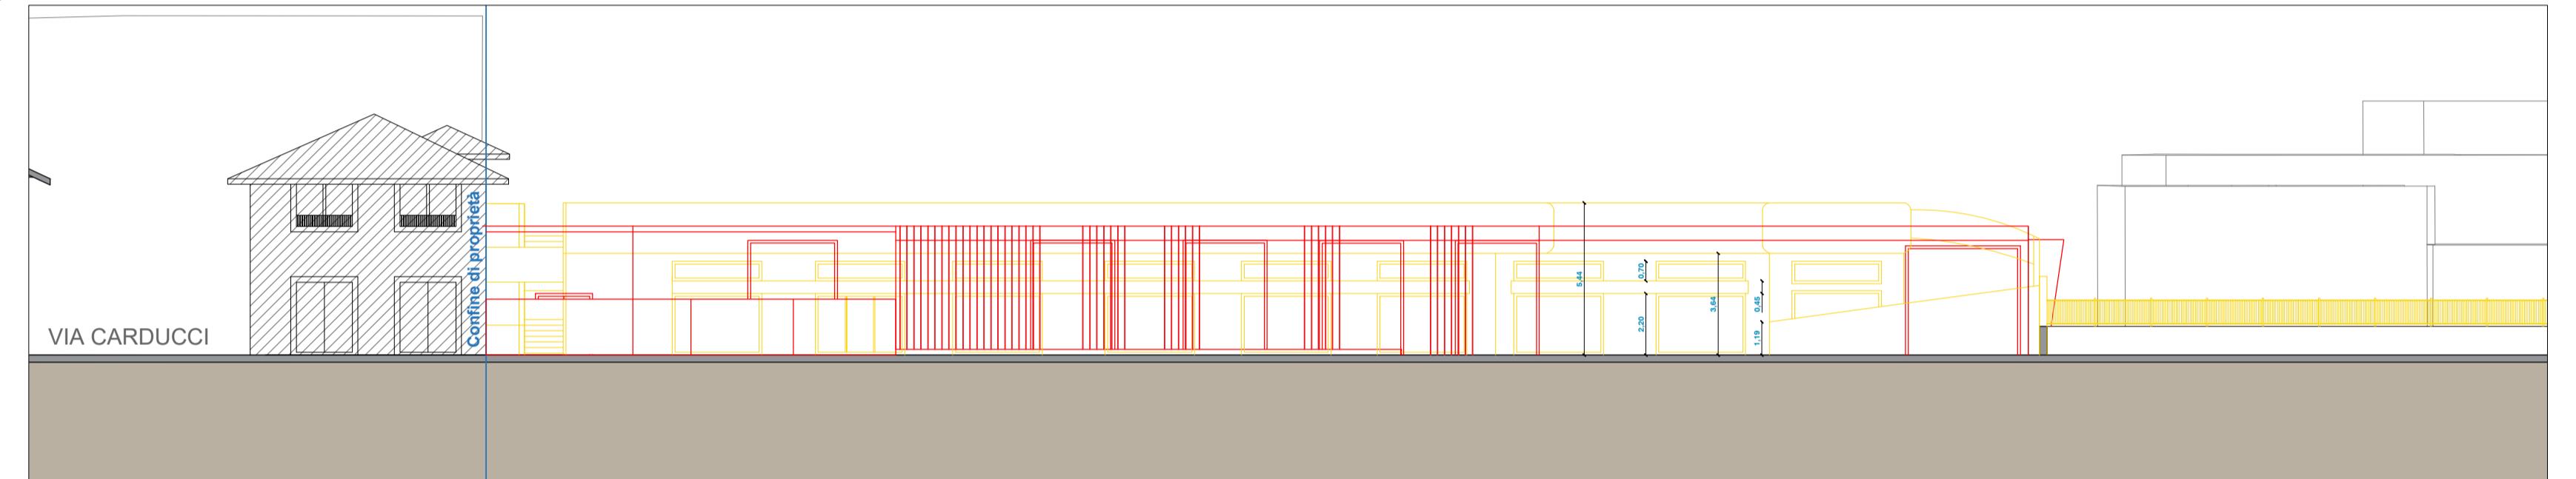

PROSPETTO EST - scala 1:200

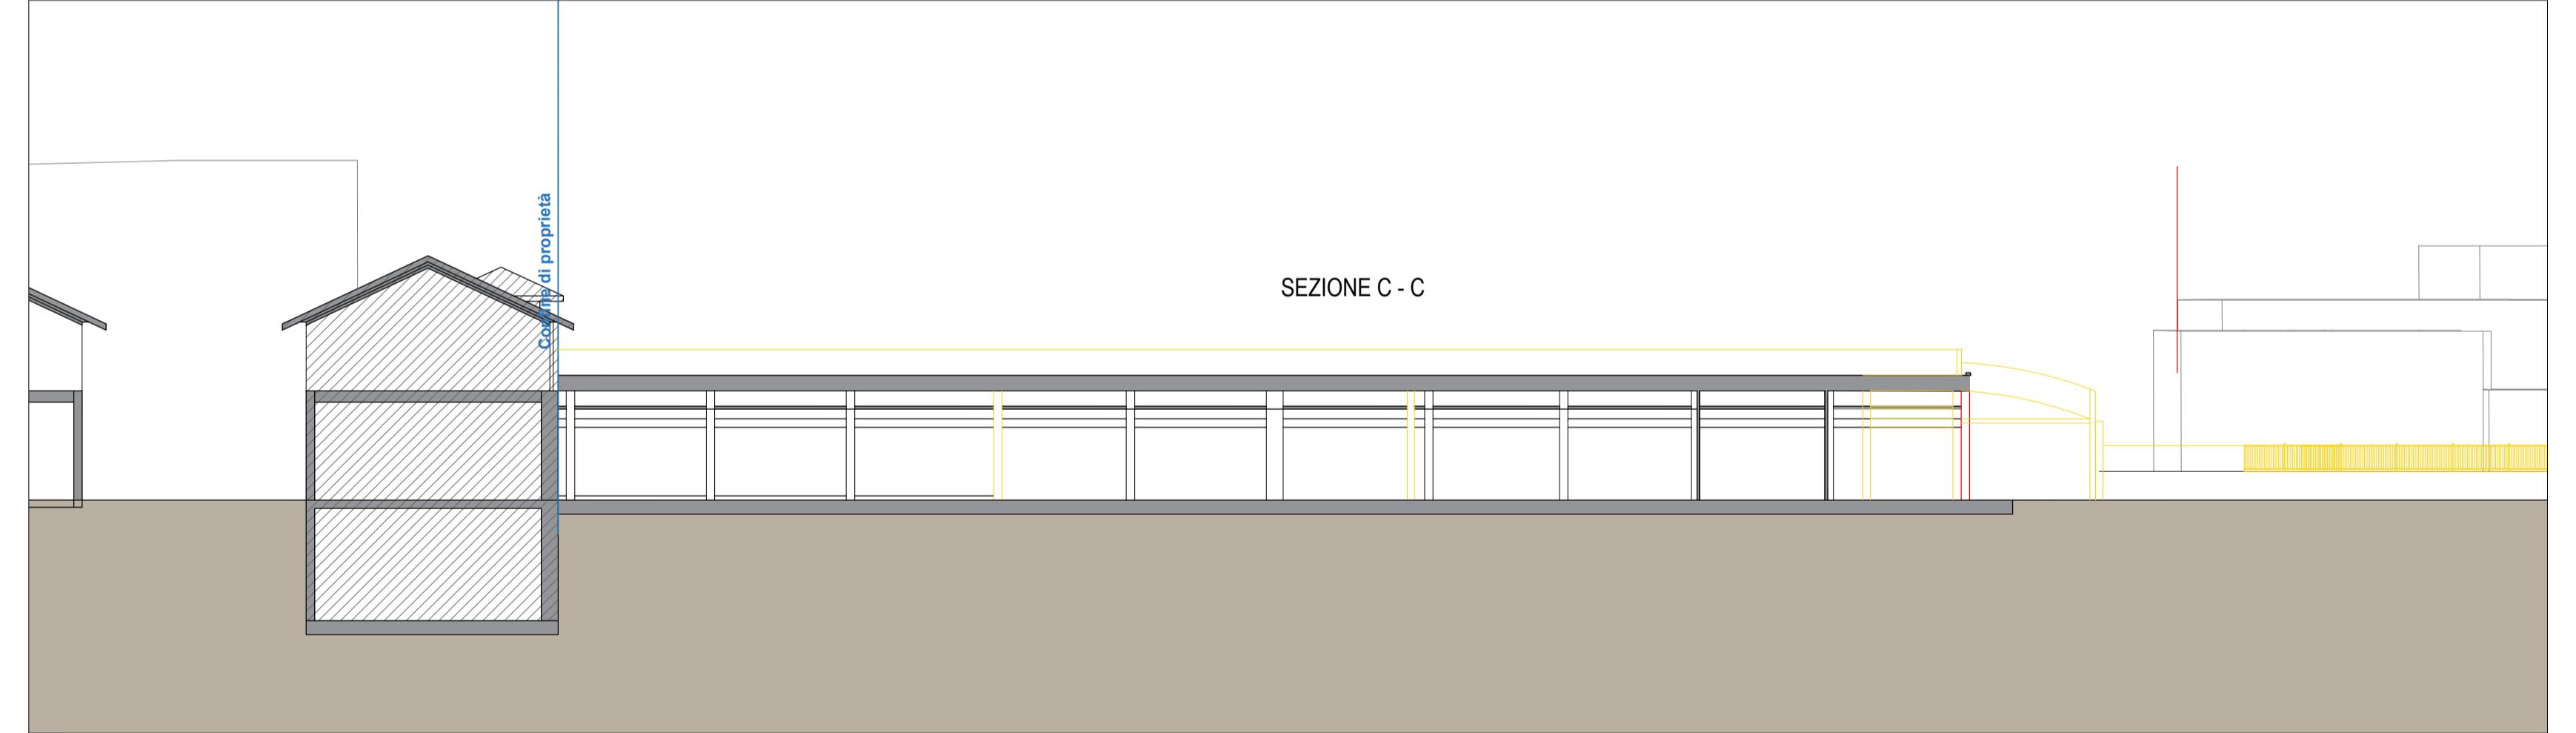

SEZIONE AA - scala 1:200

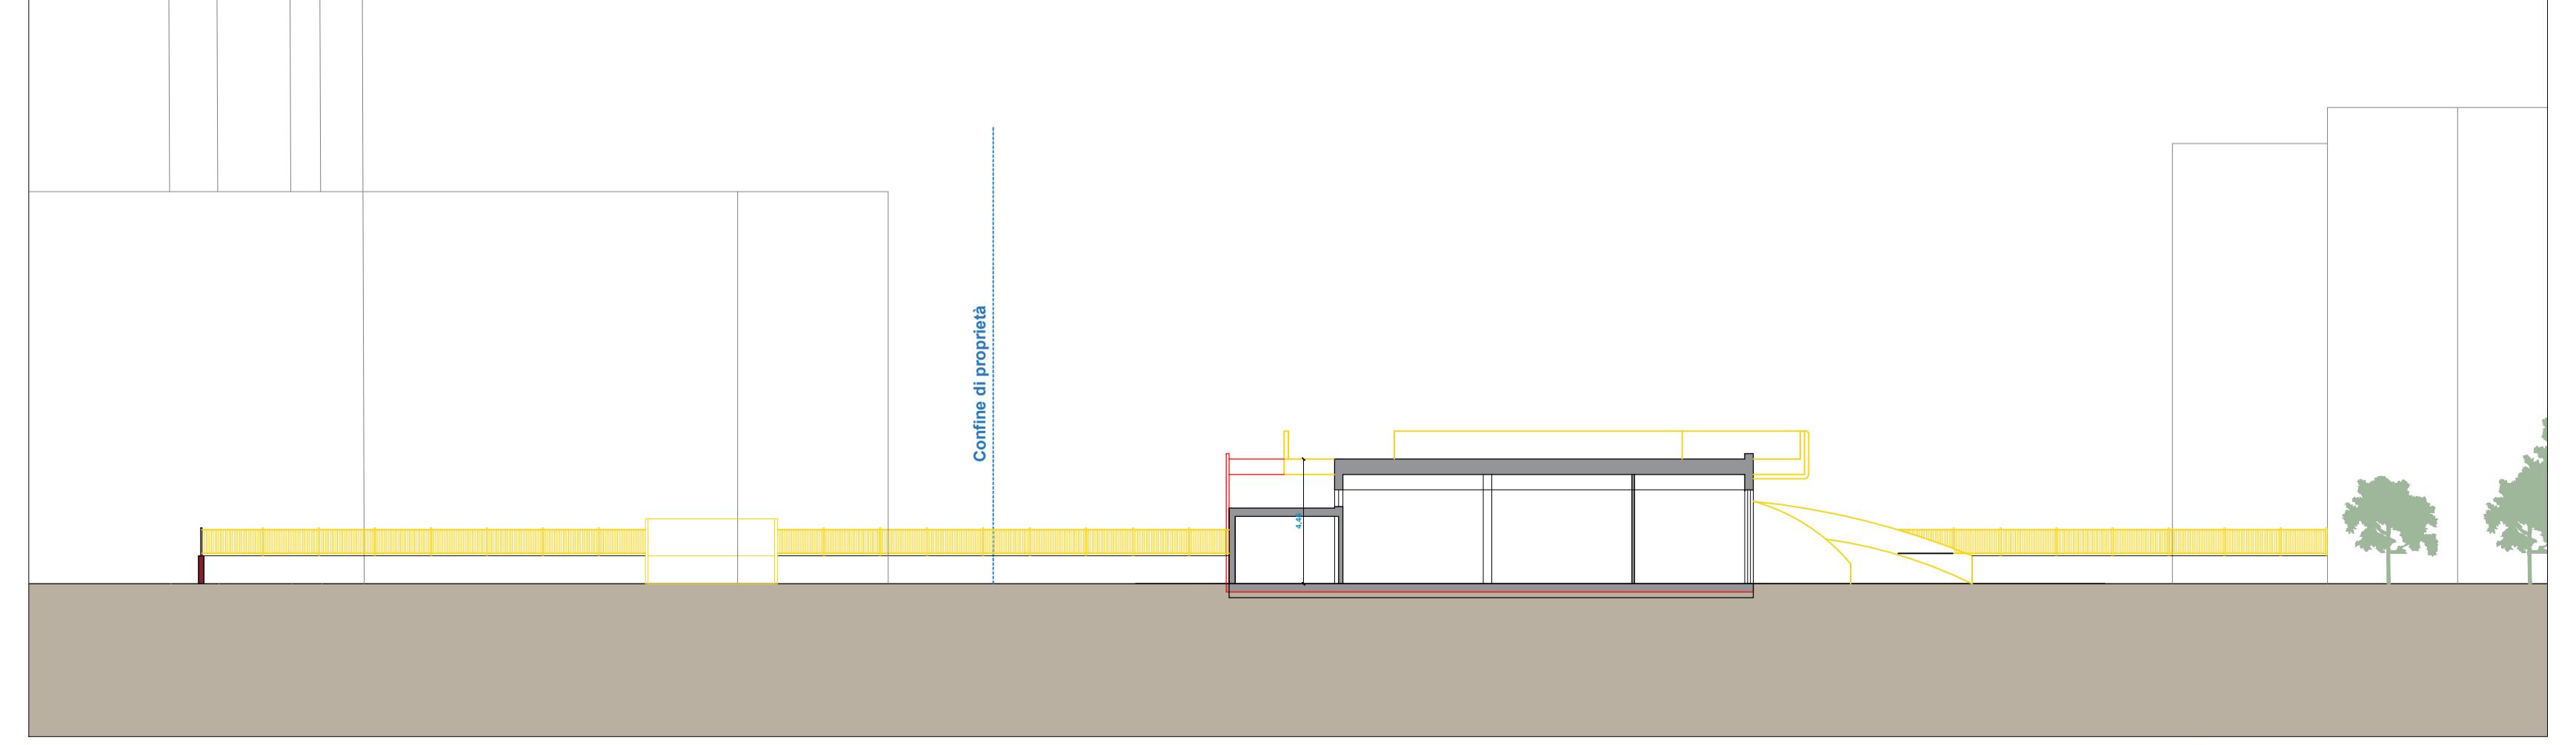

SEZIONE BB - scala 1:200

rev04_ la presente tavola sostituisce quella in vostro possesso

committente

progettista

COMUNE DI BRESCIA - PROVINCIA DI BRESCIA PIANO ATTUATIVO IN VARIANTE ALLO STRUMENTO URBANISTICO AMBITO DI TRASFORMAZIONE DEL D.D.P. - AT-D.2.1 TRIVELLINI OVEST

Rizzinelli & Vezzoli
architetti associati



arch. giorgio vezzoli
arch. anna rizzinelli

via Celafon, 4/A
25124 Brescia
tel. 030/242264
fax 030/242265
info@rizzinellivezzoli.it

FILE: 2025.08.29 PA via Volturno.dwg

Il presente disegno è di proprietà di rizzinelli&vezzoli architetti associati ed è vietata di legge, la riproduzione, anche se parziale, o il trasferimento a terzi senza autorizzazione scritta.

COMMITTENTE - client
REAL ENERGY s.r.l.
via Toscana, 6
25038 Rovato (BS)

SITO - site
Brescia
via VOLTURNO
fg. 82 mapp. 534 - 535 - 238 - 502

LAVORO - work
TAVOLA No. - sheets

000
EMISSIONE: 24.02.2023
REVISIONE: G.V.
APPROVAZIONE: G.V.

001
EMISSIONE: 01.08.2023
REVISIONE: G.V.
APPROVAZIONE: G.V.

002
EMISSIONE:
REVISIONE:
APPROVAZIONE:

003
EMISSIONE: 07.08.2025
REVISIONE: G.V.
APPROVAZIONE: G.V.

004
EMISSIONE: 29.08.2025
REVISIONE: G.V.
APPROVAZIONE: G.V.

005
EMISSIONE:
REVISIONE:
APPROVAZIONE:

006
EMISSIONE:
REVISIONE:
APPROVAZIONE:

