


----- LIMITE AMBITO del COMPARTO "AT - C.2.1. Ideal Clima - Ideal Standard"

SOVRAPPOSIZIONE AEOROFOTO - CATASTO

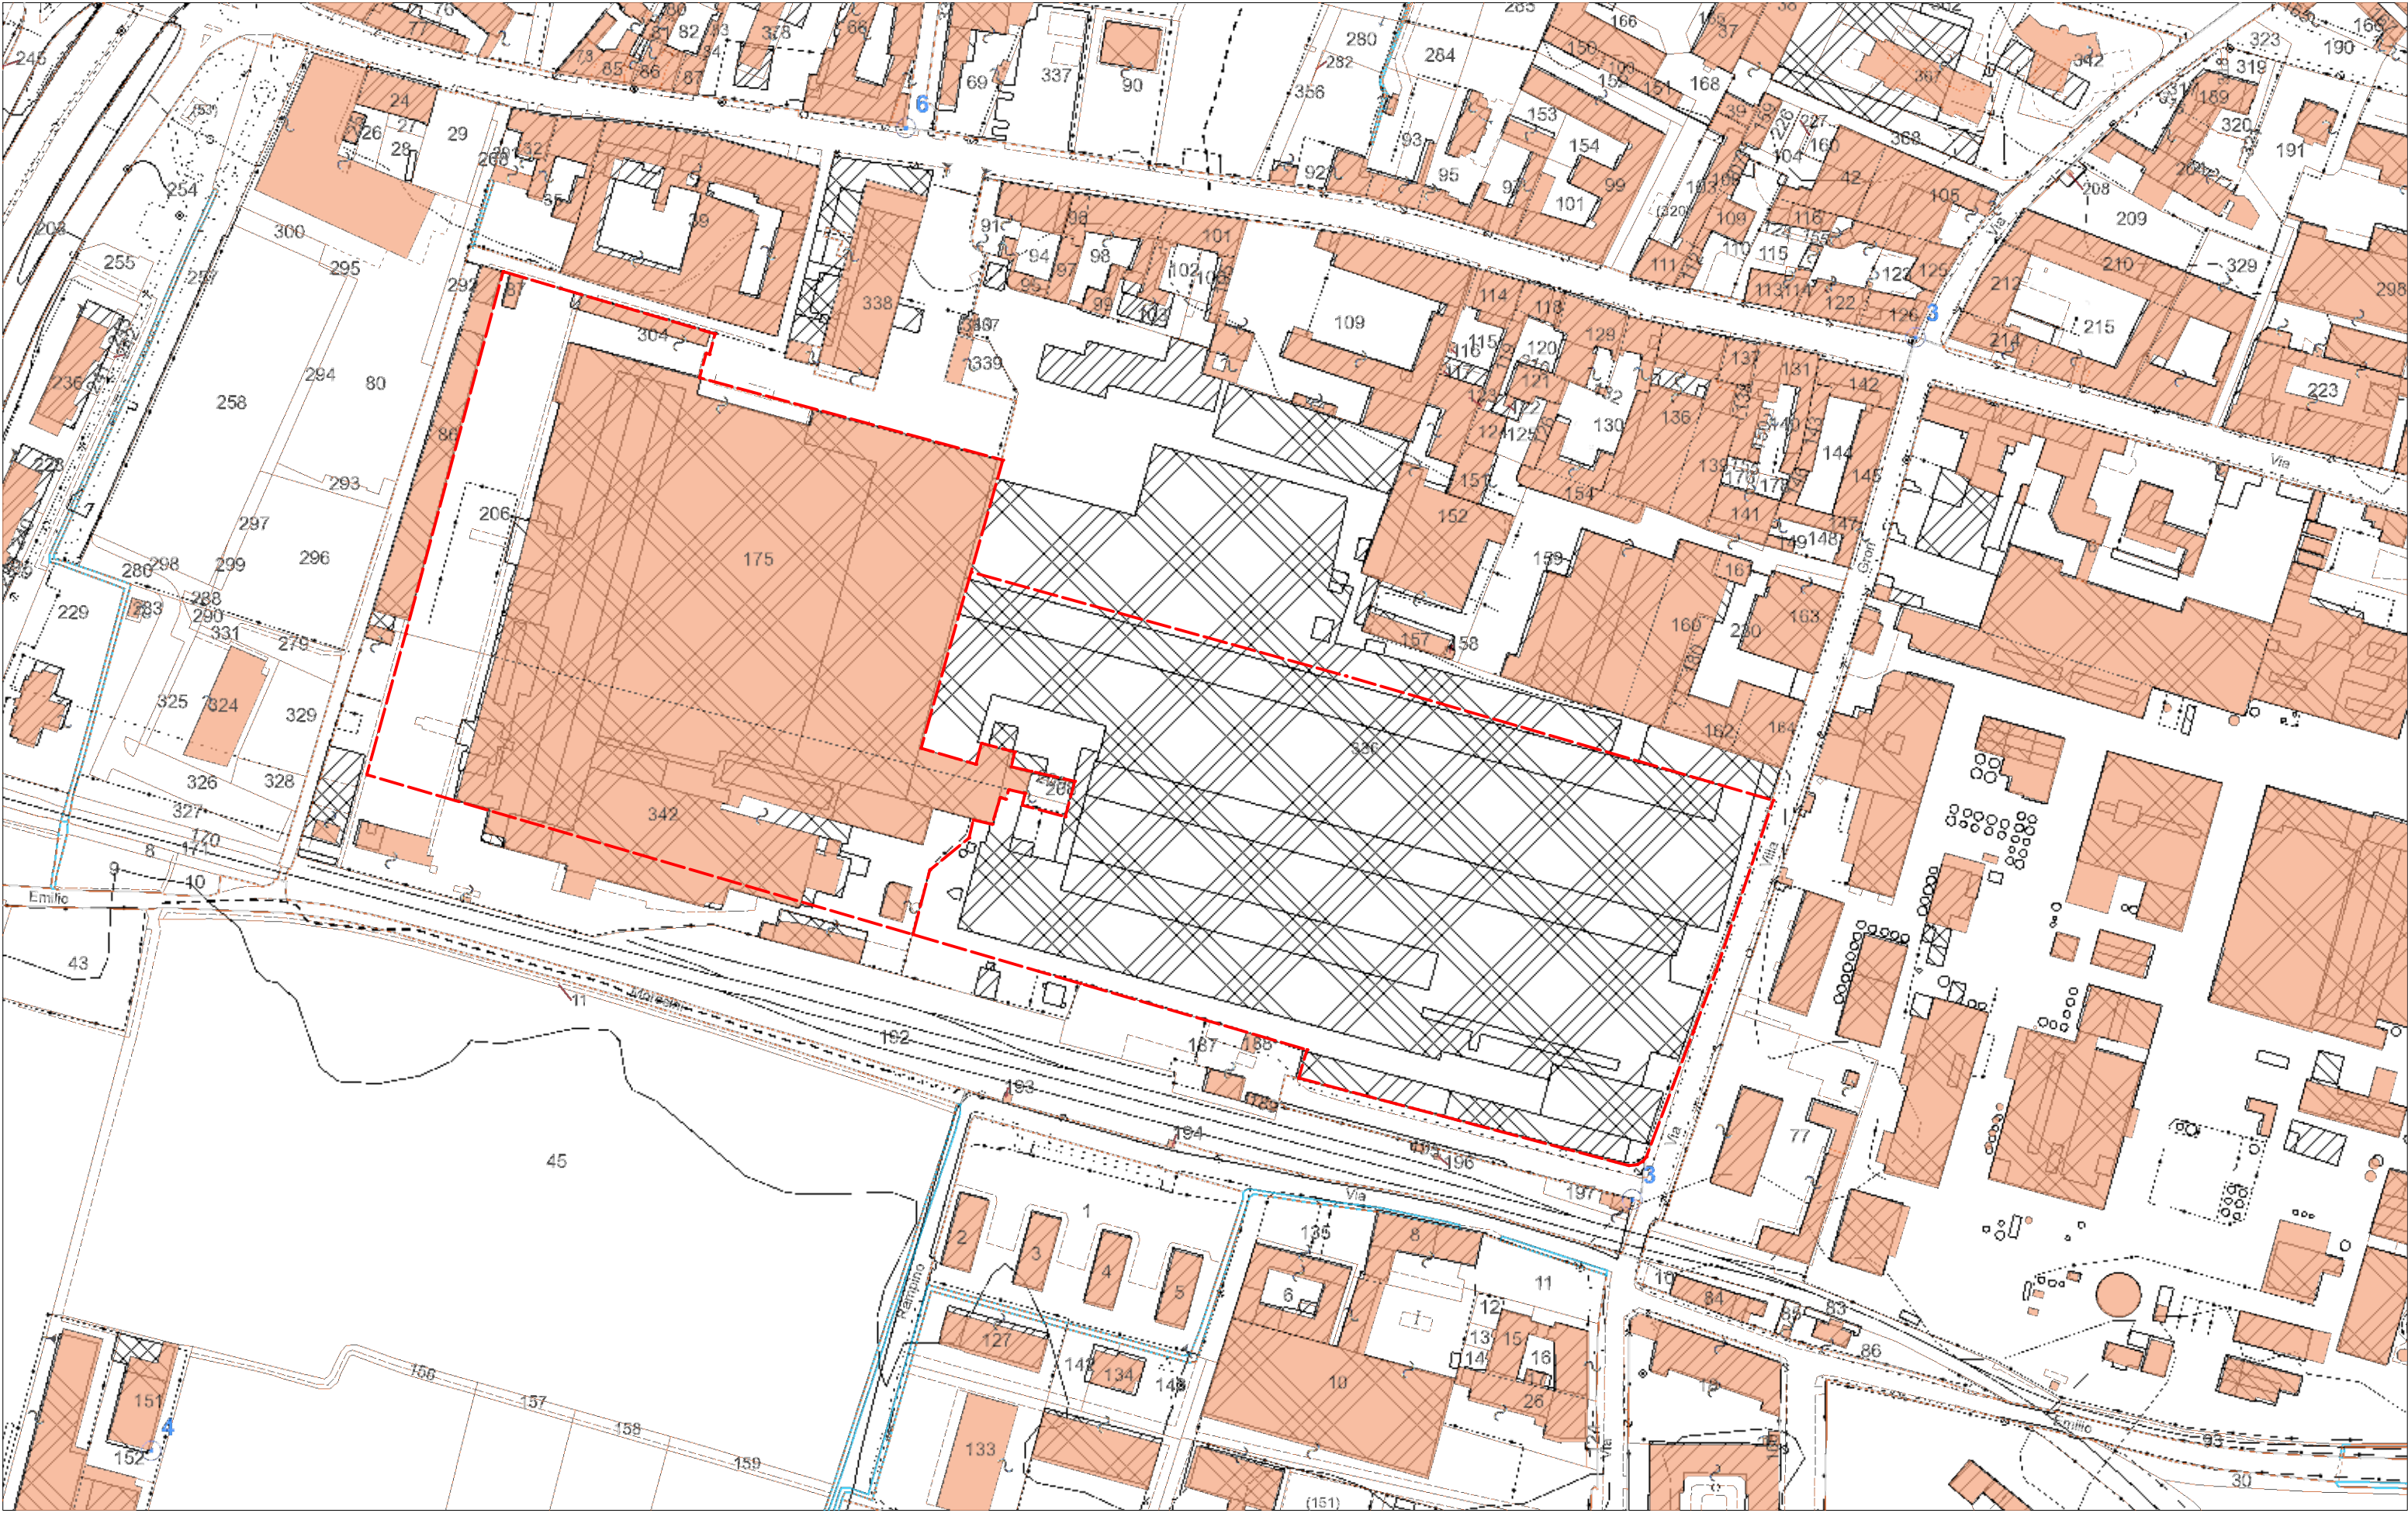


----- LIMITE AMBITO del COMPARTO "AT - C.2.1. Ideal Clima - Ideal Standard"

PLANIMETRIA LIMITI CATASTALI




AMBITI di RIGENERAZIONE URBANA ai SENSI dell'Art. 8-BIS L.R. N. 12/2005 e SS.MM.II.
Delibera di Consiglio Comunale n. 110 del 21/12/2021

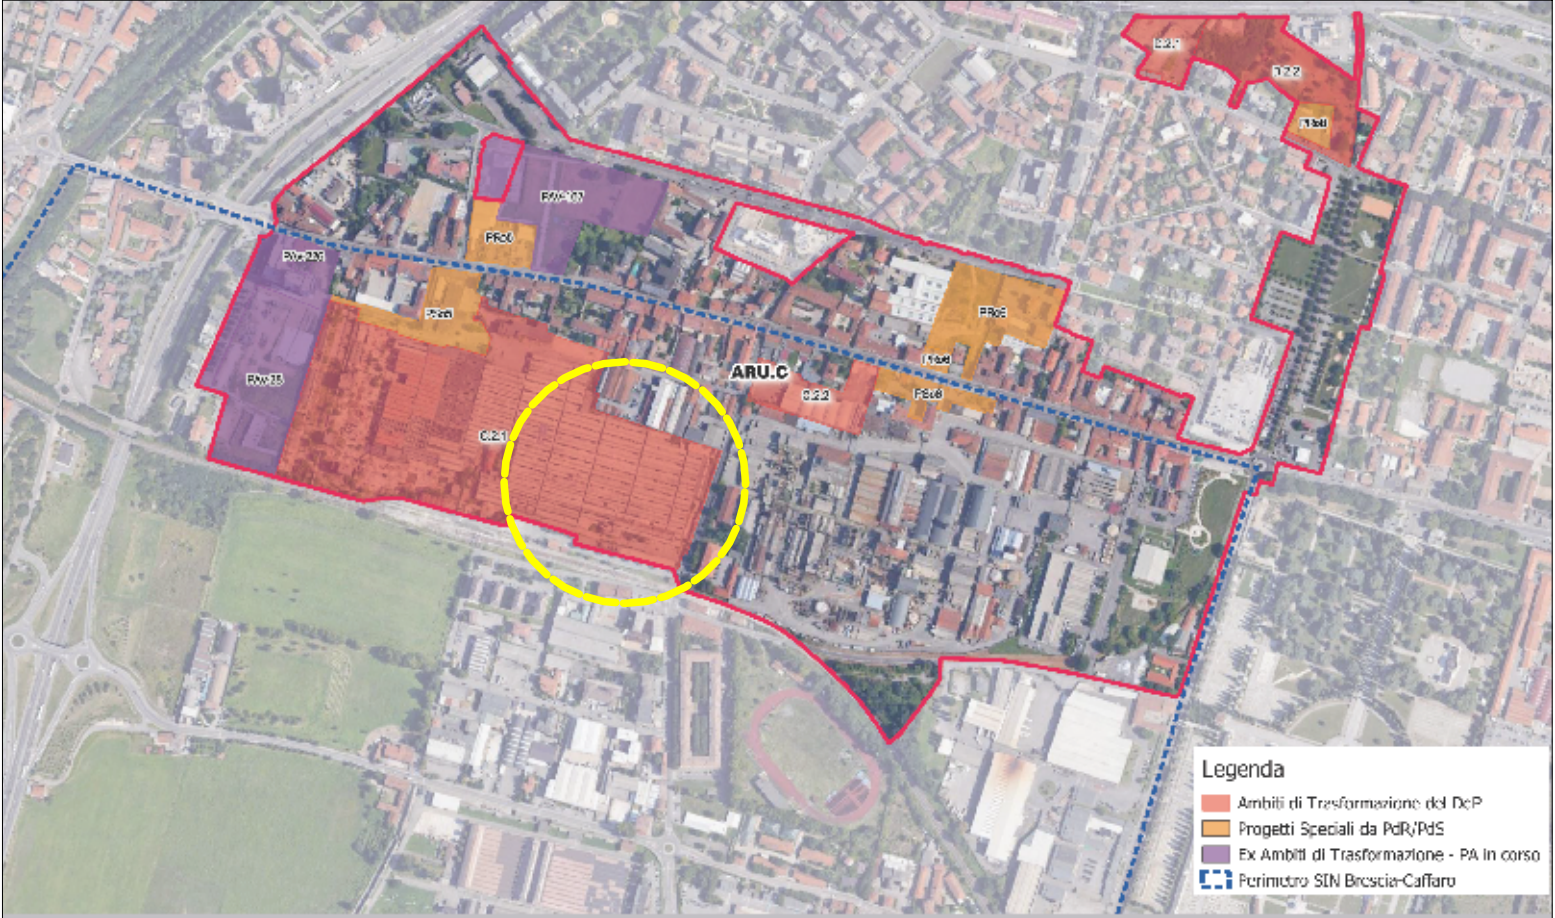

Ambiti di Rigenerazione Urbana e Territoriale (art. 8-bis, L.R. 12/2005)
AR.U.C. - Via Milano

Novembre 2021

P.G.T. VIGENTE
V-PR02 - Q3 - AZIONI DI PIANO

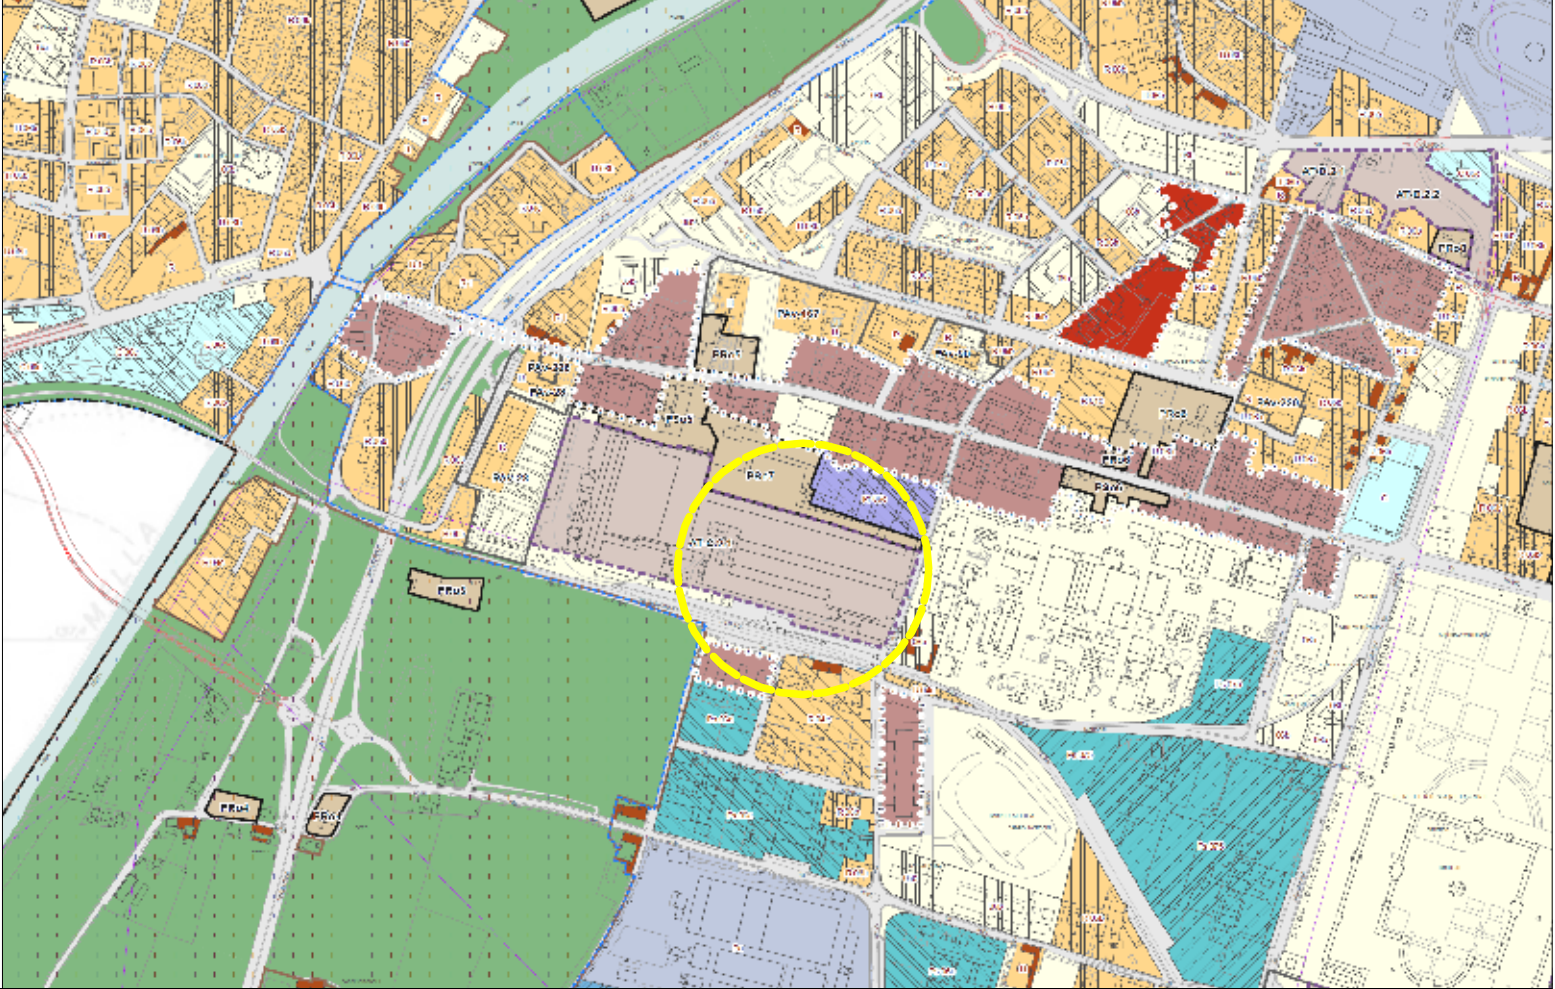

AEROFOTO



COMUNE DI BRESCIA (BS)

Arch. Paolo Terramoccia

Via Garibaldi n. 46 - 25014 Castenedolo (BS)
Mobile +39 340 2314426
paolo.terramoccia@gmail.com

Arch. Francesco Fogazzi

Via XXVII Febbraio n. 79 - 42042 Fabbrico (RE)
Mobile +39 335 7068012
arch.fogazzi@gmail.com

PEC paolo.terramoccia@archiworldpec.it

PEC francesco.fogazzi@archiworldpec.it

PIANO ATTUATIVO in VARIANTE al P.G.T.
nell'ambito del COMPARTO "AT - C.2.1. Ideal Clima - Ideal Standard"

REALIZZAZIONE di un NUOVO DATA CENTER e della NUOVA SEDE
AZIENDALE della ditta INTRED SpA nell'ambito del COMPARTO
"AT - C.2.1. Ideal Clima - Ideal Standard" - U.M.I. 1 - nell'area
occupata dalla EX IDEAL STANDARD in Via Milano e Via Villa Glori.

Foglio 110 NCT
Mappali 336, 360, 361, 362, 363, 364, 365, 366 e 367.

COMMITTENTE: INTRED SpA

INQUADRAMENTO AREA di INTERVENTO

PLANIMETRIE CATASTALI
ESTRATTI STRUMENTI URBANISTICI

DATA
Giugno 2025

SCALA
1:2000

REVISIONE
2025_04

DATA
30/09/2025

ELABORATO

T01