


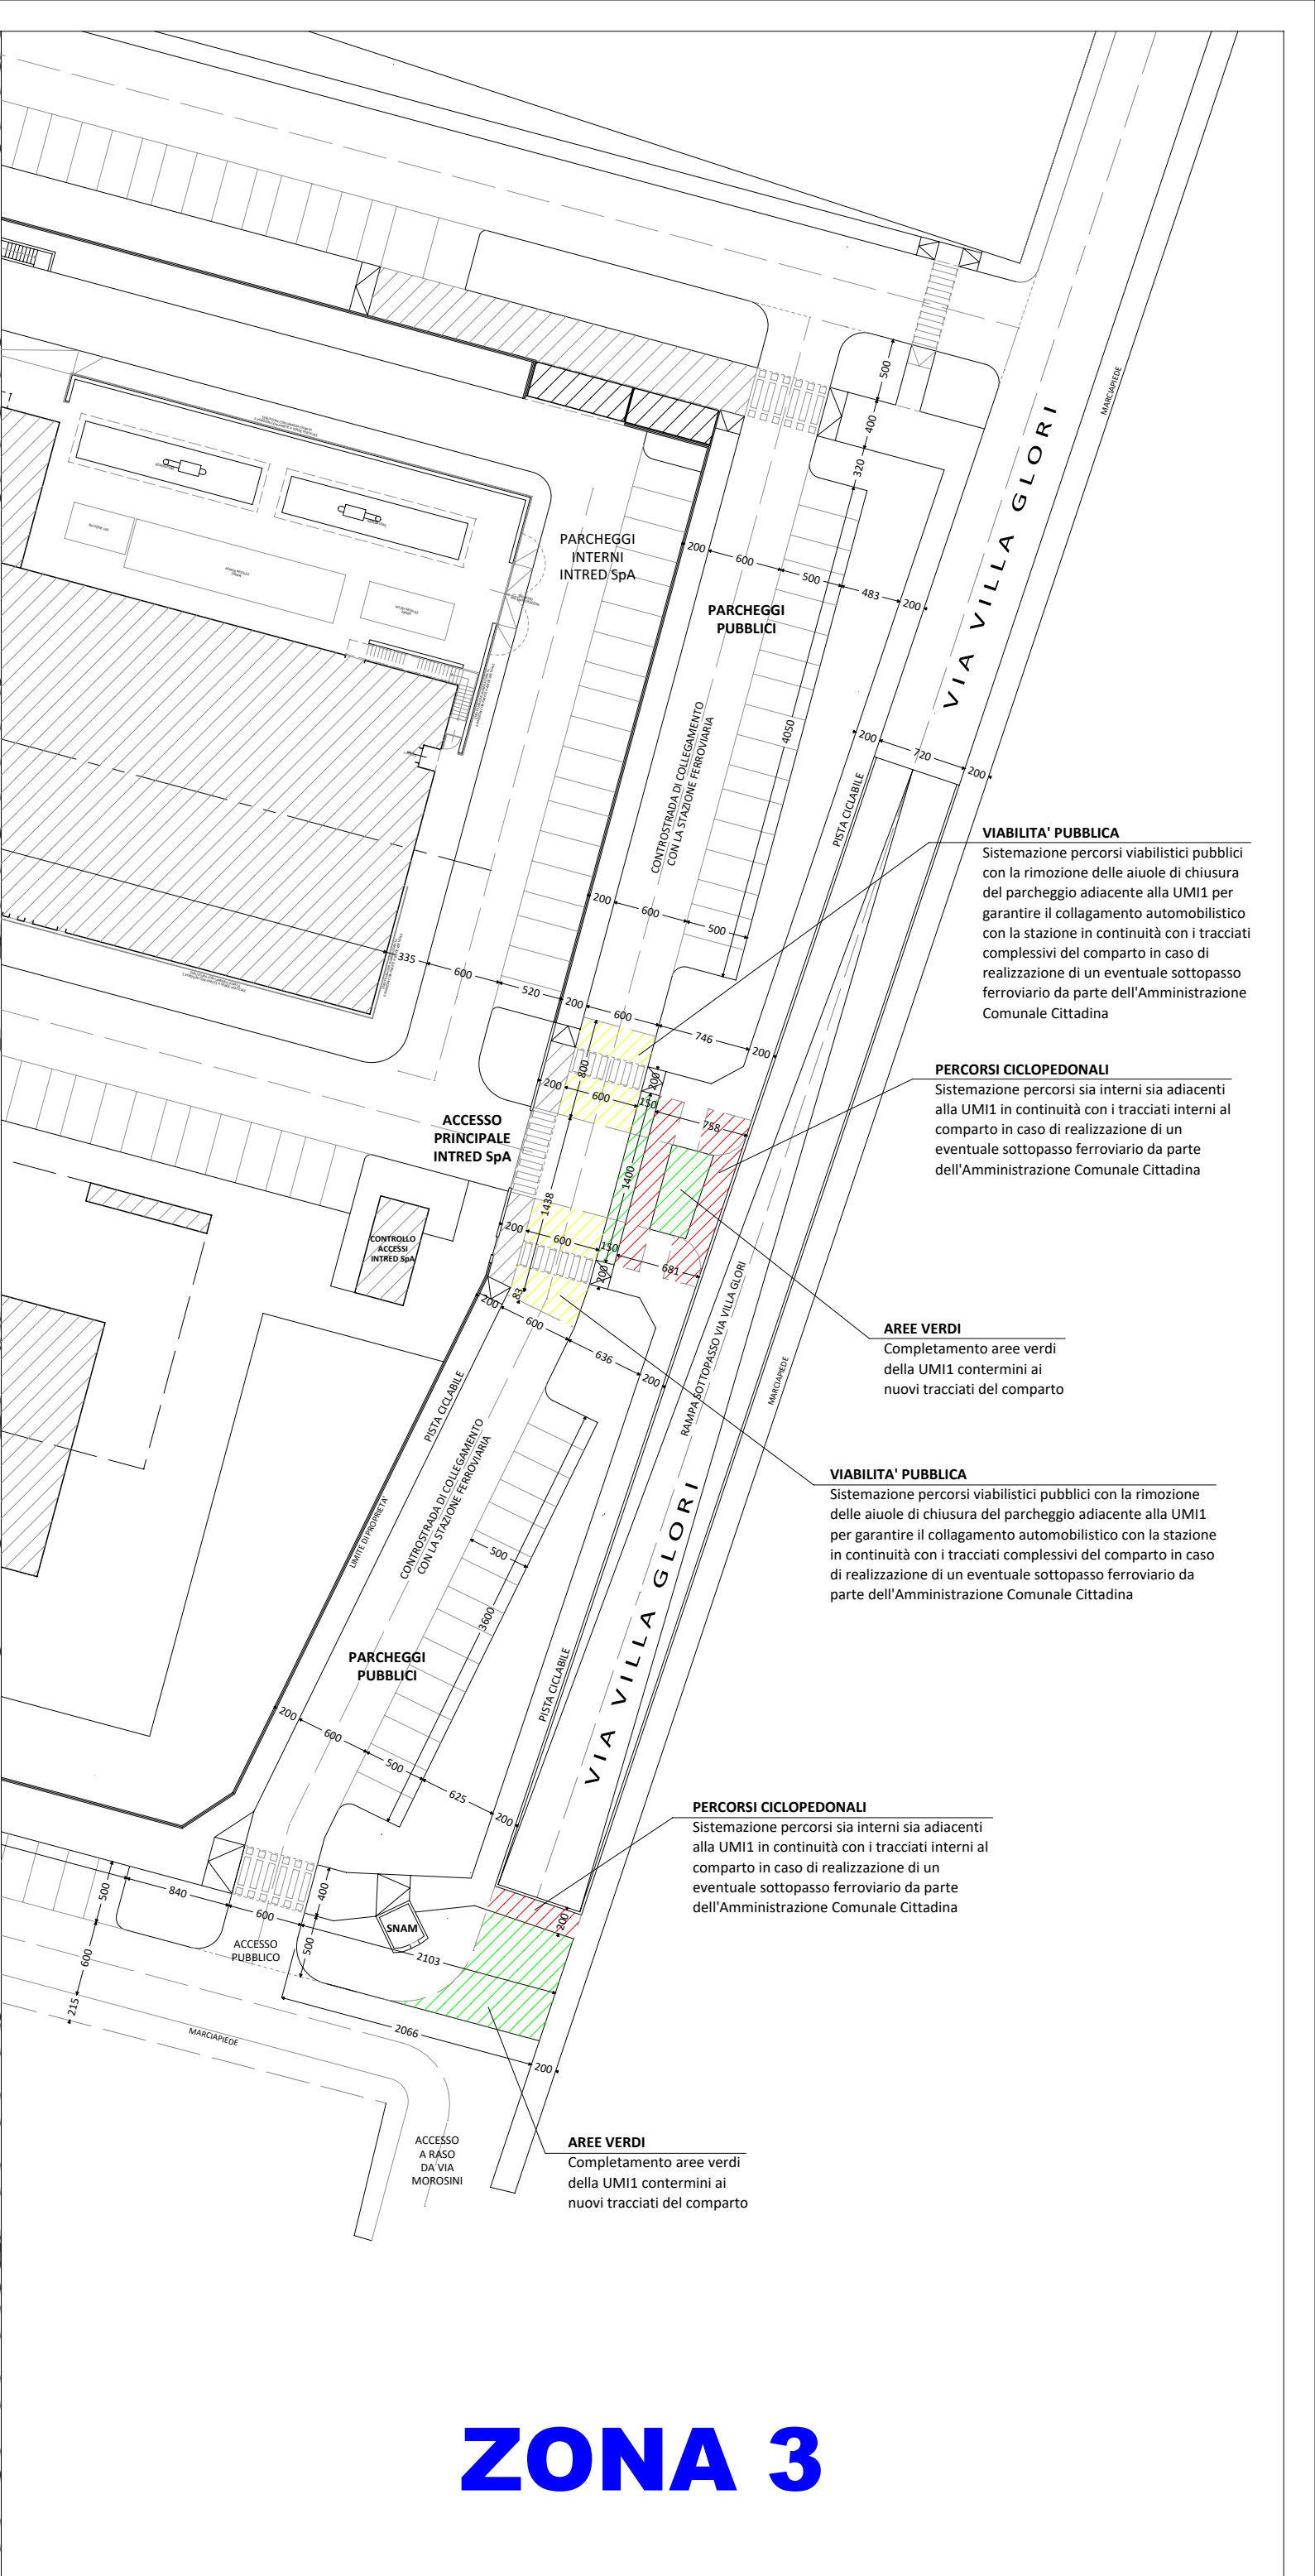

COMUNE DI BRESCIA (BS)

Arch. Paolo Terramoccia
Via Garibaldi n. 46 - 25014 Castenedolo (BS)
Mobile: +39 340 231426
paolo.terramoccia@gmail.com

Arch. Francesco Fogazzi
Via XXVII Febbraio n. 79 - 42012 Fabbrico (RE)
Mobile: +39 355 7062012
arch.fogazzi@gmail.com

PEC: paolo.terramoccia@archiworldpec.it PEC: francesco.fogazzi@archiworldpec.it

PIANO ATTUATIVO in VARIANTE al P.G.T.
nell'ambito del COMPARTO "AT - C.2.1. Ideal Clima - Ideal Standard"

REALIZZAZIONE di un NUOVO DATA CENTER e della NUOVA SEDE AZIENDALE della ditta INTRED SpA nell'ambito del COMPARTO "AT - C.2.1. Ideal Clima - Ideal Standard" - U.M.I. 1 - nell'area occupata dalla EX IDEAL STANDARD in Via Milano e Via Villa Glori.		DATA	Giugno 2025
Foglio 110 NCT Mappali 336, 360, 361, 362, 363, 364, 365, 366 e 367.		SCALE	1:500
COMMITTENTE: INTRED SpA		REVISIONE	2025_06
PROGETTO di VARIANTE		DATA	29/12/2025
PLANIMETRIA GENERALE PLANIVOLUMETRICO di PROGETTO COMPLESSIVO D'AMBITO		ELABORATO	

T08