



VIA VILLA GLORI VERSO LA FERROVIA



INGRESSO INTRED SPA SU VIA VILLA GLORI




INTERNO AREA DATA CENTER INTRED SPA



INCROCIO TRA VIA VILLA GLORI E LA NUOVA STRADA NORD



PISTA CICLO-PEDONALE LUNGO LA NUOVA STRADA NORD

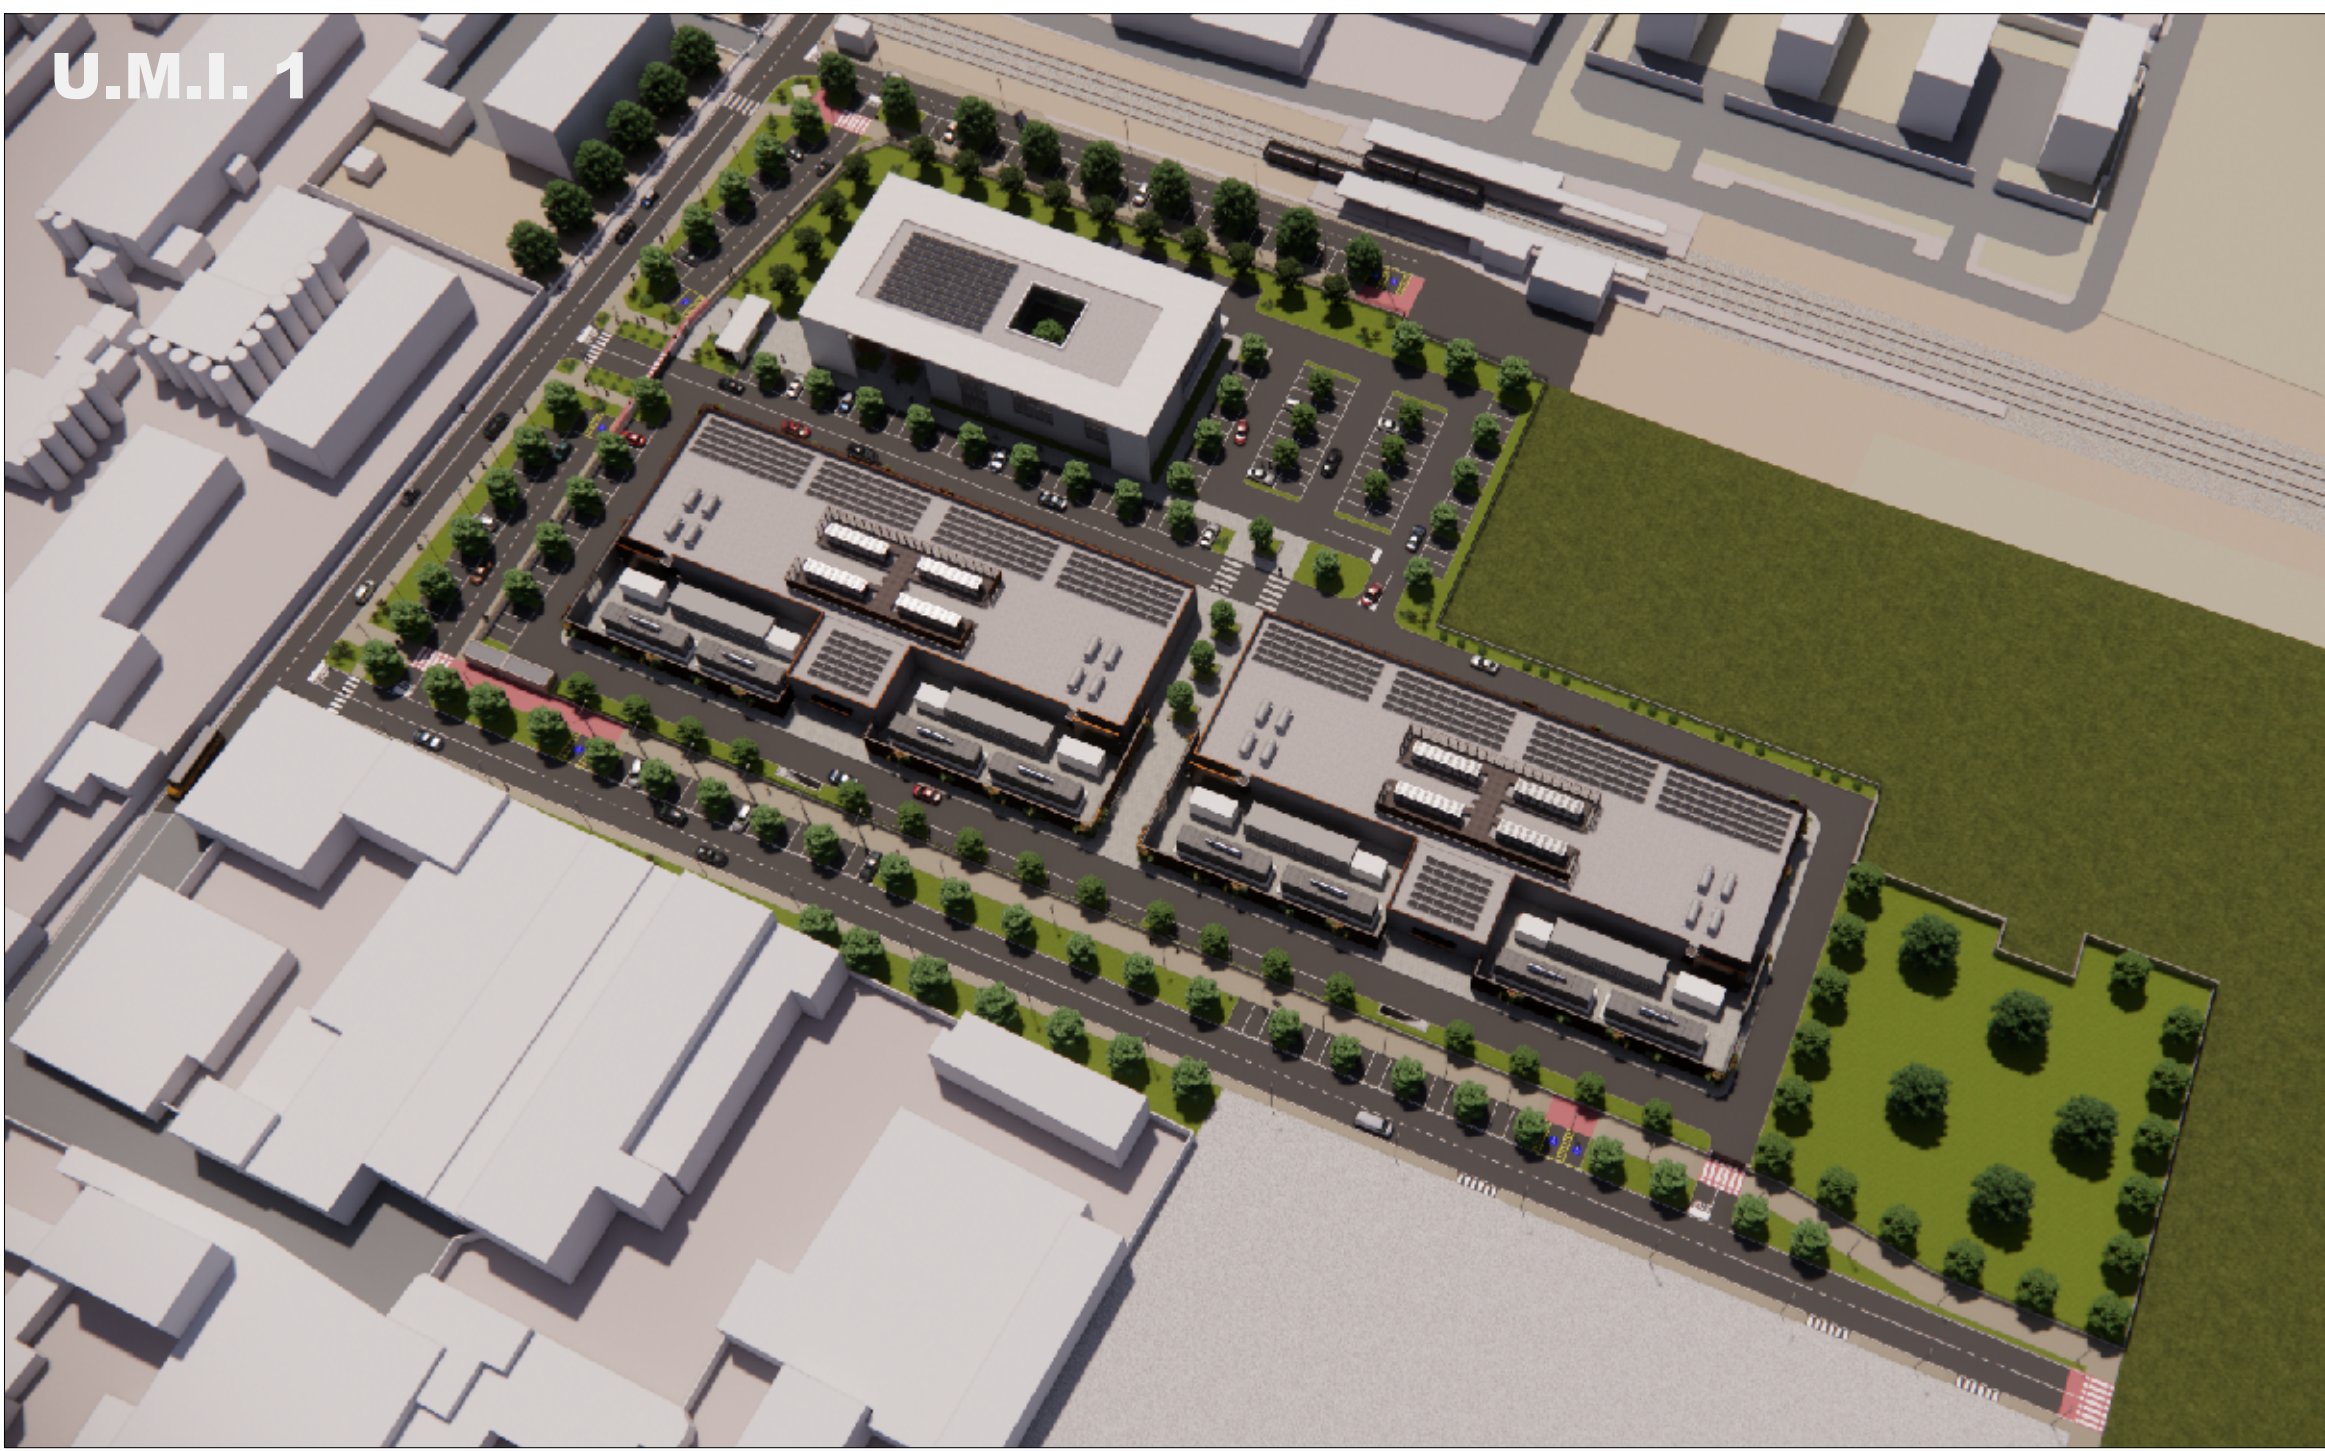

STATO DI FATTO



PROGETTO



COMUNE DI BRESCIA (BS)	
Arch. Paolo Terramocchia Via Garibaldi n. 46 - 25014 Castenedolo (BS) Mobile +39 340 2314426 paolo.terramocchia@gmail.com	Arch. Francesco Fogazzi Via XXVII Febbraio n. 79 - 42042 Fabbrico (RE) Mobile +39 335 7068012 arch.fogazzi@gmail.com
PEC paolo.terramocchia@archiworldpec.it	PEC francesco.fogazzi@archiworldpec.it

PIANO ATTUATIVO in VARIANTE al P.G.T. nell'ambito del COMPARTO "AT - C.2.1. Ideal Klima - Ideal Standard"	
REALIZZAZIONE di un NUOVO DATA CENTER e della NUOVA SEDE AZIENDALE della ditta INTRED SpA nell'ambito del COMPARTO "AT - C.2.1. Ideal Klima - Ideal Standard" - U.M.I. 1 - nell'area occupata dalla EX IDEAL STANDARD in Via Milano e Via Villa Glori.	DATA Giugno 2025
Foglio 110 NCT Mappali 336, 360, 361, 362, 363, 364, 365, 366 e 367.	SCALA -
COMMITTENTE: INTRED SpA PROGETTO di VARIANTE	REVISIONE 2025_06
ASSONOMETRIA GENERALE di PROGETTO FOTOINSERIMENTI SU AEROFOTO	DATA 29/12/2025
	ELABORATO T13