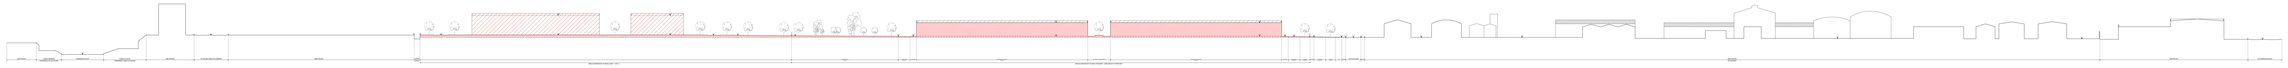

SEZIONE AMBIENTALE 1-1

CONFRONTO TRA PROGETTO E STATO DI FATTO

SEZIONE AMBIENTALE 1-1

CONFRONTO TRA PROGETTO E STATO DI FATTO

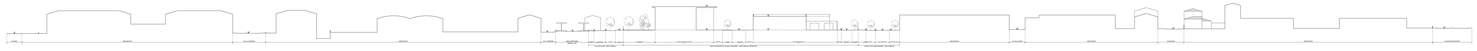

SEZIONE AMBIENTALE 2-2

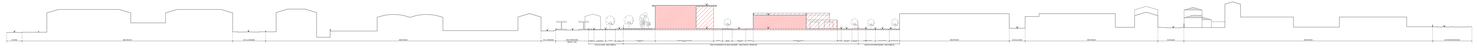

SEZIONE AMBIENTALE 2-2

CONFRONTO TRA PROGETTO E STATO DI FATTO

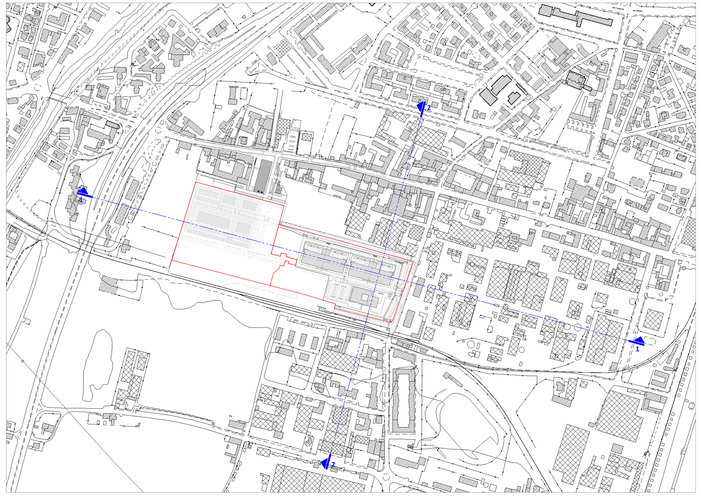

PLANIMETRIA GENERALE DI RIFERIMENTO
SCALA 1:2.000

COMUNE DI BRESCIA (BS)

Arch. Paolo Terranoscia
Via Garibaldi n. 36 - 12014 Caraglio (BS)
Tel. 0171/618.611
paolo.terranoscia@gmail.com

PEC paolo.terranoscia@archiveradpec.it

Arch. FranceswaFuganti
Via XXVI Febbraio n. 19 - 25047 Fabbeno (BS)
Tel. 0171/618.611
arch.fuganti@gmail.com

PEC francesca.fuganti@archiveradpec.it

PIANO ATTUATIVO in VARIANTE al P.G.T.
nell'ambito del COMPARTO "AT - C.2.1. Ideal Clima - Ideal Standard"

REALIZZAZIONE di un NUOVO DATA CENTER e della NUOVA SEDE AZIENDALE della ditta INTRED SpA nell'ambito del COMPARTO "AT - C.2.1. Ideal Clima - Ideal Standard" - U.M.1.1 - nell'area occupata dalla EX IDEAL STANDARD in Via Milano e Via Villa Elisa.

Foglio 132 NCT
Mappali 358, 360, 361, 362, 363, 364, 365, 366 e 367.

COMMITTENTE: **INTRED SpA**

PROGETTO di VARIANTE

PLANIMETRIA GENERALE
SEZIONI AMBIENTALI DI PROGETTO E DI CONFRONTO

DATA: **Giugno 2025**

SCALA: 1:500

DISEGNO: 2025_06 — DATA: 29/12/2025

ELABORATO

T14