




SEZIONE di POSA di TIPO
Scala 1:20

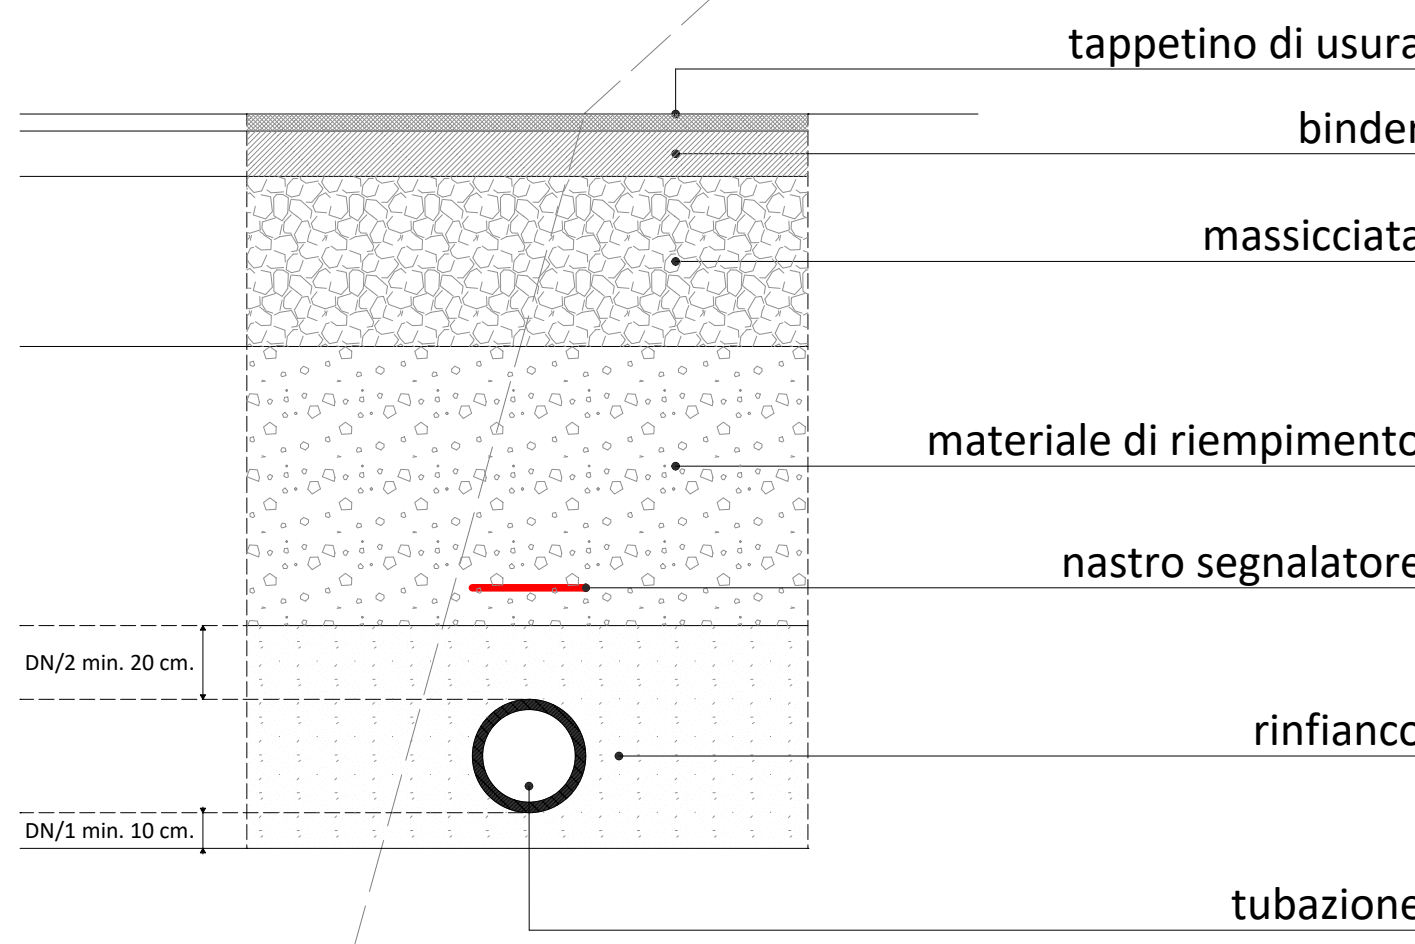


POSA di TUBAZIONE in PVC e PEAD
Scala 1:20

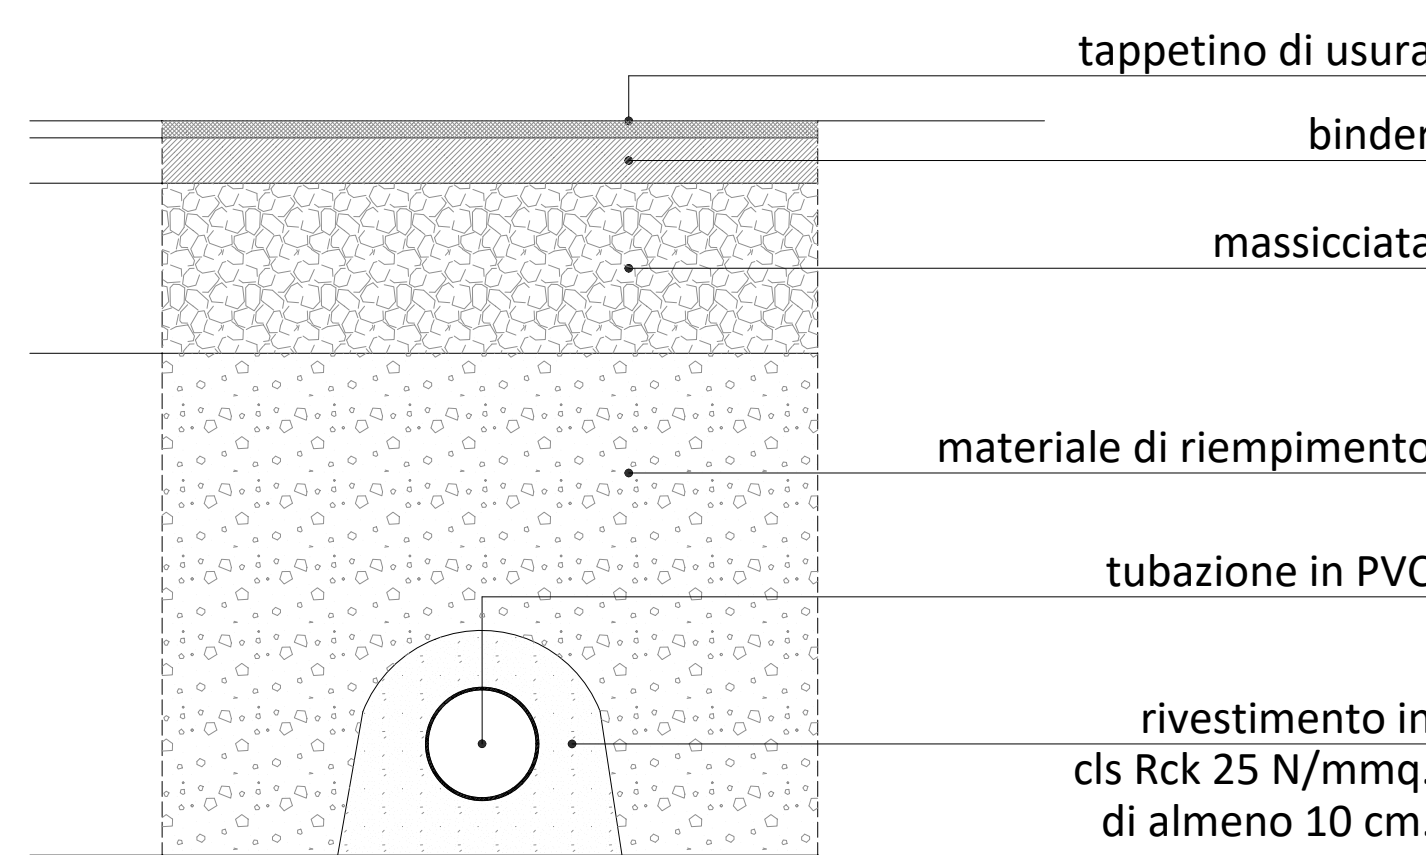

CADITOIE PREFABBRICATE in C.A.
GRIGLIA in GHISA UNI EN 124
Scala 1:20

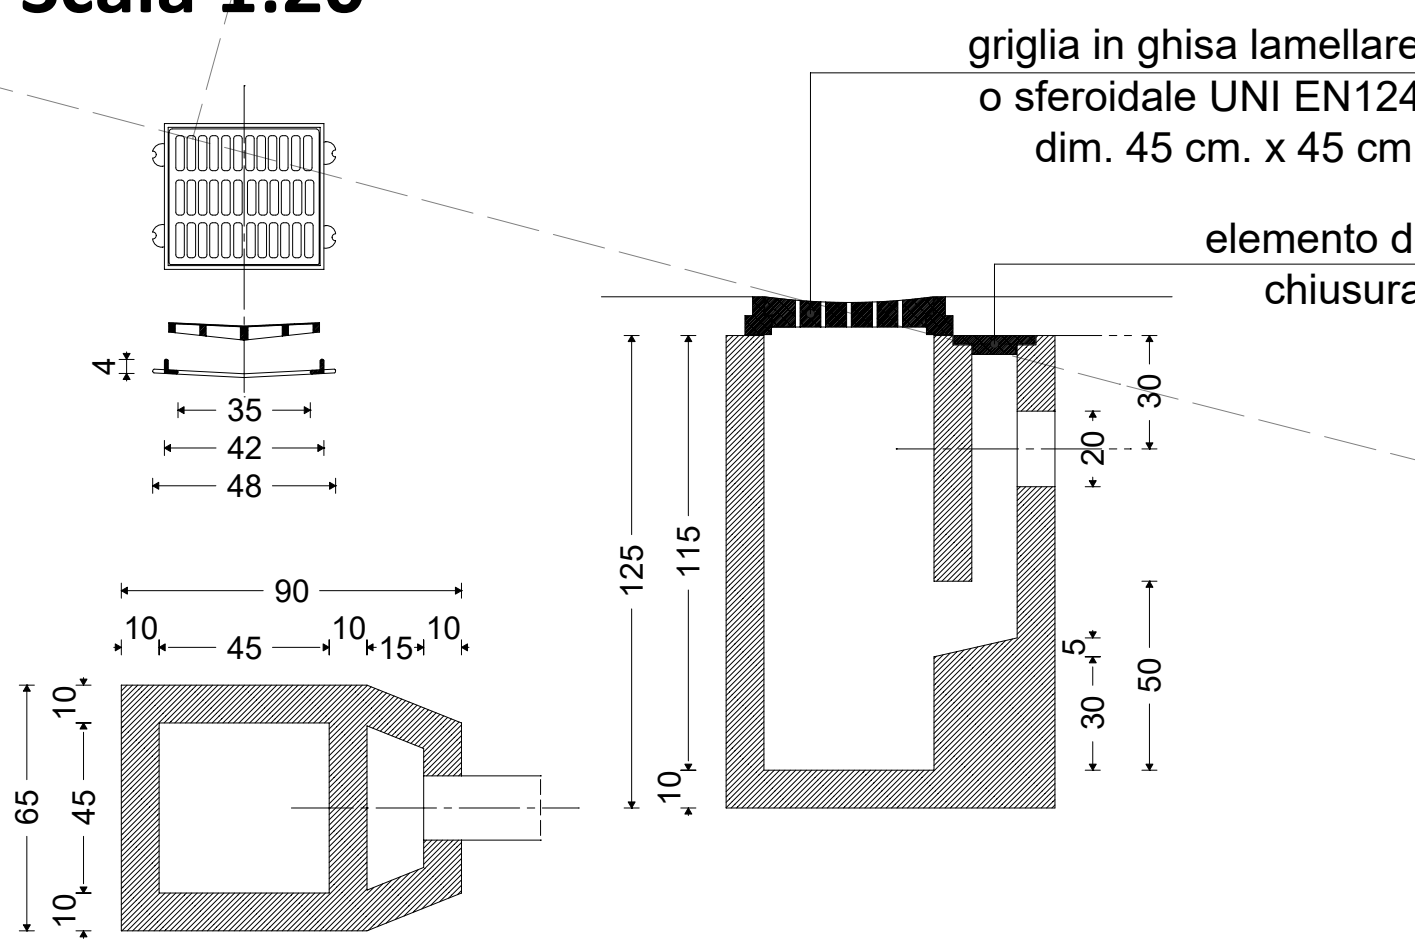

CHIUSINO a COPERCHI TRIANGOLARI in
GHISA CARRABILE per CARICHI D400
Scala 1:20

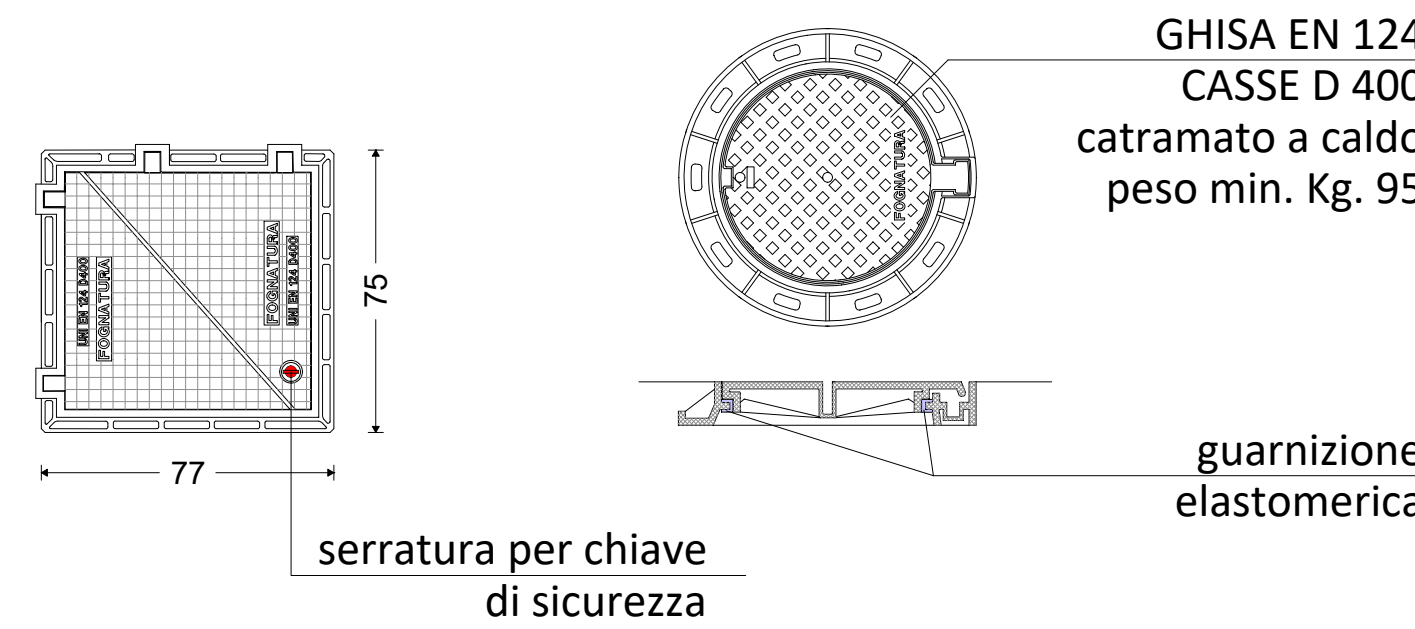



STAZIONE
FERROVIARIA

LINEE DELLA FOGNATURA BIANCA

NUOVE LINEE FOGNATURA BIANCA



LINEE ESISTENTI FOGNATURA BIANCA

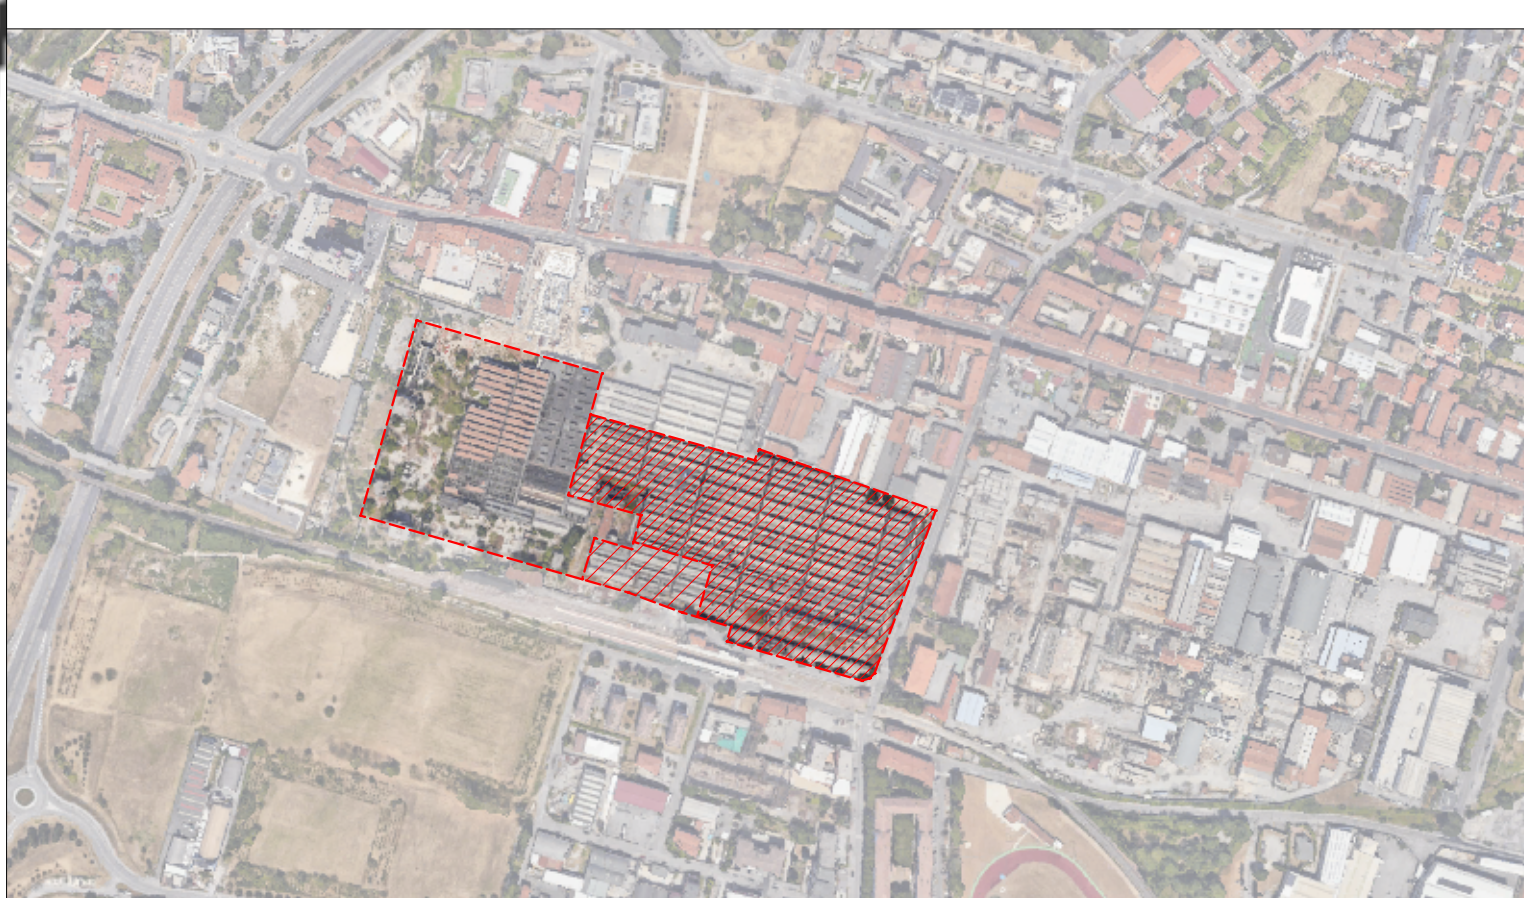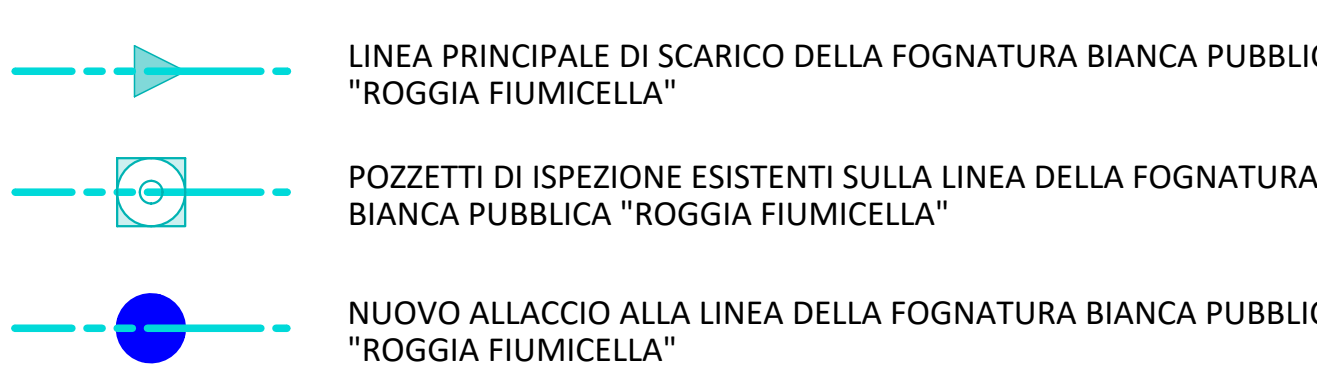

COMUNE DI BRESCIA (BS)

Arch. Paolo Terramocia
Via Caribelli n. 46 - 25011 Castenedolo (BS)
Mobile: +39 340 211420
paolo.terramocia@gmail.com
PEC: paolo.terramocia@archivordpce.it

Arch. Francesco Fogazzi
Via XXVII Febbraio n. 79 - 42042 Fabbro (RE)
Mobile: +39 340 798817
arch.fogazzi@gmail.com
PEC: francesco.fogazzi@archivordpce.it

PIANO ATTUALE in VARIANTE al P.G.T.
nell'ambito del COMPARTO "AT - C.2.1. Ideal Clima - Ideal Standard"

REALIZZAZIONE di un NUOVO DATA CENTER e della NUOVA SEDE AZIENDALE della ditta INTRED SpA nell'ambito del COMPARTO "AT - C.2.1. Ideal Clima - Ideal Standard" - U.M.L. 1 - nell'area occupata dalla EX IDEAL STANDARD in Via Milano e Via Villa Glori.		DATA	Giugno 2025
Foglio 110 NCT		SCALE	1:200
Mappali 336, 360, 361, 362, 363, 364, 365, 366 e 367.		REVISIONI	
COMMITTENTE: INTRED SpA		2025_06	29/12/2025
PROGETTO delle URBANIZZAZIONI		ELABORATO	
RETE FOGNATURA BIANCA PLANIMETRIA GENERALE di PROGETTO AREE PRIVATE			