




POSA di TUBAZIONE in PVC e PEAD
Scala 1:20

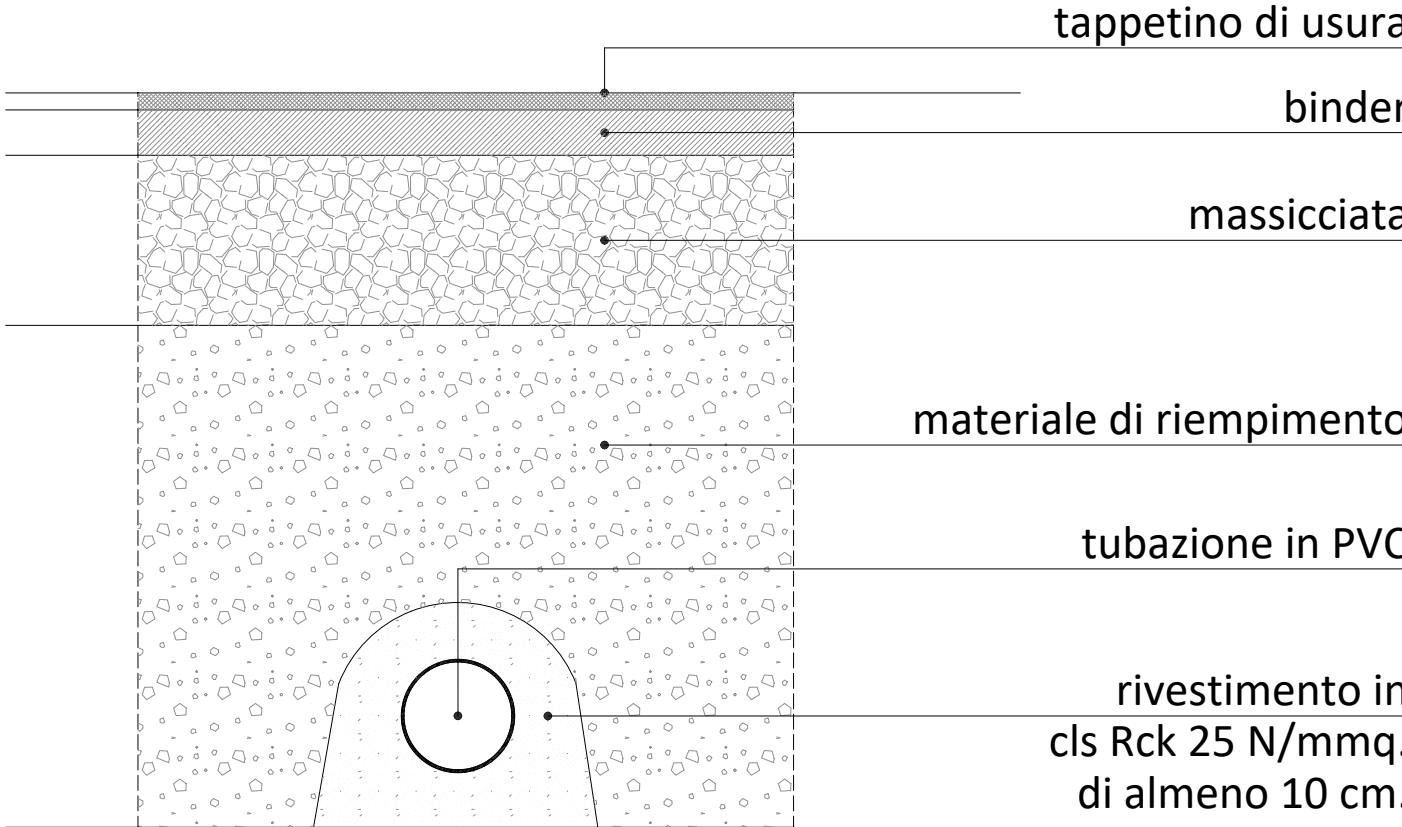


SEZIONE di POSA di TIPO
Scala 1:20

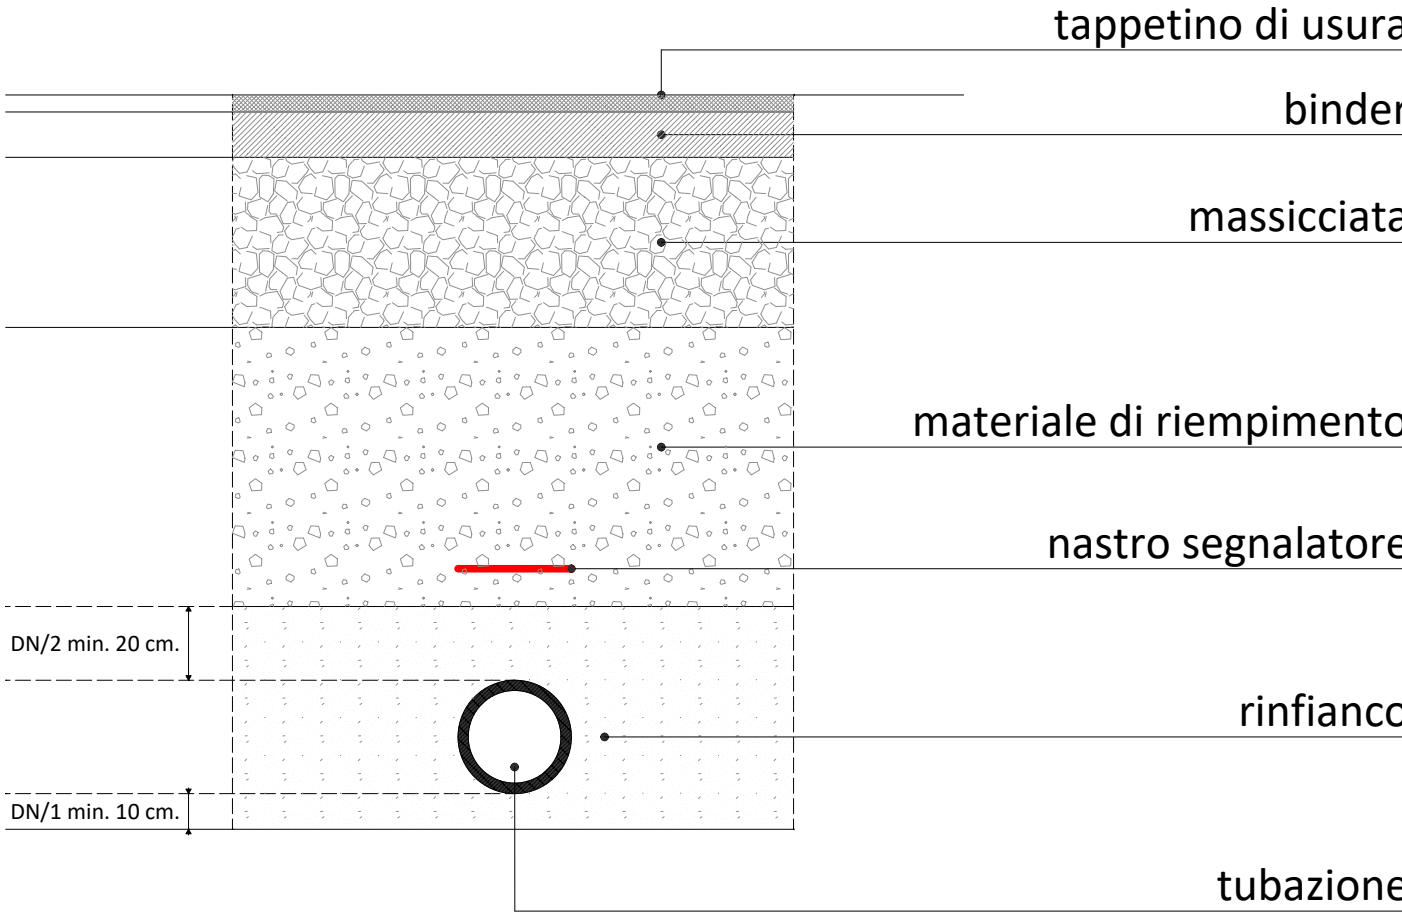

CADITOIE PREFABBRICATE in C.A.
GRIGLIA in GHISA UNI EN 124
Scala 1:20

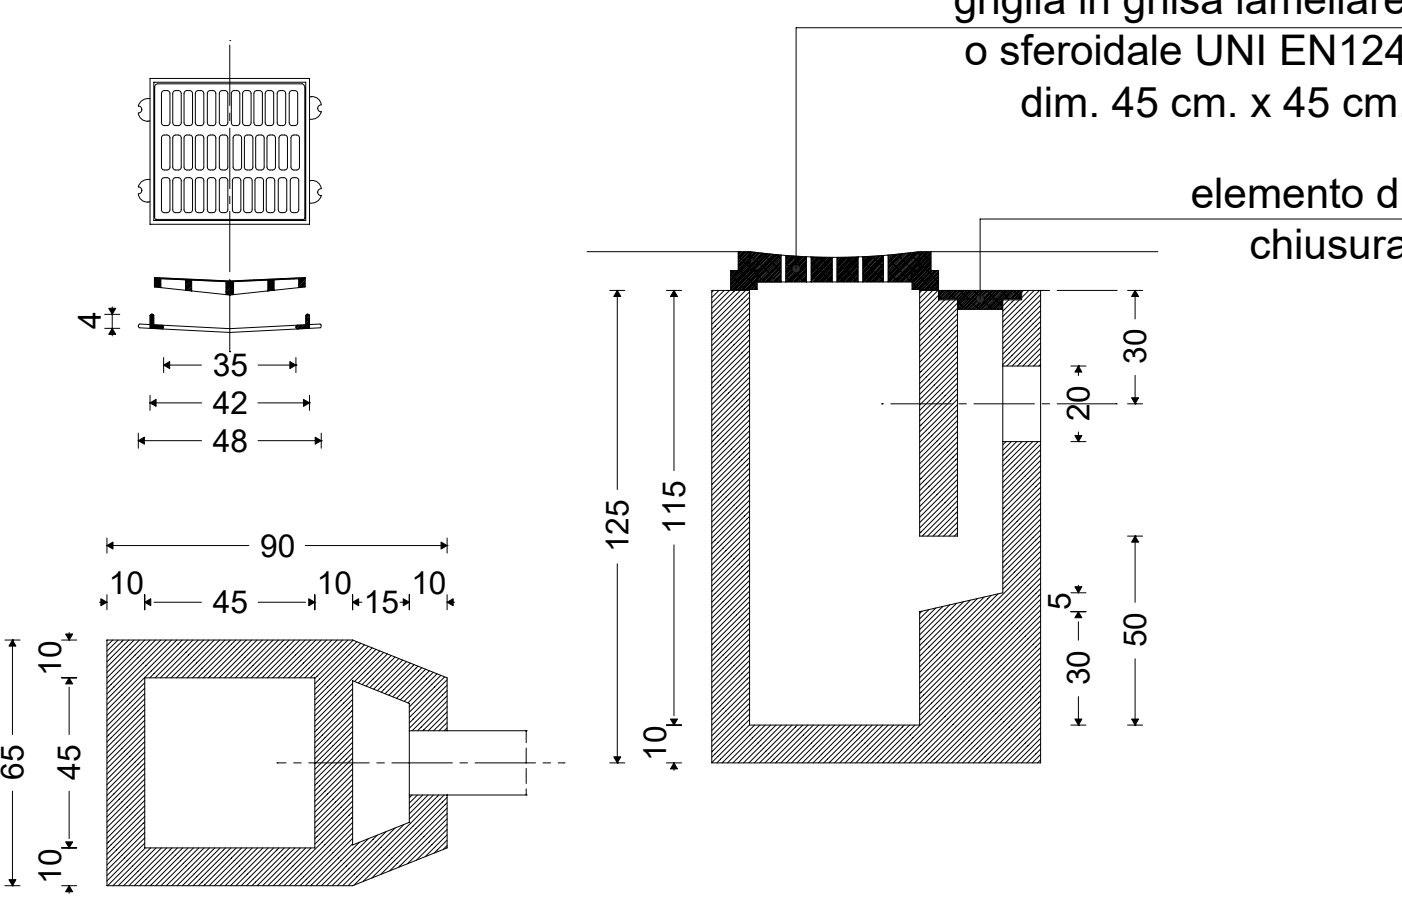

CHIUSINO a COPERCHI TRIANGOLARI in
GHISA CARRABILE per CARICHI D400
Scala 1:20

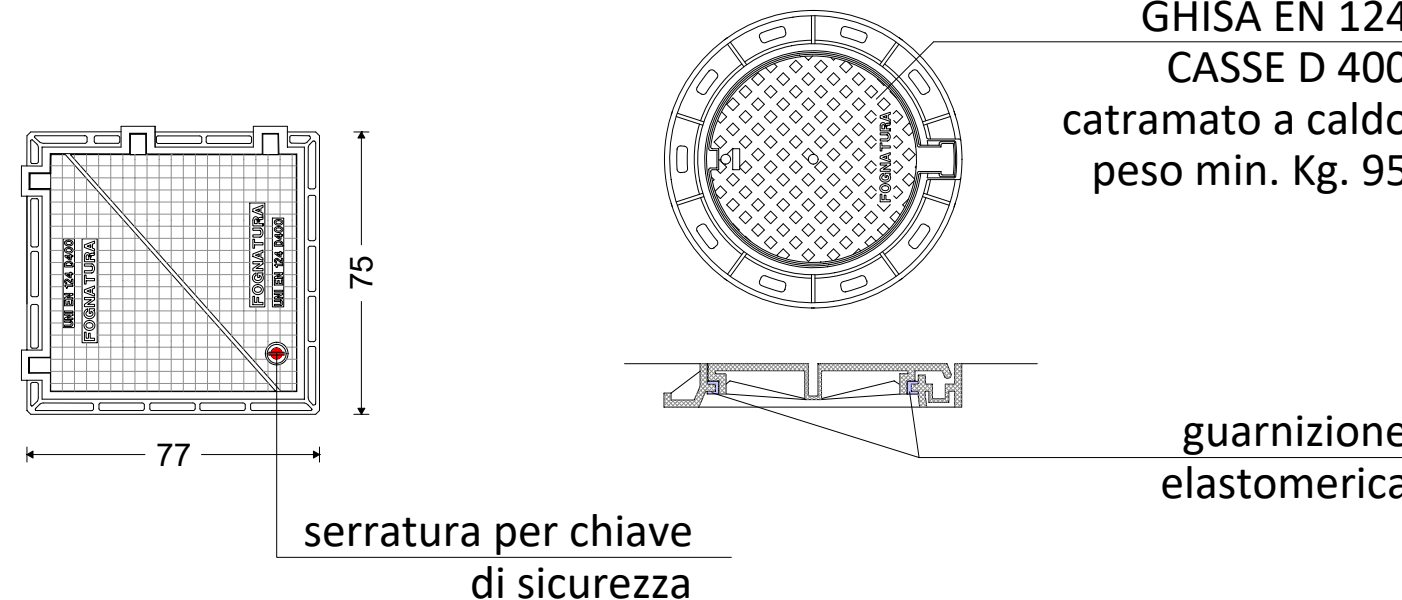

- LINEE DELLA FOGNATURA BIANCA**
- NUOVE LINEE FOGNATURA BIANCA
 - LINEA PRINCIPALE DELLA FOGNATURA BIANCA
 - LINEA SECONDARIA DELLA FOGNATURA BIANCA
 - POZZETTO DI ISPEZIONE LINEA FOGNATURA BIANCA
 - CADITOIE STRADALI CON PUNTO DI INNESTO SULLA LINEA
 - VASCA DI RACCOLTA ACQUE BIANCHE SCOLAMTORE SOTTOBACINO
 - VASCA DI LAMINAZIONE INTERRATA DI RACCOLTA DELLE ACQUE BIANCHE
 - STAZIONE DI POMPAGGIO
 - STAZIONE DI POMPAGGIO ACQUE BIANCHE VERSO LINEA ACQUE BIANCHE SU VIA PUBBLICA
 - POZZETTO CON LIMITATORE DI PORTATA
 - POZZETTO CON VALVOLE CLAPET
 - LINEA DI MANDATA POMPE DA VASCA DI LAMINAZIONE VERSO LINEA ACQUE BIANCHE SU VIA PUBBLICA

- LINEE ESISTENTI FOGNATURA BIANCA**
- LINEA PRINCIPALE DI SCARICO DELLA FOGNATURA BIANCA PUBBLICA "ROGGA FIUMICELLA"
 - POZZETTI DI ISPEZIONE ESISTENTI SULLA LINEA DELLA FOGNATURA BIANCA PUBBLICA "ROGGA FIUMICELLA"
 - NUOVO ALLACIO ALLA LINEA DELLA FOGNATURA BIANCA PUBBLICA "ROGGA FIUMICELLA"



COMUNE DI BRESCIA (BS)

Arch. Paolo Terramocia
Via Garibaldi n. 46 - 25014 Castenedolo (BS)
Mobile +39 340 211428
paolo.terramocia@gmail.com
PEC: paolo.terramocia@archworldpec.it

Arch. Francesco Fogazzi
Via XXVII Febbraio n. 79 - 42012 Fabbroio (RE)
Mobile +39 325 766812
arch.fogazzi@gmail.com
PEC: francesco.fogazzi@archworldpec.it

**PIANO ATTUATIVO in VARIANTE al P.G.T.
nell'ambito del COMPARTO "AT - C.2.1. Ideal Klima - Ideal Standard"**

REALIZZAZIONE di un NUOVO DATA CENTER e della NUOVA SEDE AZIENDALE della ditta INTRED SpA nell'ambito del COMPARTO "AT - C.2.1. Ideal Klima - Ideal Standard" - U.M.I. 1 - nell'area occupata dalla EX IDEAL STANDARD in Via Milano e Via Villa Glori.

Foglio 110 NCT
Mappali 336, 360, 361, 362, 363, 364, 365, 366 e 367.

COMMITTENTE: INTRED SpA
PROGETTO delle URBANIZZAZIONI

RETE FOGNATURA BIANCA
PLANIMETRIA GENERALE di PROGETTO
ZONA NORD

T18