



DETTAGLIO TIPO POZZETTO E PALO PER ILLUMINAZIONE STRADALE E PEDONALE (h. m. 9,00)
Rif. E.P. G.3000.1310.01
Scala 1:10

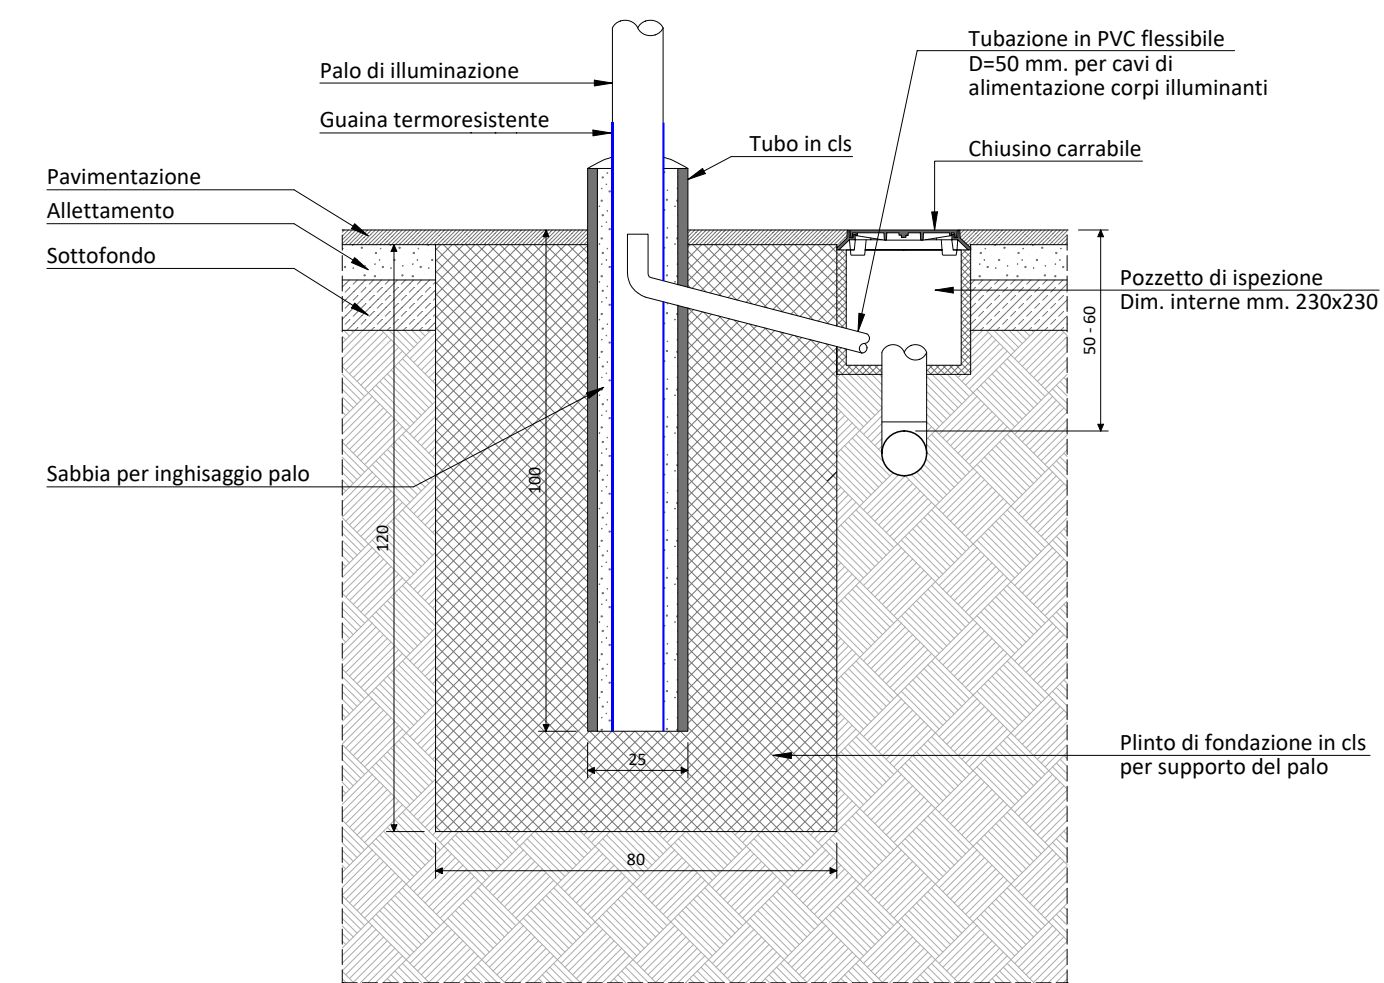


PARTICOLARE DERIVAZIONI TIPO CON MORSETTERIA DA INCASSO PER IL PALO

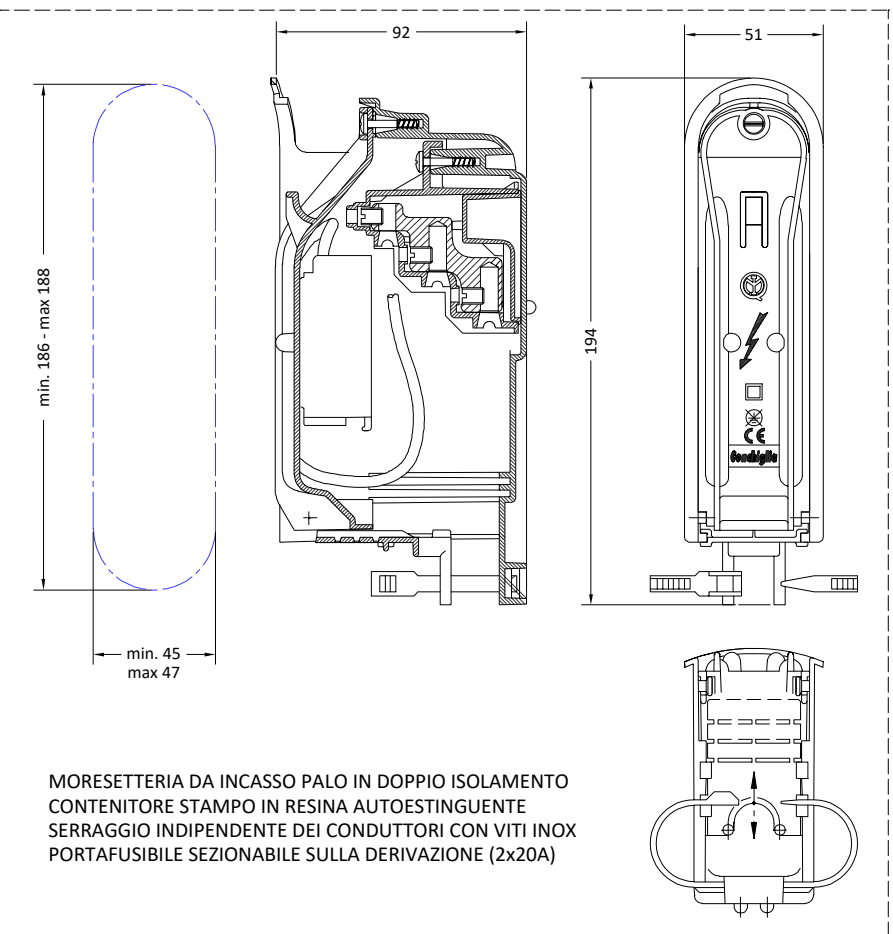


SEZIONE TIPO POZZETTO E PALO PER ILLUMINAZIONE STRADALE E PEDONALE PUBBLICA (h. m. 9,00)
Rif. E.P. G.3000.1310.01
Scala 1:10

- 1 Attacco apparecchio di illuminazione
- 2 Palo conico in acciaio; testa palo D=50 - 9,0 m. f.t.
- 3 Collare con guaina anticorrosione
- 4 Riempimento con sabbia costipata
- 5 Tubo in PVC o c/s
- 6 Basamento di fondazione in c/s
- 7 Pozzetto con foro di drenaggio
- 8 Cavo multipolare dorsale 4x16 con derivazione nel pozzetto (muffola)

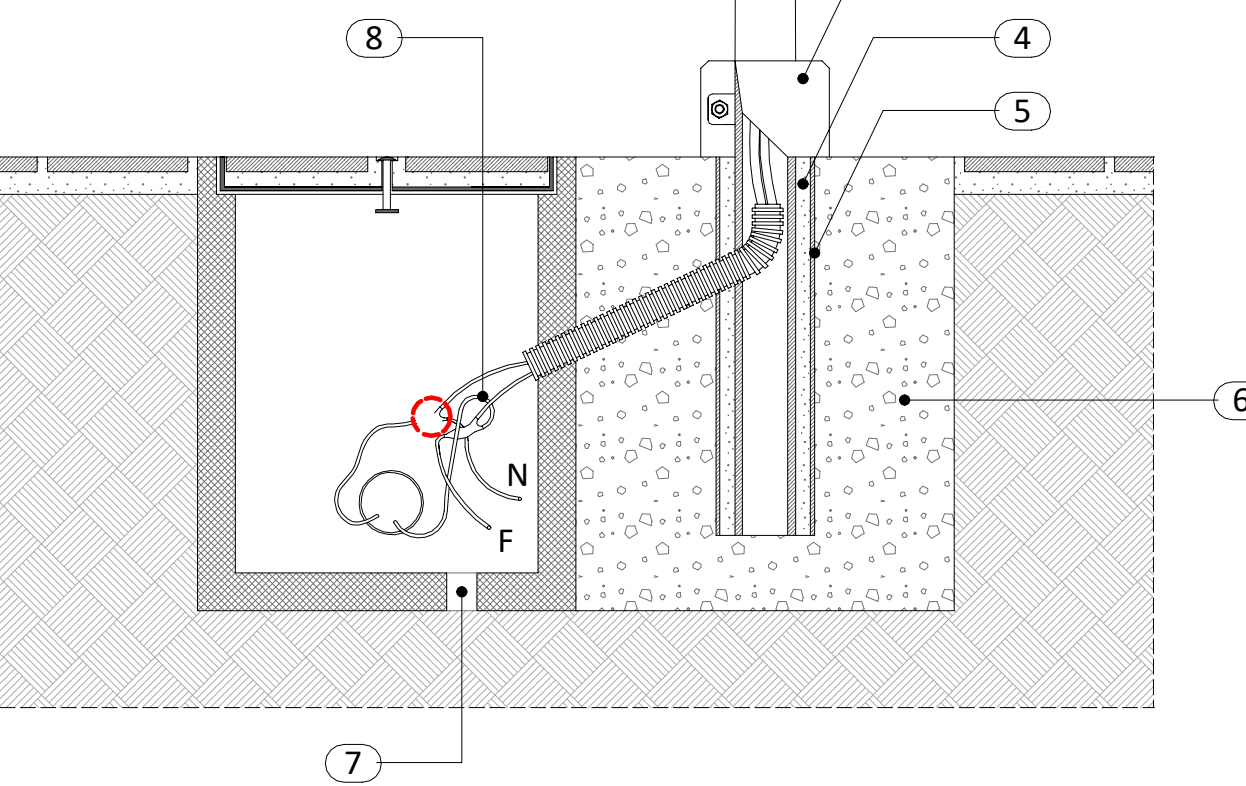

PARTICOLARE DI DERIVAZIONE IN POZZETTO

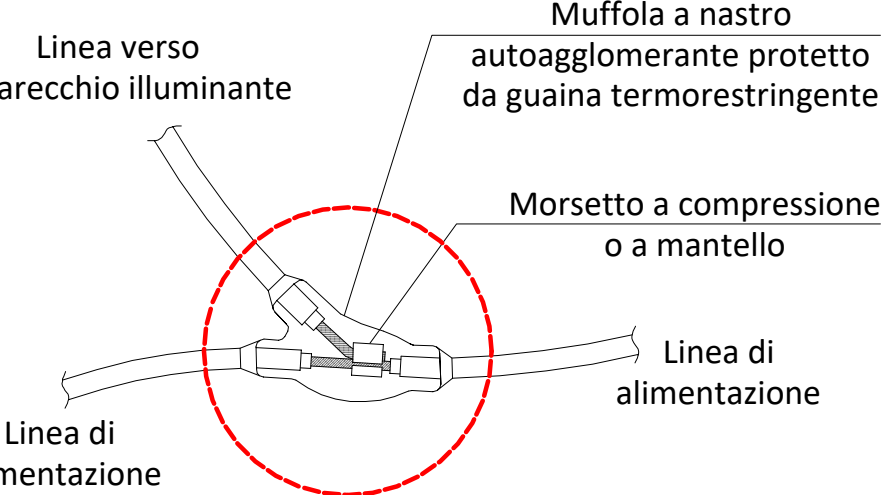

- NUOVA LINEA DI ILLUMINAZIONE PUBBLICA**
- LA-01-9**
Apparecchio di illuminazione **SIMMETRICO** - GRADO DI PROTEZIONE IP43
Palo h. f.t. 9 m. con armatura stradale a LED su testa palo con corpo e copertura in alluminio pressofuso. Corrente LED: 700 mA - Flusso sorgente: 8325 lm
Potenza sorgente: 48 W - Efficienza sorgente: 173 lm/W
Flusso apparecchio: 7160 lm - Potenza apparecchio: 52,5 W
Efficienza apparecchio: 136 lm/W - Categoria indice di abbagliamento: D4
- LA-02-9**
Apparecchio di illuminazione **ASIMMETRICO** - GRADO DI PROTEZIONE IP43
Palo h. f.t. 9 m. con armatura stradale a LED su testa palo con corpo e copertura in alluminio pressofuso. Corrente LED: 700 mA - Flusso sorgente: 8325 lm
Potenza sorgente: 48 W - Efficienza sorgente: 173 lm/W
Flusso apparecchio: 7160 lm - Potenza apparecchio: 52,5 W
Efficienza apparecchio: 136 lm/W - Categoria indice di abbagliamento: D4
- POZZETTO DI ISPEZIONE**
Pozzetto di ispezione sulla **NUOVA LINEA PRINCIPALE** per illuminazione pubblica (IP) - dimensioni cm. 40 x 40
- NUOVA LINEA PRINCIPALE** con Cavidotto interrato Ø mm. 110 per linee di illuminazione pubblica (IP) - Profondità minima di posa cm. 50
- POZZETTO DI ISPEZIONE PER COLLEGAMENTO PALO** per illuminazione pubblica (IP) dimensioni cm. 40 x 40
- NUOVA LINEA DI COLLEGAMENTO** del PALO di illuminazione pubblica (IP) con Cavidotto interrato Ø mm. 110 per linee - Profondità minima di posa cm. 50
- NUOVO Q.E.**
Rete di illuminazione pubblica
- NUOVO ALLOGGIAMENTO** colonnina CONTATORI e controllo della RETE di illuminazione ESISTENTE

LINEA DI ILLUMINAZIONE PUBBLICA ESISTENTE

- LINEA PRINCIPALE ESISTENTE** con Cavidotto interrato Ø mm. 110 per linee di illuminazione pubblica (IP)
- POZZETTO DI ISPEZIONE ESISTENTE** per collegamento PALO per illuminazione pubblica (IP) - dimensioni cm. 35 x 35
- LINEA DI COLLEGAMENTO** del PALO di illuminazione pubblica (IP) con Cavidotto interrato Ø mm. 110 per linee - Profondità minima di posa cm. 50
- POZZETTO DI ISPEZIONE ESISTENTE** per collegamento PALO per illuminazione pubblica (IP) - dimensioni cm. 35 x 35
- ALLOGGIAMENTO** colonnina CONTATORI e controllo della RETE di illuminazione ESISTENTE
- PALO** di illuminazione pubblica (IP) ESISTENTE - LAMPIONCINO
Potenza da 70 W JM.
- PALO** di illuminazione pubblica (IP) ESISTENTE - LAMPIONE
Potenza da 100 a 250 W Sap.



COMUNE DI BRESCIA (BS)

Arch. Paolo Terramocia
 Via Garibaldi n. 46 - 25014 Gasterondo (BS)
 Mobile +39 340 211426
 paolo.terramocia@gmail.com
 PEC: paolo.terramocia@archiworldpec.it

Arch. Francesco Fogazzi
 Via XXVII Febbraio n. 79 - 42012 Fabricio (RE)
 Mobile +39 325 766812
 arch.fogazzi@gmail.com
 PEC: francesco.fogazzi@archiworldpec.it

PIANO ATTUATIVO in VARIANTE al P.G.T. nell'ambito del COMPARTO "AT - C.2.1. Ideal Clima - Ideal Standard"

REALIZZAZIONE di un NUOVO DATA CENTER e della NUOVA SEDE AZIENDALE della ditta INTRED SpA nell'ambito del COMPARTO "AT - C.2.1. Ideal Clima - Ideal Standard" - I.U.M.I. 1 - nell'area occupata dalla EX IDEAL STANDARD in Via Milano e Via Villa Glori.

Foglio 110 NCT
 Mappali 336, 360, 361, 362, 363, 364, 365, 366 e 367.

COMMITTENTE: **INTRED SpA**

PROGETTO delle **URBANIZZAZIONI**

RETE ILLUMINAZIONE PUBBLICA
 PLANIMETRIA GENERALE di PROGETTO
 ZONA NORD

T20