




DETTAGLIO TIPO POZZETTO E PALO PER ILLUMINAZIONE STRADALE E PEDONALE (h. m. 9,00)
Rif. E.P. G.3000.1310.01
Scala 1:10

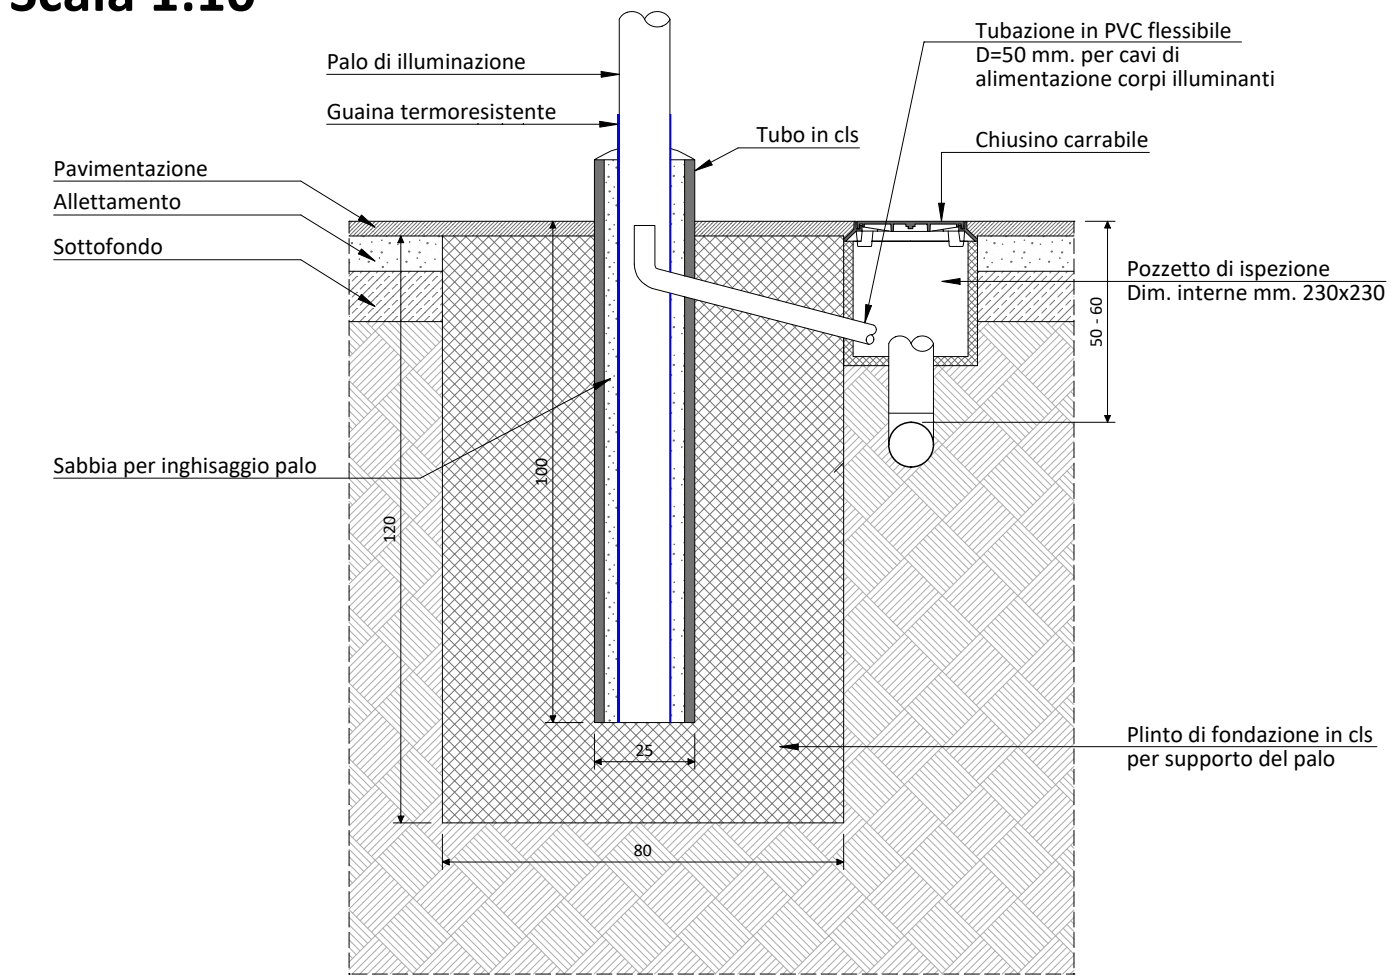


PARTICOLARE DERIVAZIONI TIPO CON MORSETTERIA DA INCASSO PER IL PALO

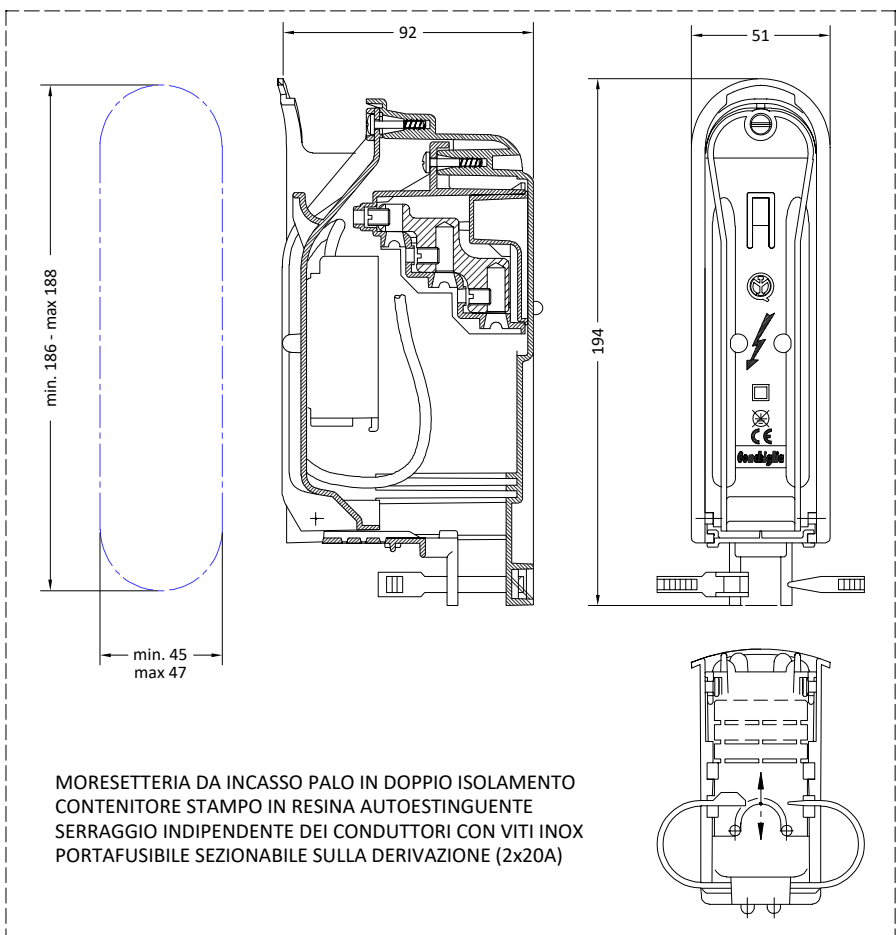

SEZIONE TIPO POZZETTO E PALO PER ILLUMINAZIONE STRADALE E PEDONALE PUBBLICA (h. m. 9,00)
Rif. E.P. G.3000.1310.01
Scala 1:10

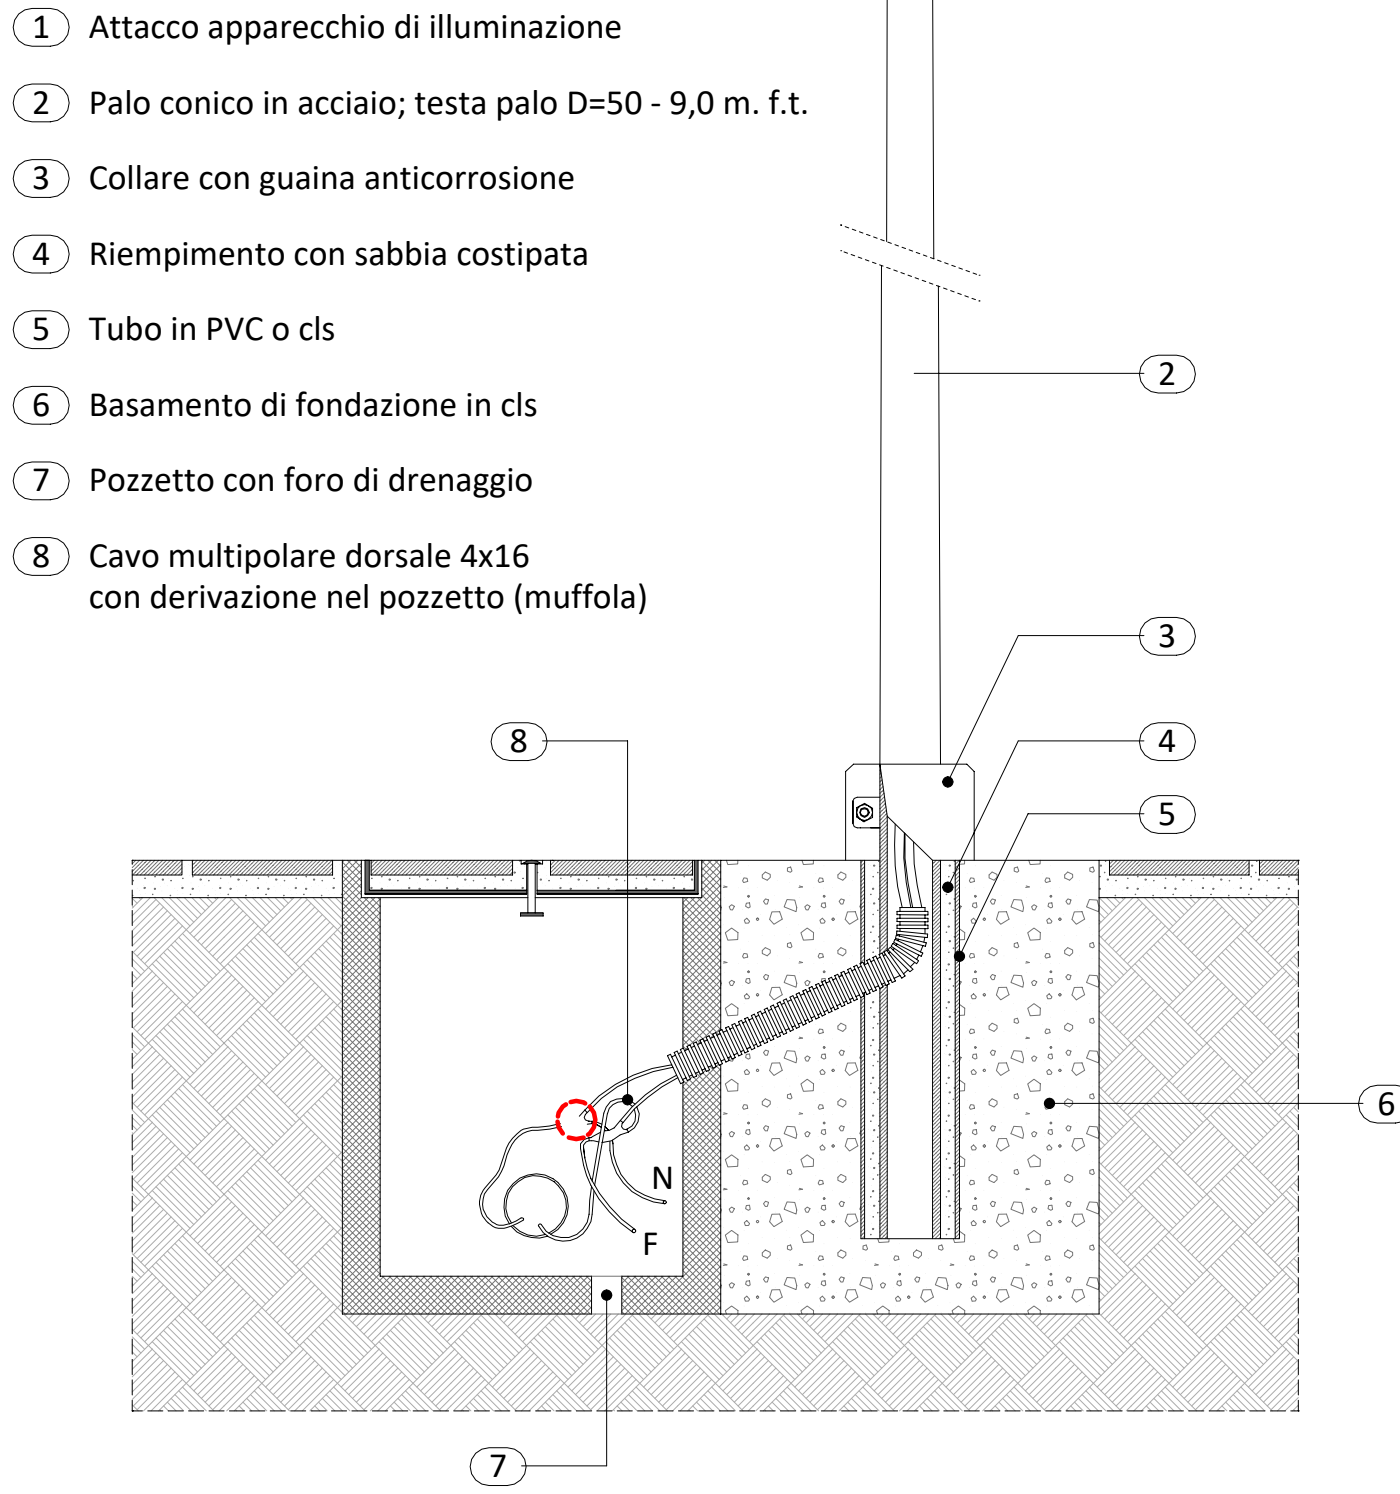

PARTICOLARE DI DERIVAZIONE IN POZZETTO

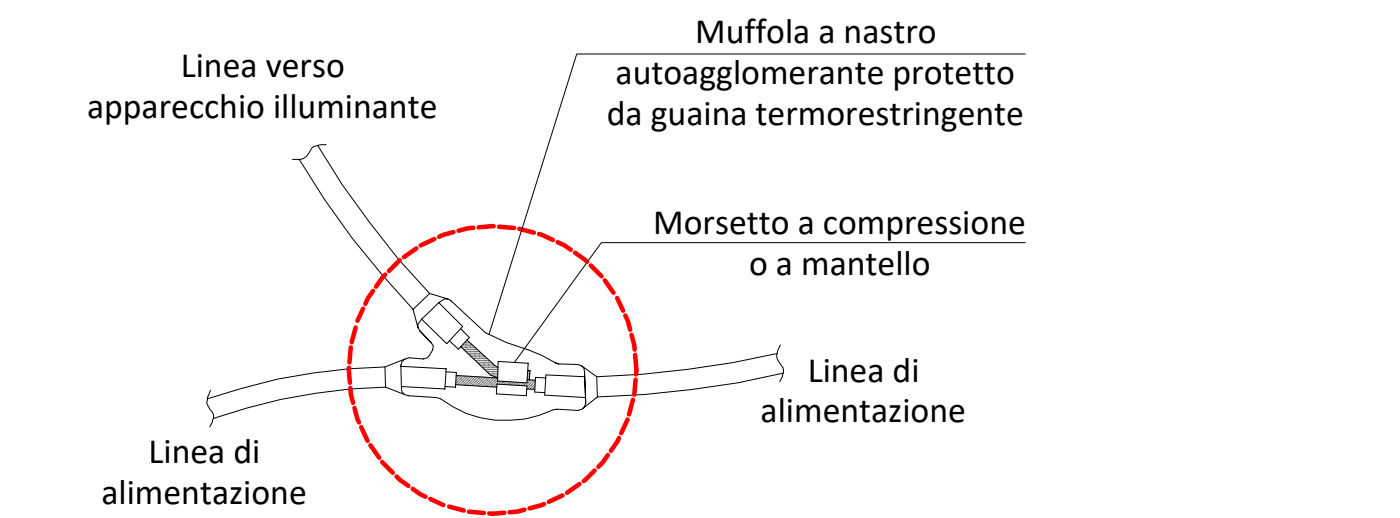

- NUOVA LINEA DI ILLUMINAZIONE PUBBLICA**
- Apparecchio di illuminazione SIMMETRICO - GRADO DI PROTEZIONE IP43
Palo h. f.t. 9 m. con armatura stradale a LED su testa palo con corpo e copertura in alluminio pressofuso. Corrente LED: 700 mA - Flusso sorgente: 8325 lm
Potenza sorgente: 48 W - Efficienza sorgente: 173 lm/W
Flusso apparecchio: 7160 lm - Potenza apparecchio: 52,5 W
Efficienza apparecchio: 136 lm/W - Categoria indice di abbagliamento: D4
 - Apparecchio di illuminazione ASIMMETRICO - GRADO DI PROTEZIONE IP43
Palo h. f.t. 9 m. con armatura stradale a LED su testa palo con corpo e copertura in alluminio pressofuso. Corrente LED: 700 mA - Flusso sorgente: 8325 lm
Potenza sorgente: 48 W - Efficienza sorgente: 173 lm/W
Flusso apparecchio: 7160 lm - Potenza apparecchio: 52,5 W
Efficienza apparecchio: 136 lm/W - Categoria indice di abbagliamento: D4
 - Pozzetto di ispezione sulla NUOVA LINEA PRINCIPALE per illuminazione pubblica (IP) - dimensioni cm. 40 x 40
 - NUOVA LINEA PRINCIPALE con Cavidotto interrato Ø mm. 110 per linee di illuminazione pubblica (IP) - Profondità minima di posa cm. 50
 - Pozzetto di ispezione per collegamento PALO per illuminazione pubblica (IP) dimensioni cm. 40 x 40
 - NUOVA LINEA DI COLLEGAMENTO del PALO di illuminazione pubblica (IP) con Cavidotto interrato Ø mm. 110 per linee - Profondità minima di posa cm. 50
 - NUOVO Q.E.
Rete di illuminazione pubblica
 - NUOVO ALLOGGIAMENTO colonnina CONTATORI e controllo della RETE di illuminazione ESISTENTE

- LINEA DI ILLUMINAZIONE PUBBLICA ESISTENTE**
- LINEA PRINCIPALE ESISTENTE con Cavidotto interrato Ø mm. 110 per linee di illuminazione pubblica (IP)
 - Pozzetto di ispezione ESISTENTE per collegamento PALO per illuminazione pubblica (IP) - dimensioni cm. 35 x 35
 - LINEA DI COLLEGAMENTO del PALO di illuminazione pubblica (IP) con Cavidotto interrato Ø mm. 110 per linee - Profondità minima di posa cm. 50
 - Pozzetto di ispezione ESISTENTE per collegamento PALO per illuminazione pubblica (IP) - dimensioni cm. 35 x 35
 - ALLOGGIAMENTO colonnina CONTATORI e controllo della RETE di illuminazione ESISTENTE
 - PALO di illuminazione pubblica (IP) ESISTENTE - LAMPIONCINO
Potenza da 70 W JM.
 - PALO di illuminazione pubblica (IP) ESISTENTE - LAMPIONE
Potenza da 100 a 250 W Sap.



COMUNE DI BRESCIA (BS)

Arch. Paolo Terramoccia
Via Garibaldi n. 46 - 25011 Castenedolo (BS)
Mobile +39 340 2314426
paolo.terramoccia@gmail.com
PEC: paolo.terramoccia@archiworldpec.it

Arch. Francesco Fogazzi
Via XXVII Febbraio n. 79 - 42042 Fabbrico (RE)
Mobile +39 335 7168012
arch.fogazzi@gmail.com
PEC: francesco.fogazzi@archiworldpec.it

PIANO ATTUATIVO in VARIANTE al P.G.T. nell'ambito del COMPARTO "AT - C.2.1. Ideal Clima - Ideal Standard"

REALIZZAZIONE di un NUOVO DATA CENTER e della NUOVA SEDE AZIENDALE della ditta INTRED SpA nell'ambito del COMPARTO "AT - C.2.1. Ideal Clima - Ideal Standard" - U.M.I. 1 - nell'area occupata dalla EX IDEAL STANDARD in Via Milano e Via Villa Glori.

DATA
Giugno 2025

SCALA
1:200

REVISIONE

2025_06
29/12/2025

Foglio 110 NCT
Mappali 336, 360, 361, 362, 363, 364, 365, 366 e 367.

COMMITTENTE: **INTRED SpA**

PROGETTO delle URBANIZZAZIONI

RETE ILLUMINAZIONE PUBBLICA
PLANIMETRIA GENERALE di PROGETTO
ZONA SUD

T21