



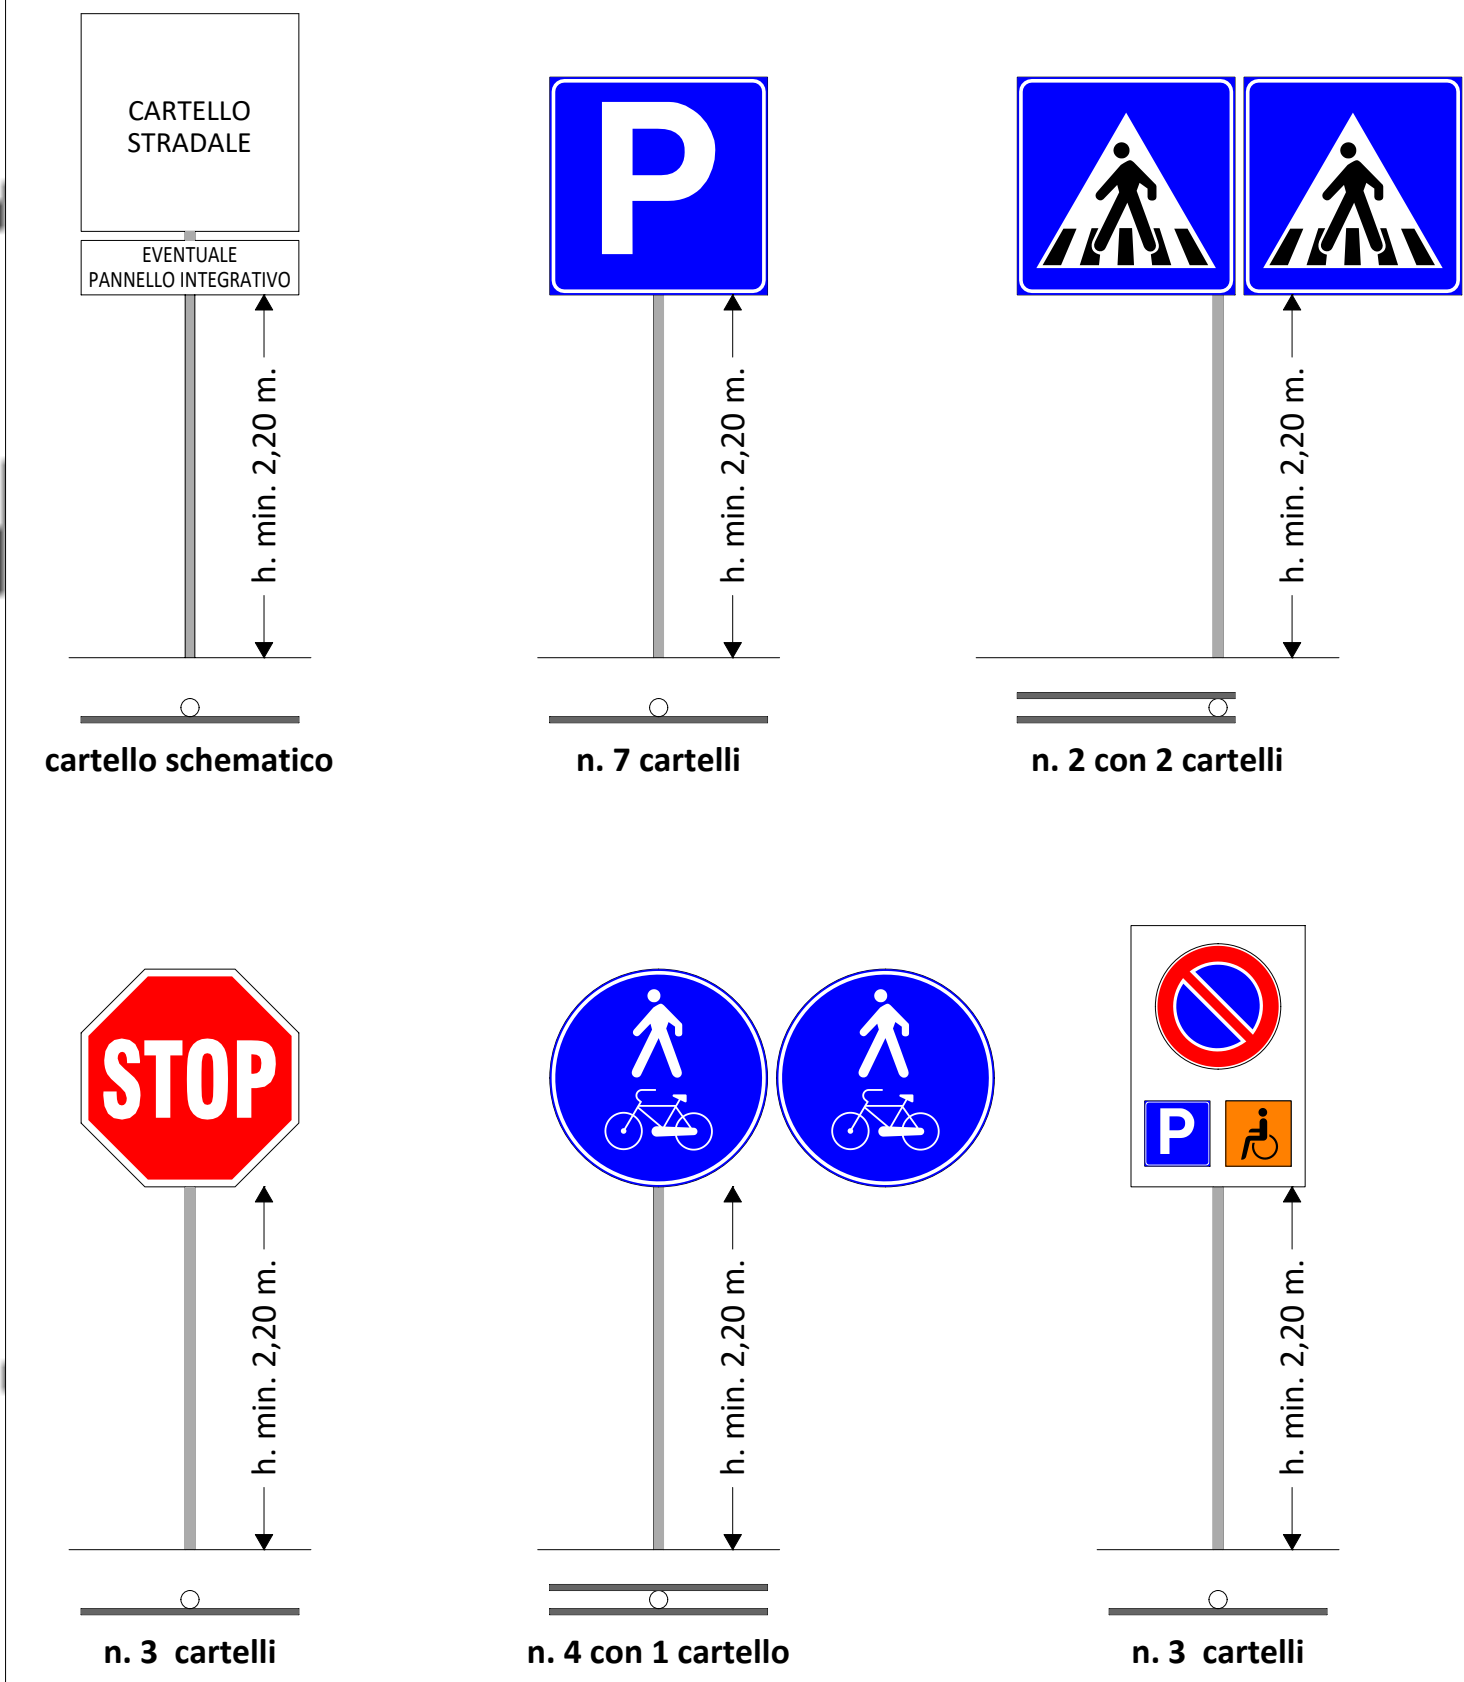

CARTELLI della SEGNALETICA STRADALE VERTICALE

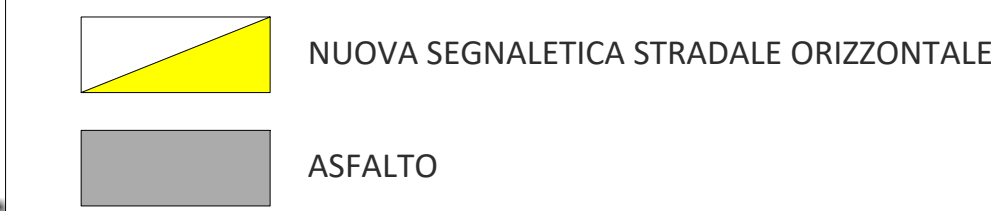

SEGNALETICA STRADALE ORIZZONTALE



COMUNE DI BRESCIA (BS)

Arch. Paolo Terramocia Via Garibaldi n. 46 - 25014 Castenedolo (BS) Mobile +39 340 2314426 paolo.terramocia@gmail.com PEC paolo.terramocia@archiworldpec.it	Arch. Francesco Fogazzi Via XXVII Febbraio n. 79 - 42042 Fabbrico (RE) Mobile +39 335 7068012 arch.fogazzi@gmail.com PEC francesco.fogazzi@archiworldpec.it
--	--

PIANO ATTUATIVO in VARIANTE al P.G.T.
nell'ambito del COMPARTO "AT - C.2.1. Ideal Clima - Ideal Standard"

REALIZZAZIONE di un NUOVO DATA CENTER e della NUOVA SEDE AZIENDALE della ditta INTRED SpA nell'ambito del COMPARTO "AT - C.2.1. Ideal Clima - Ideal Standard" - U.M.I.1 - nell'area occupata dalla EX IDEAL STANDARD in Via Milano e Via Villa Glori.		DATA	Giugno 2025	
Foglio 110 NCT Mappali 336, 360, 361, 362, 363, 364, 365, 366 e 367.		SCALA	1:200	
COMMITTENTE: INTRED SpA		REVISIONI	2025_06	29/12/2025
PROGETTO delle URBANIZZAZIONI		ELABORATO		
SEGNALETICA STRADALE PLANIMETRIA GENERALE di PROGETTO ZONA SUD		T31		