
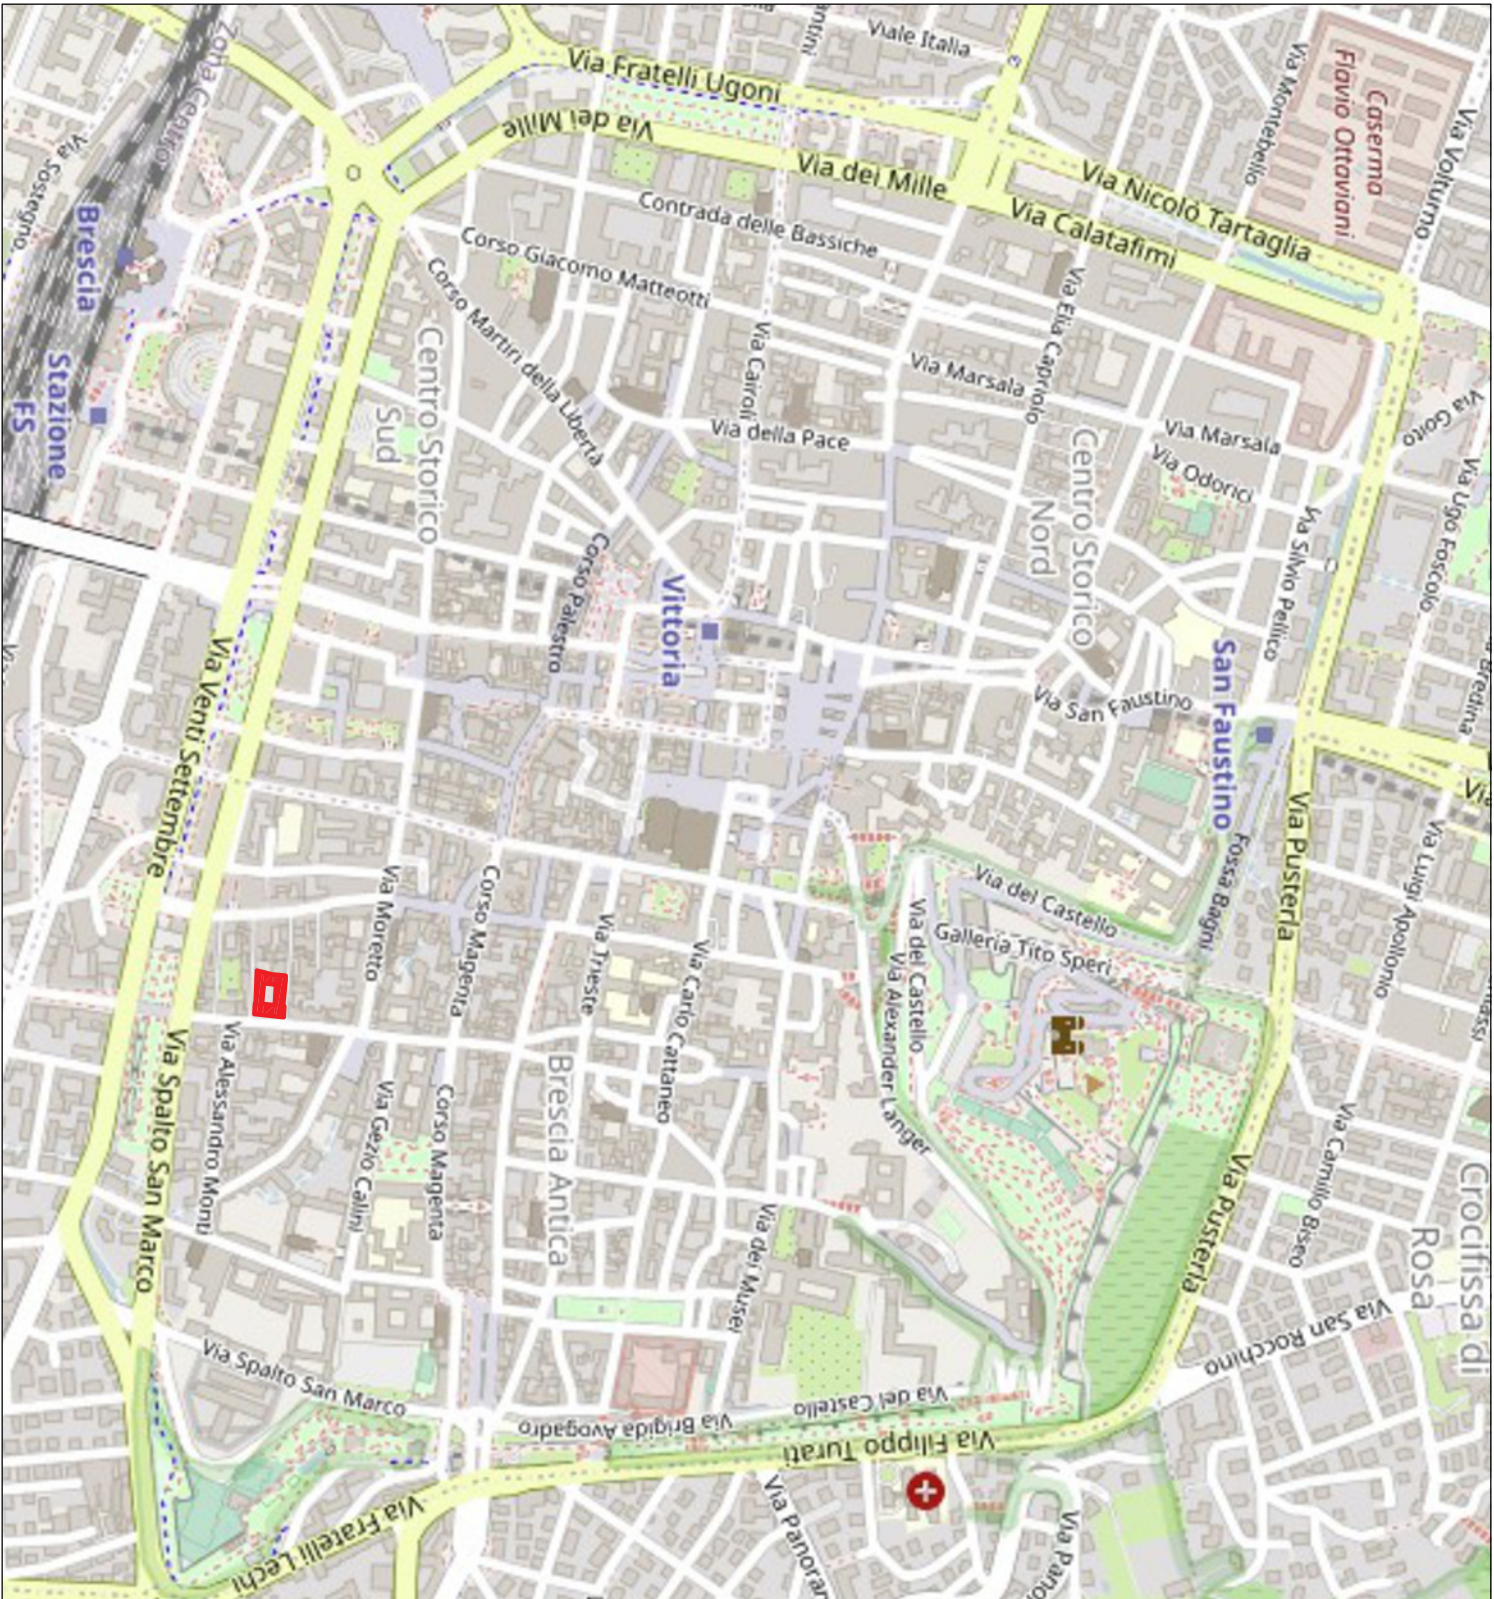


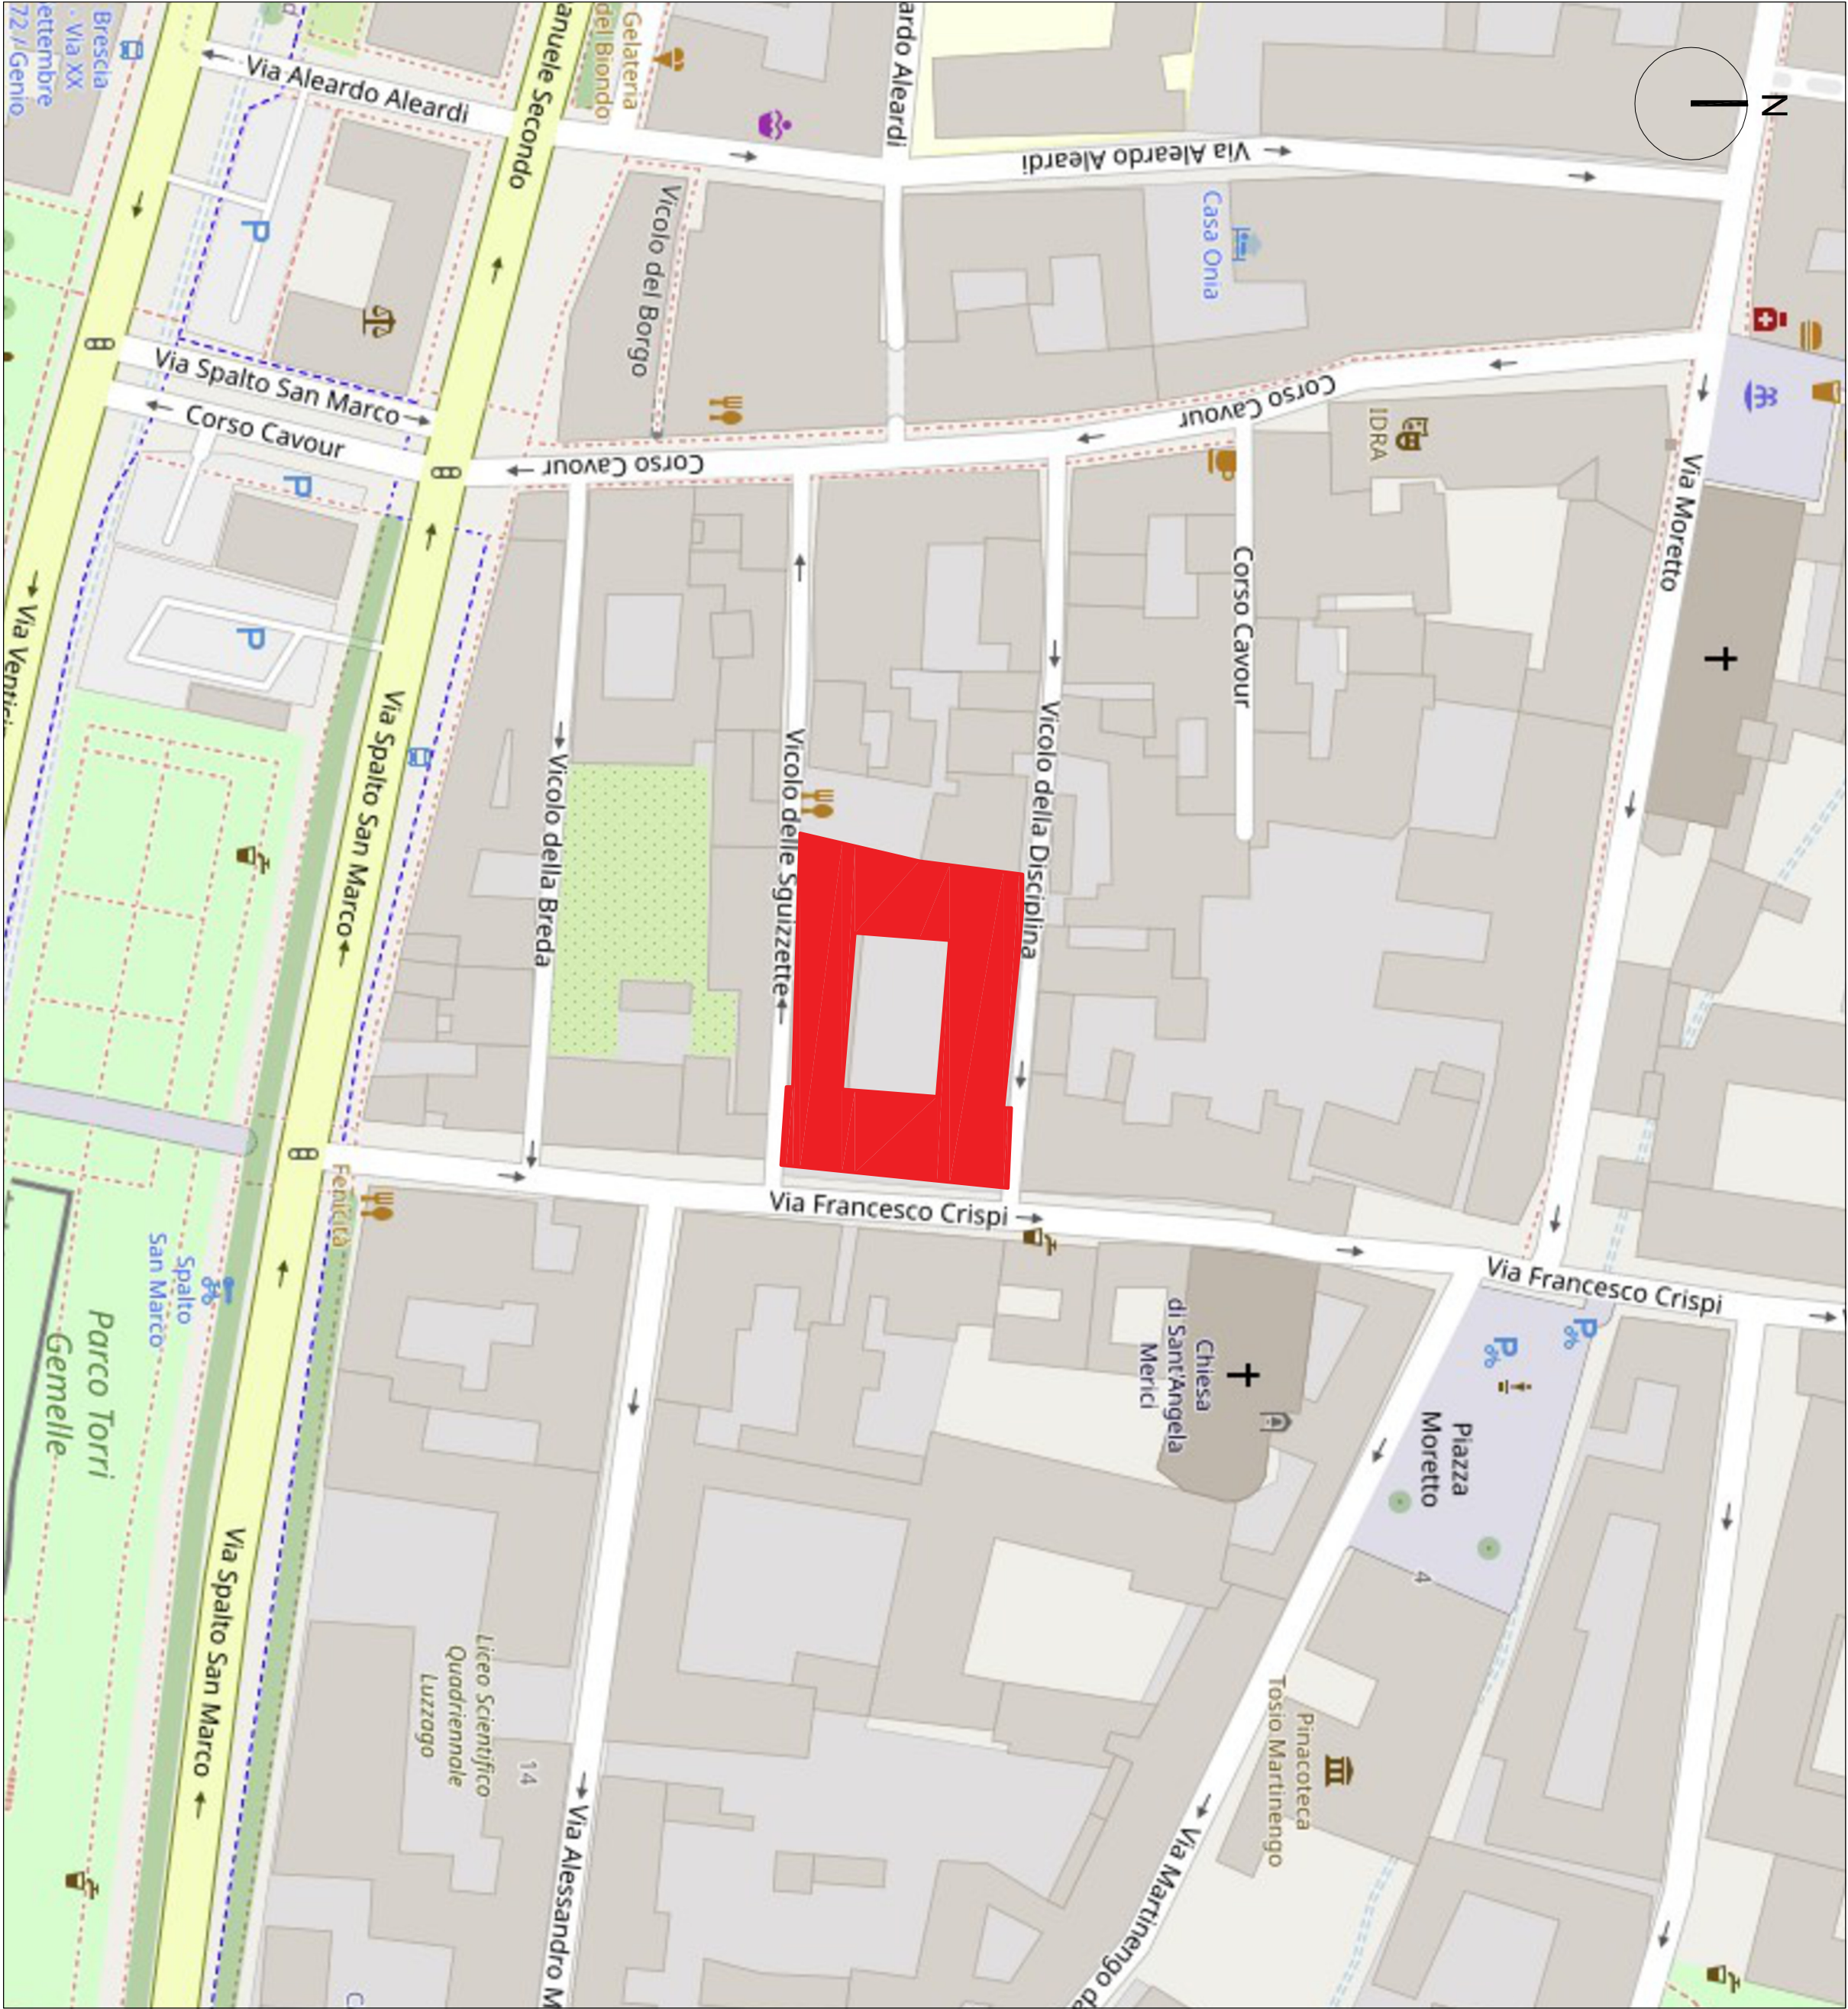

scala 1:10000

Alessandro Magli Architetto		Paola Magli Architetto	
Via Obici 14 - 25034 Orzinuovi (BS) C.F.: MGL LSN 64M06 GI49R Ordine degli Architetti di Brescia n. 1244 tel. 030941666 mail info@alexandromaglit.it		Via Mura Manfredi 28 - 26012 Castelleone (CR) C.F.: MGL PLA96R49E884R Ordine degli Architetti di Brescia n. 3557 tel. 3663385121	
Committente			
Casa di Salute Moro S.p.A. Via Francesco Crispi n. 22/24 25121 Brescia			
PdR	Progetto	Piano di recupero ex Casa Moro, via Crispi Brescia	
	Numero elaborato pratica	1	
	Oggetto tavola	INQUADRAMENTO	
Codice progetto		Data	
		settembre 2024	
		Scala	
		1:1000	
		SF P D E	
QUESTO DISEGNO E' DI PROPRIETA' RISERVATA E NON PUO' ESSERE COPIATO O RIPRODOTTO SENZA PREVENTIVA AUTORIZZAZIONE			