

s.a.nd.ro
Studio Magli | Architettura & Design

2024-2025

PIANO ATTUATIVO EX CASA MORO


ELABORATO

60


FOTOINSERIMENTI
VOLUMETRICI
PROSPETTO VIA CRISPI

committente Casa di Salute Moro S.p.A.
ubicazione Via F. Crispi n. 22/24,
Brescia - 25121
progettista Arch. Alessandro
Magli, Arch. Paola Magli
scala
data NOVEMBRE 2025

0 1 2 3 4

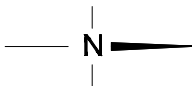

RILIEVO - PROSPETTO SU VIA CRISPI

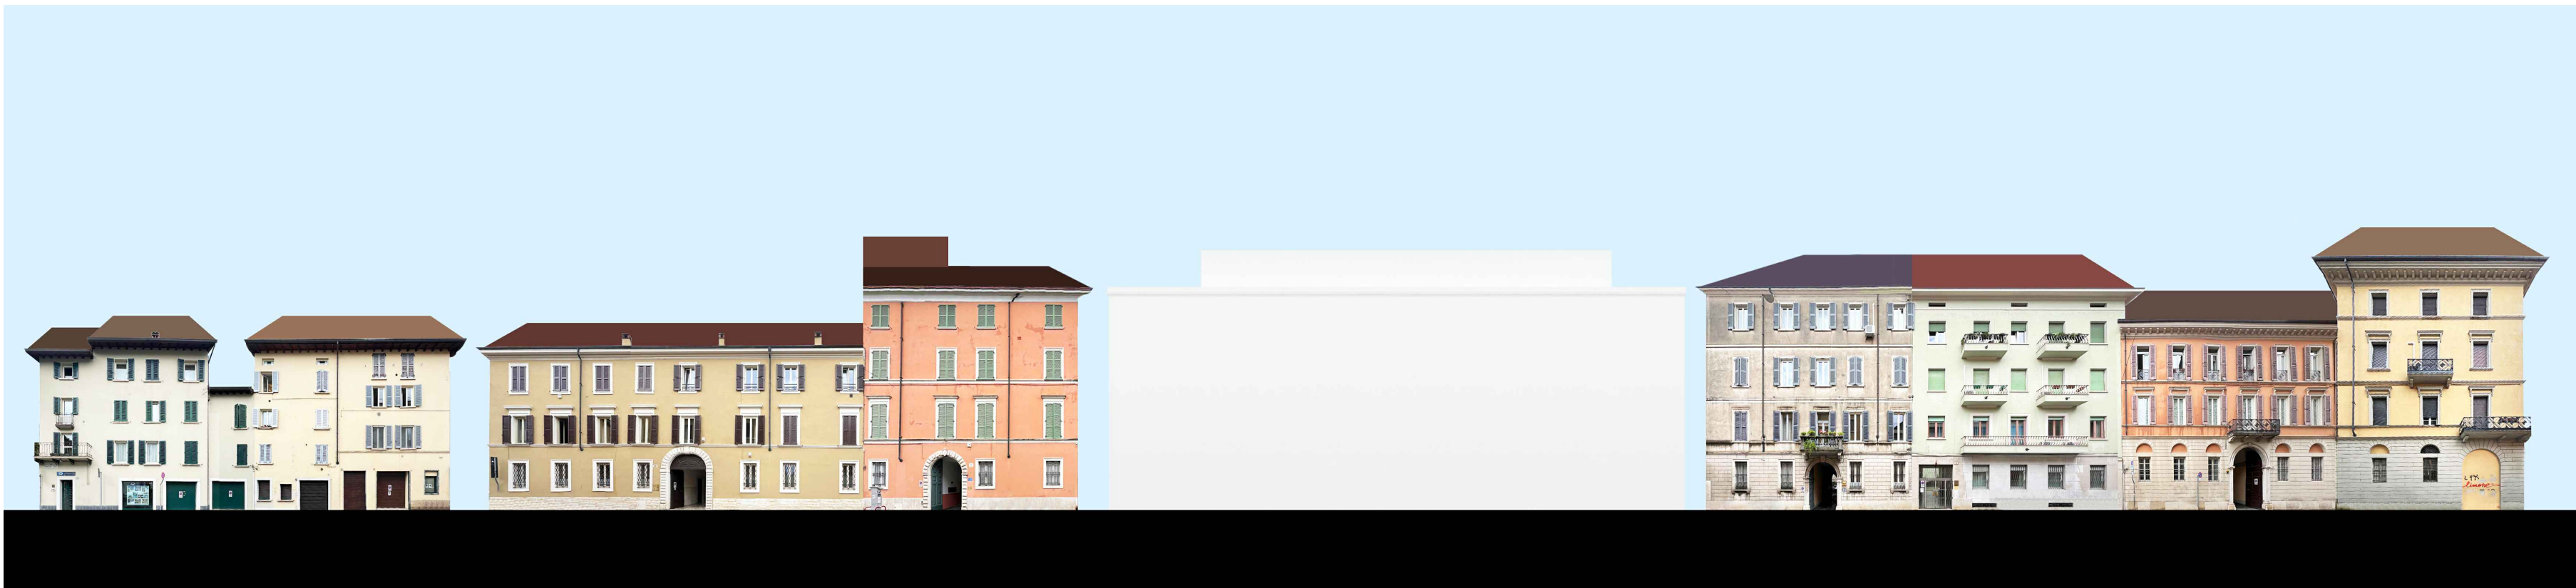

PROGETTO - PROSPETTO SU VIA CRISPI



CONFRONTO - PROSPETTO SU VIA CRISPI