

LEGENDA TIPOLOGIE

ESISTENTE - DA MANTENERE	PROGETTO - DA REALIZZARE
MASSETTO IN CLS CON RETE ELETTROSALDATA	FINITURA IN CONGLOMERATO BITUMINOSO NATURALE
FINITURA IN MASSELLI AUTOBLOCCANTI GRIGI	FINITURA IN MASSELLI AUTOBLOCCANTI GRIGI FILTRANTI
FINITURA IN MASSELLI AUTOBLOCCANTI ROSSI FILTRANTI	FINITURA IN GRANITO
FINITURA IN GRANITO	ASFALTO STAMPATO VERNICIATO DI ROSSO
CUNETTA ALLA FRANCESE	CUNETTA ALLA FRANCESE
FINITURA IN MANTO ERBOSO	FINITURA IN MANTO ERBOSO
FINITURA LEGNO	FINITURA IN TELO PACCIAMANTE E LAPILLO
	MASSETTO IN CLS CON RETE ELETTROSALDATA
	FINITURA IN CIOTTOLI DI FIUME ARROTONDATI

LEGENDA SIMBOLI

PERCORSO CICLOPEDONALE	CADITOIE ESISTENTI
PERCORSO CICLABILE	CADITOIE DI PROGETTO
SENSO DI MARCIA PERCORSO CICLABILE	CORPO ILLUMINANTE A LED STRADALE
ACCESSO CARRAIO DOPPIO SENSO	CORPO ILLUMINANTE A LED CICLOPEDONALE SFERICO
ACCESSO CARRAIO UN SENSO	QUOTE ALTIMETRICHE PROGETTO
ACCESSO PEDONALE	QUOTE ALTIMETRICHE STATO DI FATTO
RINGHIERA	IMPIANTI SEMAFORICI
DISSUASORE DI SOSTA FISSO	LINEA DI SEZIONE
BETONELLE TATTILI GIALLE	LIMITE D'INTERVENTO


COMUNE DI BRESCIA
Assessorato all'urbanistica

TRIUPLINA 43 S.P.A.
Via Meuccio Ruini, 10
42124 Reggio Emilia

PIANO ATTUATIVO DI AREE SITE IN VIA TRIUPLINA
PROPRIETÀ "TRIUPLINA 43 S.P.A."
AMBITO DI AREE DISMESSE
PROGETTO DI TRASFORMAZIONE EX IDRA - VIOLINO
UNITÀ DI INTERVENTO D.1

PROGETTO DELLE OPERE DI URBANIZZAZIONE
PRIMARIA, SECONDARIA ED AFFERENTI LA QUALITÀ AGGIUNTIVA

PROGETTO B - VIA TRIUPLINA - VIA CAMPANE
PROGETTO DEFINITIVO ESECUTIVO

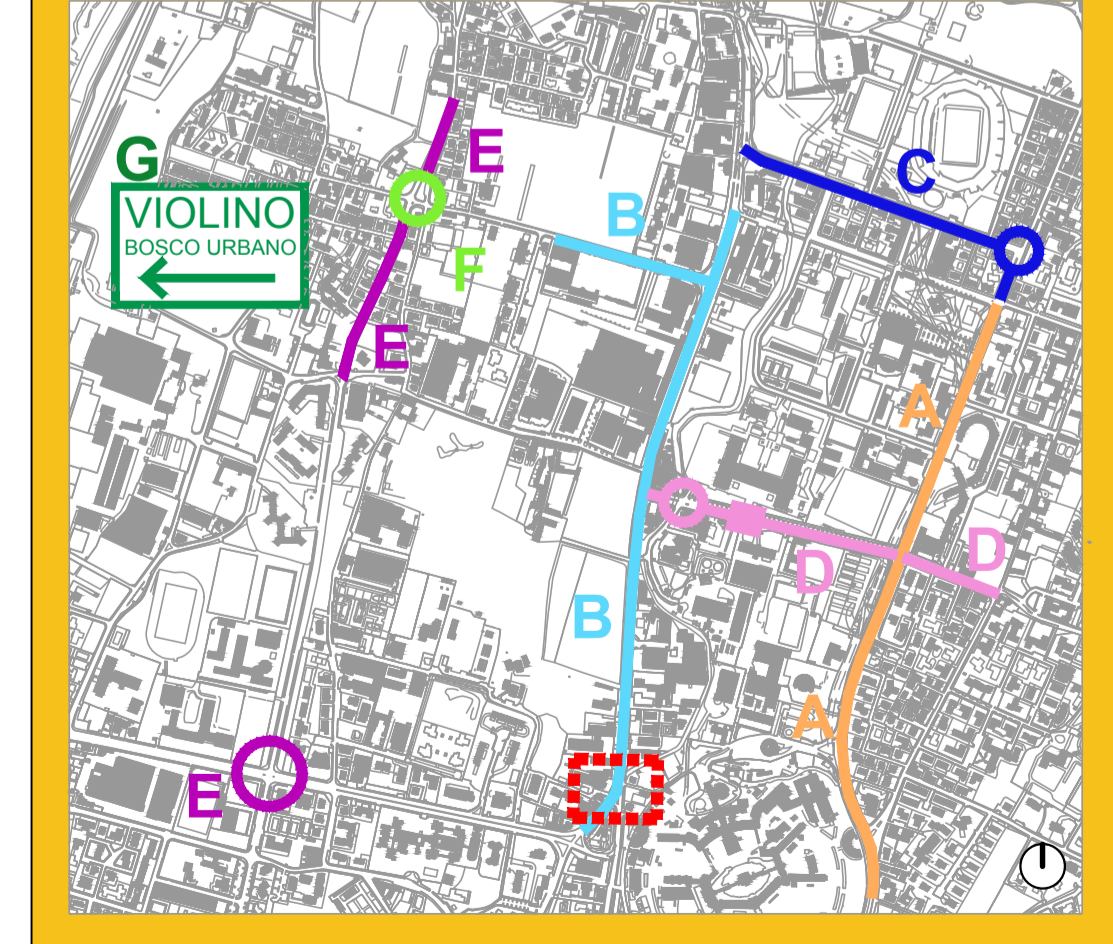

Progetto **B**

Scala **1:200**

Data **27/01/2017**

Rev. **1**

Tavola **13g**

Scala **1:200**

Data **27/01/2017**

Rev. **1**

Rev. **24/03/2017**

Progetto:
GIANBATTISTA SCHENA
GEOMETRA
Via Zanardelli, 122
25013 Capriano del Colle (BS)

Progetto:
DAVIDE ZUBBI
INGEGNERE
Via Deretti, 71
25013 Capriano del Colle (BS)

Progetto:
PAOLO PERFETTI
INGEGNERE
Via Marchi, 13
25010 Appennino (BS)

Collaboratore:
ROSSANA RUBES
ARCHITETTO

Collaboratore:
GABRIELE TONONI
DOTT. AGR. FORESTALE

Collaboratori:
FRANCESCO D'AMICO
MASSIMO GHIO
ALBERTO GUZZI
ROBERTO VIVENZI
FABIO ZENI
GEOMETRI

Consulenza:
CLAUDIO BUZZA
ARCHITETTO