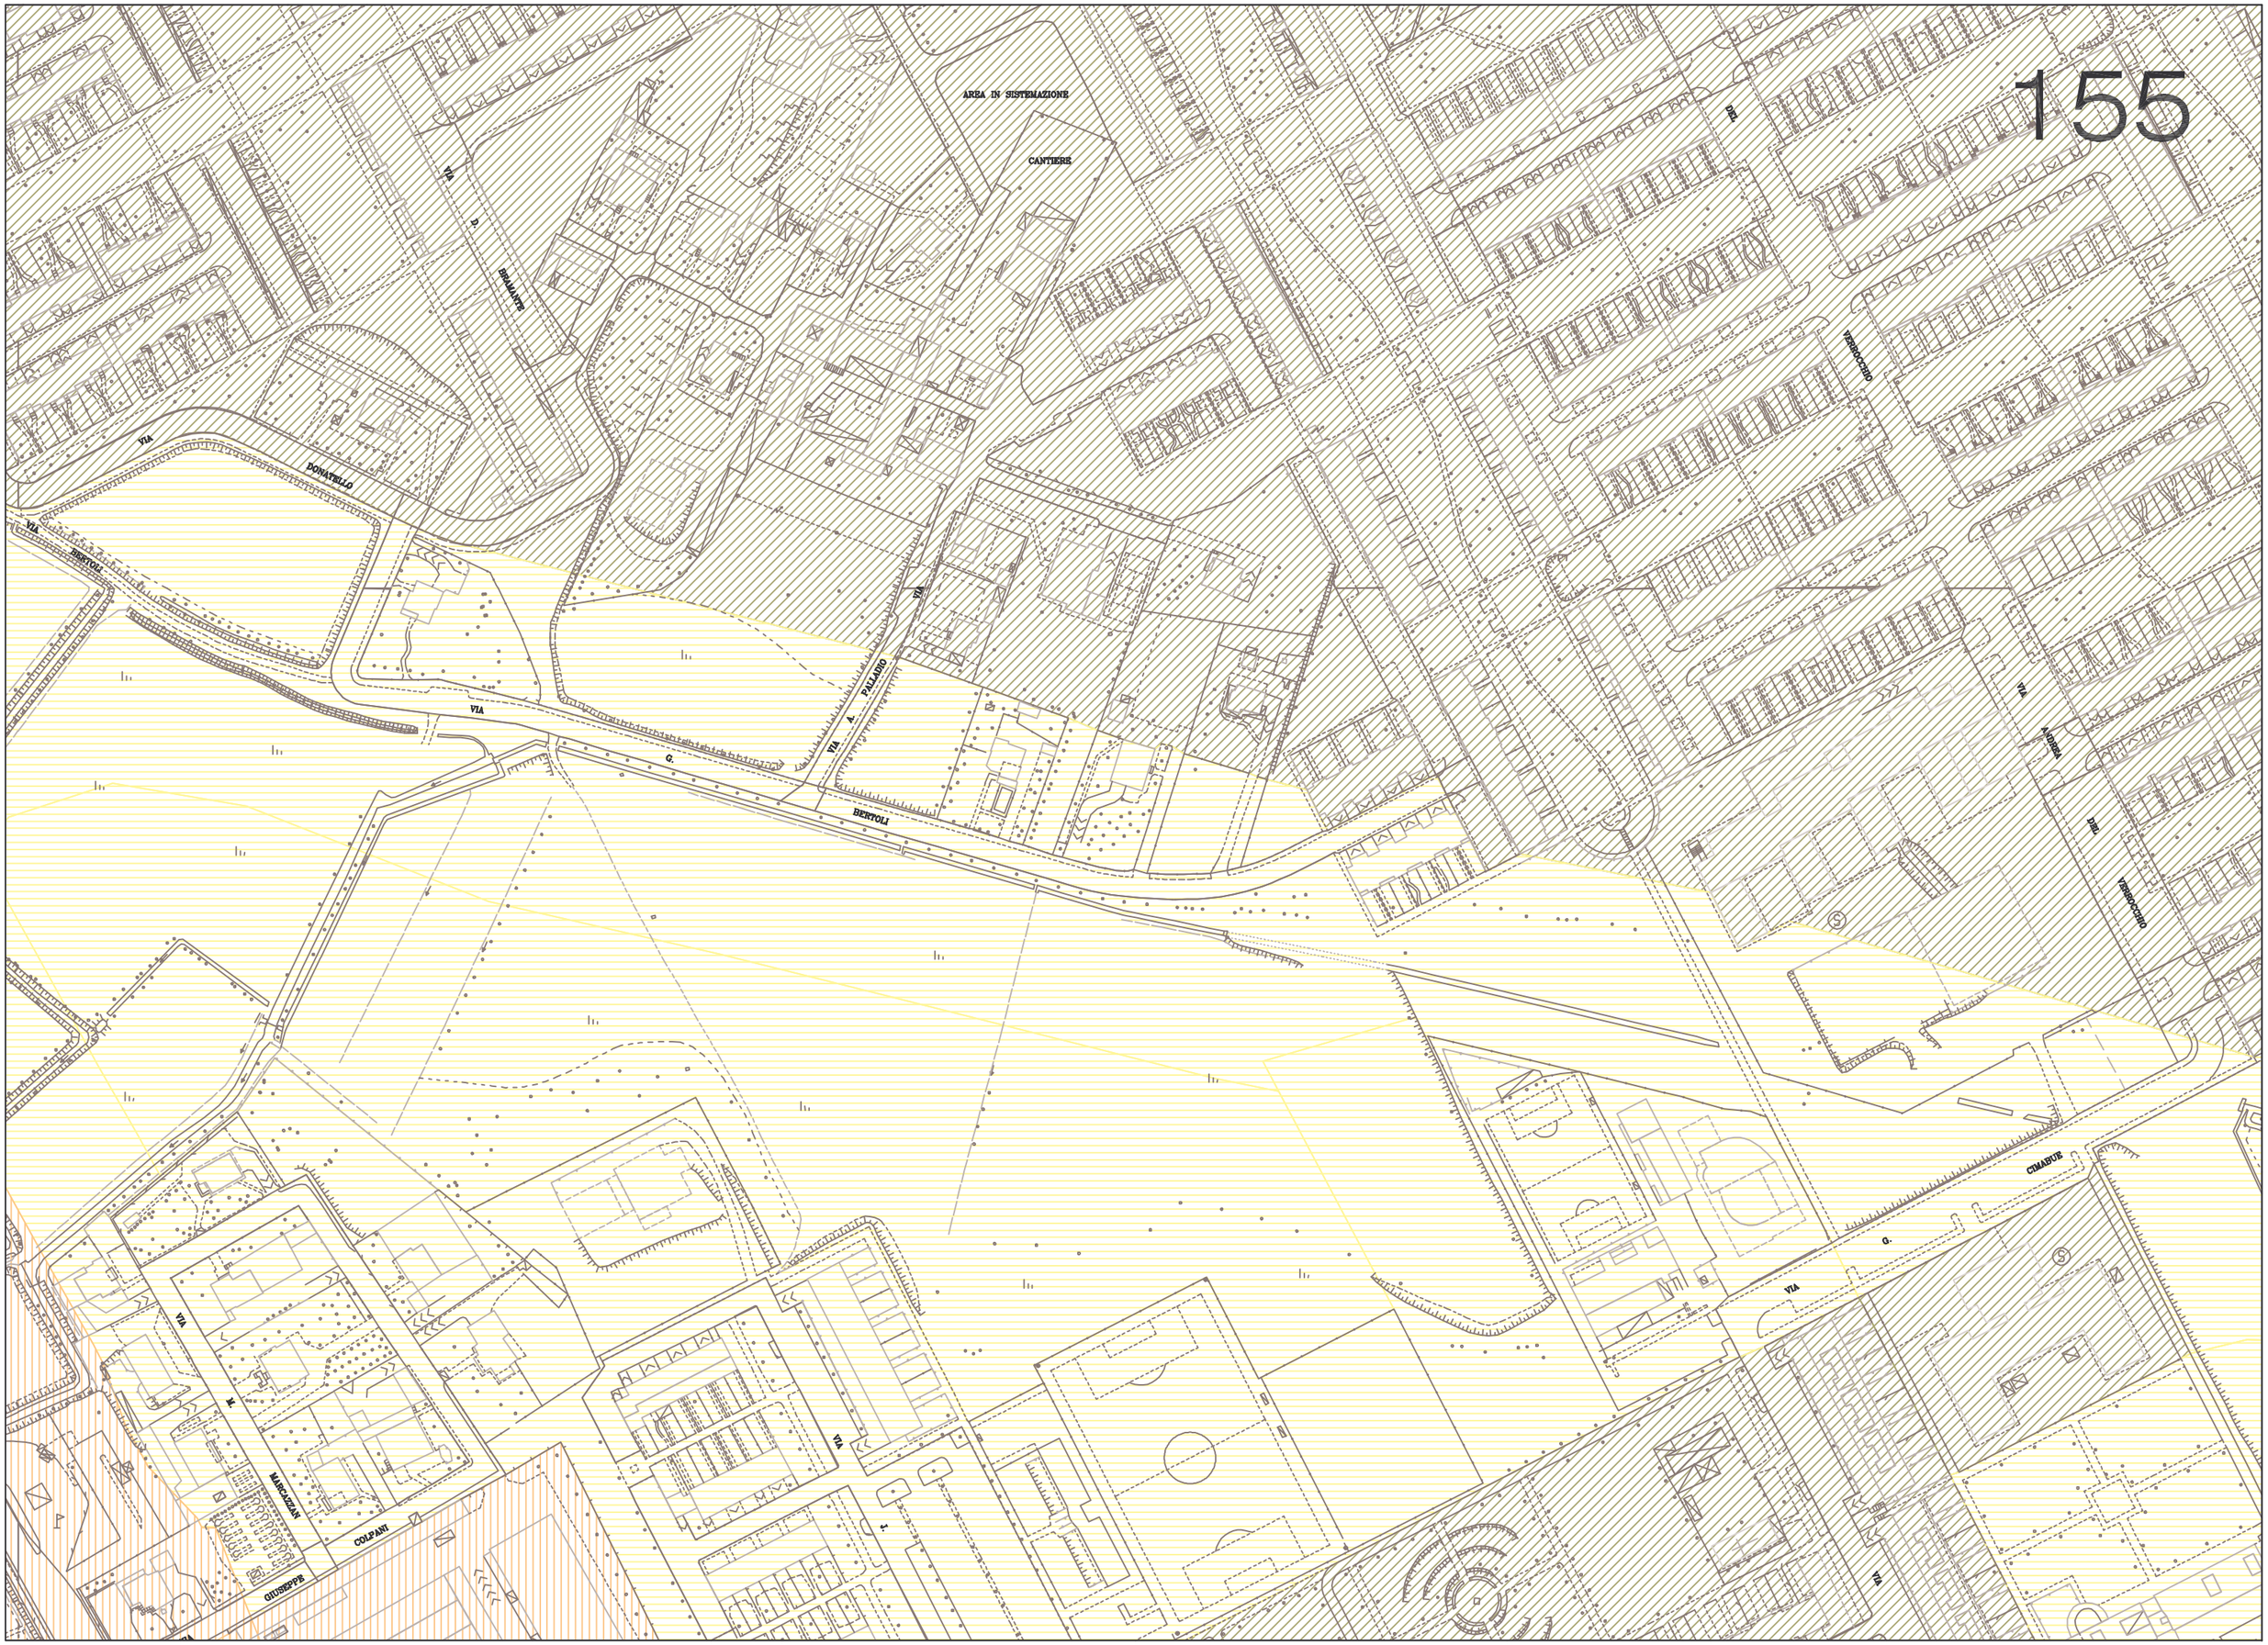
155
AREA IN SISTEMAZIONE
CANTIERE
VIA D. BRAMANTE
VIA DONATELLO
VIA BERTOLI
VIA G. BERTOLI
VIA A. PALLADIO
VIA DEL VERROCCHIO
VIA ANDREA DEL VERROCCHIO
VIA G. CIMABUE
VIA M. MARCAZZAN
VIA GIUSEPPE COLPANI
VIA J.