



LEGENDA

- Ø 125 RETE ACQUE BIANCHE
- Ø 160 TROPPO PIENO POZZO PERDENTE
- POZZO PERDENTE
- POZZETTO PIEDE COLONNA PUVIALI
- SCARICO FONTANE
- PILETTE A PERDERE NEL CAVEDIO PER STRAVANTI NEL PORTICO
- CANALETTE DI SCOLO PER ESTERNO
- Ø 125 RETE ACQUE NERE
- POZZETTO ISPEZIONE
- POZZETTO CON SIFONE FIRENZE

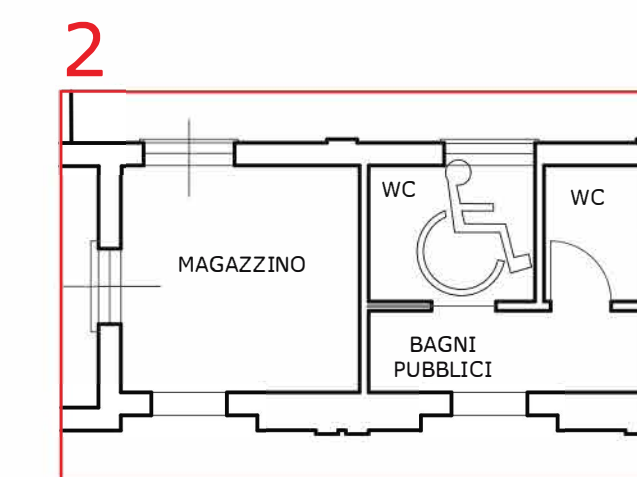

PIANTE SERVIZI IGIENICI/MAGAZZINO CUSTODIA
scala 1:100

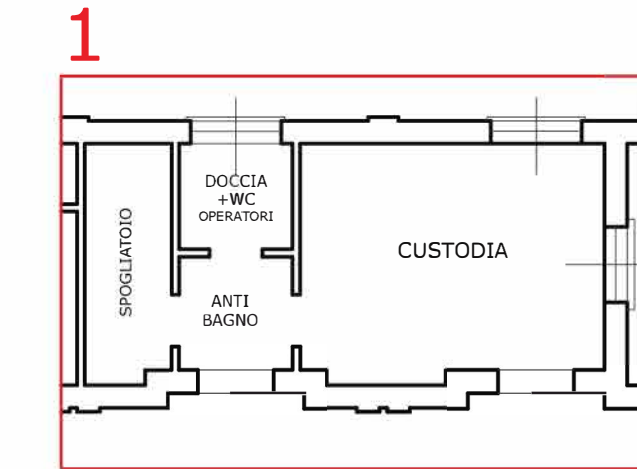

PIANO REGOLATORE CIMITERIALE
D.C.C. approvazione n. 90 del 29/11/2017

COMUNE DI BRESCIA

COMUNE DI BRESCIA
Settore valorizzazione patrimonio pubblico

Via Marconi n. 12
CAP 25128 - BRESCIA
Tel. 030 2978402 - Fax 030 2978564

Sindaco: EMILIO DEL BONO
Assessore ai Lavori Pubblici: VALTER MUCHETTI
Responsabile Settore: FULVIO FRATTINI

T04.3
SCHEMA DELLA RETE DI SMALTIMENTO DELLE ACQUE
CIMITERO DI FOLZANO

Fonte:
COMUNE DI BRESCIA
Settore manutenzione edifici pubblici
Servizio edilizia civile
Responsabile Settore: arch. MARCO PONZONI
Schema fognature - dicembre 2010

FASE: 01 - ACQUISIZIONE PARERI
REVISIONE: 00
DATA: MAGGIO 2017

SCALA 1:200 - 1:100

REGIONE LOMBARDIA
PROVINCIA DI BRESCIA

SUPPORTO TECNICO



COLLABORATORI
Pian. DAVIDE MORETTI
Ing. ALESSANDRO BERTOLETTI
Pian. ALESSANDRO MARTINELLI