



SEZ.2 ABITAZIONE IMPRENDITORE
Rapp. 1:100

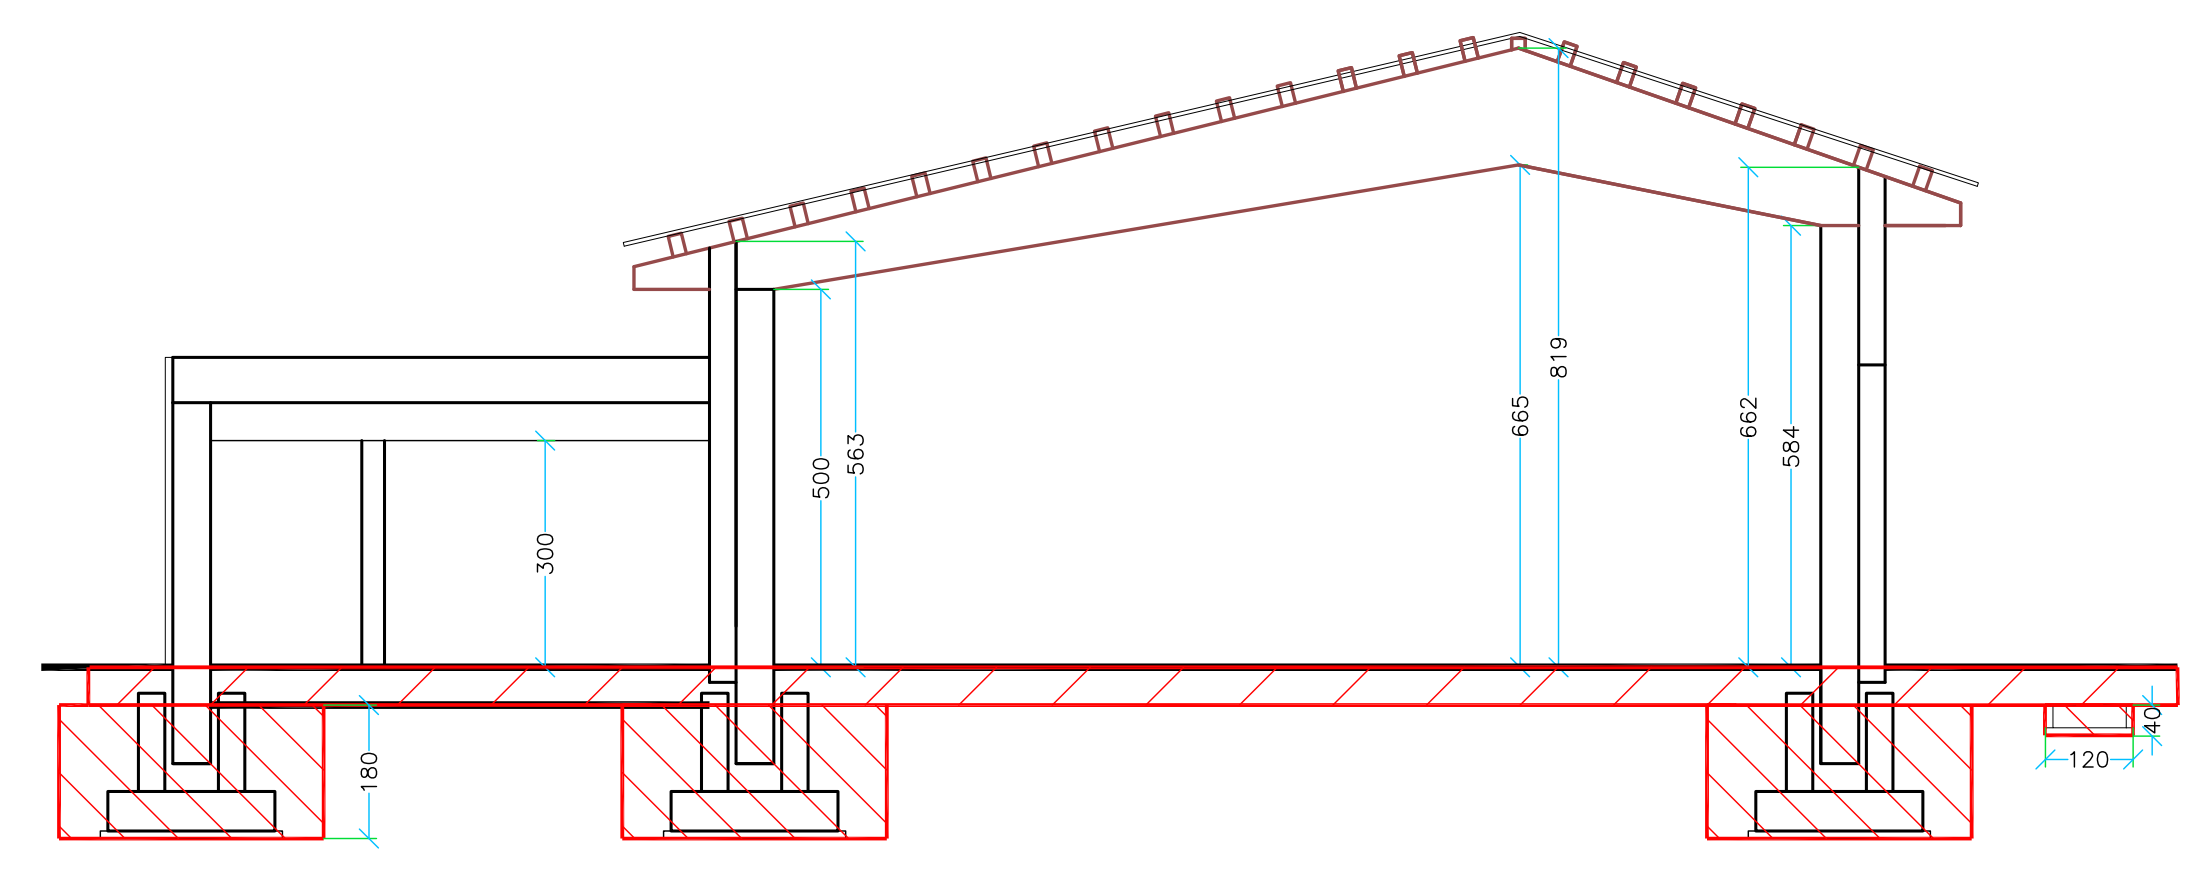

SEZ.1 CAPANNONE AGRICOLO
Rapp. 1:100

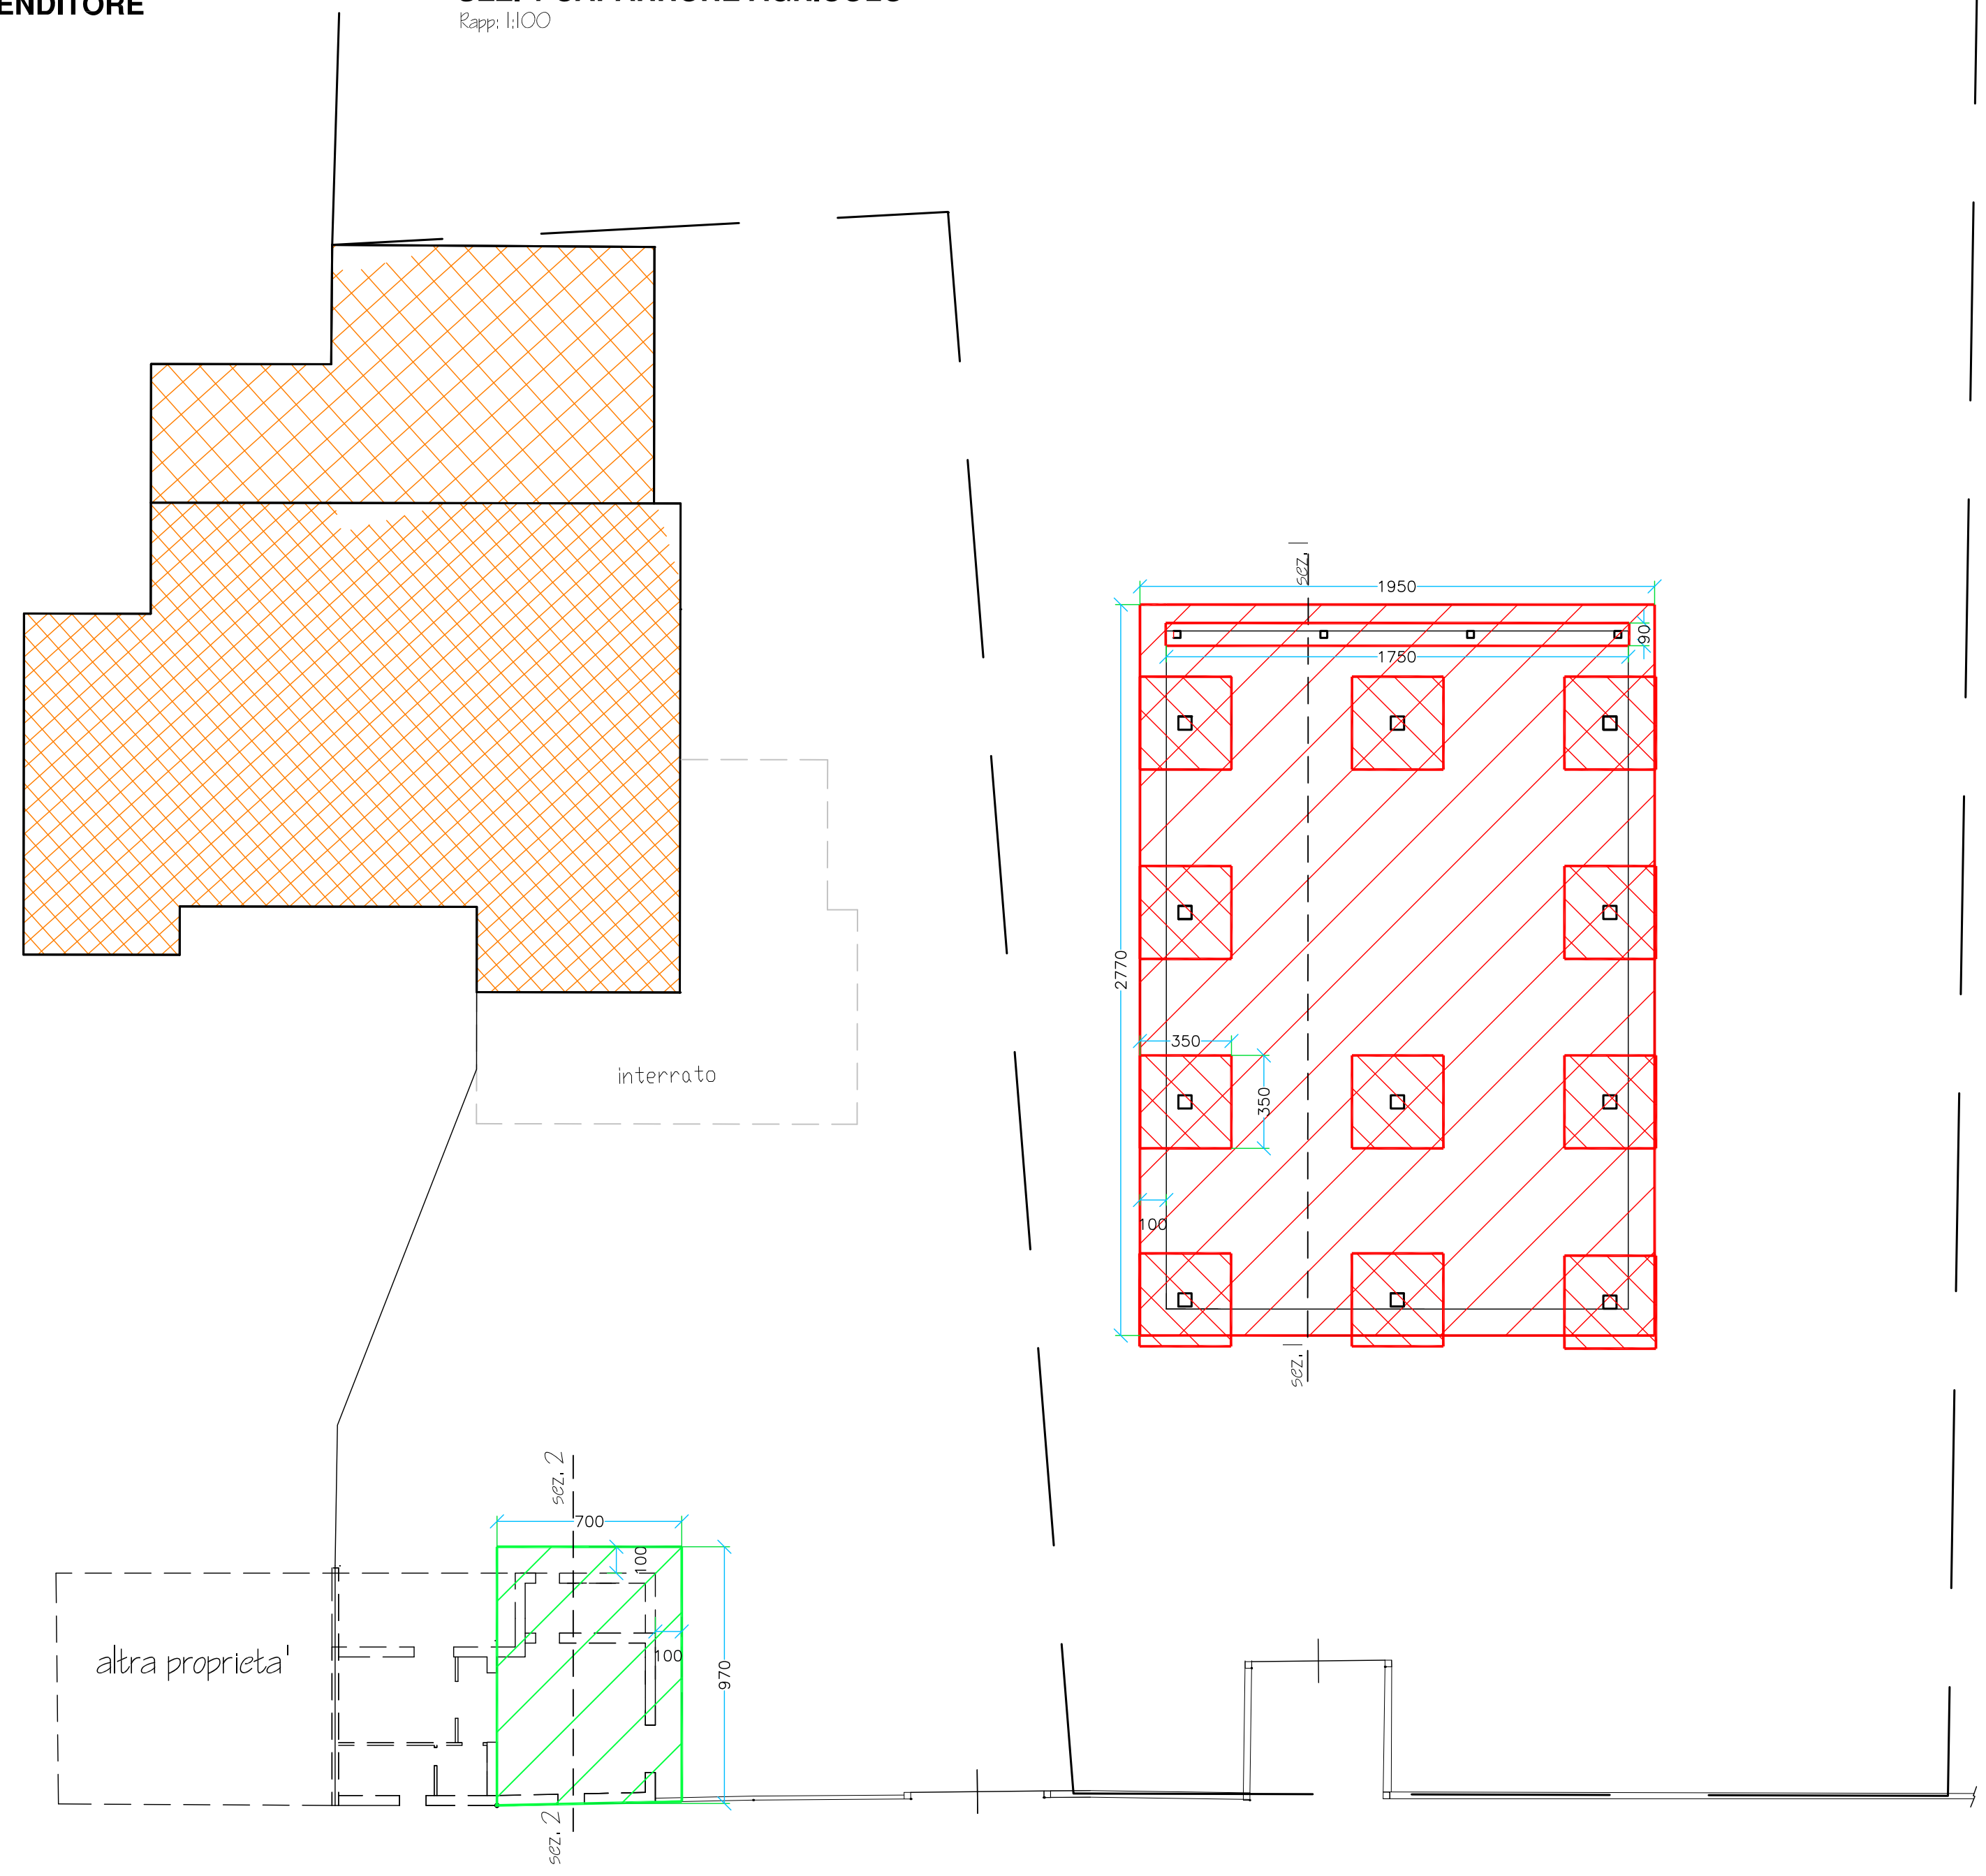

<i>DIMOSTRAZIONE VOLUME SCAVO</i>	
	<i>VOLUME SCAVO CAPANNONE AGRICOLO</i>
<i>(27,70x19,50)x altezza scavo 0,50 ml= 270,07 mc (sbancamento intera superficie)</i> <i>n. 11 (3,50x3,50) x h 1,80 = 242,55 mc plinti isolati</i> <i>(17,50x0,90)x altezza scavo 0,40 ml= 6,30 mc (trave rovescia)</i>	
<i>518,92 mc</i>	
	<i>VOLUME SCAVO AMPLIAMENTO CASA</i>
<i>(9,70x7,00)x altezza scavo 3,70 ml= 251,23 mc</i>	
<i>251,23 mc</i>	
770,15 mc	

DICHIARAZIONE DI CONFERIMENTO IN DISCARICA AUTORIZZATA DI MATERIALI DI DERIVANTE DALLO SCAVO

BRESCIA
DELL'EDILIZIA

COMUNE DI
SETTORE SPORTELLO UNICO

Il sottoscritto Alessandro Rocco, in qualità di co-titolare della AZIENDA AGRICOLA LE CAMPANE con sede in Brescia (BS), via Campane 10a, nato a Brescia il 18-06-1970 e residente a Brescia (BS) via Campane 10 a C.F. RCCLSN70H18B157Y

Titolare della pratica edilizia in oggetto

DICHIARA

Di conferire in discarica autorizzata il materiale derivante dallo scavo, relativo alla pratica suscitata. Il materiale verrà trattato integralmente come rifiuto e pertanto registrato in discarica.

Data 08-08-2017

**COMUNE DI BRESCIA
PROVINCIA DI BRESCIA**

S.U.A.P.

Relativo alla realizzazione di nuovo capannone ad uso agricolo e ampliamento con cambio destinazione d'uso dei locali identificati al fg.19 mapp.70 sub.502 siti in Brescia (Bs), Via Campane

Committente:

AZIENDA AGRICOLA LE CAMPANE
di Rocco Alessandro e Stefano S.S.
via Campane 10 a Brescia
C.f e P.IVA: 03145850172

Progettisti:

Studio di Ingegneria e Architettura
"Romelli & Associati"
Via Tito Speri n.65
25069 Villa Carcina (BS)
Telefono/Fax 030/8981151

SILVIA PEDERGNAGA
ARCHITETTO
Via Tito Speri n.65 - 25069 Villa Carcina (BS)

Oggetto tavola:

DIMOSTRAZIONE SCAVO PREVISTO

Scala: 1:100 Tavola N.

Data: **6.3**
30/07/2017

Aggiornamenti: