



SITUAZIONE ESISTENTE

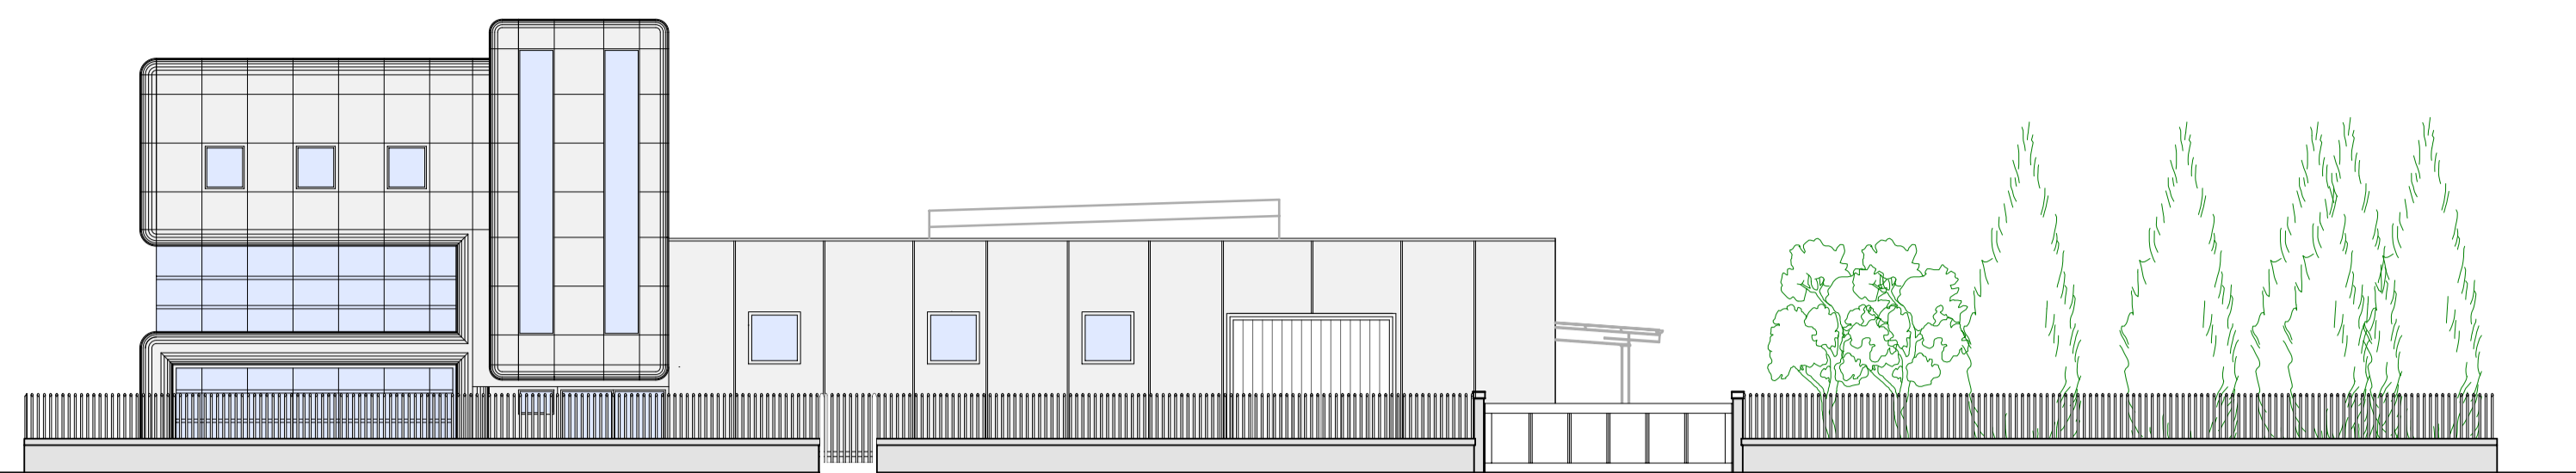



VISTA OVEST - RILIEVO

SCALA 1:200

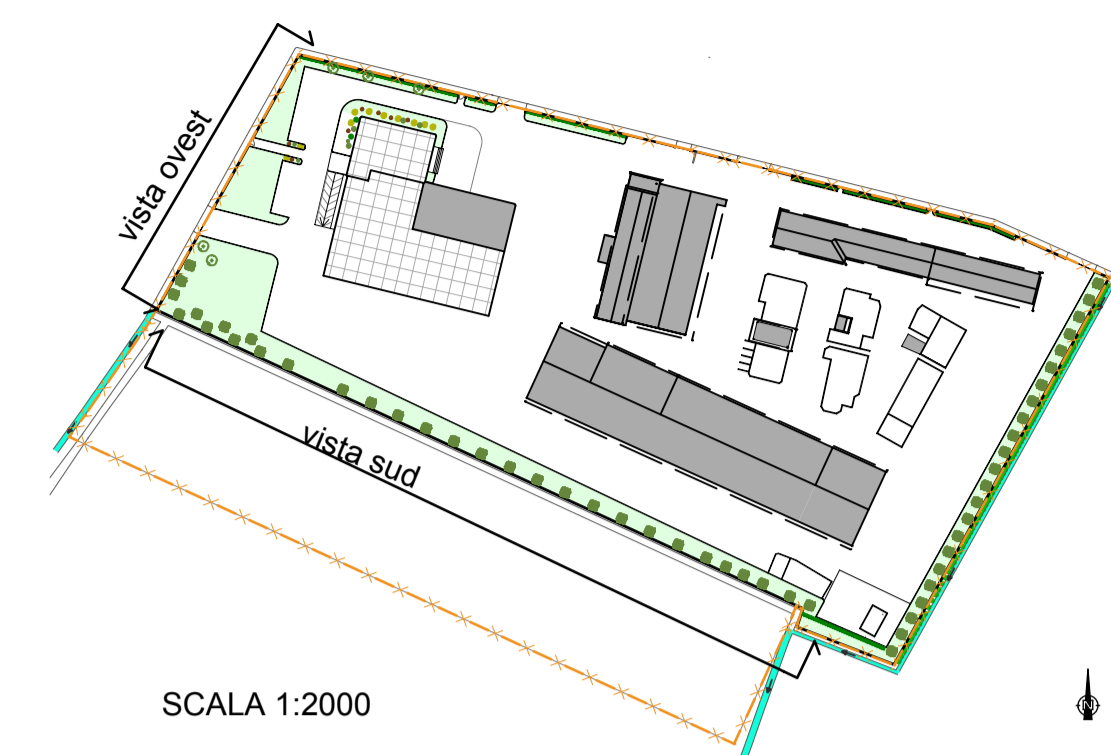

SCALA 1:2000


ESSENZE ESISTENTI

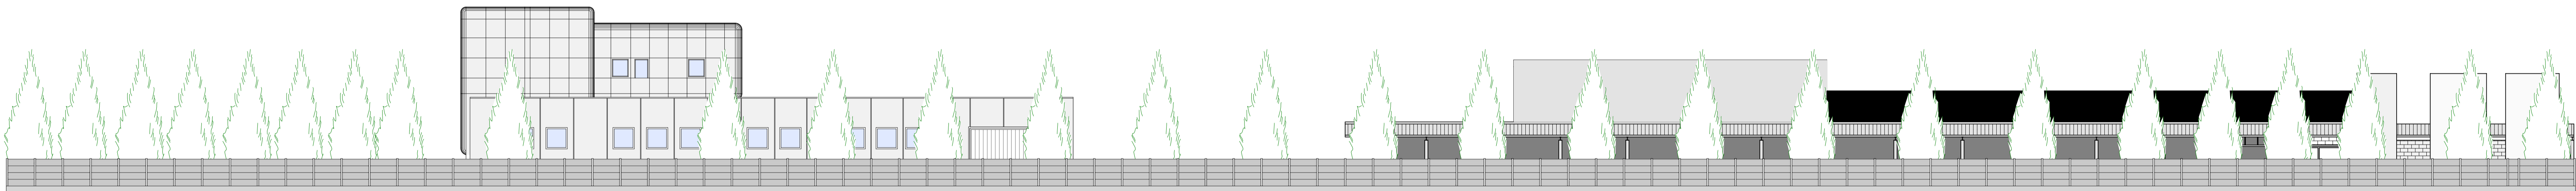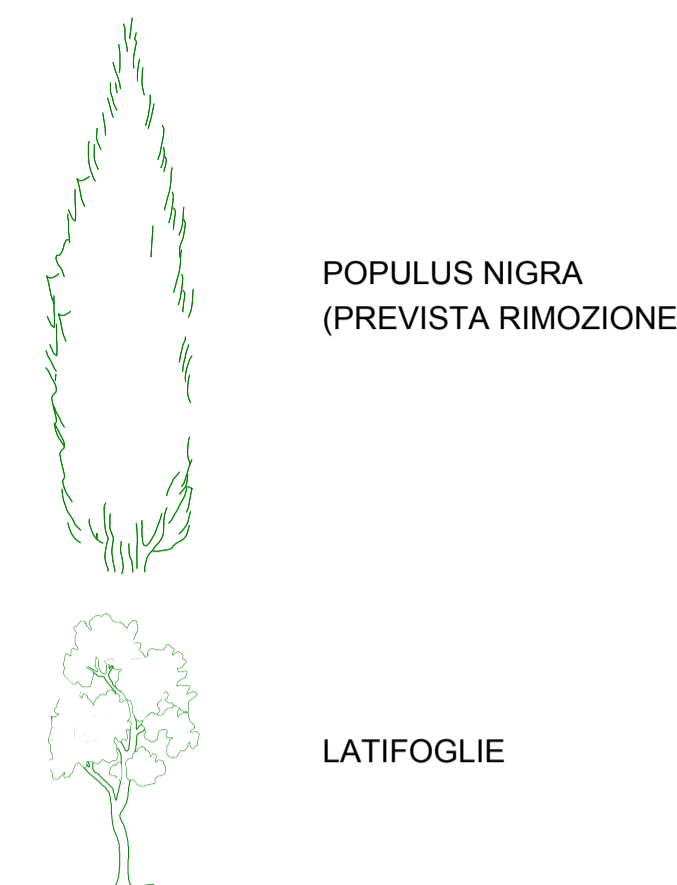

VISTA SUD - RILIEVO


SCALA 1:200

PROGETTO CON MITIGAZIONE

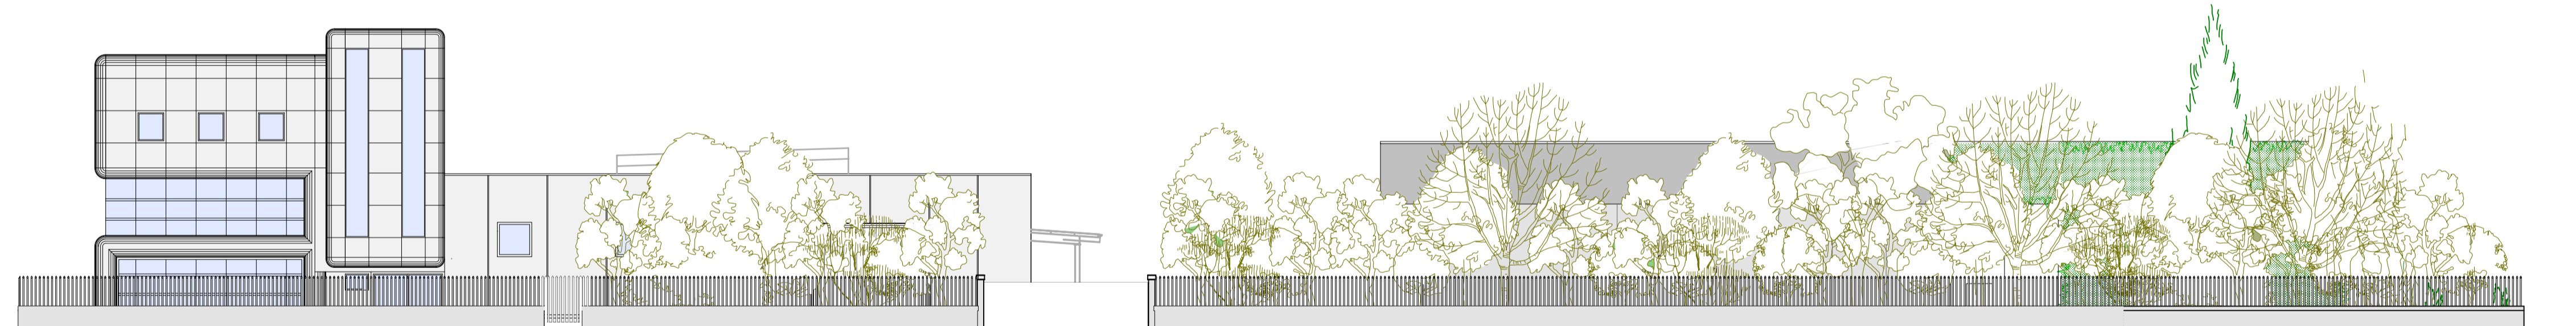


VISTA OVEST - PROGETTO

SCALA 1:200

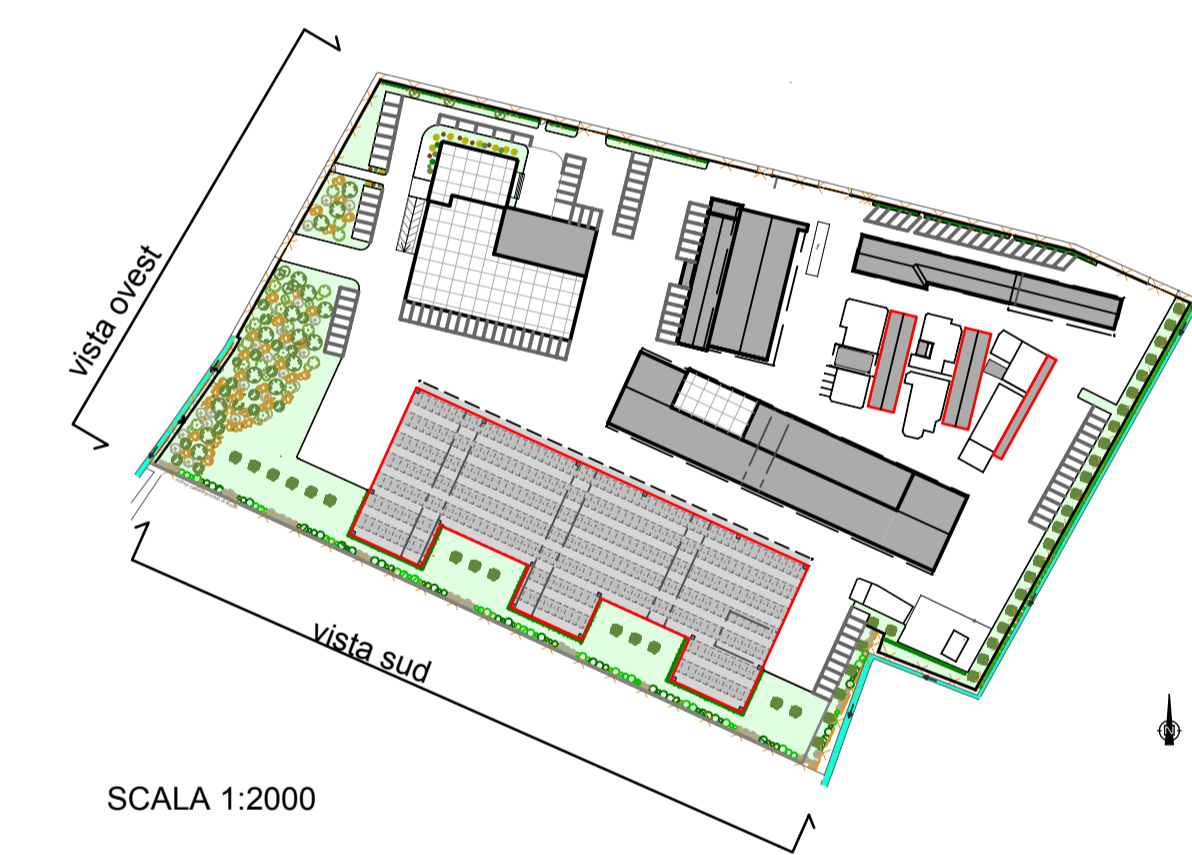

SCALA 1:2000

PER LE ESSENZE DI NUOVO IMPIANTO
VEDI RELAZIONE PAESAGGISTICA E
AGRONOMICA A CORREDO

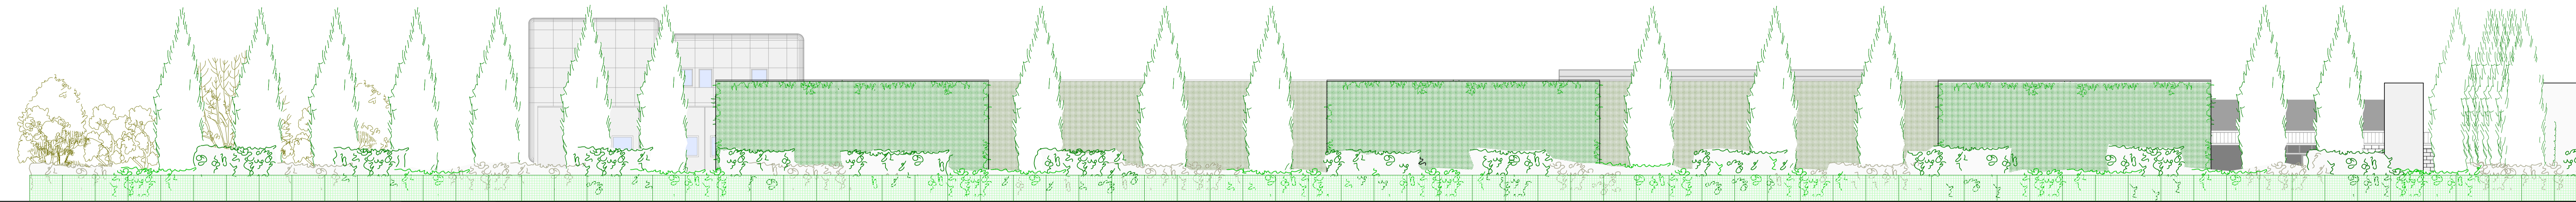

VISTA SUD - PROGETTO

SCALA 1:200

COMMITTENTE		TORCHIANI S.r.l. Brescia, via Gian Battista Cacciamali 45		
PROGETTO		SUAP TORCHIANI PROGETTO DI AMPLIAMENTO		
STUDIO D'INGEGNERIA FARONI S.S.T.P. VIA FOPPA, 3 - 25122 BRESCIA TEL. 030.43142 - 096462 - 0763311 - 377202 FAX. 030.295682 - C.F. e P.IVA. 03579470984 E-Mail: ef@studofaroni.it	OGGETTO	SCALA	TAVOLA N.	
	MITIGAZIONE	1:200	36	
DATA	REVISIONE			
24 MAGGIO 2017	2			