




Comune di Brescia
Piano di Protezione Civile



Tavola **2/A-3** ANALISI DEL TESSUTO URBANIZZATO - edifici e strutture strategiche, aree di emergenza - Scala **1:5.000**

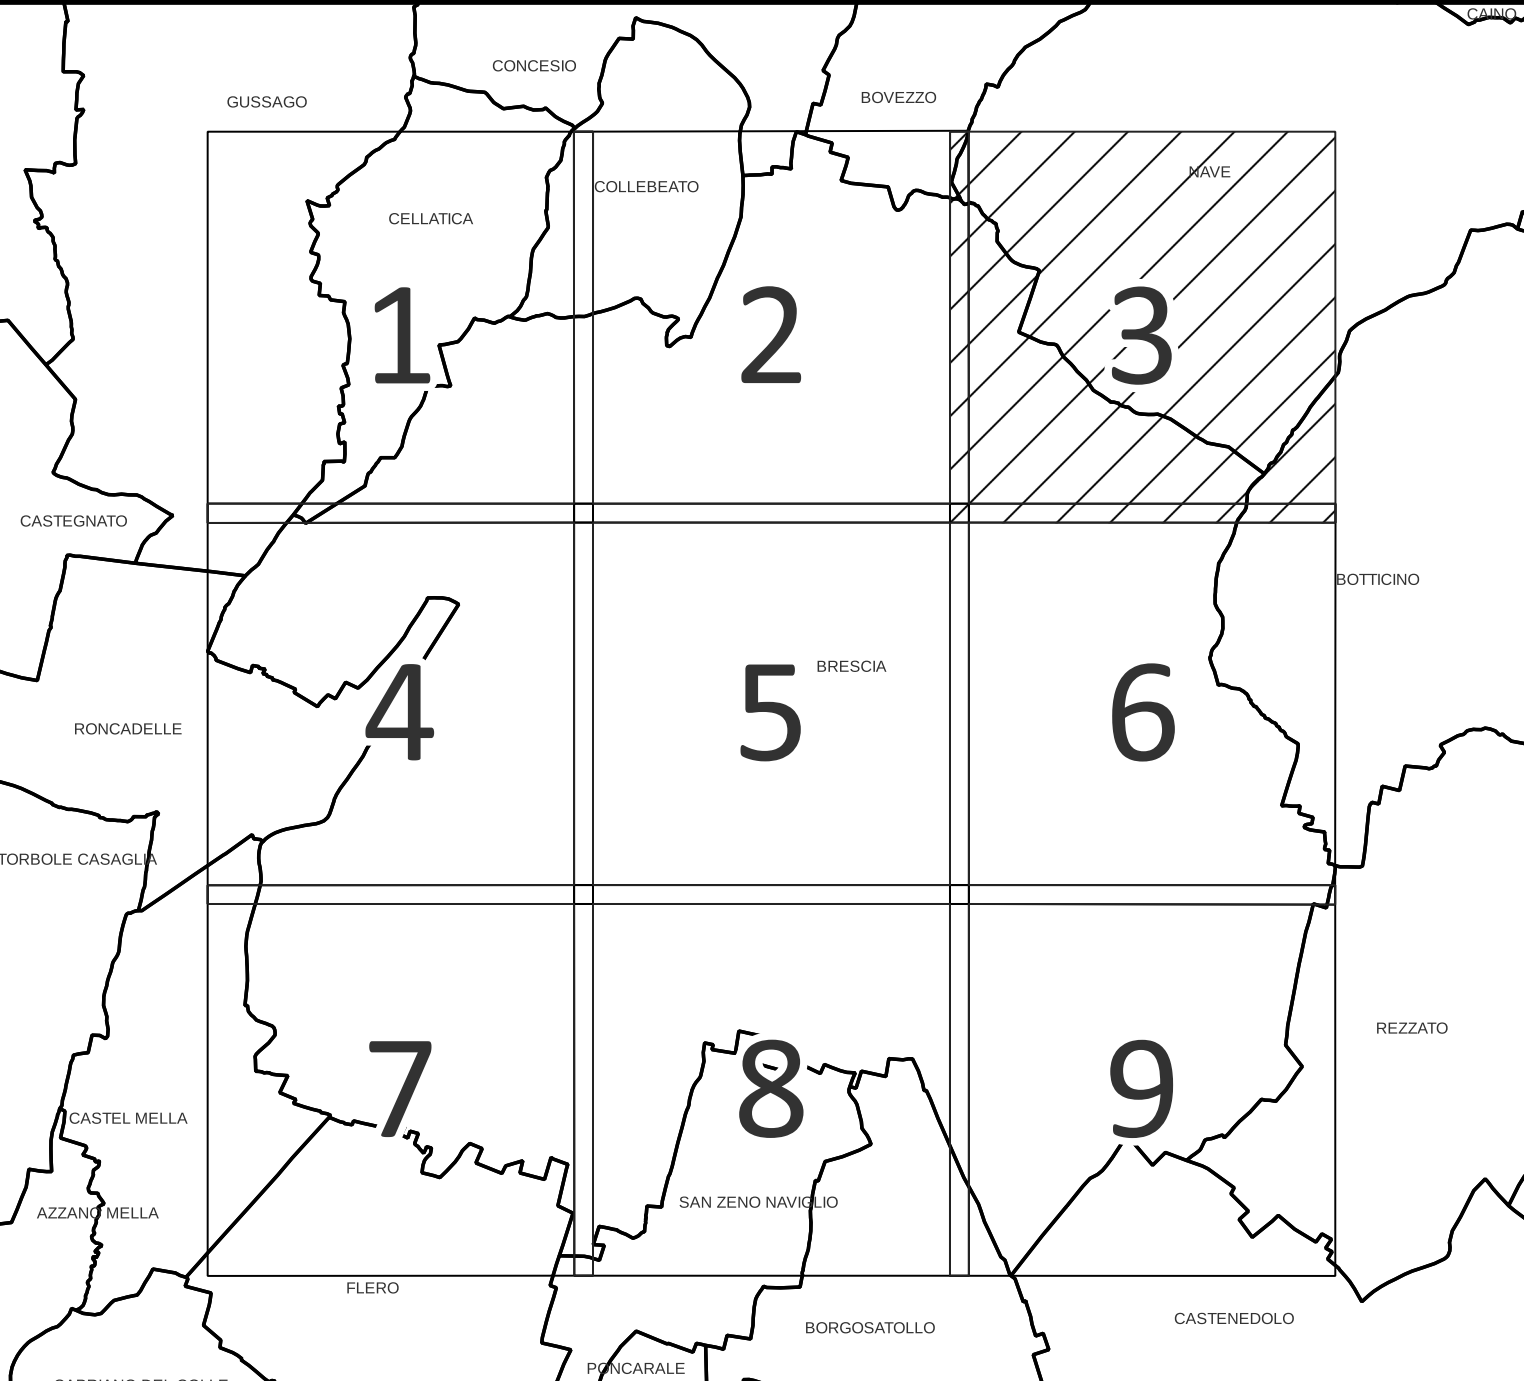

Anno **2022** Base Cartografica **Carta Tecnica Regionale Aerofotogrammetrica** Progettista **RA** Risorse e Ambiente S.r.l. Divisione Studi e Progetti via del Salino 22 - 25136 Brescia (BS) tel. +39 030 3980000 mail: info@risorseambiente.it

- Legenda**
- Limiti amministrativi comunali
 - Superficie strategica**
 - Area di attesa
 - Struttura strategica**
 - Edifici Religiosi

