BRESCIA INFRASTRUTTURE

Sede Legale e Amministrativa
via Triumplina, 14 - 25123 Brescia

INTERVENTI DI MESSA IN SICUREZZA IDRAULICA DELLA METROPOLITANA DI BRESCIA NELL'AREA A SUD DEL TORRENTE GARZA - LOCALITA' SAN POLO

Finanziati dall'Autorità di Bacino del fiume Po con somme erogate dal Ministero dell'Ambiente e della Tutela del Territorio e del Mare con decreto n.332 del 27/11/2018

CIG: Z982976F87 - CUP: D87C19000290005

PROGETTO DEFINITIVO

ELABORATO:

T01

PLANIMETRIA D'INQUADRAMENTO GENERALE

scala 1:50'000

Data Progetto: OTTOBRE 2021	Data Aggiornamento:

PROGETTAZIONE:
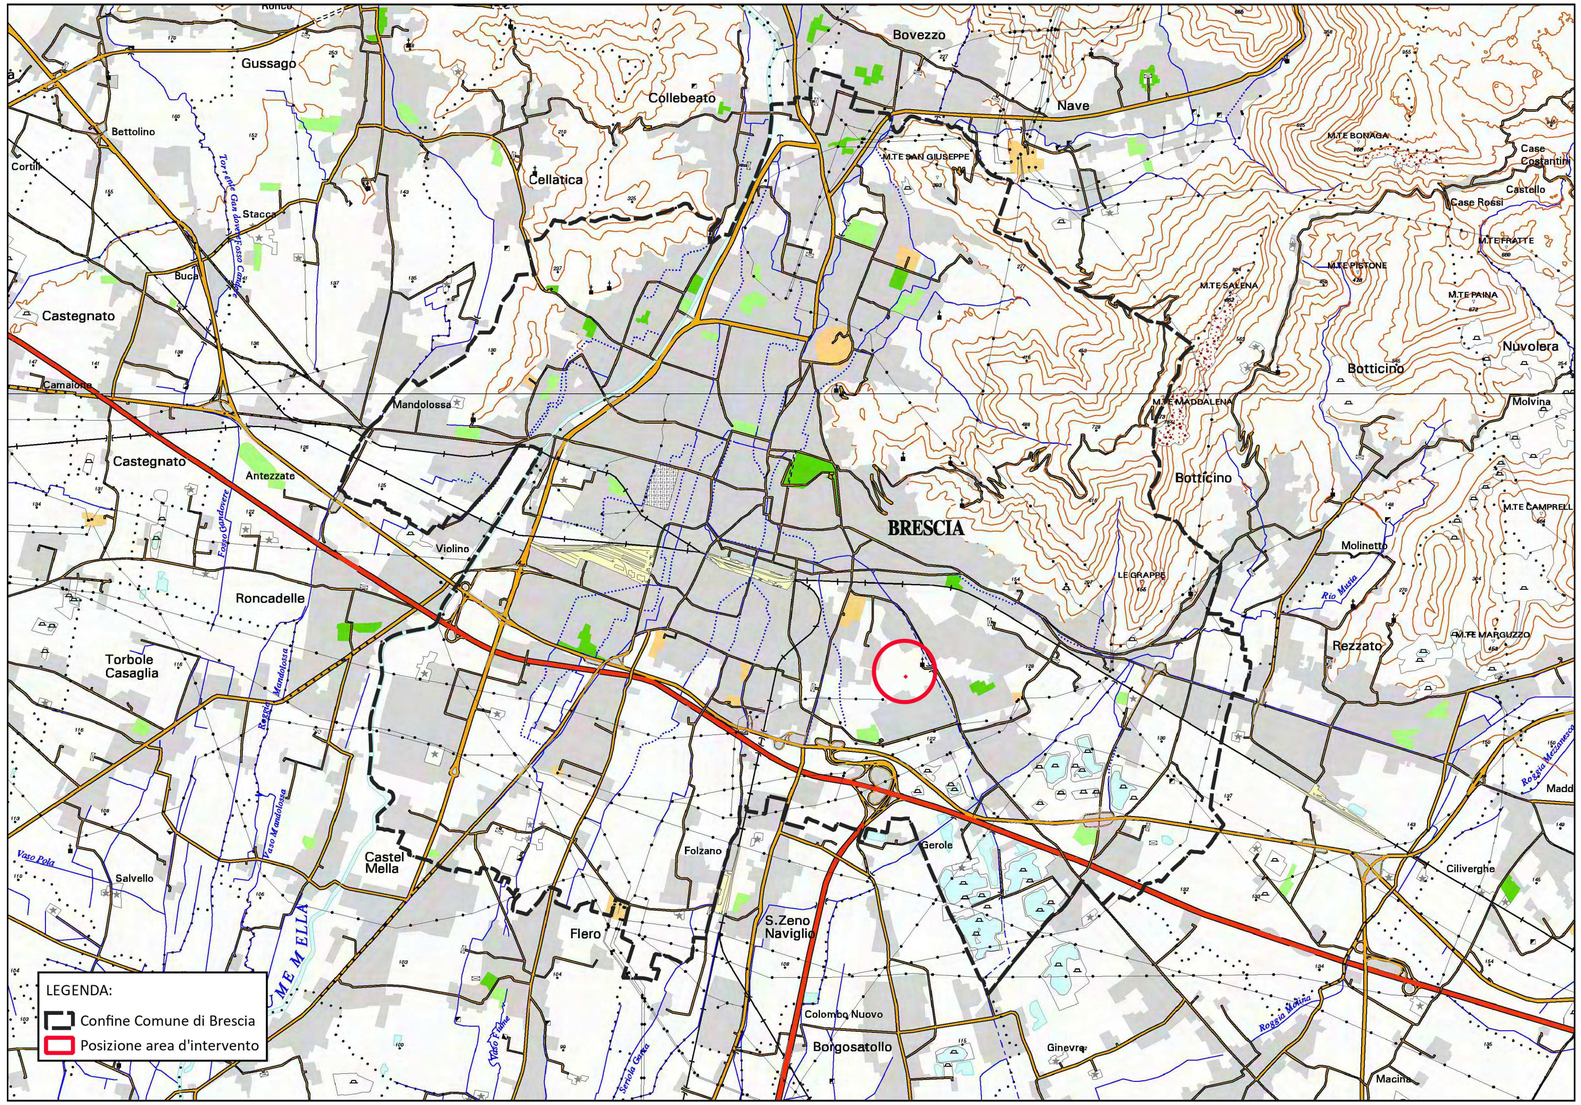
Figura professionale	
Progettazione generale	Dott. Ing. Giuseppe Rossi - Albo Ing. Prov. Di Brescia n. 1383
Relazione geologica	Dott. Rinaldo Bussola - Albo Geologi Trentino Alto Adige n. 45
Progettazione strutturale	Dott. Ing. Raffaele Ferrari - Albo Ing. Prov. Di Trento n. 1114
Responsabile unico del procedimento