


### Percorsi e itinerari di progetto

- Percorsi ciclabili primari
- Percorsi ciclabili secondari
- Percorsi ciclo-pedonali escursionistici
- Percorsi equestri
- IPL 1 Lago Paradiso - Metro S. Eufemia
- IPL 2 Metro S. Eufemia - Rezzato - Castenedolo
- IPL 3 Lago Paradiso - S. Polo
- IPL 4 Metro S. Eufemia - Cascina Capra - Castenedolo
- IPL 5 Buffalora - Rezzato
- 5 Itinerario ciclabile comunale Castenedolo - Brescia

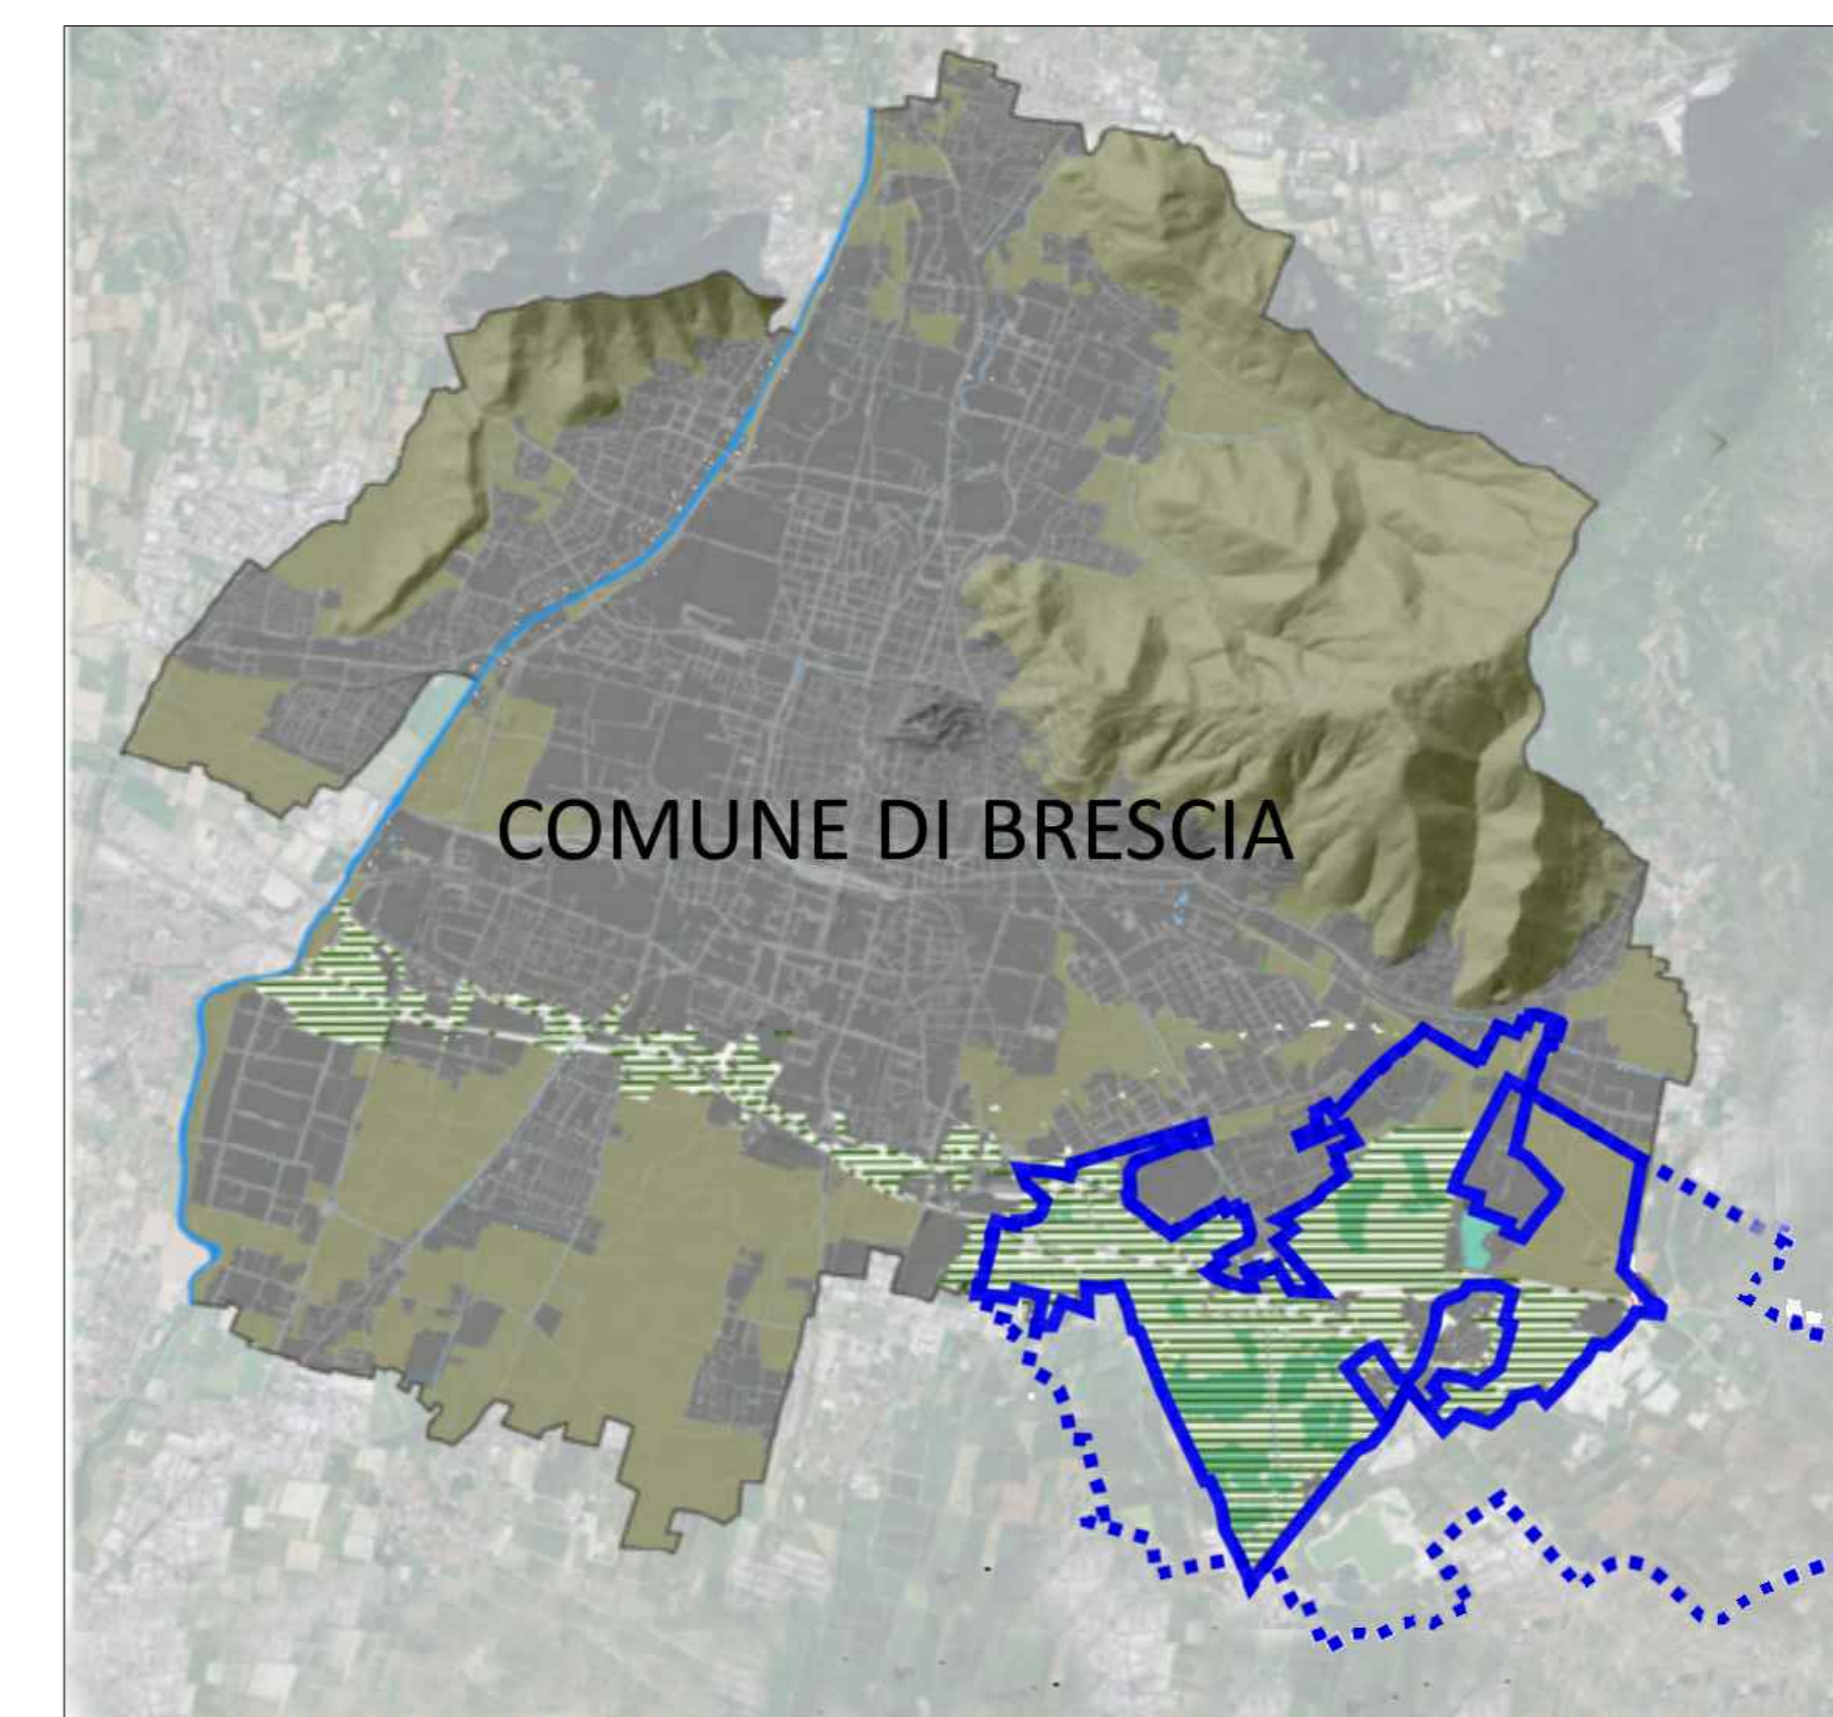

### INQUADRAMENTO TERRITORIALE

Base tratta dalla presentazione del quadro strategico della variante PGT 2014

### Principali punti di interesse

- Parco pubblico
- Questura
- Metropolitana
- Ospedale
- Negozi
- Scuola
- Agriturismo
- Centro sportivo
- Impianti produttivi
- Chiesa
- Cimitero
- Ufficio pubblico
- Maneggio
- Parcheggio
- Confine Comune di Brescia
- Perimetro Parco
- Perimetro PLIS
- Accessi al Parco

<b>Committente</b> Comune di Brescia - Settore Urbanistica		<b>FASE DEL PROGETTO</b> <input checked="" type="checkbox"/> STUDIO DI FATTIBILITA' <input type="checkbox"/> DEFINITIVO <input type="checkbox"/> PRELIMINARE <input type="checkbox"/> ESECUTIVO	
<b>Collaboratori e consulenti</b> Arch. Guido Granello (consulente - progettista) Arch. Greta Arini (collaboratore - progettista) Geom. Livio Orizio (collaboratore - disegnatore) Geom. Majcol Biondi (collaboratore - disegnatore)		<b>Progetto</b> Progettazione partecipata per la formazione del Parco delle Cave di Brescia	
<b>Progettisti responsabili</b> Arch. Stefano Staro Arch. Cristina Imbro'		<b>TITOLO</b> Progetto elaborato sulla base dei laboratori di progettazione: Perimetrazione del Parco Perimetrazione PLIS Percorsi e accessi	
		<b>Data</b> 31/01/2015	
		<b>Scala</b> 1:10.000	
		<b>Numero Tavola</b> <b>T1</b>	